


KATASTRÁLNÍ SITUACE

K.Ú. Ústí nad Orlicí [775274]

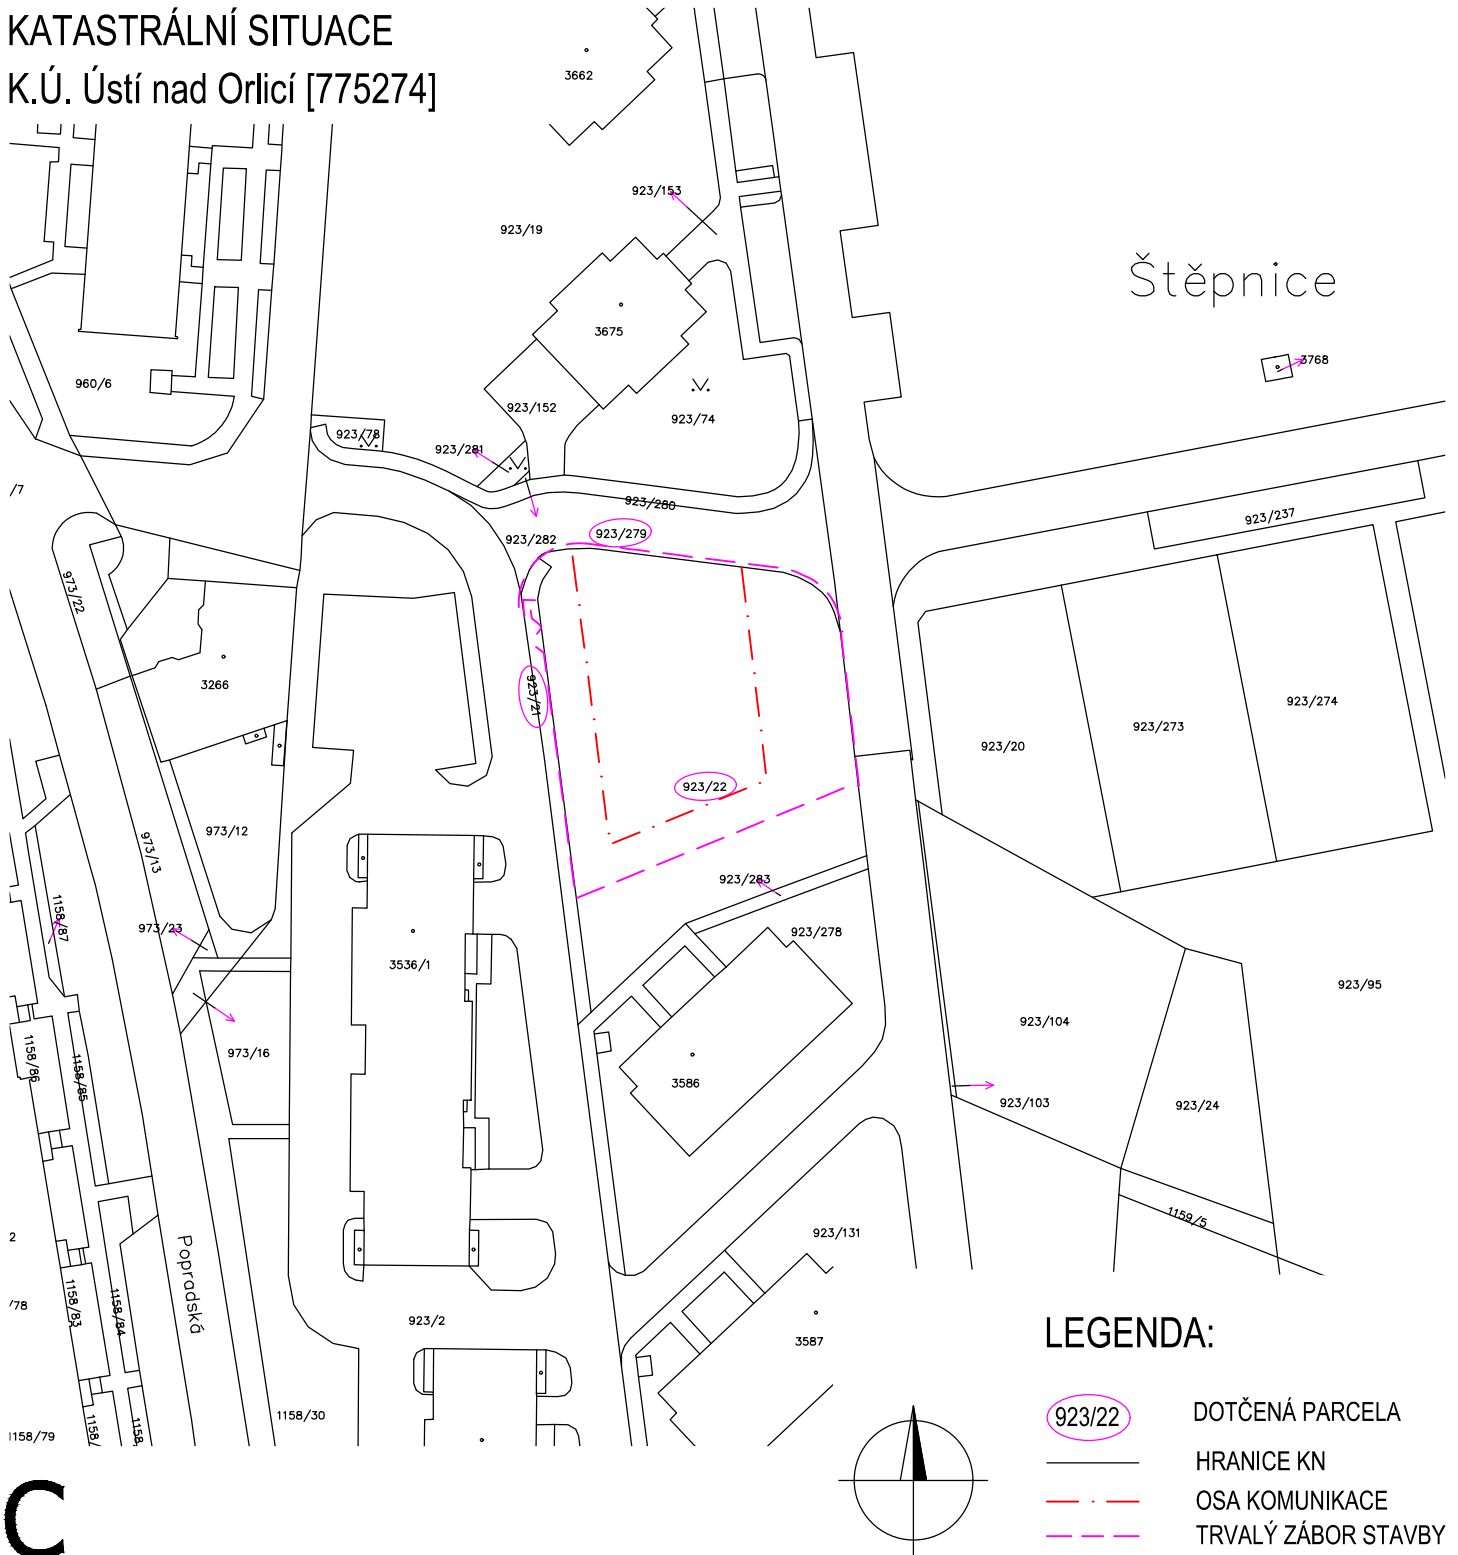

SOUŘADNICOVÝ S-JTSK, VÝŠKOVÝ SYSTÉM B_{pV}

Investor: Město Ústí nad Orlicí Sychrova 16 562 24 Ústí nad Orlicí IČ: 00279676		Stavba: Parkoviště Kladská, Ústí nad Orlicí		Projektant: Ing. Ondřej Kaplan	
Kraj: Pardubický		Obec: Ústí nad Orlicí		Vypracoval: Ing. Ondřej Kaplan	
Datum vydání: 04/2021		Stupeň: DPS		Schválil: Ing. Ondřej Kaplan	
Hlavní projektant: IMARI spol. s.r.o Herdovská 935, 198 00 Praha imariprojekt@seznam.cz		Název přílohy: KATASTRÁLNÍ SITUACE		Č. zakázky: 21.01.13	
		Form. A4: .		Měřítko: 1:1 000	
				Paré č.: Část: Příloha č.:	
				C 2	