


VYTYČENÍ STAVBY

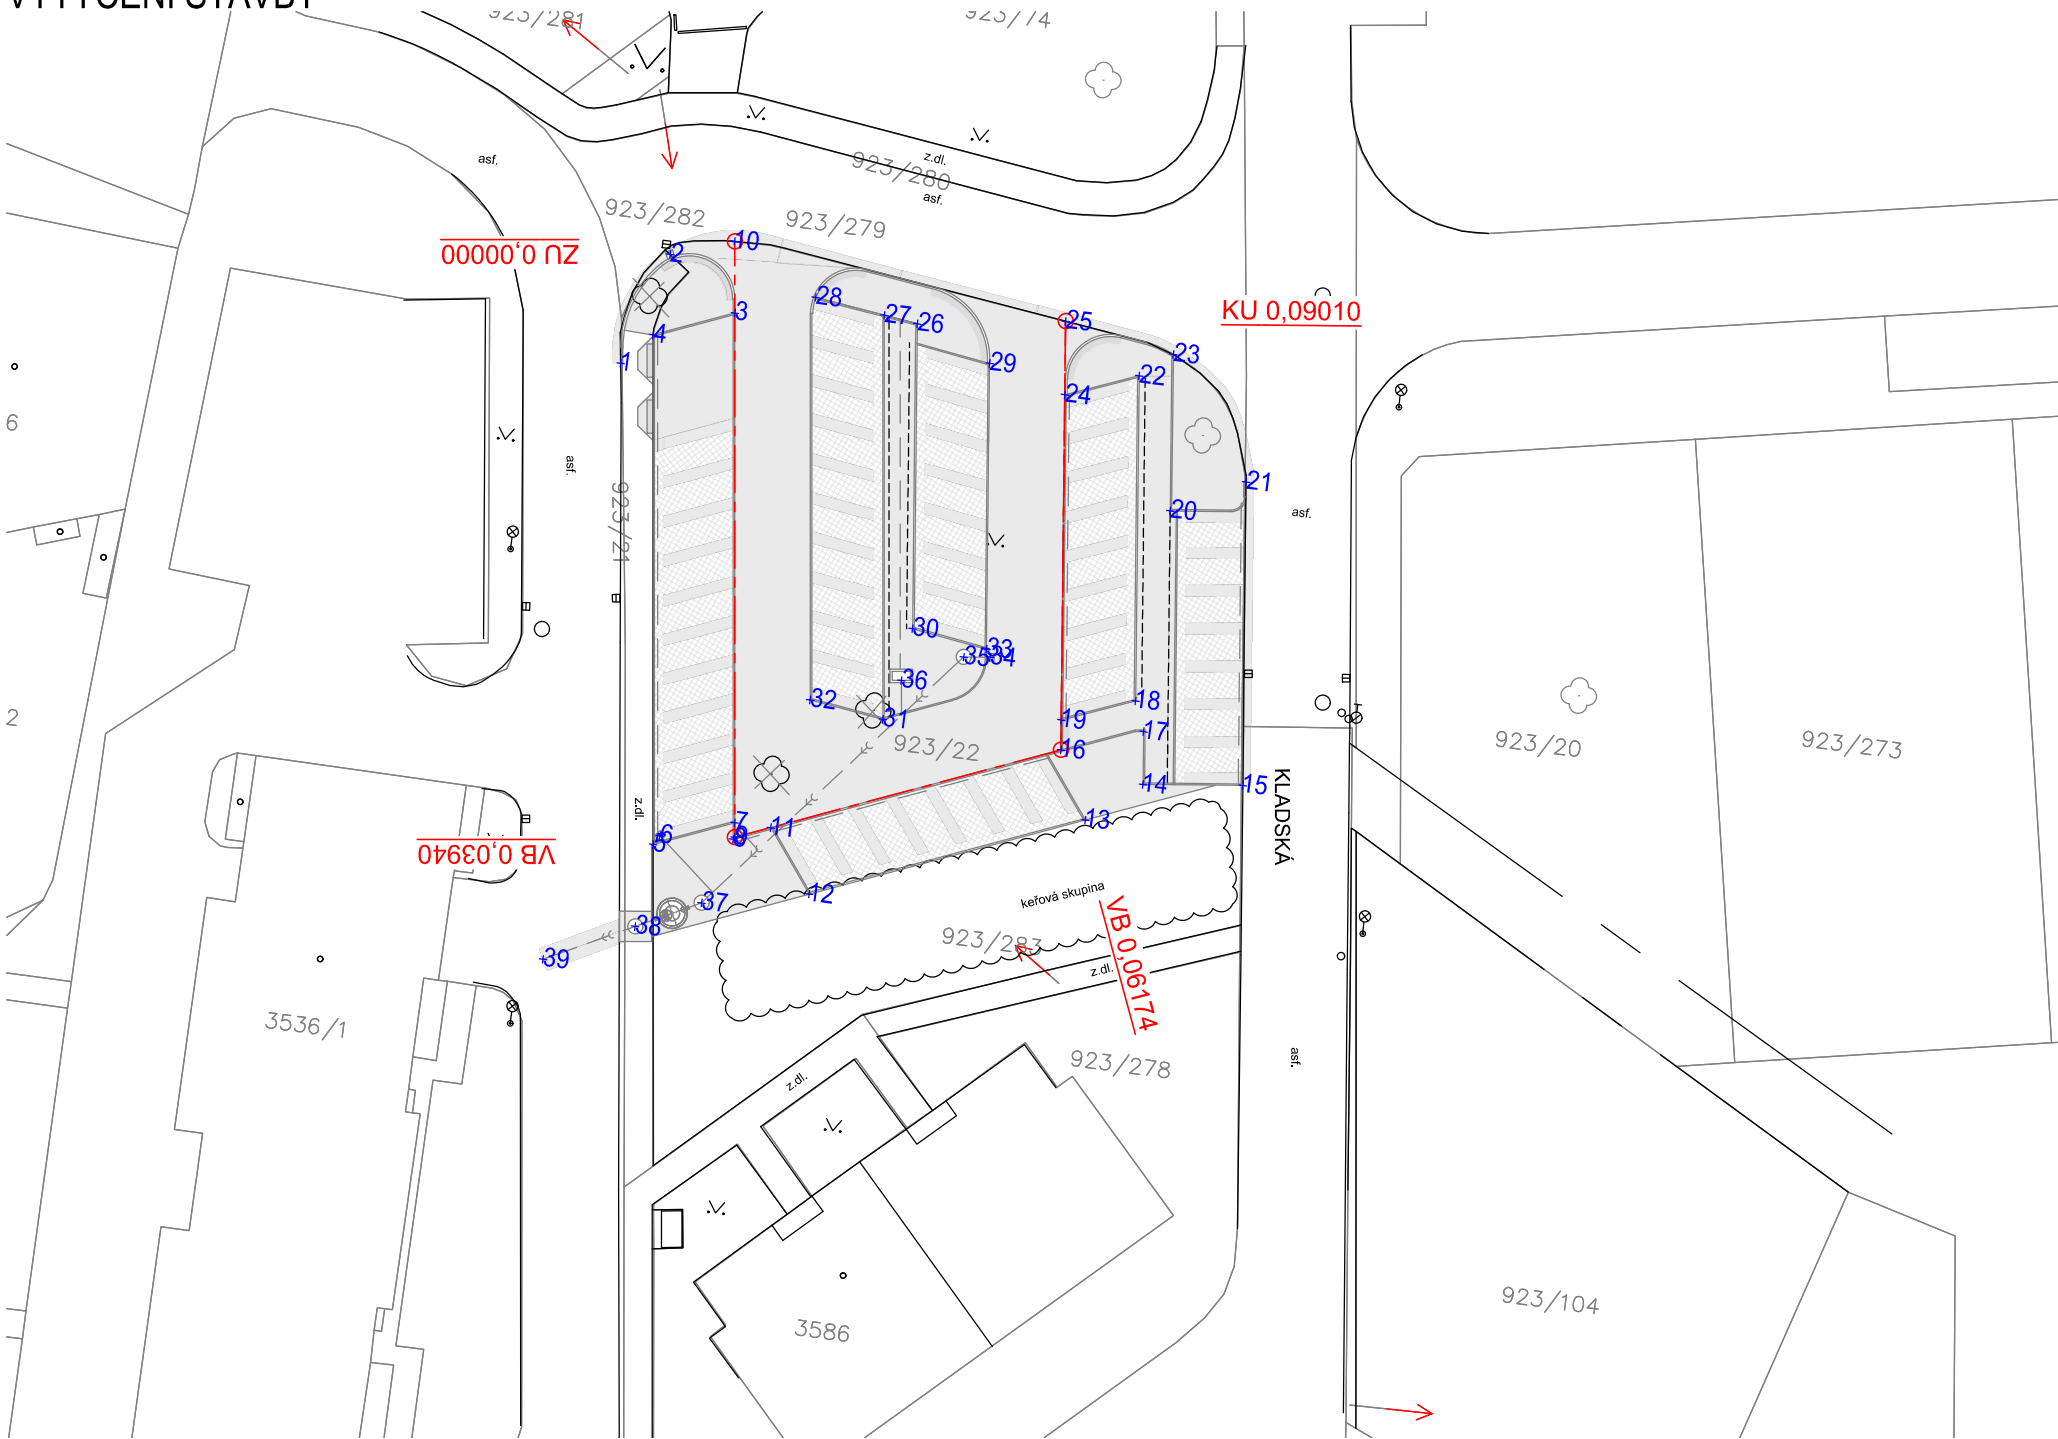

BOD	X	Y
1	-603039,53	-1073021,32
2	-603037,20	-1073013,77
3	-603032,46	-1073017,05
4	-603037,64	-1073019,18
5	-603033,32	-1073052,60
6	-603032,94	-1073051,97
7	-603028,15	-1073050,47
8	-603028,11	-1073051,58
9	-603028,03	-1073051,44
10	-603033,08	-1073012,36
11	-603025,73	-1073050,49
12	-603022,65	-1073054,52
13	-603005,17	-1073047,33
14	-603001,69	-1073044,50
15	-602995,14	-1073043,72
16	-603007,37	-1073042,93
17	-603002,10	-1073041,03
18	-603002,89	-1073039,09
19	-603007,60	-1073040,97
20	-603002,23	-1073026,34

BOD	X	Y
21	-602997,50	-1073023,79
22	-603005,42	-1073017,73
23	-603003,35	-1073016,05
24	-603010,13	-1073019,61
25	-603010,70	-1073014,80
26	-603020,40	-1073016,21
27	-603022,64	-1073015,93
28	-603027,30	-1073015,34
29	-603015,33	-1073018,19
30	-603018,13	-1073036,24
31	-603019,31	-1073042,44
32	-603024,24	-1073041,78
33	-603013,11	-1073036,96
34	-603012,80	-1073037,46
35	-603014,53	-1073037,67
36	-603018,43	-1073039,73
37	-603029,64	-1073056,01
38	-603033,80	-1073058,12
39	-603039,56	-1073061,06

D.1

SOUŘADNICOVÝ S-JTSK, VÝŠKOVÝ SYSTÉM Bpv

Investor: Město Ústí nad Orlicí Sychrova 16 562 24 Ústí nad Orlicí IČ: 00279676		Stavba: Parkoviště Kladská, Ústí nad Orlicí		Projektant: Ing. Ondřej Kaplan	
Kraj: Pardubický		Obec: Ústí nad Orlicí		Vypracoval: Ing. Ondřej Kaplan	
Datum vydání: 04/2021		Stupeň: DPS		Schválil: Ing. Ondřej Kaplan	
Hlavní projektant: IMARI spol. s.r.o Herdovská 935, 198 00 Praha imariprojekt@seznam.cz		Název přílohy: VYTYČENÍ STAVBY		Č. zakázky: 21.01.13	
Form. A4:		Měřítko: 1:500		Paré č.:	Část: D.1.1
					Příloha č.: 8