


SITUACE DOPRAVNÍHO ZNAČENÍ

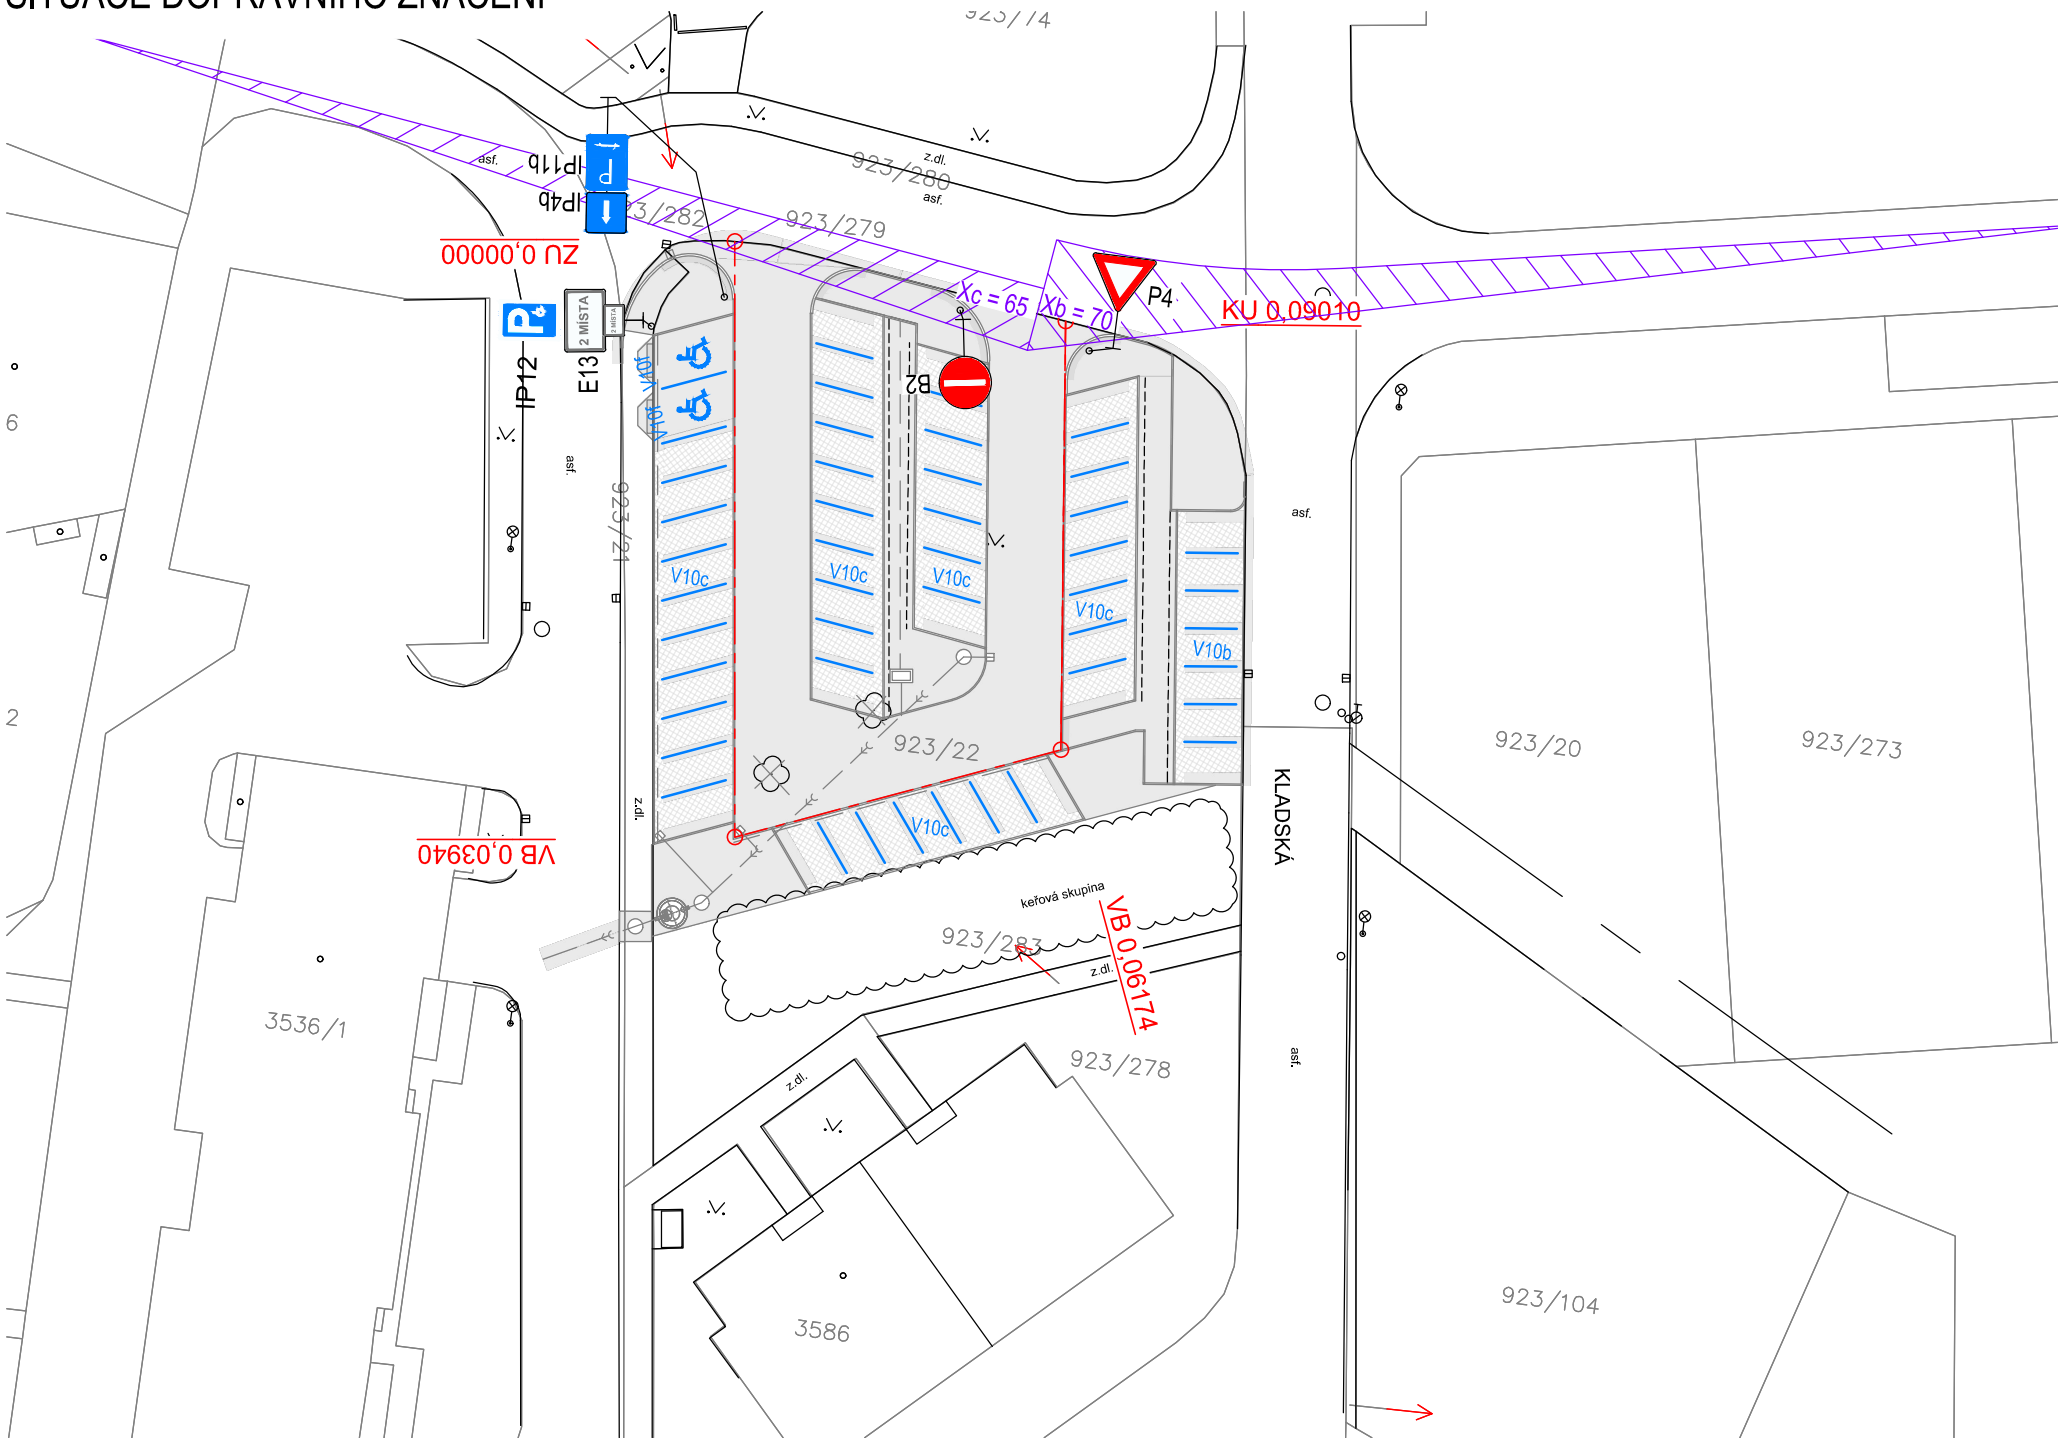

DOPRAVNÍ ZNAČENÍ

nové

P

IP11c

MONTÁŽ SDZ

V10c

VODOROVNÉ DZ

ROZHLEDOVÉ TROJÚHELNÍKY PRO SJEZD (UČEL. KOM)

Vd=50km/h; Xc -> 65m, Xb->70m dle ČSN 73 6102

65 (70)

LEGENDA:

- STAVEBNÍ ÚPRAVY
- HRANY STAVBY

LEGENDA ZAMĚŘENÍ:

- katastr nemovitostí
- zpevněná plocha, obruba, žlab, rozhraní ploch, stavby
- ploty
- povrchové inženýrské znaky
- UV
- strom bez rozlišení
- sloup
- dopravní značení
- veřejné osvětlení

D.1

SOUŘADNICOVÝ S-JTSK, VÝŠKOVÝ SYSTÉM Bpv

| | | | | | |
|--|--|--|--|--------------------|-------|
| Investor: | | Stavba: | | Projektant: | |
| Město Ústí nad Orlicí Sychrova 16 562 24 Ústí nad Orlicí IČ: 00279676 | | Parkoviště Kladská, Ústí nad Orlicí | | Ing. Ondřej Kaplan | |
| Kraj: | | SO/IO/PS.: | | Vypracoval: | |
| Pardubický | | Ústí nad Orlicí | | Ing. Ondřej Kaplan | |
| Datum vydání: | | Název přílohy: | | Schválil: | |
| 02/2021 | | Stupeň: | | Ing. Ondřej Kaplan | |
| Hlavní projektant: | | SITUACE DOPRAVNÍHO ZNAČENÍ | | Č. zakázky: | |
| IMARI spol. s.r.o Herdovská 935, 198 00 Praha imariprojekt@seznam.cz | | Form. A4: | | 21.01.13 | |
| | | Měřítko: | | Paré č.: | Část: |
| | | 2xA4 | | D.1.1 | |
| | | 1:500 | | Příloha č.: 6 | |