


ŘEZ OBJEKTEM 1:100

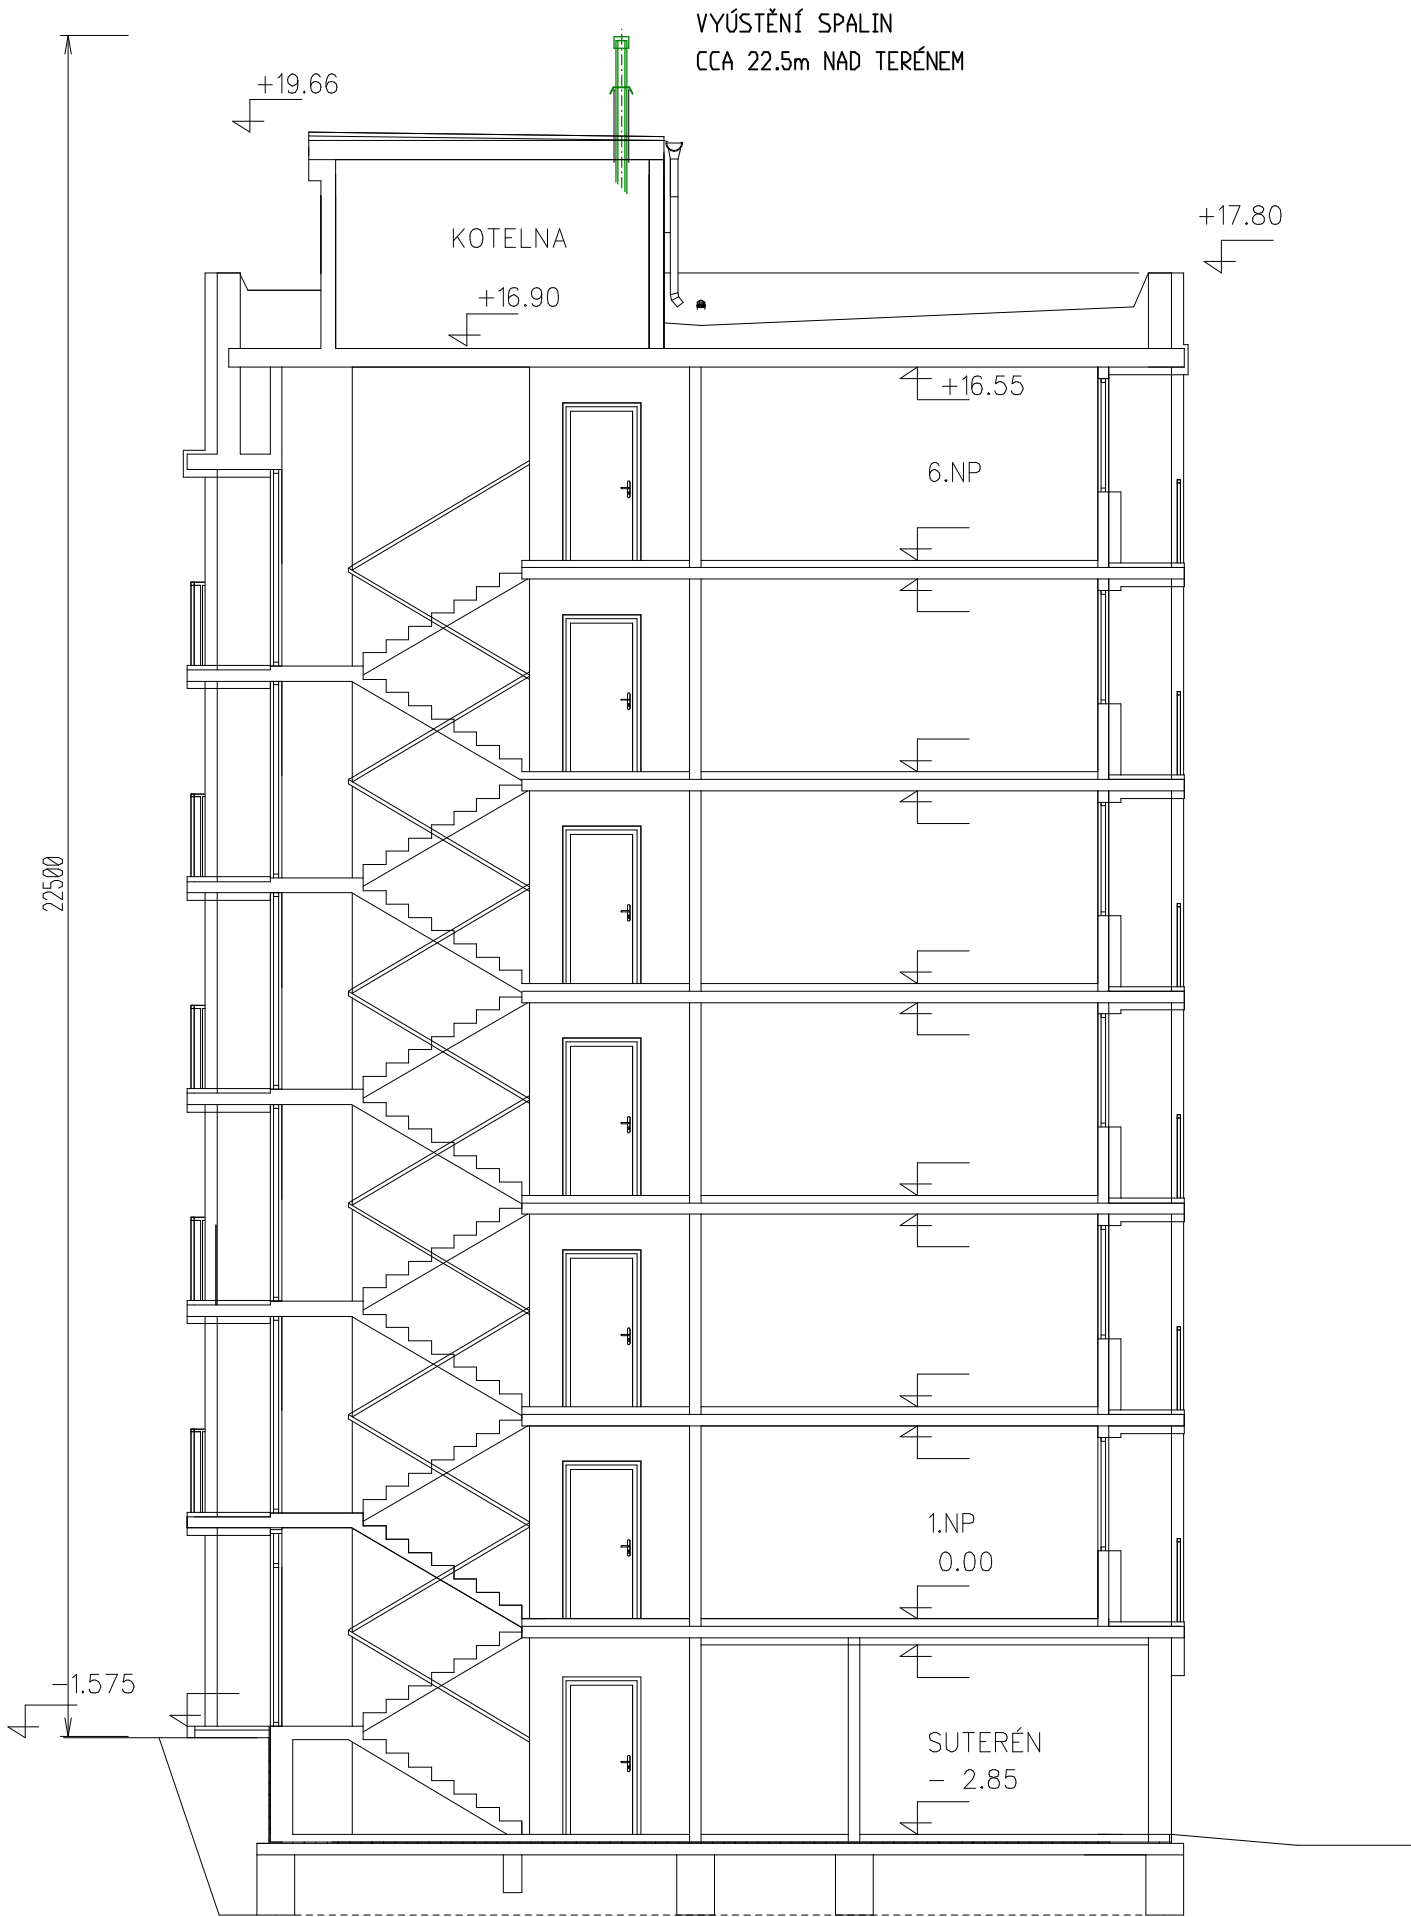

VYPRACOVAL	Jiří Kamenický	JIŘÍ KAMENICKÝ Projektová činnost spec. vytápění a zdrav. technika Dlouhá Třebová 211, PSČ 561 17 IČO 60145277, tel: 605 439 000	
VED.PROJEKTU	Jiří Kamenický, Na Špici 211, Dlouhá Třebová		
STAVEBNÍK	TEPVOS, spol. s r.o., Královéhradecká 1566, Ústí nad Orlicí		
MÍSTO STAVBY	Poříční 443, Ústí nad Orlicí – Hylváty		
AKCE REKONSTRUKCE KOTELNY Poříční 443, Ústí nad Orlicí – Hylváty		ÚČEL	DPS
		DATUM	duben 2021
ČÁST	D.1.4.1 VYTÁPĚNÍ A ZDRAVOTNÍ TECHNIKA	ARCH.Č.	
NÁZEV VÝKRESU	Řez objektem celkový	MĚŘÍTKO	Č. VÝKRESU ÚT-03
		1:100	