



ŘEZ B-B


VODOVOD
PŘEPOJENÍ NA STÁVAJÍCÍ ROZVODY

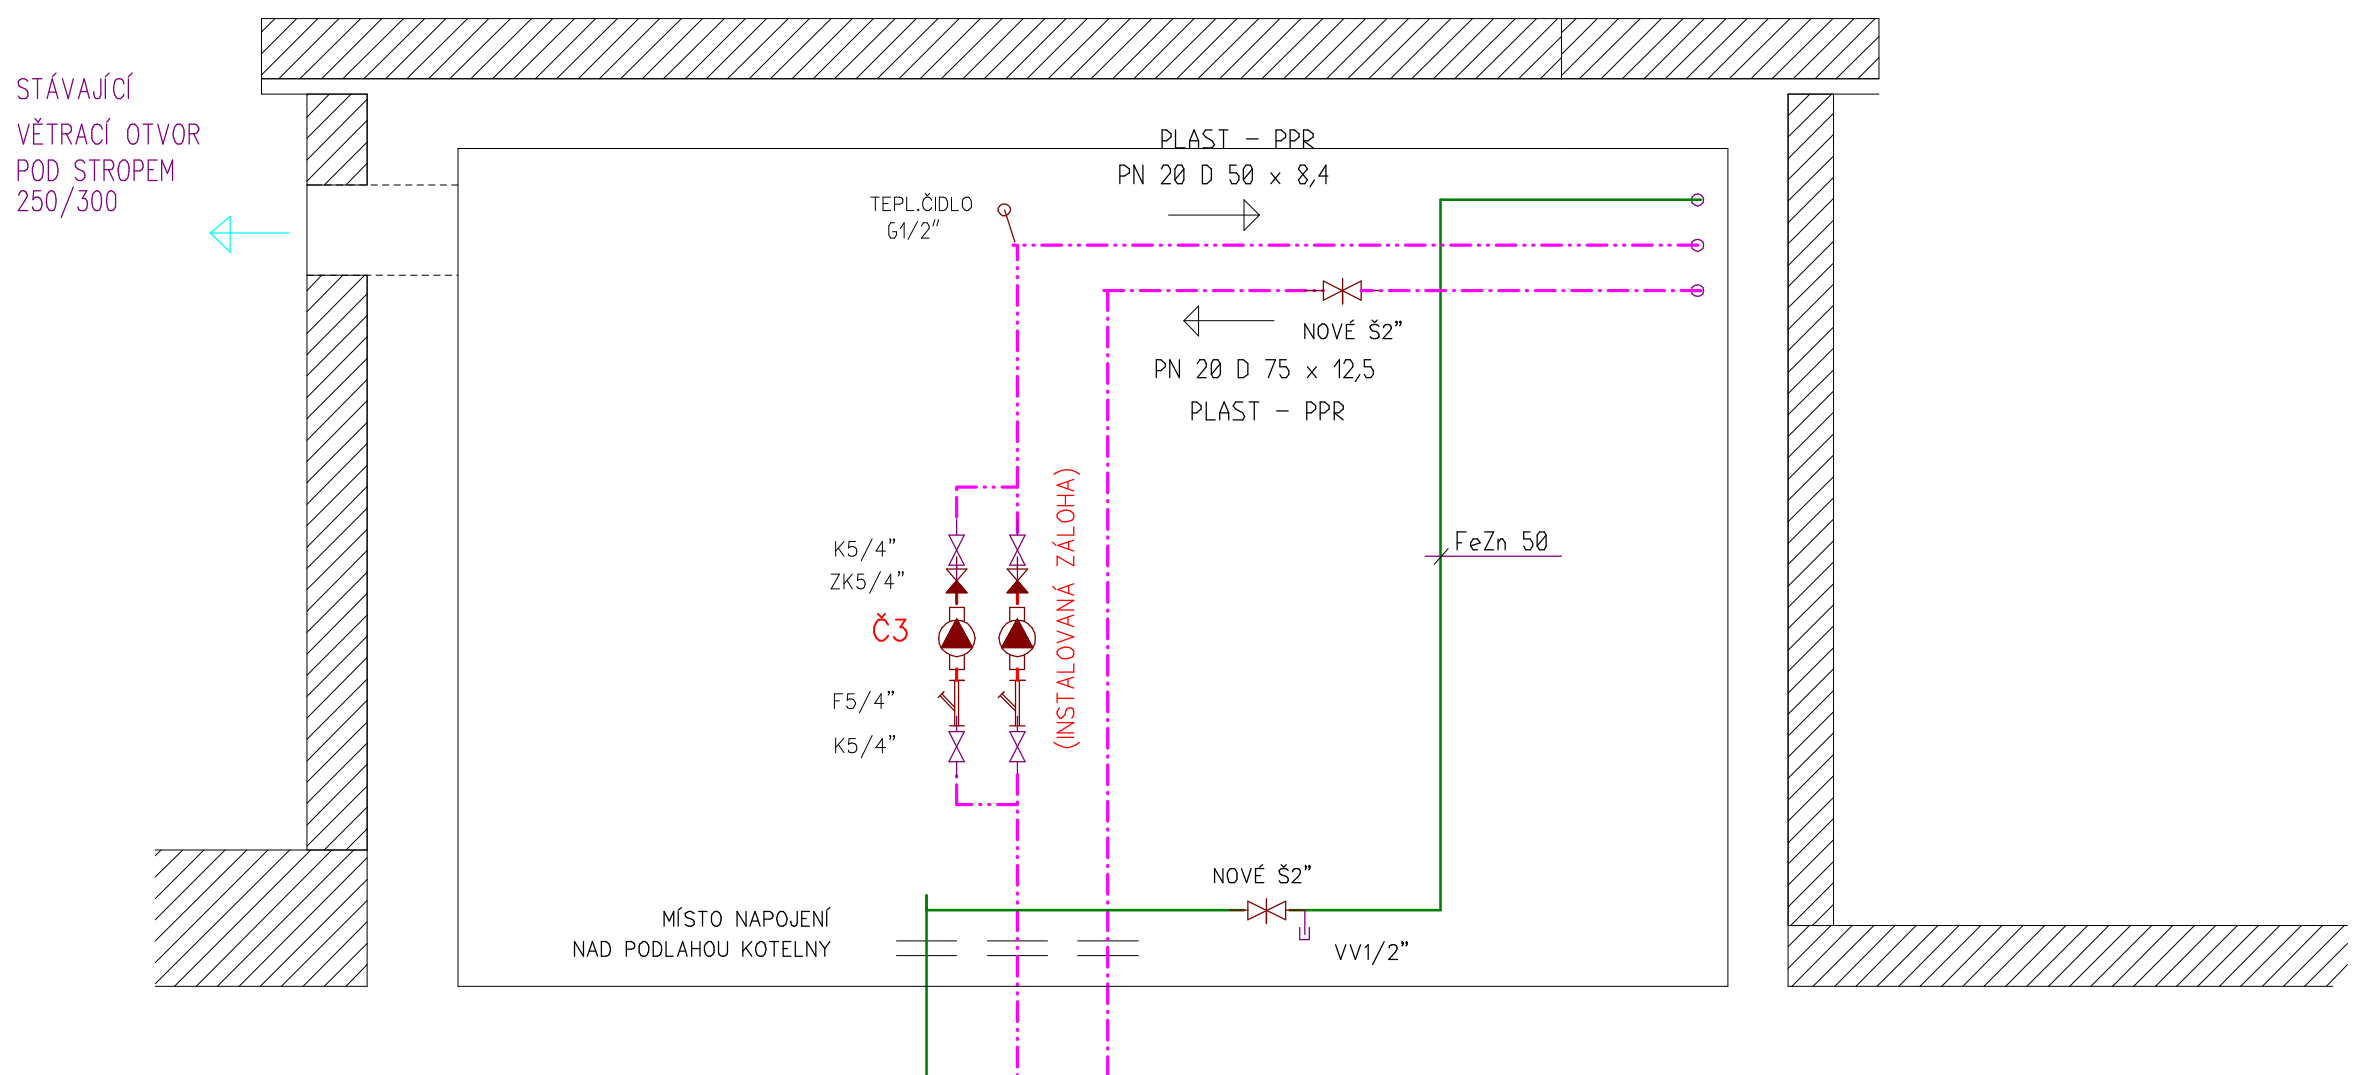

ŘEZ A-A

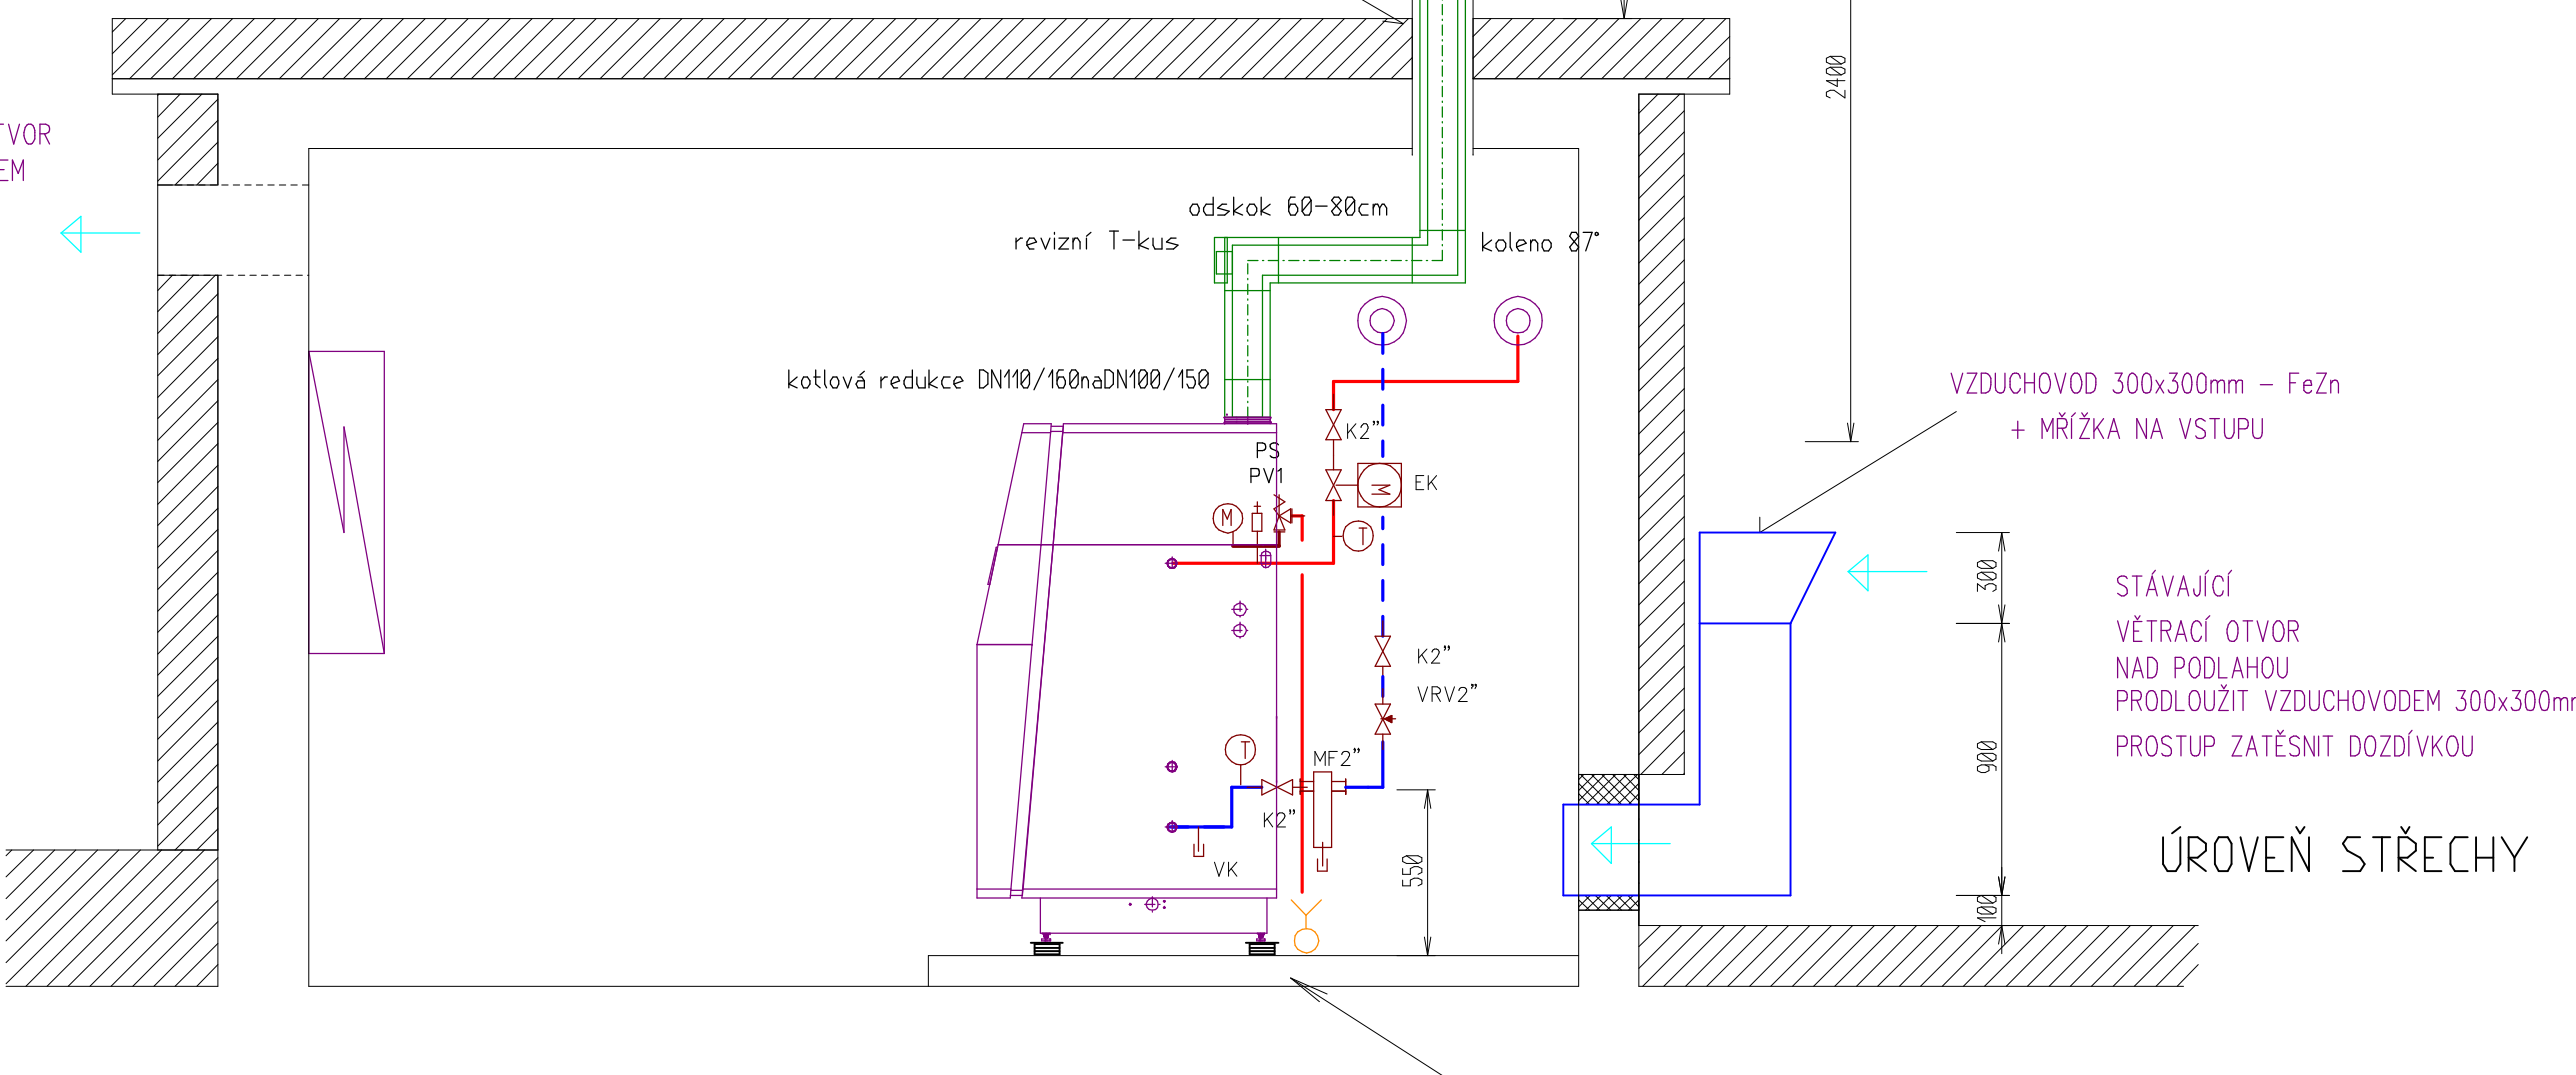

PŮDORYS

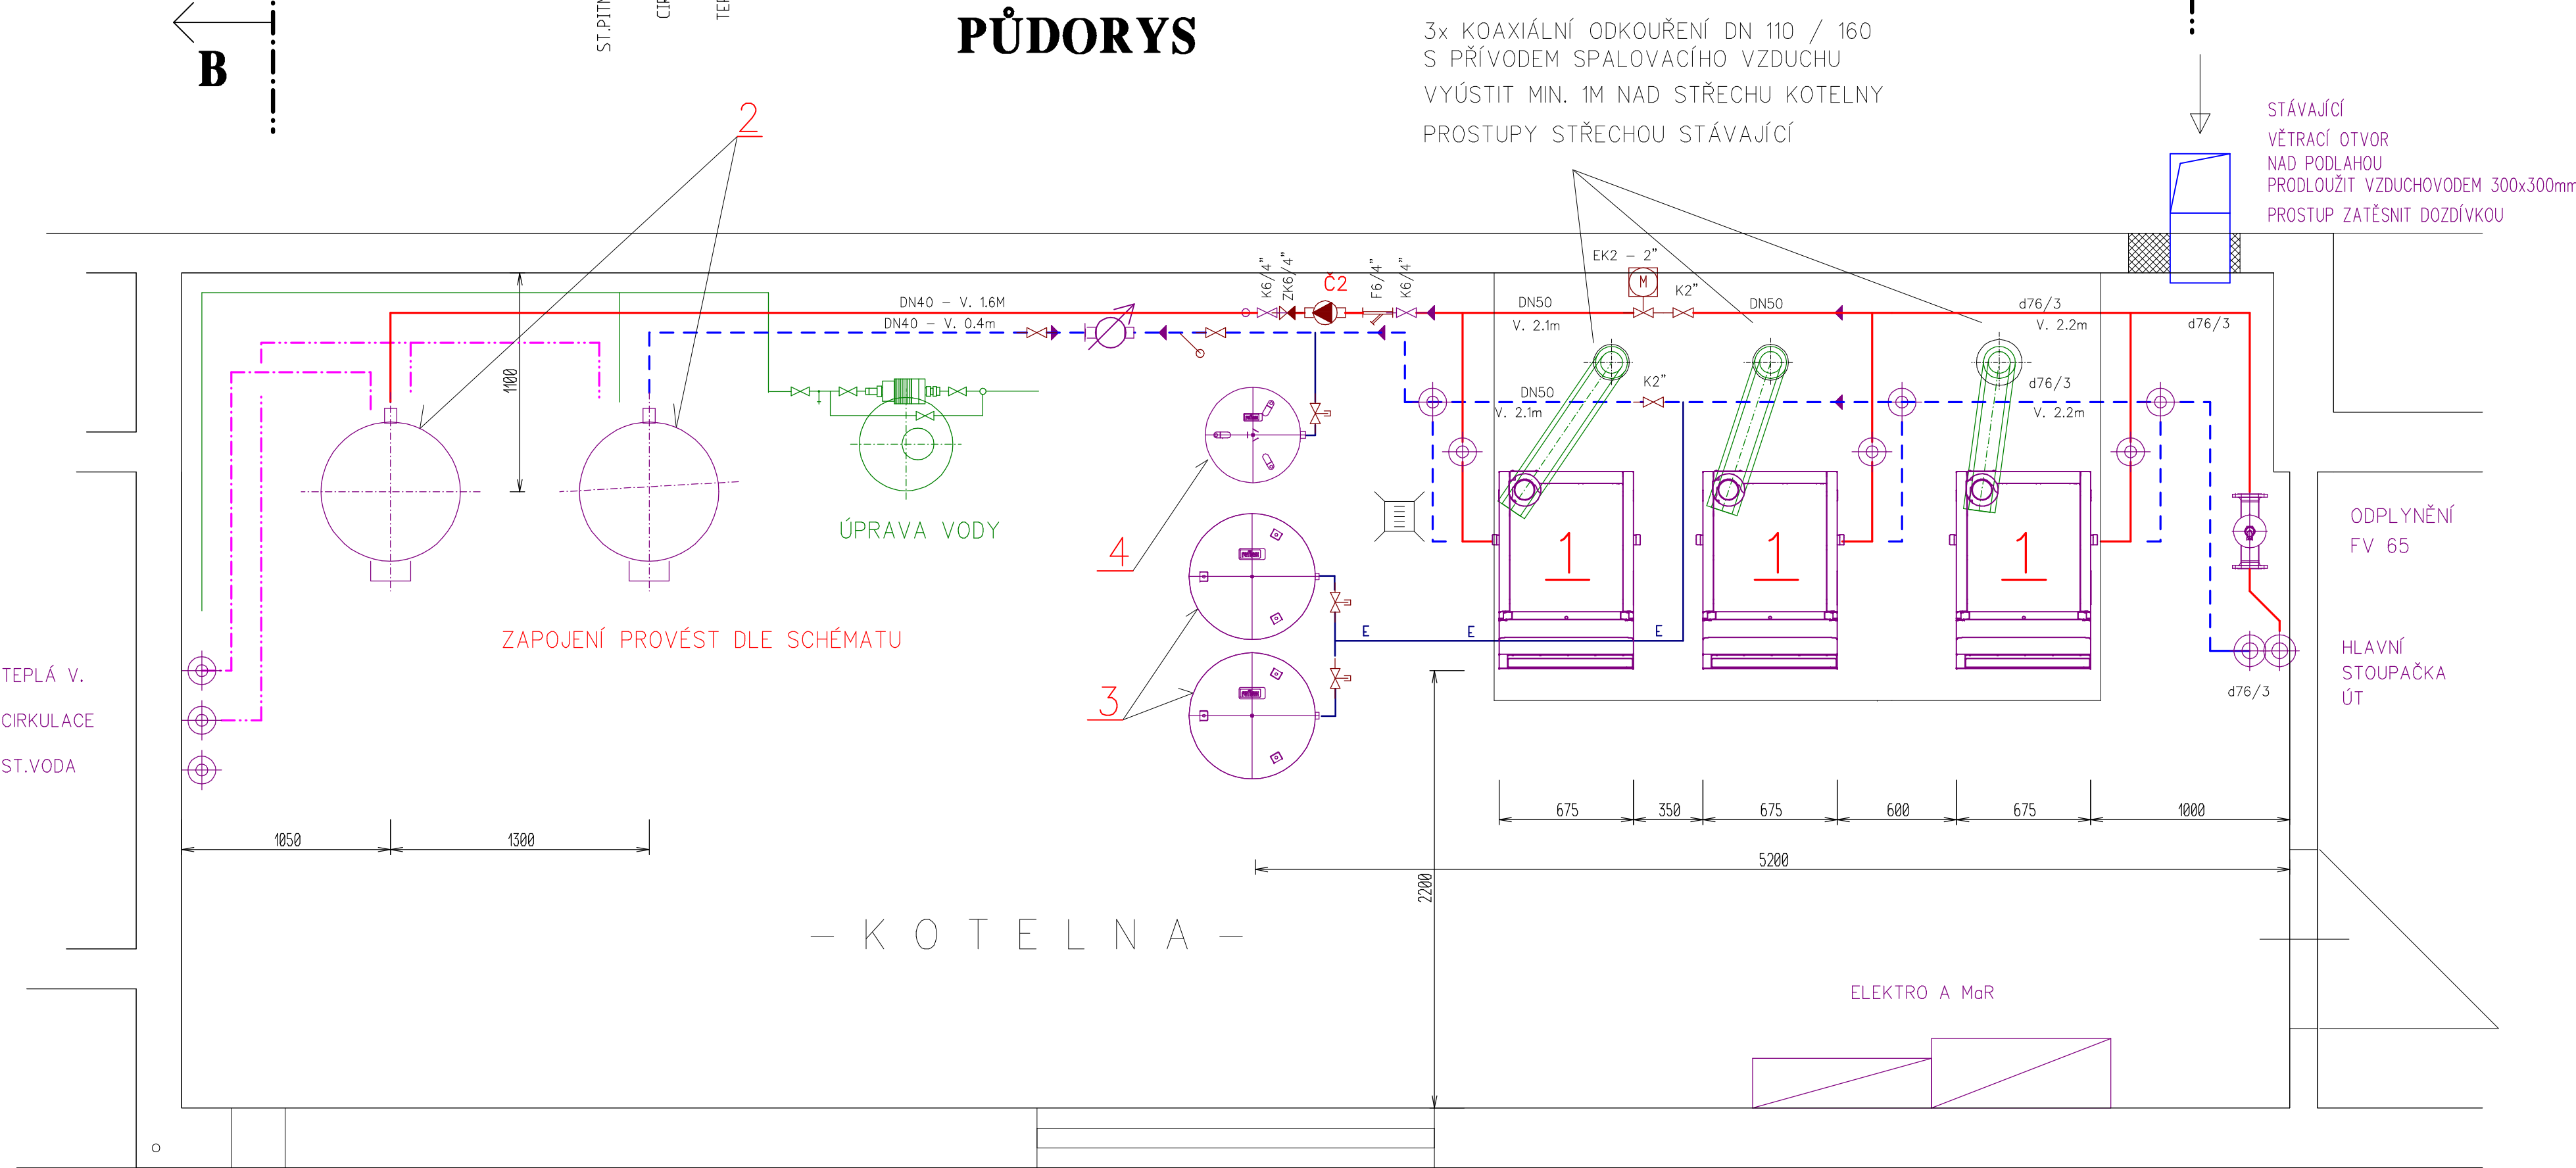

PLYNOVÁ KOTELNA III.KAT.

Podlahová plocha prostoru kotelny = 44.4 m²
Vnitřní objem prostoru kotelny = 111.1 m³

JMENOVITÝ VÝKON 209.7 kW

VYPRACOVAL	Jiří Kamenický	Jiří KAMENICKÝ	
VED.PROJEKTU	Jiří Kamenický, Na Špičce 211, Dlouhá Třebová	Projektová činnost	
STAVEBNÍK	TEPVOS, spol. s r.o., Kralovské náměstí 1566, Ústí nad Orlicí	spec. vytápění a zdrav. technika	
MÍSTO STAVBY	Poříčí 443, Ústí nad Orlicí – Hlávky	Dlouhá Třebová 211, PSČ 561 17	
AKCE		REKONSTRUKCE KOTELNY	
		Poříčí 443, Ústí nad Orlicí – Hlávky	
ČÁST		D.1.4.1 VYTÁPĚNÍ A ZDRAVOTNÍ TECHNIKA	
NÁZEV VÝKRESU		Detail kotelny – půdorys a řezy	
		ÚČEL	DPS
		DATUM	duben 2021
		ARCH.Č.	
		MĚŘÍTKO	Č. VÝKRESU
		1:25	ÚT-05