


ÚSTÍ NAD ORLICÍ, ČERNOVÍR 89

PŮDORYS - 2. NADZEMNÍ PODLAŽÍ

ÚSTŘEDNÍ VYTÁPĚNÍ

1 : 100

- OZNAČENÍ OTOPNÉHO TĚLESA
- OTOPNÉ TĚLESO OCELOVÉ DESKOVÉ
- VK
- VK 22 – PROVEDENÍ – VENTIL KOMPAKT, VPRAVO DOLE
- 22 PROVEDENÍ DVOURADÉ SE DVĚMA LAMELAMI
- 21 PROVEDENÍ DVOURADÉ S JEDNOU LAMELOU
- 060 VÝŠKA V cm
- 140 DÉLKA V cm
- 6 OZNAČENÍ MODELU
- 0 BAREVNÉ PROVEDENÍ – RAL – BILÁ

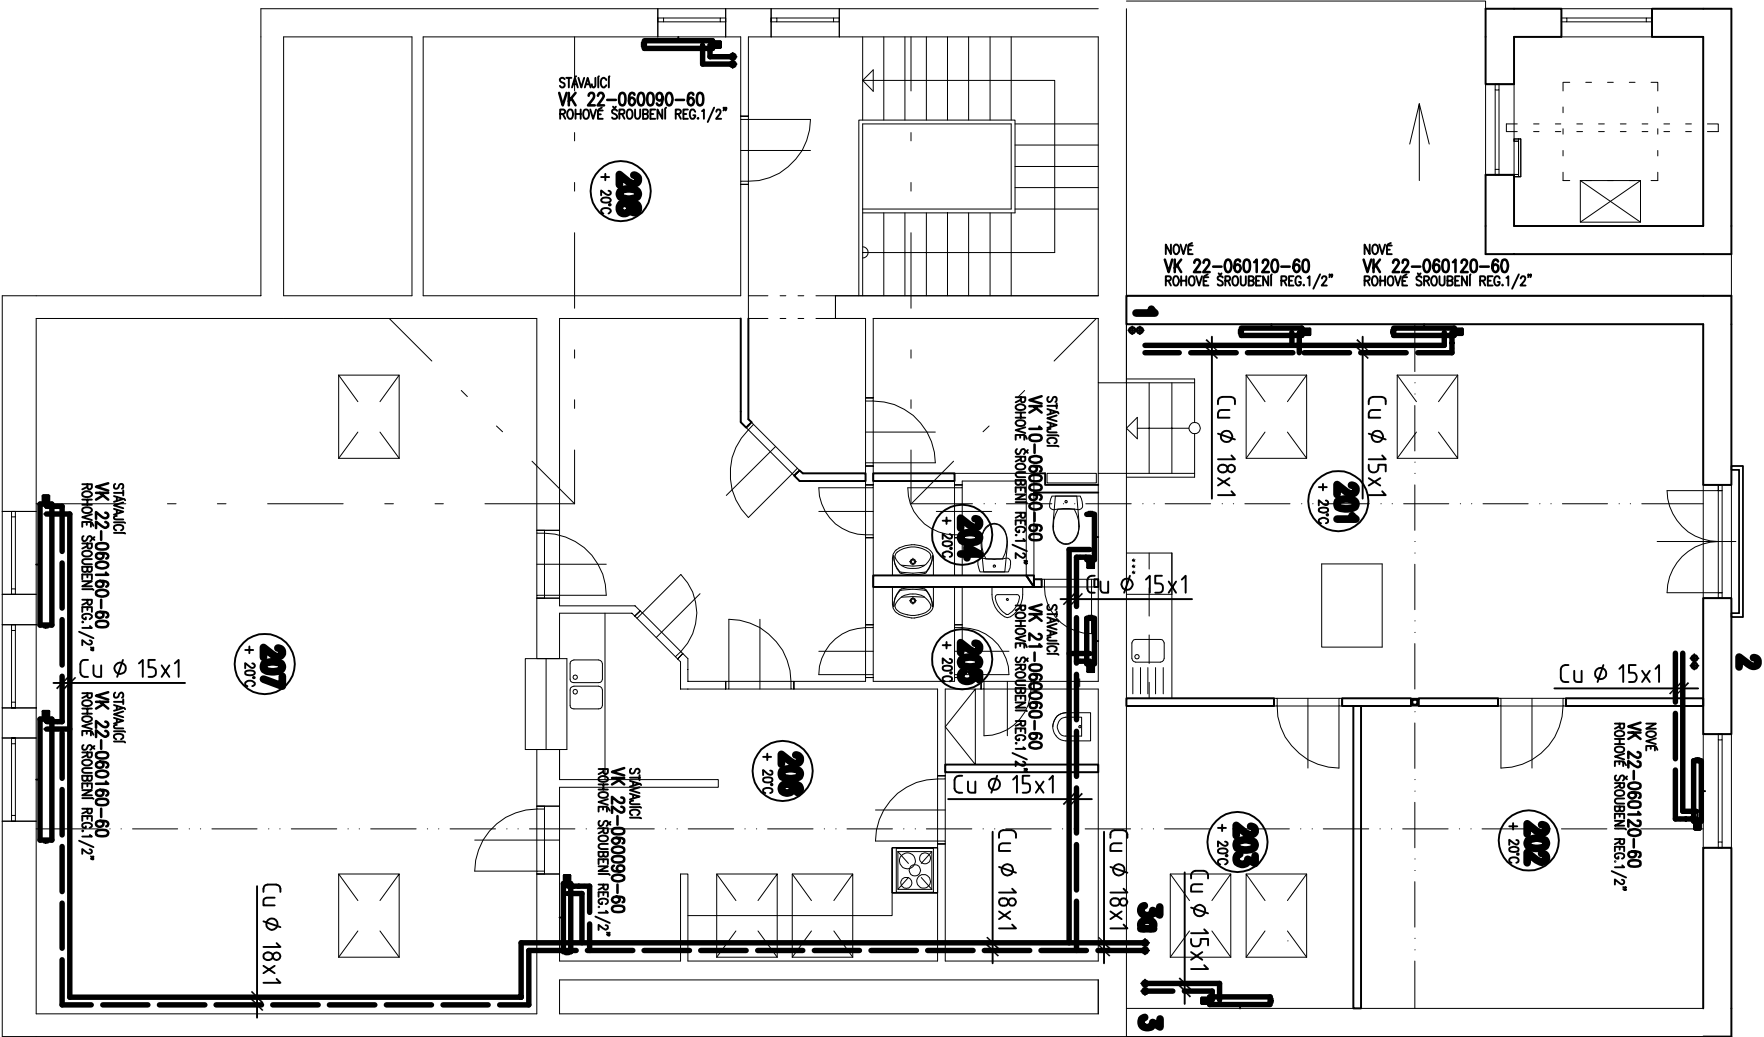

ZODP.PROJEKTANT	VYPRACOVAL	KRESLIL	KONTROLOVAL	JOSEF MATYS projektová kancelář Letohradská 1359 Ústí nad Orlicí
JOSEF MATYS	JOSEF MATYS	JOSEF MATYS		
KRAJ	PARDUBICKÝ	OBEC	ÚSTÍ NAD ORLICÍ	
INVESTOR : MĚSTO ÚSTÍ NAD ORLICÍ				
ÚSTÍ NAD ORLICÍ, ČERNOVÍR 89 PŘÍSTAVBA HASIČSKÉ ZBRONJICE ČERNOVÍR ČP.89, POZ.P.Č. 55/4, 55/2, ST.P.Č. 146				
ÚSTŘEDNÍ VYTÁPĚNÍ PŮDORYS - 2. NADZEMNÍ PODLAŽÍ				
FORMÁT				2 x A4
DATUM				XI.2019
ÚČEL				DSP
Č.ZAKÁZKY				60/2019
Č.KOPIE				
ARCH.Č.				60/2019
MĚŘÍTKO				ČÍSLO VÝKR.
1 : 100				UT-03