


ÚSTÍ NAD ORLICÍ, ČERNOVÍR 89

SCHEMA ZAPOJENÍ KOTLE

ÚSTŘEDNÍ VYTÁPĚNÍ

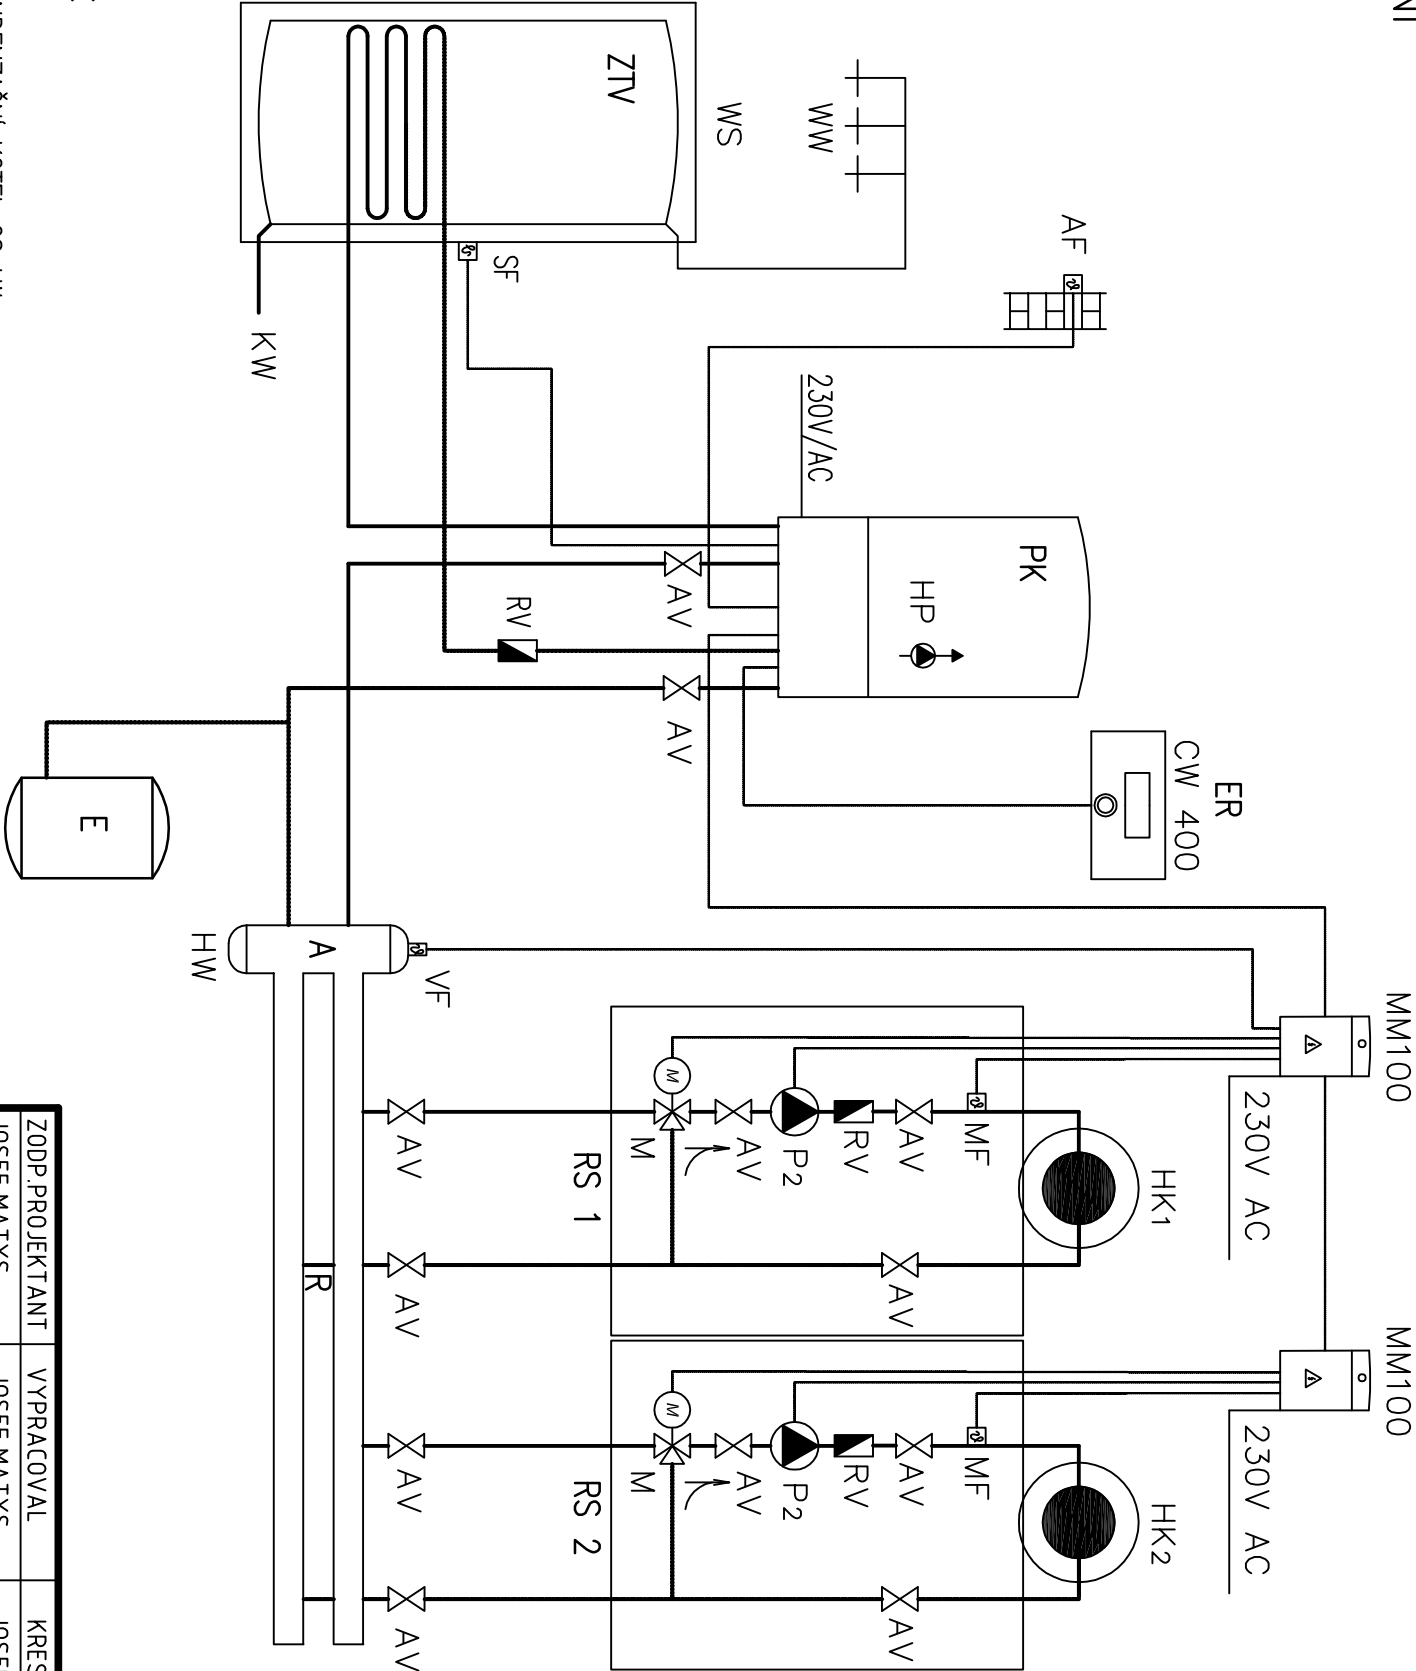

LEGENDA:

- PK PLYNOVÝ KONDENZAČNÍ KOTEL 28 kW
- ZTV ZASOBNÍK TEPLÉ VODY 160 LITRŮ NEPŘÍMO TOPENÝ Z KOTLE
- E EXPAZNZNI NÁDRŽ TLAKOVÁ – 35 LITRŮ
- AF ČIDLO VENKOVNÍ TEPLOTY
- AV UZAVÍRAČÍ ARMATURA – KULOVÝ KOHOUT
- ER EKVIKTERMNÍ REGULAČNÍ
- RS 1 RYCHLOMONTÁŽNÍ SADA, VČ SMĚŠOVAČE, SERVOPOHONU, ČERPADLA A SPINACÍHO MODULU
- RS 2 RYCHLOMONTÁŽNÍ SADA, VČ SMĚŠOVAČE, SERVOPOHONU, ČERPADLA A SPINACÍHO MODULU
- R ROZDĚLOVAČ PRO DVA TOPNÉ OKRUHY
- A ANULOID PRO ROZDĚLOVAČ

ZODP.PROJEKTANT	VYPRACOVAL	KRESLIL	KONTROLOVAL	JOSEF MATYS projektová kancelář Letohradská 1359 Ústí nad Orlicí	
JOSEF MATYS	JOSEF MATYS	JOSEF MATYS			
KRAJ	PARDUBICKÝ		OBEC ÚSTÍ NAD ORLICÍ		
INVESTOR : MĚSTO ÚSTÍ NAD ORLICÍ					
ÚSTÍ NAD ORLICÍ, ČERNOVÍR 89					
PŘÍSTAVBA HASIČSKÉ ZBRONJICE					
ČERNOVÍR ČP.89, POZ.P.Č. 55/4, 55/2, ST.P.Č. 146					
ÚSTŘEDNÍ VYTÁPĚNÍ SCHEMA ZAPOJENÍ KOTLE				MĚŘÍTKO	ČÍSLO VÝKR.
				1 : 100	UT-04