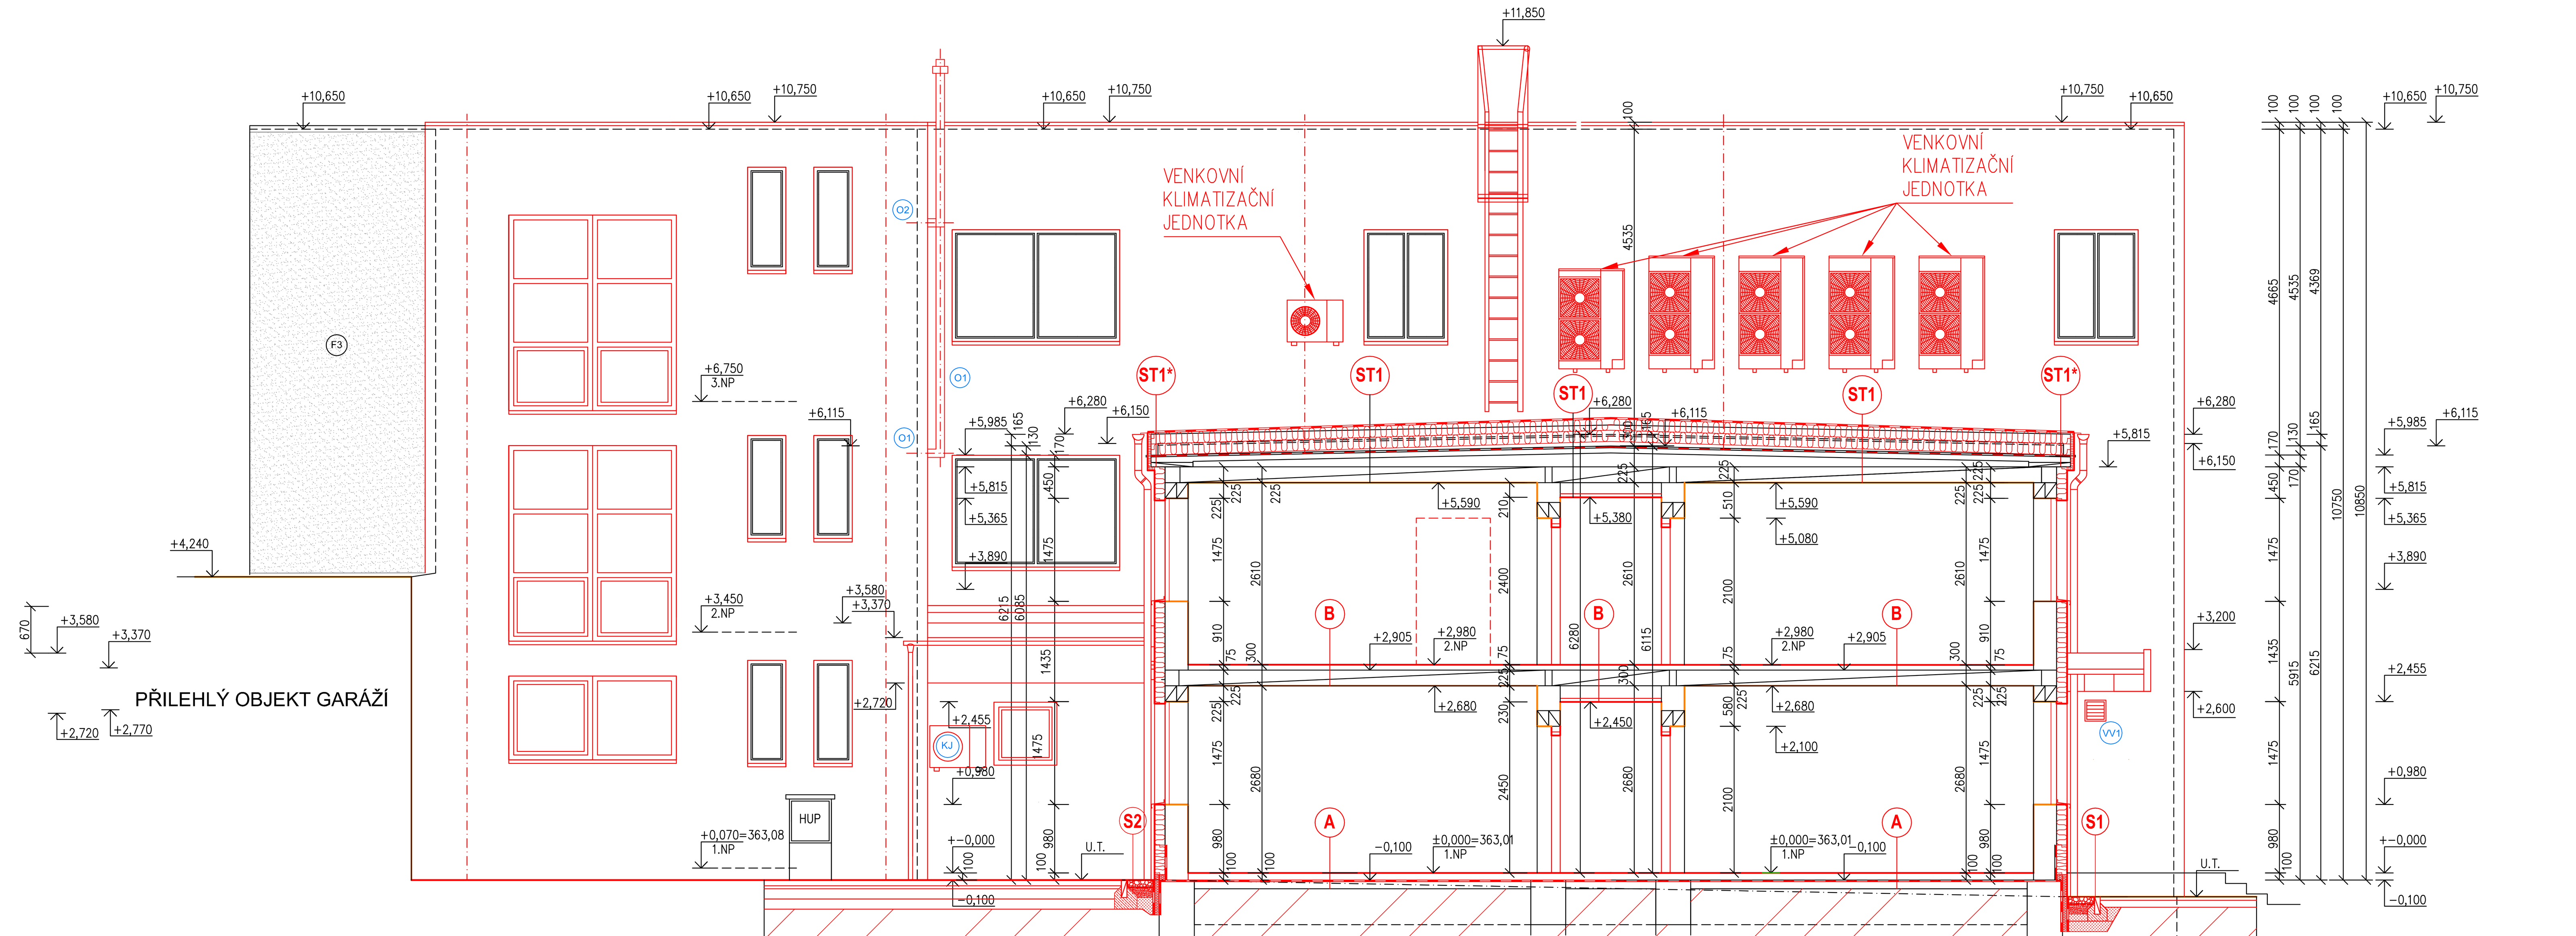

ŘEZ A-A - NOVÝ STAV

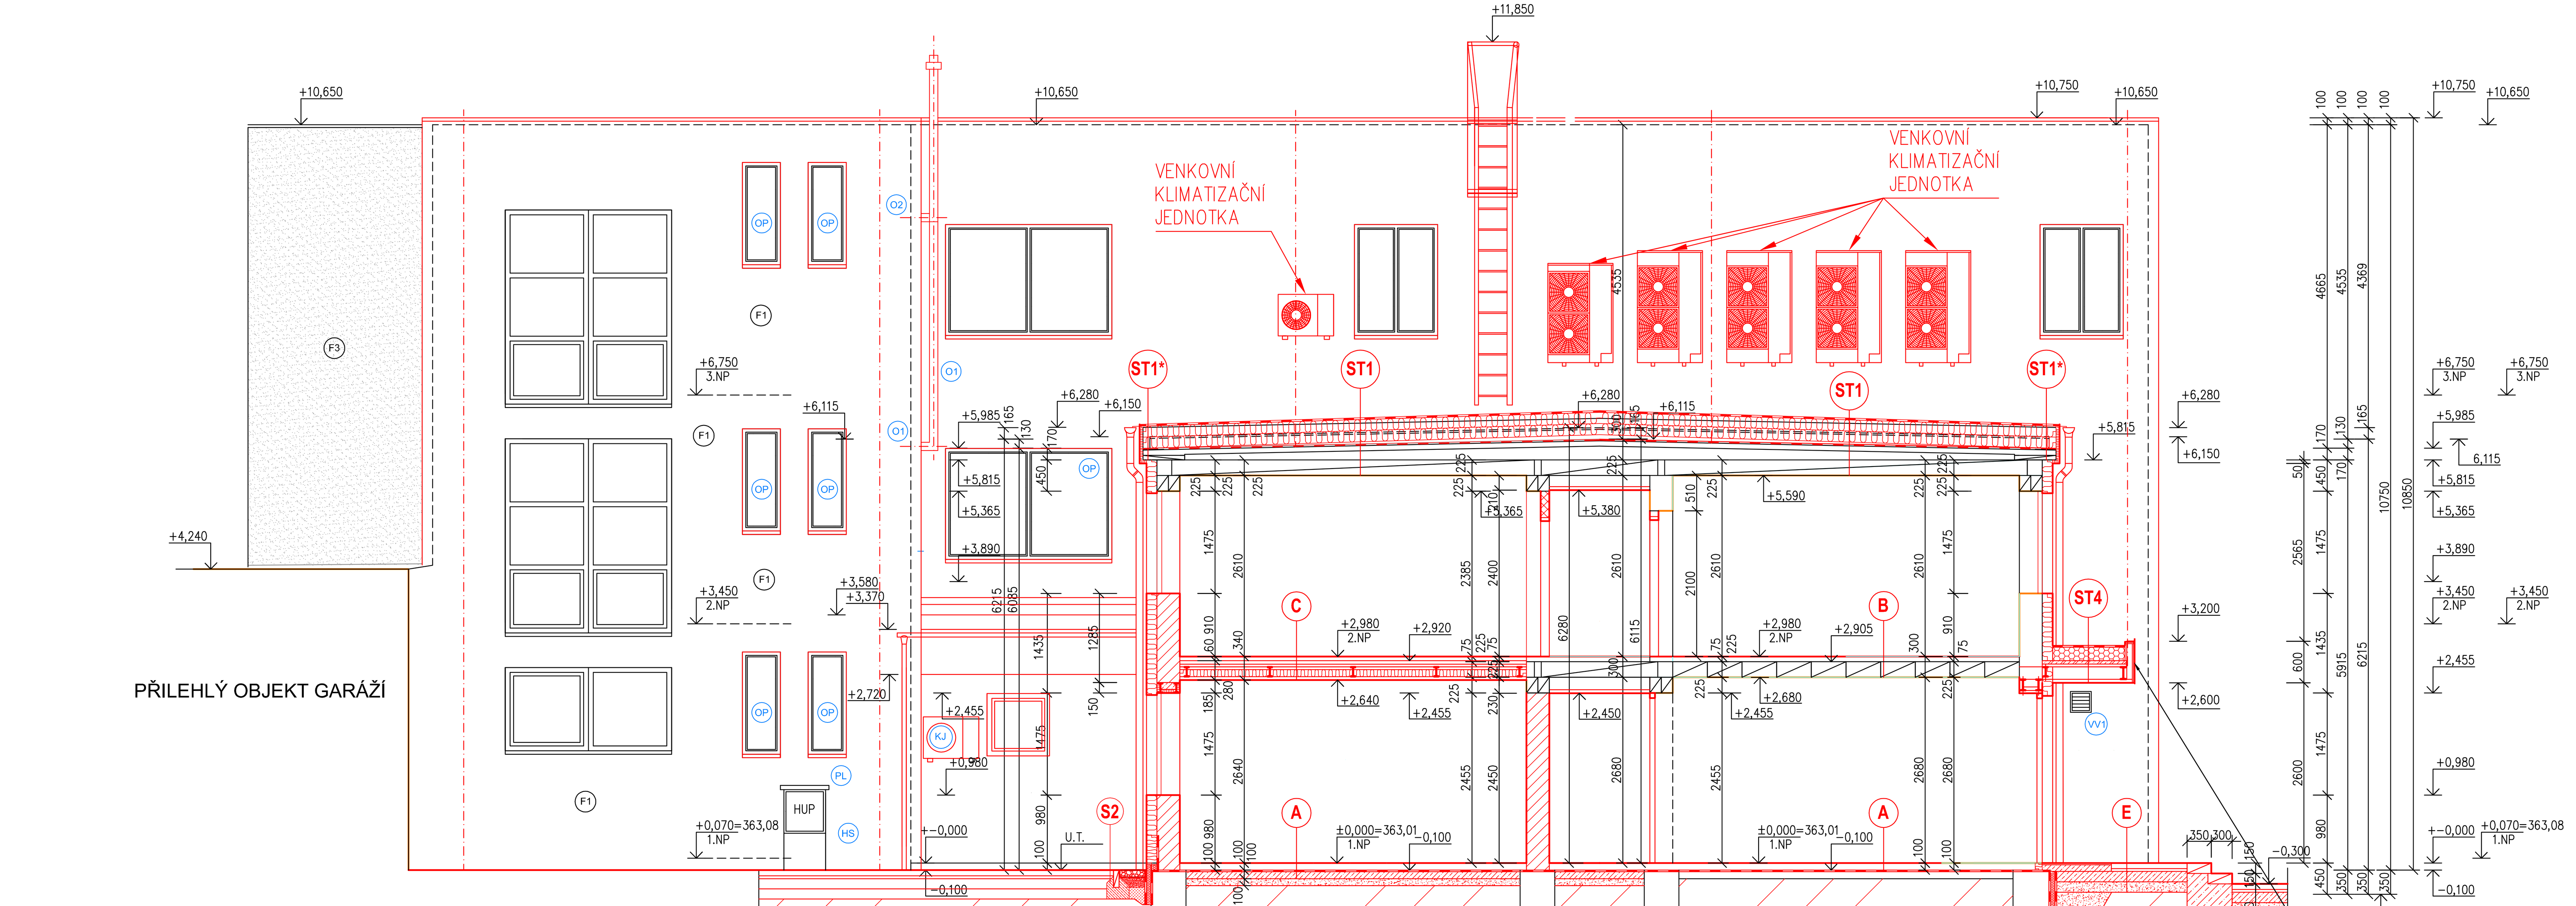

ŘEZ B-B - NOVÝ STAV

SKLADBY KONSTRUKCÍ :

ST1 Skladba ploché střechy nad 2.NP - nový stav - SO 01 - č.p. 219

- hydroizolační fólie PVC-P tl. 1,5 mm, s výztužnou vložkou z PES (polyesteru) určená k mechanickému kotvení, s UV stabilizací, barva tmavě šedá (RAL 7012), horkovzdušně svařovaná.
- separační netkaná textilie ze 100% polypropylenu s plošnou hmotností 300 g/m2
- tepelná izolace - polystyrénové desky **EPS 150 tl. 2 x 160 = 320 mm**
Tepelná izolace bude kladena ve dvou vrstvách 160 +160 mm s překrytím spar, se součinitelem tepelné vodivosti **λD = 0,035 W/m.K** a s pevností v tlaku při 10% stlačení **CS(10) = 100 kPa.** Trvalá zatížitelnost v tlaku max. 2000 kg/m2 při def. < 2% s možností lineární interpolace pro zatížení menší. Tepelná izolace bude stabilizována mechanickým kotvením - každá deska tepelné izolace musí být stabilizována vůči pohybu.
- spojovací vrstva - polyuretanové lepidlo PUR
- tepelná izolace - spádové klíny pro vytvoření doporučeného sklonu ploché střechy 1,7°= 3%, z polystyrénových desek **EPS 150 tl. min. 30 mm**, se součinitelem tepelné vodivosti **λD = 0,035 W/m.K.**
Tepelná izolace bude stabilizována mechanickým kotvením - každá deska tepelné izolace musí být stabilizována vůči pohybu.
- stávající střešní krytina ploché střechy z fólie PVC bude očištěna a bude ponechána jako pojistná hydroizolace
- stávající ponechaná skladba sedlové ploché střechy ve spádu 2%=1,145° (předpoklad) a ve stávající skladbě :

Novější skladba konstrukce ploché střechy (po provedené opravě střešní krytiny) :
• střešní fólie mPVC, tl. 1,2 mm, barva světle šedá, mechanicky kotvená - tl. 1,2 mm
• separační netkaná textilie ze 100% polypropylenu 500 g/m2, volně položeno na podklad - tl. 3 mm

Původní skladba konstrukce ploché střechy :
• původní hydroizolace z asfaltových pásů - asfaltové souvrství (vč. FOALBITu), tl. 20 mm
• betonová mazanina tl. 80 - 100 mm - stávající, ponechat
• škvárový násyp - spádový klín - cca 100 - 250 mm - stávající, ponechat
• železobetonový stropní dutinový panel tl. 215 mm (předpoklad) - stávající, ponechat
• omítka vápenocementová štuková tl. 20 mm - stávající, ponechat
• malířský nátěr - stávající - ponechat
- instalační prostor
- zavěšený širokopásmový kazetový minerální podhled, kazeta 600x600mm (snížení světlé výšky, zakrytí vedení instalací ZTI, EL, EK, VZT a CHL).

V části vnitřních prostor (kanceláře apod.) nebude proveden zavěšený širokopásmový kazetový minerální podhled, kazeta 600x600mm (snížení světlé výšky, zakrytí instalací ZTI, EL, EK, VZT a CHL).

Dle provedené sondy (sonda S2) ve stávající skladbě ploché sedlové střechy (kromě zanedbatelného škvárového násypu) není jakákoliv tepelná izolace! Střecha byla přesto sanována fólií mPVC byl tloušťky „pouhých" 1,2 mm vč. souvisejících detailů (okapnice, závětrné lišty - štítové, komín, prostupy a hromosvod).

ST1* Skladba ploché střechy nad 2.NP - římsa střechy - nový stav - SO 01 - č.p. 219

- hydroizolační fólie PVC-P tl. 1,5 mm, s výztužnou vložkou z PES (polyesteru) určená k mechanickému kotvení, s UV stabilizací, barva tmavě šedá (RAL 7012), horkovzdušně svařovaná.
- separační netkaná textilie ze 100% polypropylenu s plošnou hmotností 300 g/m2
- tepelná izolace - polystyrénové desky **EPS 150 tl. 2 x 160 = 320 mm**
Tepelná izolace bude kladena ve dvou vrstvách 160 +160 mm s překrytím spar, se součinitelem tepelné vodivosti **λD = 0,035 W/m.K** a s pevností v tlaku při 10% stlačení **CS(10) = 100 kPa.** Trvalá zatížitelnost v tlaku max. 2000 kg/m2 při def. < 2% s možností lineární interpolace pro zatížení menší. Tepelná izolace bude stabilizována mechanickým kotvením - každá deska tepelné izolace musí být stabilizována vůči pohybu.
- spojovací vrstva - polyuretanové lepidlo PUR
- tepelná izolace - spádové klíny pro vytvoření doporučeného sklonu ploché střechy 1,7°= 3%, z polystyrénových desek **EPS 150 tl. min. 30 mm**, se součinitelem tepelné vodivosti **λD = 0,035 W/m.K.**
Tepelná izolace bude stabilizována mechanickým kotvením - každá deska tepelné izolace musí být stabilizována vůči pohybu.
- stávající střešní krytina ploché střechy z fólie PVC bude očištěna a bude ponechána jako pojistná hydroizolace
- stávající ponechaná skladba sedlové ploché střechy ve spádu 2%=1,145° (předpoklad) a ve stávající skladbě :

Novější skladba konstrukce ploché střechy (po provedené opravě střešní krytiny) :
• střešní fólie mPVC, tl. 1,2 mm, barva světle šedá, mechanicky kotvená - tl. 1,2 mm
• separační netkaná textilie ze 100% polypropylenu 500 g/m2, volně položeno na podklad - tl. 3 mm

Původní skladba konstrukce ploché střechy :
• původní hydroizolace z asfaltových pásů - asfaltové souvrství (vč. FOALBITu), tl. 20 mm
• betonová mazanina tl. 110 - 115 mm - stávající, ponechat
• stropní deska plná PZD - 600x300x65mm - stávající, ponechat
• omítka vápenocementová jádro tl. 20 mm + břizolitová omítka škrábaná, přírodní - očištění a vyspravení a vyrovnání poškozeného povrchu
• římsa střechy ze spodní strany a z čelní strany - kontaktní zateplovací systém s tepelným izolantem z polystyrénových desek s příměsí grafitu („šedý") **EPS 100 F tl. 50 mm** se součinitelem tepelné vodivosti **λD = 0,032 W/m.K** a s pevností v tlaku při 10% stlačení **CS(10) = 100 kPa.**
• konečná povrchová úprava - tenkovrstvá silikonová stěrková omítka (zrnitost 2,0 mm) - odstín dle arch. návrhu fasády

Předpokládaná stávající skladba ploché sedlové střechy - nebylo ověřeno sondou. Stávající skladbu střechy ponechat - nebourat.

ST2 Skladba ploché střechy nad 1.NP - nový stav - SO 02 - č.p. 1405

- hydroizolační fólie PVC-P tl. 1,5 mm, s výztužnou vložkou z PES (polyesteru) určená k mechanickému kotvení, s UV stabilizací, barva tmavě šedá (RAL 7012), horkovzdušně svařovaná.
- separační netkaná textilie ze 100% polypropylenu s plošnou hmotností 300 g/m2
- tepelná izolace - polystyrénové desky **EPS 150 tl. 2 x 160 = 320 mm**
Tepelná izolace bude kladena ve dvou vrstvách 160 +160 mm s překrytím spar, se součinitelem tepelné vodivosti **λD = 0,035 W/m.K** a s pevností v tlaku při 10% stlačení **CS(10) = 100 kPa.** Trvalá zatížitelnost v tlaku max. 2000 kg/m2 při def. < 2% s možností lineární interpolace pro zatížení menší. Tepelná izolace bude stabilizována mechanickým kotvením - každá deska tepelné izolace musí být stabilizována vůči pohybu.
- spojovací vrstva - polyuretanové lepidlo PUR
- tepelná izolace - spádové klíny pro vytvoření doporučeného sklonu ploché střechy 1,7°= 3%, z polystyrénových desek **EPS 150 tl. min. 30 mm**, se součinitelem tepelné vodivosti **λD = 0,035 W/m.K.**
Tepelná izolace bude stabilizována mechanickým kotvením - každá deska tepelné izolace musí být stabilizována vůči pohybu.
- stávající střešní krytina ploché střechy ze souvrství asfaltových pásů bude očištěna a bude ponechána jako pojistná hydroizolace
- stávající ponechaná skladba pultové ploché střechy ve spádu 2%=1,145° (předpoklad) a ve stávající skladbě :
• hydroizolace - souvrství z asfaltových pásů - asfaltové souvrství (vč. FOALBITu), tl. 20 mm
• betonová mazanina tl. 80 - 100 mm - stávající, ponechat
• škvárový násyp - spádový klín - cca 100 - 150 mm - stávající, ponechat
• železobetonový stropní dutinový panel tl. 215 mm - stávající, ponechat
• omítka vápenocementová štuková tl. 20 mm - stávající, ponechat
• malířský nátěr - stávající - ponechat

Předpokládaná skladba - nebylo ověřeno sondou. Stávající skladbu ploché pultové střechy ponechat - nebourat.

POZNÁMKA:

Skladby střešních konstrukcí byly převzaty ze zprávy "SANACE STŘEŠNÍHO PLÁŠTĚ - ADMINISTRATIVNÍ OBJEKT - DĚLNICKÁ ULICE - ÚSTÍ NAD ORLICÍ", Ing. Milan Paroubek, BOHEMIA SYSTEMS spol. s r.o. Hradec Králové, datum: 18. 6. 2018, č.výstupu: 05/06/2018

DETAILNÍ STÁVAJÍCÍ SKLADBA PLOCHÉ STŘECHY BUDE UPŘESNĚNA PŘI REALIZACI STAVBY PO ODHALENÍ STÁVAJÍCÍ KONSTRUKCE A PO PROVEDENÍ VĚTŠÍHO MNOŽSTVÍ SOND DO STŘEŠNÍ KONSTRUKCE.

SKLADBY KONSTRUKCÍ :

ST4 Skladba střechy nad 1.NP - přístřešek u vstupu - SO 01 - č.p. 219

- hydroizolační fólie PVC-P tl. 1,5 mm, s výztužnou vložkou z PES (polyesteru) určená k mechanickému kotvení, s UV stabilizací, barva tmavě šedá (RAL 7012), horkovzdušně svařovaná.
- separační netkaná textilie ze 100% polypropylenu s plošnou hmotností 300 g/m2
- tepelná izolace - spádové klíny pro vytvoření doporučeného sklonu ploché střechy 1,7°= 3%, z polystyrénových desek **EPS 150 tl. min. 30 - 220 mm**, se součinitelem tepelné vodivosti **λD = 0,035 W/m.K.**
Tepelná izolace bude stabilizována mechanickým kotvením - každá deska tepelné izolace musí být stabilizována vůči pohybu.
- spojovací vrstva - polyuretanové lepidlo PUR
- pojistná hydroizolace a parozábrana (vytaženo až svislé stěny a na horní líc atiky) - 1 x SBS modifikovaný asfaltový pás tl. 4,0 mm s nosnou vložkou z AL fólie kašírovanou skleněnými vlákny (parotěsnicí, vzduchotěsnicí a provizorní hydroizolační vrstva). Pás je na horním povrchu opatřen jemným separačním posypem a na spodním povrchu separační PE fólií. spoje min. 100 mm
Natavuje se na penetrovaný podklad bodově, v případě odvodnění a zajištění spolehlivého odtoku vody může plnit i funkci pojistné hydroizolační vrstvy.
- asfaltový penetrační nátěr podkladu - 1 x Nap (0,3 - 0,4 kg/m2, asfaltová, vodou ředitelná emulze, připravený nátěr podkladu
- železobetonová deska z betonu C 16/20 XC1 tl. 50 mm
+ ocel. svařovaná síť z žebírkových drátů 6/6-150/150 mm
- trapézový plech TR 40/160, tl. 0,88 mm (v=40 mm)
- ocelový nosník I 140 nebo I180 spojovací vrstva - polyuretanové lepidlo PUR
- SDK podhled zavěšený - sádrokartonové desky tl. 15 mm na ocelovém roštu + povrchová úprava

A Skladba podlahy na terénu v 1.NP - nový stav - SO 01 - č.p. 219 - VARIANTA I

- nová skladba podlahy tl. 100 mm (viz. D.1.1.a Skladby podlah) - stávající podlaha vybouraná vč. hydroizolace a podkladního betonu
- nová hydroizolace - hydroizolační systém z asfaltových pásů, 1 x pás typu S:
  - 1 x Nap (0,3 - 0,4 kg/m2)
  - 1 x asfaltový pás natavitelný typu S (G200S40), tl. 4 mm, se stanoveným součinitelem difuze radonu
- podkladní beton C16/20 XC2 tl. 100 mm (nebezpečí koroze vlivem karbonatace, prostředí mokré, občas suché)
+ 1 x ocel. svařovaná síť z žebírkových drátů 6,0/100 x 6,0/100 mm, (3000x2000mm), jednovrstvě, se stykováním přesahy v délce minimálně 300 mm
- vyrovnávací hutněný násyp ze štěrkodrtí tl. 100 mm
Hutněný násyp specifických frakcí - vrstva štěrkodrtí frakce 0 - 16 mm s ukončující vrstvou jemnozrnné výsypky frakce 0-4 mm celkově tl. 100 mm s max. zhutněním - dorovnání hutněnou štěrkodrtí na úroveň spodní hrany podkladního betonu (hutnit po vrstvách), hutněno dle požadavků statika - Edef/2 = 30 - 35 MPa - míru zhutnění lze doložit např. deskovou zkouškou
Alternativa - hutněný násyp z recyklátu.
- původní terén nebo zhutněný násyp

A Skladba podlahy na terénu v 1.NP - nový stav - SO 01 - č.p. 219 - VARIANTA II

- nová skladba podlahy tl. 100 mm (viz. D.1.1.a Skladby podlah) - stávající skladba podlahy vybourána s ponecháním stávající hydroizolace a podkladního betonu
- hydroizolace z asfaltových pásů - stávající, ponechat - očištěný, vyspravený a vyrovnaný povrch
V případě poškození stávající hydroizolace bude provedena nová hydroizolace - hydroizolační systém z asfaltových pásů, 1 x pás typu S:
  - 1 x Nap (0,3 - 0,4 kg/m2)
  - 1 x asfaltový pás natavitelný typu S (G200S40), tl. 4 mm, se stanoveným souč. difuze radonu
- původní hydroizolace z asfaltových pásů - asfaltové souvrství - stávající, ponechat
- podkladní beton tl. 100 mm (předpoklad) - stávající, ponechat
- štěrkopískový vyrovnávací násyp tl. 100 mm (předpoklad) - stávající, ponechat
- původní terén nebo zhutněný násyp - stávající, ponechat

Předpokládaná skladba - nebylo ověřeno sondou.

A Skladba podlahy na terénu v 1.NP - nový stav - SO 01 - č.p. 219 - VARIANTA III

- nová podlahová krytina (viz. D.1.1.a Skladby podlah) - stávající podlahová krytina bude vybourána s ponecháním stávající skladby podlahy, hydroizolace a podkladního betonu
- skladba podlahy tl. 100 mm (předpoklad)
- původní hydroizolace z asfaltových pásů - asfaltové souvrství - stávající, ponechat
- podkladní beton tl. 100 mm (předpoklad) - stávající, ponechat
- štěrkopískový vyrovnávací násyp tl. 100 mm (předpoklad) - stávající, ponechat
- původní terén nebo zhutněný násyp - stávající, ponechat

Předpokládaná skladba - nebylo ověřeno sondou.

B Skladba stropu nad 1.NP - nový stav - SO 01 - č.p. 219

- skladba podlahy tl. 75 mm (viz. D.1.1.1a Skladby podlah)
- železobetonový stropní dutinový panel tl. 215 mm (předpoklad) - stávající, ponechat
- omítka vápenocementová štuková tl. 20 mm - stávající, ponechat
- malířský nátěr - stávající - ponechat
- instalační prostor
- zavěšený širokopásmový kazetový minerální podhled, kazeta 600x600mm (snížení světlé výšky, zakrytí vedení instalací ZTI, EL, EK, VZT a CHL).

V části vnitřních prostor (kanceláře apod.) nebude proveden zavěšený širokopásmový kazetový minerální podhled, kazeta 600x600mm (snížení světlé výšky, zakrytí instalací ZTI, EL, EK, VZT a CHL).

C Skladba stropu nad 1.NP - nový stav - SO 01 - č.p. 219

(nová skladba stropu nad 1.NP v prostoru po stávajícím vybouraném schodišti)
- skladba podlahy tl. 60 mm (viz. D.1.1.1a Skladby podlah)
- železobetonová deska z betonu C 16/20 XC 1 tl. 50 mm + 1 x ocel.svař. síť z žebírkových drátů 6/6-150/150 mm
- trapézový plech TR 40/160, TL. 0,88 mm (v=40 mm)
- ocel. nosník I 140 (nová stropnice)
- SDK podhled zavěšený + izolace z minerální vlny MW tl. 100mm, objemová hmotnost větší jak 40 kg/m3
- přetmelení spar, přebroušení a malba na sádrokarton

D Skladba stropu nad 1.NP - nový stav - SO 01 - č.p. 219

(nová skladba stropu nad 1.NP v prostoru nového schodiště do 2.NP a nově realizované šachty zdvižné plošiny)
- skladba podlahy tl. 60 mm (viz. D.1.1.1a Skladby podlah)
- železobetonová deska z betonu C 16/20 XC 1 tl. 50 mm + 1 x ocel.svař. síť z žebírkových drátů 6/6-150/150 mm
- trapézový plech TR 40/160, TL. 0,88 mm (v=40 mm)
- ocel. nosník I 140 nebo I 180 (nová stropnice)
- SDK podhled zavěšený + izolace z minerální vlny MW tl. 100mm, objemová hmotnost větší jak 40 kg/m3
- přetmelení spar, přebroušení a malba na sádrokarton

E Zpevněná plocha před vstupem - nový stav - SO 01 - č.p. 219

- zámková dlažba přírodní 200 x 100 x 80 mm
- ložná vrstva z drceného kameniva fr. 4-8 mm tl.40 mm, Edef = 120 MPa
- kamenivo fr. 8/16 prolévané cementem KSC I tl.150 mm, Edef = 60 MPa
- štěrkodrť - 150 mm, Edef = 60 MPa
- pláň zhutněná na Edef = 45 MPa , případná úprava/výměna nevhodných podkladních vrstev, min. 500 mm

O Okapový chodník v 1.NP - nový stav - SO 01 - č.p. 219 , č.p. 1405 (dvůr)

• praný kačírek tl. 100 mm - štěrkové kamenivo frakce 8-16 tl. min. 100 mm (štěrk přeprany oblý), 1800kg/m3
• geotkanina - mulčovací tkaná textilie - gramáž 100 g/m2
• štěrkový násyp hutněný - štěrkové kamenivo frakce 8-16 mm, tl. min. 150 mm
• hutněný násyp - hutnitelná nenamrzavá (sypká) zemina
• vyspádovaná a zhutněná zemní pláň - hutněný násyp (hutnitelná zemina), spád podkladu min. 2%, zhutnění Edef,2 = 40MPa nebo rostlý terén

Lemování okapového chodníku - na okraji jsou osazeny betonové chodníkové tl. 80 mm (1000/250/80 mm, 500/250/80 mm), povrch STANDARD, barva přírodní. Betonové obrubníky jsou uloženy do betonového lože s opěrkou z betonu C 16/20 XC0

OS Okapový chodník v 1.NP - nový stav - SO 01 - č.p. 1405

• praný kačírek tl. 100 mm - štěrkové kamenivo frakce 8-16 tl. min. 100 mm (štěrk přeprany oblý), 1800kg/m3
• geotkanina - mulčovací tkaná textilie - gramáž 100 g/m2
• štěrkový násyp hutněný - štěrkové kamenivo frakce 8-16 mm, tl. min. 150 mm
• hutněný násyp - hutnitelná nenamrzavá (sypká) zemina
• vyspádovaná a zhutněná zemní pláň - hutněný násyp (hutnitelná zemina), spád podkladu min. 2%, zhutnění Edef,2 = 40MPa nebo rostlý terén

Lemování okapového chodníku - na okraji jsou osazeny betonové chodníkové tl. 50 mm (1000/250/50 mm, 500/250/50 mm), povrch STANDARD, barva přírodní. Betonové obrubníky jsou uloženy do betonového lože s opěrkou z betonu C 16/20 XC0

POZNÁMKA:

DETAILNÍ STÁVAJÍCÍ SKLADBY PODLAHOVÝCH KONSTRUKCÍ V 1.NP A SKLADBY STROPNÍ KONSTRUKCE NAD 1.NP BUDOU UPŘESNĚNY PŘI REALIZACI STAVBY PO ODHALENÍ STÁVAJÍCÍ KONSTRUKCE BĚHEM PROVÁDĚNÍ BOURACÍCH PRACÍ A PO PROVEDENÍ VĚTŠÍHO MNOŽSTVÍ SOND DO PODLAHOVÝCH KONSTRUKCÍ.

LEGENDA - SO 01 - č.p. 219:

Tl.	Popis
330	STÁVAJÍCÍ OBVODOVÉ NOSNÉ ZDIVO TL. 330 MM (KÓTA VČ. OMÍTEK) ZDIVO TL. 300 MM Z PŘÍČNĚ DĚROVANÝCH CIHELNÝCH TVÁRNIC CD NEBO CDm ("KOSTELECKÉ" BLOKY) NA MALTU VÁPENOCEMENTOVOU (MVC) NEBO CEMENTOVOU (MC) NEBO Z CIHEL PLNÝCH PÁLENÝCH CP (290x140x65MM) NA MVC NEBO MC
330	STÁVAJÍCÍ VNITŘNÍ NOSNÉ ZDIVO TL. 330 MM (KÓTA VČ. OMÍTEK) ZDIVO TL. 300 MM Z PŘÍČNĚ DĚROVANÝCH CIHELNÝCH TVÁRNIC CD NEBO CDm ("KOSTELECKÉ" BLOKY) NA MALTU VÁPENOCEMENTOVOU (MVC) NEBO CEMENTOVOU (MC) NEBO Z CIHEL PLNÝCH PÁLENÝCH CP (290x140x65MM) NA MVC NEBO MC
460	STÁVAJÍCÍ VNITŘNÍ NOSNÉ ZDIVO TL. 460 MM (KÓTA VČ. OMÍTEK) ZDIVO TL. 450 MM Z PŘÍČNĚ DĚROVANÝCH CIHELNÝCH TVÁRNIC CD NEBO CDm ("KOSTELECKÉ" BLOKY) NA MALTU VÁPENOCEMENTOVOU (MVC) NEBO CEMENTOVOU (MC) NEBO Z CIHEL PLNÝCH PÁLENÝCH CP (290x140x65MM) NA MVC NEBO MC
150(170,180)	STÁVAJÍCÍ VNITŘNÍ DĚLICÍ PŘÍČKY TL. 150 MM, 170 MM NEBO 180 MM (KÓTA VČ. OMÍTEK) PŘÍČKY TL. 150 MM Z CIHEL DUTÝCH DVOUDĚROVÝCH PkCD2 NA MVC NEBO Z CIHEL PLNÝCH PÁLENÝCH CP (290x140x65MM) NA MVC
100(120)	STÁVAJÍCÍ VNITŘNÍ DĚLICÍ PŘÍČKY TL. 100 MM NEBO 120 MM (KÓTA VČ. OMÍTEK) PŘÍČKY TL. 100 MM Z CIHEL DUTÝCH DVOUDĚROVÝCH PkCD2 NA MVC NEBO Z CIHEL PLNÝCH PÁLENÝCH CP (290x140x65MM) NA MVC
330 / 150	STÁVAJÍCÍ OBVODOVÉ NOSNÉ ZDIVO TL. 330 MM (KÓTA VČ. OMÍTEK) ZDIVO TL. 300 MM Z PŘÍČNĚ DĚROVANÝCH CIHELNÝCH TVÁRNIC CD NEBO CDm ("KOSTELECKÉ" BLOKY) NA MALTU VÁPENOCEMENTOVOU (MVC) NEBO CEMENTOVOU (MC) NEBO Z CIHEL PLNÝCH PÁLENÝCH CP (290x140x65MM) NA MVC NEBO MC + KONTAKTNÍ ZATEPLOVACÍ SYSTÉM S TEPELNÝM IZOLANTEM Z POLYSTYRÉNOVÝCH DESEK S PŘÍMĚSÍ GRAFITU („ŠEDÝ") EPS 100 F TL. 150 MM SE SOUČINITELEM TEPELNÉ VODIVOSTI λD = 0,032 W/M.K A S PEVNOSTÍ V TLAKU PŘI 10% STLAČENÍ CS(10) = 100 KPA. + KONEČNÁ POVRCHOVÁ ÚPRAVA – TENKOVRSTVÁ SILIKONOVÁ STĚRKOVÁ OMÍTKA (ZRNITOST 2,0 MM) – ODSTÍN DLE ARCH. NÁVRHU FASÁDY
	DOZDÍVKY MENŠÍHO ROZSAHU STÁVAJÍCÍHO NOSNÉHO OBVODOVÉHO NEBO VNITŘNÍHO ZDIVA TL. 300MM (330MM) NEBO 450 MM, DOZDÍVKY VÝTLUKŮ PO BOURÁNÍ, DOZDÍVKY STÁVAJÍCÍHO ZDIVA (OSTĚNÍ A NADPRAŽÍ NOVĚ BOURANÝCH OTVORŮ – CIHLY PLNÉ CP (290x140x65MM), PEVNOST P20, NA MALTU M5 ALTERNATIVA: – CIHLA PLNÁ ODLEHČENÁ CPL (290x140x65MM), PEVNOST P30 NA M5 – CIHLA VOŠTINOVÁ CV14 (290x140x65MM), PEVNOST P10 NA M5
300	DOZDÍVKY VĚTŠÍHO ROZSAHU STÁVAJÍCÍHO NOSNÉHO OBVODOVÉHO NEBO VNITŘNÍHO ZDIVA TL. 300 MM (330MM), (DOZDÍVKY OTVORŮ VE STÁV. NOSNÉM ZDIVU, DOZDÍVKY ZRUŠENÝCH OTVORŮ VE STÁVAJÍCÍCH NOSNÝCH STĚNÁCH) ZDIVO Z BROUŠENÝCH CIHELNÝCH BLOKŮ PRO TLOUŠŤKU STĚNY 300 MM (247x300x249 MM) NA MALTU PRO TENKÉ SPÁRY, PEVNOST P10 ZDIVO VČ. OBOUSTRANNÝCH OMÍTEK VÁPENOCEMENTOVÝCH OMÍTEK TL. 15 MM R'w ≥ 40 DB PLATÍ PRO KANCELÁŘE A PRACOVNY S BĚŽNOU ADMINISTRATIVNÍ ČINNOSTÍ, CHODBY, POMOCNÉ PROVOZNÍ PROSTORY. R'w ≥ 44 DB PLATÍ PRO KANCELÁŘE A PRACOVNY SE ZVÝŠENÝMI NÁROKY, PRACOVNY VEDOUCÍCH PRACOVNÍKŮ. POŽADAVKY PLATÍ ROVNĚŽ MEZI PRACOVNAMI A PŘILEHLÝMI CHODBAMI NEBO JINÝMI PROVOZNÍMI PROSTORY.
250	NOVÉ VNITŘNÍ NOSNÉ ZDIVO TL. 250 MM – ZDIVO ŠACHTY PLOŠINY (BOČNÍ STĚNY) ZDIVO Z BROUŠENÝCH CIHELNÝCH BLOKŮ PRO TLOUŠŤKU STĚNY 240 MM (372x240x249 MM) NA MALTU PRO TENKÉ SPÁRY, PEVNOST P10
150	NOVÉ VNITŘNÍ NOSNÉ ZDIVO TL. 150 MM – ZDIVO ŠACHTY PLOŠINY (ČELNÍ STĚNA), DOZDÍVKA (ZADNÍ STĚNA) OTVORU PRO ROZVADĚČ EL A OTVORU PRO HUP A PLYNOMĚR ZDIVO Z BROUŠENÝCH CIHELNÝCH BLOKŮ PRO TLOUŠŤKU STĚNY 150 MM (467x140x249 MM) NA MALTU PRO TENKÉ SPÁRY, PEVNOST P10
150	NOVÉ VNITŘNÍ DĚLICÍ PŘÍČKY TL. 150 MM (M.Č. 126 – SKLAD ZBRANÍ), ZADNÍ STĚNA ŠACHTY PLOŠINY – ZDIVO Z BETONOVÝCH ZÁKLADOVÝCH TVÁRNIC (ZTRACENÉ BEDNĚNÍ 15) PRO TLOUŠŤKU ZDIVA 150 MM (500x150x250 MM) + DOBETONÁVKA BETONEM C 16/20 XC1 + BETONÁŘSKÁ VÝZTUŽ R12 (SVISLÁ, VODOROVNÁ)
125	NOVÉ VNITŘNÍ DĚLICÍ PŘÍČKY TL. 125 MM PŘÍČKY Z BROUŠENÝCH CIHELNÝCH BLOKŮ PRO TLOUŠŤKU STĚNY 115 MM (497x115x249 MM) NA MALTU PRO TENKÉ SPÁRY (ALT. NA ZDÍCÍ PĚNU), PEVNOST P10, ZDIVO VČ. OBOUSTRANNÝCH OMÍTEK VÁPENOCEMENTOVÝCH OMÍTEK TL. 15 MM RW – BEZ POŽADAVKU PLATÍ PRO PROSTORY BEZ POŽADAVKU NA ZVUKOVOU IZOLACI.
125	NOVÉ VNITŘNÍ DĚLICÍ PŘÍČKY TL. 125 MM PŘÍČKY Z BROUŠENÝCH CIHELNÝCH BLOKŮ PRO TLOUŠŤKU STĚNY 115 MM (497x115x249 MM) NA MALTU PRO TENKÉ SPÁRY (ALT. NA ZDÍCÍ PĚNU), PEVNOST P10, ZDIVO VČ. OBOUSTRANNÝCH OMÍTEK VÁPENOCEMENTOVÝCH OMÍTEK TL. 15 MM RW ≥ 40 DB PLATÍ PRO KANCELÁŘE A PRACOVNY S BĚŽNOU ADMINISTRATIVNÍ ČINNOSTÍ, CHODBY, POMOCNÉ PROVOZNÍ PROSTORY.
125	NOVÉ VNITŘNÍ DĚLICÍ PŘÍČKY TL. 125 MM PŘÍČKY Z BROUŠENÝCH AKUSTICKÝCH CIHELNÝCH BLOKŮ PRO TLOUŠŤKU STĚNY 124 MM (497x115x249 MM) NA MALTU PRO TENKÉ SPÁRY (ALT. NA ZDÍCÍ PĚNU), PEVNOST P10, ZDIVO VČ. OBOUSTRANNÝCH OMÍTEK TL. 15 MM RW ≥ 44 DB PLATÍ PRO KANCELÁŘE A PRACOVNY SE ZVÝŠENÝMI NÁROKY, PRACOVNY VEDOUCÍCH PRACOVNÍKŮ. POŽADAVKY PLATÍ ROVNĚŽ MEZI PRACOVNAMI A PŘILEHLÝMI CHODBAMI NEBO JINÝMI PROVOZNÍMI PROSTORY.
100	NOVÉ VNITŘNÍ DĚLICÍ PŘÍČKY TL. 100 MM, DOZDÍVKA (ZADNÍ STĚNA) OTVORU PRO HYDRANT H, ZADNÍ STĚNA OTVORU PRO VODOMĚR PŘÍČKY Z BROUŠENÝCH CIHELNÝCH BLOKŮ PRO TLOUŠŤKU STĚNY 80 MM (497x80x249 MM) NA MALTU PRO TENKÉ SPÁRY (ALT. NA ZDÍCÍ PĚNU), PEVNOST P10, ZDIVO VČ. OBOUSTRANNÝCH OMÍTEK VÁPENOCEMENTOVÝCH OMÍTEK TL. 15 MM
50	VNITŘNÍ PŘÍČKY TL.50MM – OBEZDÍVKY INSTALACÍ (ZTI, UT, EL) POROBETONOVÉ PŘESNÉ TVÁRNICE PRO OBEZDÍVKY P4–550 TL.50MM (50x249x599MM), NA ZDÍCÍ MALTU PRO TENKOVRSTVÉ ZDĚNÍ
150	NOVÉ PŘÍČKY TL. 150 MM – INSTALAČNÍ PŘÍZDÍVKY (PŘEDSTĚNOVÉ INSTALACE) POROBETONOVÉ PŘESNÉ PŘÍČKOVKY P2–500 TL.150MM (150x249x599MM), NA ZDÍCÍ MALTU PRO TENKOVRSTVÉ ZDĚNÍ
100	NOVÉ PŘÍČKY TL. 100 MM – INSTALAČNÍ PŘÍZDÍVKY POROBETONOVÉ PŘESNÉ PŘÍČKOVKY P2–500 TL.100MM (100x249x599MM), NA MALTU PRO TENKOVRSTVÉ ZDĚNÍ

LEGENDA - SO 02 - č.p. 1405:

Tl.	Popis
250	STÁVAJÍCÍ OBVODOVÉ STĚNY TL. 250 MM – SYSTÉMOVÉ KERAMICKÉ NEBO BETONOVÉ SENDVIČOVÉ PANELY TL. 250 MM + DOZDÍVKY TL. 250 MM Z PŘÍČNĚ DĚROVANÝCH CIHELNÝCH TVÁRNIC CD NEBO CDm ("KOSTELECKÉ" BLOKY) NA MALTU VÁPENOCEMENTOVOU (MVC) NEBO CEMENTOVOU (MC)
300	STÁVAJÍCÍ OBVODOVÉ ZDIVO TL. 300 MM – ZDIVO TL. 300 MM Z PŘÍČNĚ DĚROVANÝCH CIHELNÝCH TVÁRNIC CD NEBO CDm ("KOSTELECKÉ" BLOKY) NA MALTU VÁPENOCEMENTOVOU (MVC) NEBO CEMENTOVOU (MC) NEBO Z CIHEL PLNÝCH PÁLENÝCH CP (290x140x65MM) NA MVC NEBO MC
250(300)	STÁVAJÍCÍ VNITŘNÍ ZDIVO TL. 250 MM NEBO 300 MM – ZDIVO TL. 250MM NEBO 300 MM Z PŘÍČNĚ DĚROVANÝCH CIHELNÝCH TVÁRNIC CD NEBO CDm ("KOSTELECKÉ" BLOKY) NA MALTU VÁPENOCEMENTOVOU (MVC) NEBO CEMENTOVOU (MC) NEBO Z CIHEL PLNÝCH PÁLENÝCH CP (290x140x65MM) NA MVC NEBO MC
150	STÁVAJÍCÍ VNITŘNÍ DĚLICÍ PŘÍČKY TL. 150 MM PŘÍČKY TL. 150 MM Z CIHEL DUTÝCH DVOUDĚROVÝCH PkCD2 NA MVC NEBO Z CIHEL PLNÝCH PÁLENÝCH CP (290x140x65MM) NA MVC
100	STÁVAJÍCÍ VNITŘNÍ DĚLICÍ PŘÍČKY TL. 100 MM PŘÍČKY TL. 100 MM Z CIHEL DUTÝCH DVOUDĚROVÝCH PkCD2 NA MVC NEBO Z CIHEL PLNÝCH PÁLENÝCH CP (290x140x65MM) NA MVC
250 / 150	STÁVAJÍCÍ OBVODOVÉ STĚNY TL. 250 MM – SYSTÉMOVÉ KERAMICKÉ NEBO BETONOVÉ SENDVIČOVÉ PANELY TL. 250 MM + DOZDÍVKY TL. 250 MM Z PŘÍČNĚ DĚROVANÝCH CIHELNÝCH TVÁRNIC CD NEBO CDm ("KOSTELECKÉ" BLOKY) NA MALTU MVC NEBO MC + KONTAKTNÍ ZATEPLOVACÍ SYSTÉM S TEPELNÝM IZOLANTEM Z POLYSTYRÉNOVÝCH DESEK S PŘÍMĚSÍ GRAFITU („ŠEDÝ") EPS 100 F TL. 150 MM SE SOUČINITELEM TEPELNÉ VODIVOSTI λD = 0,032 W/M.K A S PEVNOSTÍ V TLAKU PŘI 10% STLAČENÍ CS(10) = 100 KPA. + KONEČNÁ POVRCHOVÁ ÚPRAVA – TENKOVRSTVÁ SILIKONOVÁ STĚRKOVÁ OMÍTKA (ZRNITOST 2,0 MM) – ODSTÍN DLE ARCH. NÁVRHU FASÁDY
300 / 150	STÁVAJÍCÍ OBVODOVÉ ZDIVO TL. 300 MM – ZDIVO TL. 300 MM Z PŘÍČNĚ DĚROVANÝCH CIHELNÝCH TVÁRNIC CD NEBO CDm ("KOSTELECKÉ" BLOKY) NA MALTU VÁPENOCEMENTOVOU (MVC) NEBO CEMENTOVOU (MC) NEBO Z CIHEL PLNÝCH PÁLENÝCH CP (290x140x65MM) NA MVC NEBO MC + KONTAKTNÍ ZATEPLOVACÍ SYSTÉM S TEPELNÝM IZOLANTEM Z POLYSTYRÉNOVÝCH DESEK S PŘÍMĚSÍ GRAFITU („ŠEDÝ") EPS 100 F TL. 150 MM SE SOUČINITELEM TEPELNÉ VODIVOSTI λD = 0,032 W/M.K A S PEVNOSTÍ V TLAKU PŘI 10% STLAČENÍ CS(10) = 100 KPA. + KONEČNÁ POVRCHOVÁ ÚPRAVA – TENKOVRSTVÁ SILIKONOVÁ STĚRKOVÁ OMÍTKA (ZRNITOST 2,0 MM) – ODSTÍN DLE ARCH. NÁVRHU FASÁDY
300 / 150	STÁVAJÍCÍ OBVODOVÉ ZDIVO TL. 300 MM – ZDIVO TL. 300 MM Z PŘÍČNĚ DĚROVANÝCH CIHELNÝCH TVÁRNIC CD NEBO CDm ("KOSTELECKÉ" BLOKY) NA MALTU VÁPENOCEMENTOVOU (MVC) NEBO CEMENTOVOU (MC) NEBO Z CIHEL PLNÝCH PÁLENÝCH CP (290x140x65MM) NA MVC NEBO MC + DOZDÍVKA STÁVAJÍCÍHO OTVORU (VCHODOVÉ DVEŘE) V M.Č. 169 (131) – ZDIVO Z BROUŠENÝCH CIHELNÝCH BLOKŮ PRO TLOUŠŤKU STĚNY 300 MM (247x300x249 MM) NA MALTU PRO TENKÉ SPÁRY, PEVNOST P10 + KONTAKTNÍ ZATEPLOVACÍ SYSTÉM S TEPELNÝM IZOLANTEM Z POLYSTYRÉNOVÝCH DESEK S PŘÍMĚSÍ GRAFITU („ŠEDÝ") EPS 100 F TL. 150 MM SE SOUČINITELEM TEPELNÉ VODIVOSTI λD = 0,032 W/M.K A S PEVNOSTÍ V TLAKU PŘI 10% STLAČENÍ CS(10) = 100 KPA. + KONEČNÁ POVRCHOVÁ ÚPRAVA – TENKOVRSTVÁ SILIKONOVÁ STĚRKOVÁ OMÍTKA (ZRNITOST 2,0 MM) – ODSTÍN DLE ARCH. NÁVRHU FASÁDY
250	STÁVAJÍCÍ PLASTOVÁ OKNA, ZASKLENO IZOLAČNÍM DVOJSKLEM (Ug(sklo) = 1,1W/m².K) NEBUDE BOURÁNO – PONECHAT
400	STÁVAJÍCÍ HLINÍKOVÉ PROSKLENÉ STĚNY S VCHODOVÝMI DVEŘMI, PROSKLENÉ STĚNY A OKNA, ZASKLENO IZOLAČNÍM DVOJSKLEM, (Ug(sklo) = 1,1W/m².K), PŘÍSTAVBA VÝTAHU m.č. 152, 152 – NEBUDE BOURÁNO – PONECHAT

LEGENDA

Značka	Popis
SK	SDĚLOVACÍ KABEL NADZEMNÍ ZÁVĚSNÝ - DEMONTOVAT PO DOHODĚ S PROVOZOVATELEM VEDENO PODÉL FASÁDY POD PARAPETEM OKEN VE 3.NP, ZAVĚŠENO NA DVĚ OCEL. KONZOLY
	HROMOSVOD:
	HROMOSVOD - VEŠKERÉ PRVKY HROMOSVODU NA FASÁDĚ A NA STŘECHÁCH OBOU OBJEKTŮ - DEMONTOVAT
	HROMOSVOD - JÍMACÍ VEDENÍ - DEMONTOVAT
HS	HROMOSVOD - SVISLÝ SVOD PO FASÁDĚ - DEMONTOVAT
	PLYNOVÁ ZAŘÍZENÍ:
	VENKOVNÍ OCELOVÉ NTL PLYNOVODNÍ POTRUBÍ - VEDENO PODÉL FASÁDY (PRO OBJEKT č.p. 1405) - DEMONTÁŽ + ZPĚTNÁ MONTÁŽ DO DRÁŽKY V OBVODOVÉM ZDIVU NEBO DO DRÁŽKY V TEPELNÉM IZOLANTU (VIZ D.1.6 PLYNOVÁ ZAŘÍZENÍ
PL	STOUPACÍ NTL PLYNOVODNÍ POTRUBÍ - VEDENO PODÉL FASÁDY (PRO OBJEKT č.p. 1405) - DEMONTÁŽ + ZPĚTNÁ MONTÁŽ DO DRÁŽKY V OBVODOVÉM ZDIVU NEBO DO DRÁŽKY V TEPELNÉM IZOLANTU (VIZ D.1.6 PLYNOVÁ ZAŘÍZENÍ
PL1	BETONOVÝ PILÍŘ SAMOSTATNĚ STOJÍCÍ PŘED FASÁDOU OBJEKTU - HUP+PLYNOMĚR (PRO OBJEKT č.p. 1405) - PONECHAT
PL2	VÝKLENEK V OBVODOVÉM ZDIVU - HUP + PLYNOMĚR (PRO OBJEKT č.p. 219) - UPRAVENÝ ROZMĚR - 500X500 MM PLECHOVÁ DVÍŘKA - MONTÁŽ NOVÝCH DVÍŘEK O TL. IZOLANTU (150mm)
O1	KOAXIÁLNÍ POTRUBÍ ODVODU SPALIN S PŘÍVODEM SPALIN, VZDUCHU DN 125/80 mm PRO ZÁVĚSNÝ PLYNOVÝ KONDENZAČNÍ KOTEL VE 2.NP - TYP VAILANT VUI 466-7H, JMEN. VÝKON - 44 kW (STÁVAJÍCÍ) - VÝMĚNA - OSAZEN NOVÝ PLYN. KONDENZAČNÍ KOTEL VYVEDENO PO FASÁDĚ OBJEKTU SVISLE NAD ATIKU PLOCHÉ STŘECHY - DEMONTÁŽ A ZPĚTNÁ MONTÁŽ PO PROVEDENÍ ZATEPLENÍ
O2	KOAXIÁLNÍ POTRUBÍ ODVODU SPALIN S PŘÍVODEM SPALIN, VZDUCHU DN 125/80 mm PRO ZÁVĚSNÝ PLYNOVÝ KONDENZAČNÍ KOTEL VE 3.NP - TYP VAILANT ecoTEC plus VU 256/5-5 (H-INT II) R6 - 25 kW (STÁVAJÍCÍ) - PONECHAT VYVEDENO PO FASÁDĚ OBJEKTU SVISLE NAD ATIKU PLOCHÉ STŘECHY - DEMONTÁŽ A ZPĚTNÁ MONTÁŽ PO PROVEDENÍ ZATEPLENÍ
	PRVKY NA FASÁDĚ:
VO	VĚTRACÍ OTVORY PRO VĚTRÁNÍ DVOUPLÁŠŤOVÉ STŘECHY - OBJEKT č.p. 1405 - 26 KS MŘÍŽKY DEMONTOVAT A VEŠKERÉ VĚTRACÍ OTVORY STŘECHY ZASLEPIT PU PĚNOU
T	TEXTOVÉ TABULKY - OBJEKT č.p. 1405 - 3 KS BUDOU DEMONTOVÁNY A ZPĚTNĚ OSAZENY PO PROVEDENÍ ZATEPLENÍ
VV	VENKOVNÍ VÝVĚSNÍ SKŘÍŇKA - OBJEKT č.p. 1405 - 1950x1030mm - 3KS DEMONTOVAT A NOVĚ OSADIT PO PROVEDENÍ ZATEPLENÍ
EČ	ČÍSLO - OBJEKT č.p. 1405 - 1KS - DEMONTOVAT A ZPĚTNĚ OSADIT PO MONTÁŽI ZATEPLENÍ
Ž1	OCELOVÝ ŽEBŘÍK U ŠTÍTU OBJEKTU č.p. 219 PRO PŘÍSTUP NA PLOCHOU STŘECHU NAD 2.NP - STÁVAJÍCÍ DEMONTOVAT A OSADIT NOVÝ PO PROVEDENÍ ZATEPLENÍ
Ž2	OCELOVÝ ŽEBŘÍK U PODÉLNÉ STĚNY OBJEKTU č.p. 1405 PRO PŘÍSTUP Z NIŽŠÍ STŘECHY (č.p.219) NA PLOCHOU STŘECHU NAD 3.NP (č.p. 1405) - STÁVAJÍCÍ DEMONTOVAT A OSADIT NOVÝ PO PROVEDENÍ ZATEPLENÍ
	PRVKY VZDUCHOTECHNIKY A VĚTRÁNÍ:
KJ	VENKOVNÍ JEDNOTKA - KLIMATIZACE - OBJEKT č.p. 1405 - 1 KS STÁVAJÍCÍ DEMONTOVAT A ZPĚTNĚ OSADITPO PROVEDENÍ ZATEPLENÍ , PRODLOUŽENÍ KONZOL
VM1	VĚTRACÍ MŘÍŽKA - OBJEKT č.p. 1405 - cca 200x400mm - 1 KS - DEMONTOVAT A PO ZATEPLENÍ OSADIT NOVOU VĚTRACÍ MŘÍŽKU
VM2	VĚTRACÍ MŘÍŽKA - OBJEKT č.p. 1405 - cca 400x200mm - 1 KS - DEMONTOVAT A PO ZATEPLENÍ OSADIT NOVOU VĚTRACÍ MŘÍŽKU
VI	VYÚSTĚNÍ POTRUBÍ VZT DO FASÁDY, DN 100, BEZ VENTILAČNÍ MŘÍŽKY - OBJEKT č.p. 1405 - 2 KS PO ZATEPLENÍ OSADIT NOVOU VĚTRACÍ MŘÍŽKU
VV1	STĚNOVÝ VENTILÁTOR S PROTIDEŠŤOVOU VÝFUKOVOU ŽALUZIÍ, DN 250 (NUTNO UPŘESNIT) - OBJEKT č.p. 1405 - 2 KS VENTILÁTOR PONECHAT, VÝFUKOVOU ŽALUZII DEMONTOVAT A OSADIT NOVOU PO PROVEDENÍ ZATEPLENÍ, PRODLOUŽENÍ VZT OTRUBÍ O TL. ZATEPLENÍ
	VÝPLNĚ OTVORŮ:
OP	OKNO PLASTOVÉ, ZASKLENÉ IZOLAČNÍM DVOJSKLEM (Ug = 1,1 W/m2.K) - OBJEKT č.p. 1405 - PONECHAT
OH	OKNO HLINÍKOVÉ, PROSKLENÁ STĚNA HLINÍKOVÁ, ZASKLENÉ IZOLAČNÍM DVOJSKLEM (Ug = 1,1 W/m2.K) OBJEKT č.p. 1405 - PONECHAT
	KLEMPÍŘSKÉ PRVKY:
	KLEMPÍŘSKÉ PRVKY - VEŠKERÉ KLEMPÍŘSKÉ PRVKY NA FASÁDĚ OBJEKTU čp. 219 a č.p. 1405 - DEMONTOVAT - KLEMPÍŘSKÉ PRVKY DEMONTOVAT A VYMĚNIT ZA NOVÉ - PODOKAPNÍ ŽLABY A DEŠŤOVÉ SVODY DEMONTOVAT A VYMĚNIT ZA NOVÉ
KP	OPLECHOVÁNÍ PARAPETŮ OKEN (DŘEVO, PLAST, SKLOBETON)
KA	OPLECHOVÁNÍ ATIKY
KF	OPLECHOVÁNÍ ATIKY - ATIKOVÝ LIŠTA PRO FOLII mPVC - POPLASTOVANÝ PLECH
KO	OPLECHOVÁNÍ - OKAPOVÝ PLECH PRO FOLII mPVC - POPLASTOVANÝ PLECH
KS	OPLECHOVÁNÍ - PLECH NA SVISLÉ STĚNĚ PRO NAPOJENÍ FOLIE PVC-P
	PRVKY SILNOPROUDÉ ELEKTROINSTACE (EL) A SLABOPROUDÉ INSTALACE (SL):
EL1	PŘÍPOJKOVÁ SKŘÍŇ EL - cca 800x500mm, spodní hrana 150 mm nad úrovní -0,100, resp. 400 mm nad terénem VÝKLENEK V OBVODOVÉM ZDIVU A S PLECHOVÝMI DVÍŘKY OBJEKT č.p. 219 - PONECHAT - PŘÍPADNOU DEMONTÁŽ PŘEDEM DOHODNOUT Z ČEZ DISTRIBUCE a.s.
EL2	SKŘÍŇ OR 256 (CETIN a.s.) - cca 525x900mm, VNĚJŠÍ ROZMĚR RÁMU cca 565x950mm VÝKLENEK VE FASÁDĚ OBJEKTU SE ZABUDOVANOU PLECH. SKŘÍNÍ S PLECHOVÝMI DVÍŘKY - OBJEKT č.p. 219 - PONECHAT

POZNÁMKA:

VEŠKERÉ ROZMĚRY JE NUTNO PŘEDEM OVĚŘIT NA STAVBĚ !!!!

PROJEKTOVÁ DOKUMENTACE JE NAVRŽENA DLE DOSTUPNÝCH INFORMACÍ V DOBĚ ZPRACOVÁVÁNÍ PROJEKTOVÉ DOKUMENTACE .

V PRŮBĚHU STAVEBNÍCH PRACÍ PRAVDĚPODOBNĚ OBJEVÍ NOVÉ OKOLNOSTI (NESOULAD MEZI SKUTEČNÝM STAVEM A STAVEM PŘEDPOKLÁDANÝM V PD), KTERÉ SI VYNUTÍ KONZULTACI S PROJEKTANTEM, PŘÍPADNĚ PŘÍTOMNOST PROJEKTANTA NA MÍSTĚ STAVBY, ZMĚNU PROJEKTU APOD.

PŘI JAKÝCHKOLI NEJASNOSTECH V PROJEKTOVÉ DOKUMENTACI NEBO PŘI NEČEKANÝCH STAVECH STAVEBNÍ KONSTRUKCE JE NUTNO IHNED VYZVAT PROJEKTANTA KE KONZULTACI NA MÍSTO SAMÉ K NÁVRHU DALŠÍCH OPATŘENÍ A STANOVENÍ DALŠÍHO POSTUPU PRACÍ.

ROZMĚRY KONSTRUKCÍ, PROFILY PRVKŮ APOD. SE MOHOU LIŠIT.

Uvedené rozměry byly získány z částečně dostupné původní dokumentace, z geodetického zaměření stávajícího stavu objektu a ze zaměření objektu v průběhu projektových prací a jsou pouze orientační. Před realizací stavebních úprav je nutné provést přesné a podrobné geodetické zaměření všech konstrukcí, především dveřních a okenních otvorů atd.. V případě potřeby znalosti přesné skladby konstrukce je nutné provést průzkum sondou ve vhodném místě. Projektant bez provedení sondy nenese odpovědnost za skladbu konstrukcí.

Skladby stávajících konstrukcí jsou stanoveny na základě dostupné projektové dokumentace a na základě zkušeností projektanta s obdobnými stavbami. Veškeré skladby konstrukcí jsou podrobně popsány v technické zprávě. V případě potřeby znalosti přesné skladby konstrukce je nutné provést průzkum sondou ve vhodném místě. Projektant bez provedení sondy nenese odpovědnost za skladbu konstrukcí.

Kótované rozměry jsou skladebné rozměry okenních a dveřních otvorů a prosklených stěn.

+ 0,000 = 363,01 Bpv
ÚROVEŇ PODLAHY 1.NP-SO 01-č.p.219
0,070 = 363,08 Bpv
ÚROVEŇ PODLAHY 1.NP-SO 02-č.p.1405

SCHÉMA OBJEKTŮ

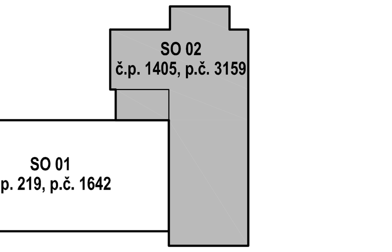

Vypracoval : ING. TEPLÝ	Zodp.projektant : ING. TEPLÝ	Hlavní projektant : ING. TEPLÝ
Země : ČR	Obec : ÚSTÍ NAD ORLICÍ	
Investor : MĚSTO ÚSTÍ NAD ORLICÍ, Sychrova 16, 562 24 Ústí nad Orlicí		
Akce : STAVEBNÍ ÚPRAVY DOMU č.p. 219 A DOMU č.p. 1405 V DĚLNICKÉ ULICI V ÚSTÍ NAD ORLICÍ p.č. st. 1642, st. 3159, k.ú. Ústí nad Orlicí		
Objekt : SO 01, SO 02		
Obsah : ARCHITEKTONICKO-STAVEBNÍ ŘEŠENÍ (ASŘ) ŘEZ A-A, B-B - č.p. 219 - NOVÝ STAV		

BKN spol. s r.o.
Vladislavova 29/I
566 01 Vysoké Mýto
Tel: 465424472, 465424170
Fax: 465424171
bkn@bkn.cz www.bkn.cz

Stupeň	DSP+DPS
Datum	06.2021
Zak.číslo	5999/20
Měřítko	1:50
Příloha	D.1.1.14