PŮDORYS 1.NP - NOVÝ STAV
PROSTUPY PRO VZT

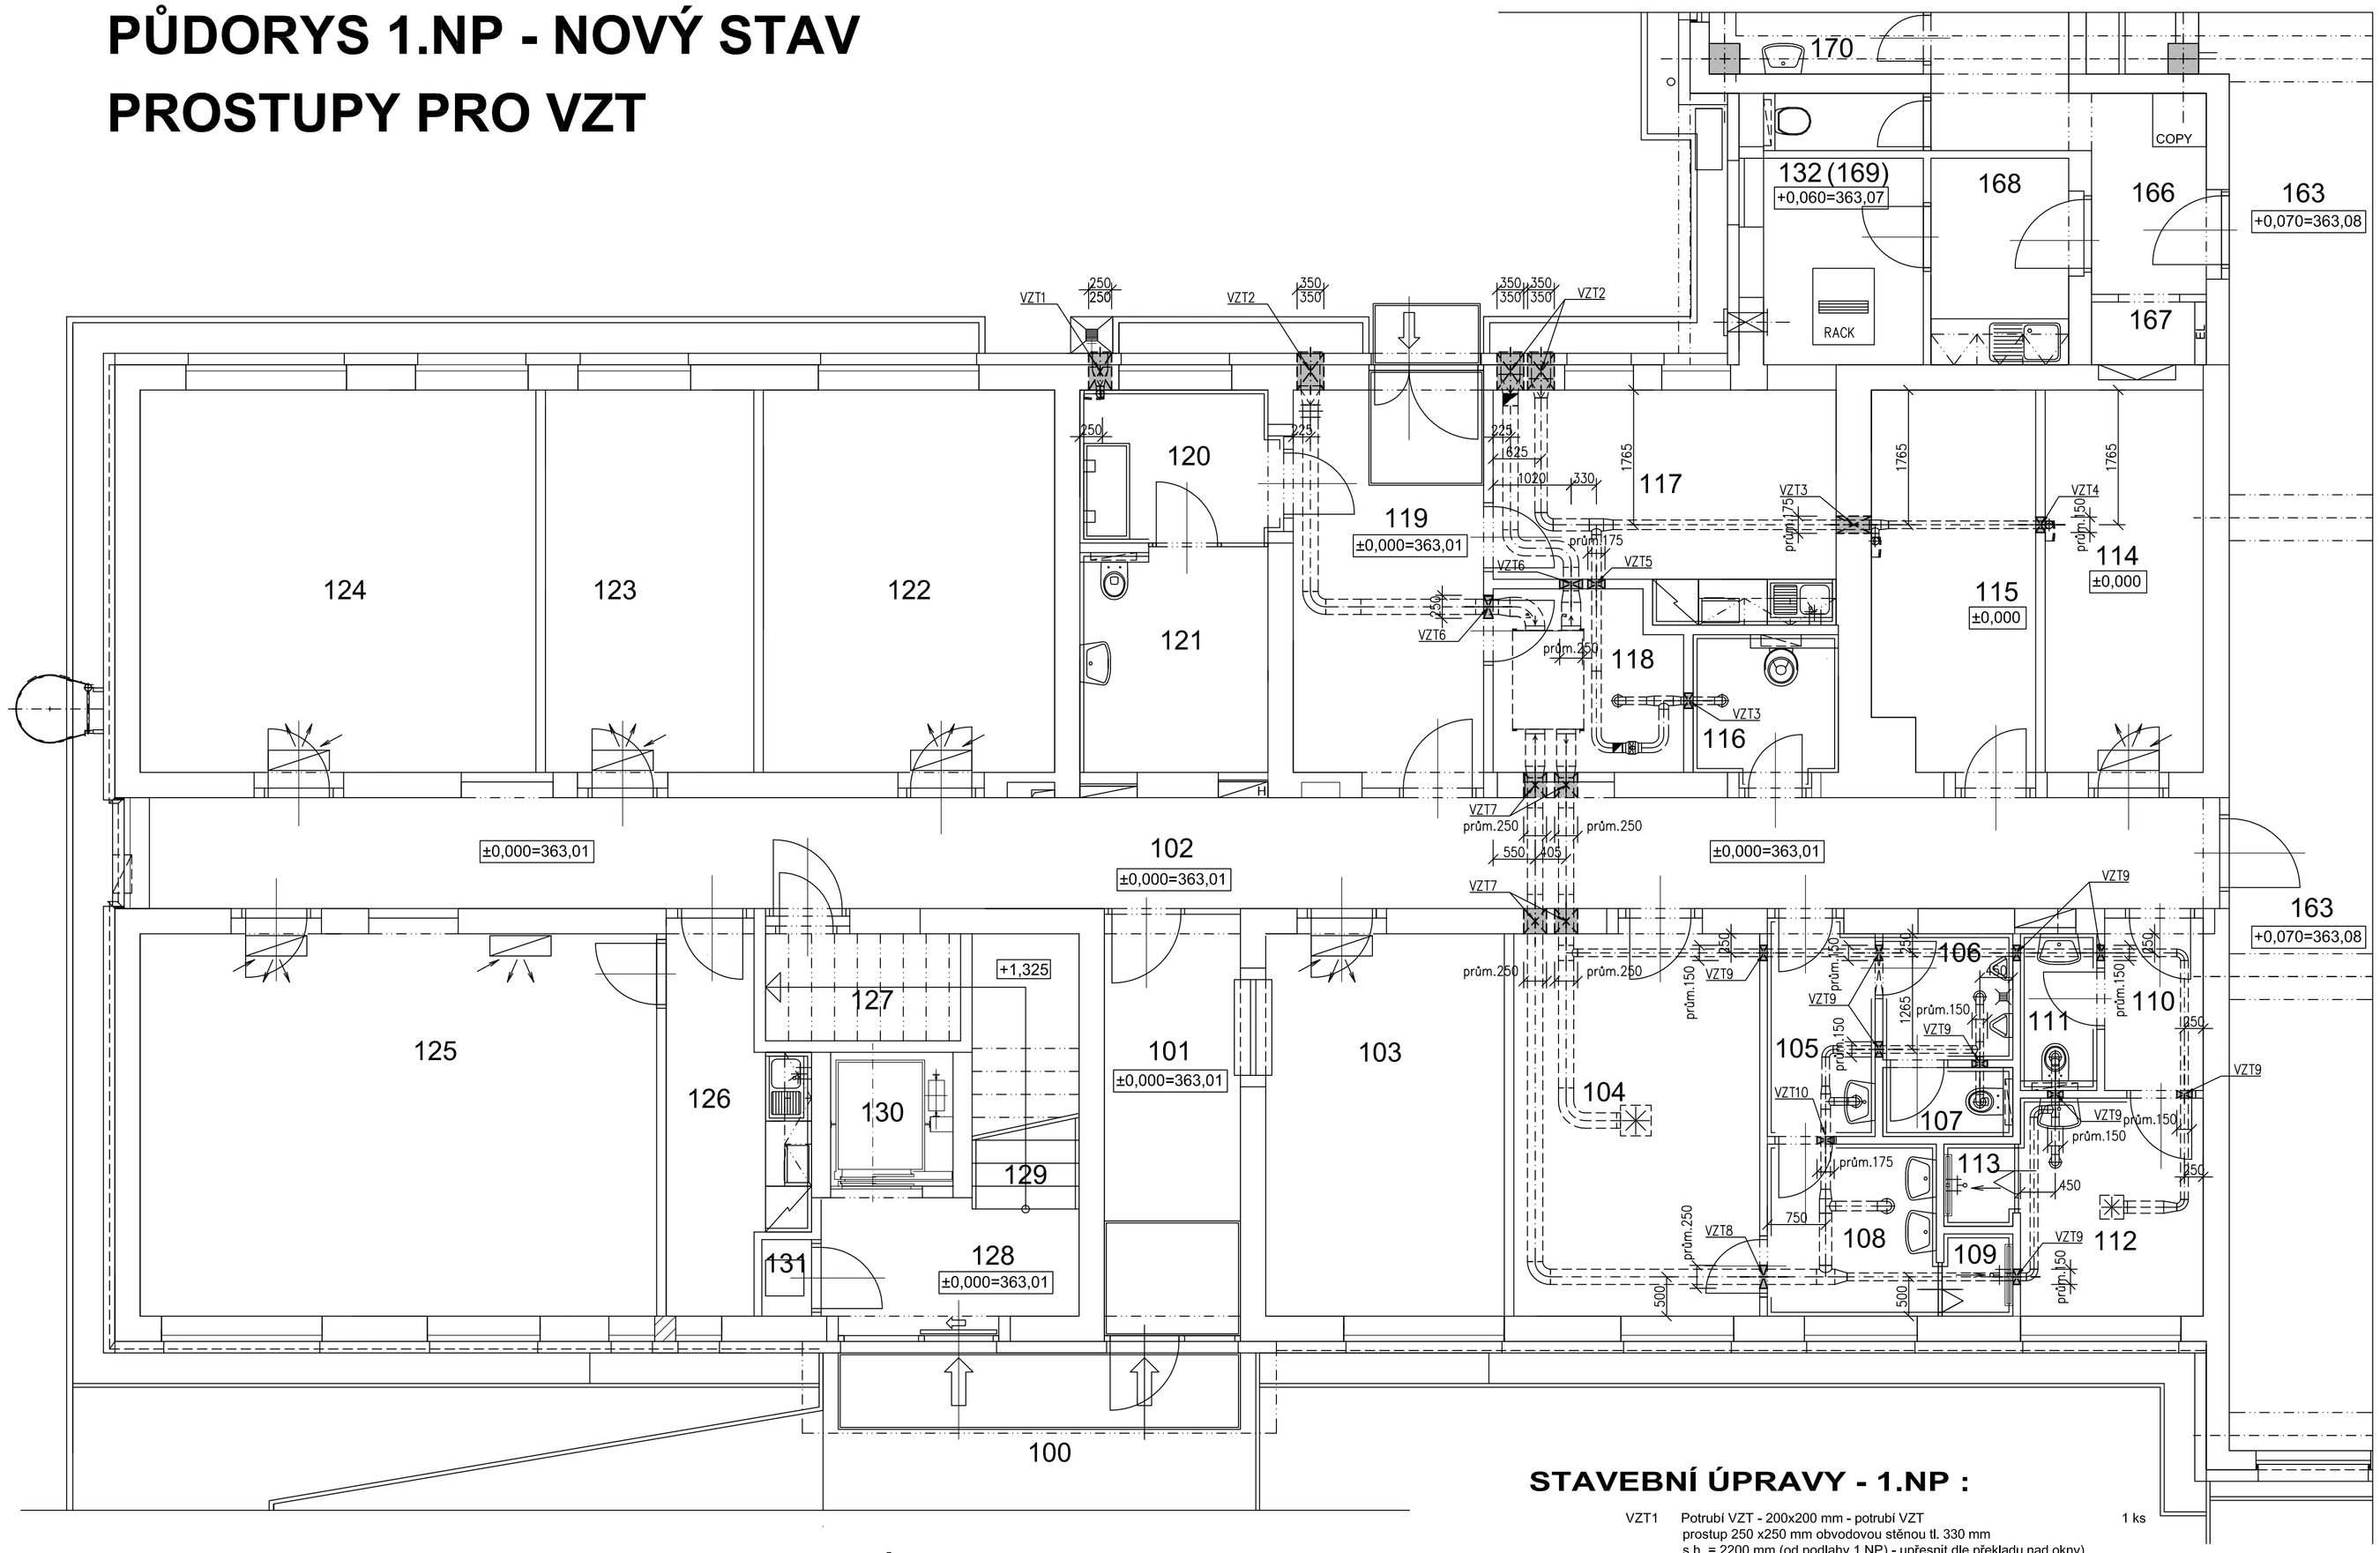

POZNÁMKA:

VEŠKERÉ ROZMĚRY JE NUTNO PŘEDEM OVĚŘIT NA STAVBĚ !!!!

PROJEKTOVÁ DOKUMENTACE JE NAVRŽENA DLE DOSTUPNÝCH INFORMACÍ V DOBĚ ZPRACOVÁVÁNÍ PROJEKTOVÉ DOKUMENTACE .

V PRŮBĚHU STAVEBNÍCH PRACÍ PRAVDĚPODOBNĚ OBJEVÍ NOVÉ OKOLNOSTI (NESOULAD MEZI SKUTEČNÝM STAVEM A STAVEM PŘEDPOKLÁDANÝM V PD), KTERÉ SI VYNUTÍ KONZULTACI S PROJEKTANTEM, PŘÍPADNĚ PŘÍTOMNOST PROJEKTANTA NA MÍSTĚ STAVBY, ZMĚNU PROJEKTU APOD.

PŘI JAKÝCHKOLI NEJASNOSTECH V PROJEKTOVÉ DOKUMENTACI NEBO PŘI NEČEKANÝCH STAVECH STAVEBNÍ KONSTRUKCE JE NUTNO IHNED VYZVAT PROJEKTANTA KE KONZULTACI NA MÍSTO SAMÉ K NÁVRHU DALŠÍCH OPATŘENÍ A STANOVENÍ DALŠÍHO POSTUPU PRACÍ.

ROZMĚRY KONSTRUKCÍ, PROFILY PRVKŮ APOD. SE MOHOU LIŠIT.

Uvedené rozměry byly získány z částečné dostupné původní dokumentace, z geodetického zaměření stávajícího stavu objektu a ze zaměření objektu v průběhu projektových prací a jsou pouze orientační. Před realizací stavebních úprav je nutné provést přesné a podrobné geodetické zaměření všech konstrukcí, především dveřních a okenních otvorů atd.. V případě potřeby znalosti přesné skladby konstrukce je nutné provést průzkum sondou ve vhodném místě. Projektant bez provedení sondy nenese odpovědnost za skladbu konstrukcí.

Skladby stávajících konstrukcí jsou stanoveny na základě dostupné projektové dokumentace a na základě zkušeností projektanta s obdobnými stavbami. Veškeré skladby konstrukcí jsou podrobně popsány v technické zprávě. V případě potřeby znalosti přesné skladby konstrukce je nutné provést průzkum sondou ve vhodném místě. Projektant bez provedení sondy nenese odpovědnost za skladbu konstrukcí.

Kótované rozměry jsou skladebné rozměry okenních a dveřních otvorů a prosklených stěn.

STAVEBNÍ ÚPRAVY - 1.NP :

VZT1	Potrubí VZT - 200x200 mm - potrubí VZT prostup 250 x250 mm obvodovou stěnou tl. 330 mm s.h. = 2200 mm (od podlahy 1.NP) - upřesnit dle překladu nad okny)	1 ks
VZT2	Potrubí VZT - 250x250 mm - potrubí VZT prostup 350x350 mm obvodovou stěnou tl. 330 mm s.h. = 2330 mm (od podlahy 1.NP) - upřesnit dle překladu nad okny)	3 ks
VZT3	Potrubí VZT - prům. 125 mm - potrubí VZT prostup prům. 175 mm vnitřní stěnou tl. 460 mm s.h. = 2440 mm (od podlahy 1.NP) - upřesnit dle skutečnosti	1 ks
VZT4	Potrubí VZT - prům. 100 mm - potrubí VZT prostup prům. 150 mm příčkou tl. 125 mm s.h = 2455 mm (od podlahy 1.NP) - upřesnit dle skutečnosti	1 ks
VZT5	Potrubí VZT - prům. 125 mm - potrubí VZT prostup prům. 175 mm vnitřní stěnou tl. 125 mm s.h. = 2440 mm (od podlahy 1.NP) - upřesnit dle skutečnosti	1 ks
VZT6	Potrubí VZT - prům. 200 mm - potrubí VZT prostup prům. 250 mm vnitřní stěnou tl. 125 mm s.h. = 2400 mm (od podlahy 1.NP) - upřesnit dle skutečnosti	2 ks
VZT7	Potrubí VZT - prům. 200 mm - potrubí VZT prostup prům. 250 mm vnitřní stěnou tl. 330 mm s.h. = 2400 mm (od podlahy 1.NP) - upřesnit dle skutečnosti	4 ks
VZT8	Potrubí VZT - prům. 200 mm - potrubí VZT prostup prům. 250 mm vnitřní stěnou tl. 100 mm s.h. = 2400 mm (od podlahy 1.NP) - upřesnit dle skutečnosti	1 ks
VZT9	Potrubí VZT - prům. 100 mm - potrubí VZT prostup prům. 150 mm příčkou tl. 100 mm s.h = 2455 mm (od podlahy 1.NP) - upřesnit dle skutečnosti	9 ks
VZT10	Potrubí VZT - prům. 125 mm - potrubí VZT prostup prům. 175 mm vnitřní stěnou tl. 100 mm s.h. = 2440 mm (od podlahy 1.NP) - upřesnit dle skutečnosti	1 ks

Ve výkrese zachycena část stavebních úprav pro VZT - hlavní prostupy, drážky, přizdívky apod. . Polohu a rozměry dalších prostupů ve stropní konstrukci a drážek ve stěnových konstrukcích pro VZT upřesnit dle skutečného provedení VZT a dle projektu výrobní dokumentace VZT (sekání drážek ve zdivu, vrtání prostupů ve stěnové a stropní žb. konstrukci).

TABULKA MÍSTNOSTÍ – SO 02 – OBJEKT č.p. 1405, p.č. st. 3159

ČÍSLO MÍSTNOSTI	NÁZEV MÍSTNOSTI	PLOCHA [M²]	POZNÁMKA
151	VSTUPNÍ HALA	7,92	
152	VÝTAH	3,24	
153	CHODBA	69,80	
154	SCHODIŠTĚ DO 2.NP	69,80	
155	KANCELÁŘ	19,25	
156	KANCELÁŘ	19,20	
157	KANCELÁŘ	17,96	
158	KANCELÁŘ	16,38	
159	KANCELÁŘ	18,69	
160	KANCELÁŘ	19,20	
161	KANCELÁŘ	17,00	
162	KANCELÁŘ	19,88	
163	CHODBA	69,80	
164	TECHNICKÁ MÍSTNOST	7,90	
165	ÚKLID	4,58	
166	KUCHYŇKA	3,94	
167	KOMORA	1,23	
168	CHODBA	8,95	
169	SERVER	7,40	
170	PŘEDSÍŇ WC	3,28	
171	WC	1,14	
172	WC	1,50	

SCHÉMA OBJEKTŮ

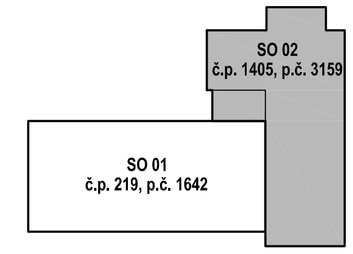

± 0,000 = ÚROVEŇ PODLAHY 1.NP - SO 01 - č.p. 219

Vypracoval :	Zodp.projektant :	Hlavní projektant :
ING. TEPLÝ	ING. TEPLÝ	ING. TEPLÝ
Země : ČR	Obec : ÚSTÍ NAD ORLICÍ	
Investor : MĚSTO ÚSTÍ NAD ORLICÍ, Sychrova 16, 562 24 Ústí nad Orlicí		
Akce : **STAVEBNÍ ÚPRAVY DOMU č.p. 219 A DOMU č.p. 1405 V DĚLNICKÉ ULICI V ÚSTÍ NAD ORLICÍ p.č. st. 1642, st. 3159, k.ú. Ústí nad Orlicí**		
Objekt : SO 01, SO 02		
Obsah : **ARCHITEKTONICKO-STAVEBNÍ ŘEŠENÍ (ASŘ)**		
PŮDORYS 1.NP - NOVÝ STAV - PROSTUPY PRO VZT		

BKN spol. s r.o.
Vladislavova 29/I
566 01 Vysoké Mýto
Tel: 465424472, 465424170
Fax: 465424171
bkn@bkn.cz www.bkn.cz

Stupeň	:	DSP+DPS
Datum	:	06.2021
Zak.číslo	:	5999/20
Měřítko	:	1:50
Příloha	:	**D.1.1.24**