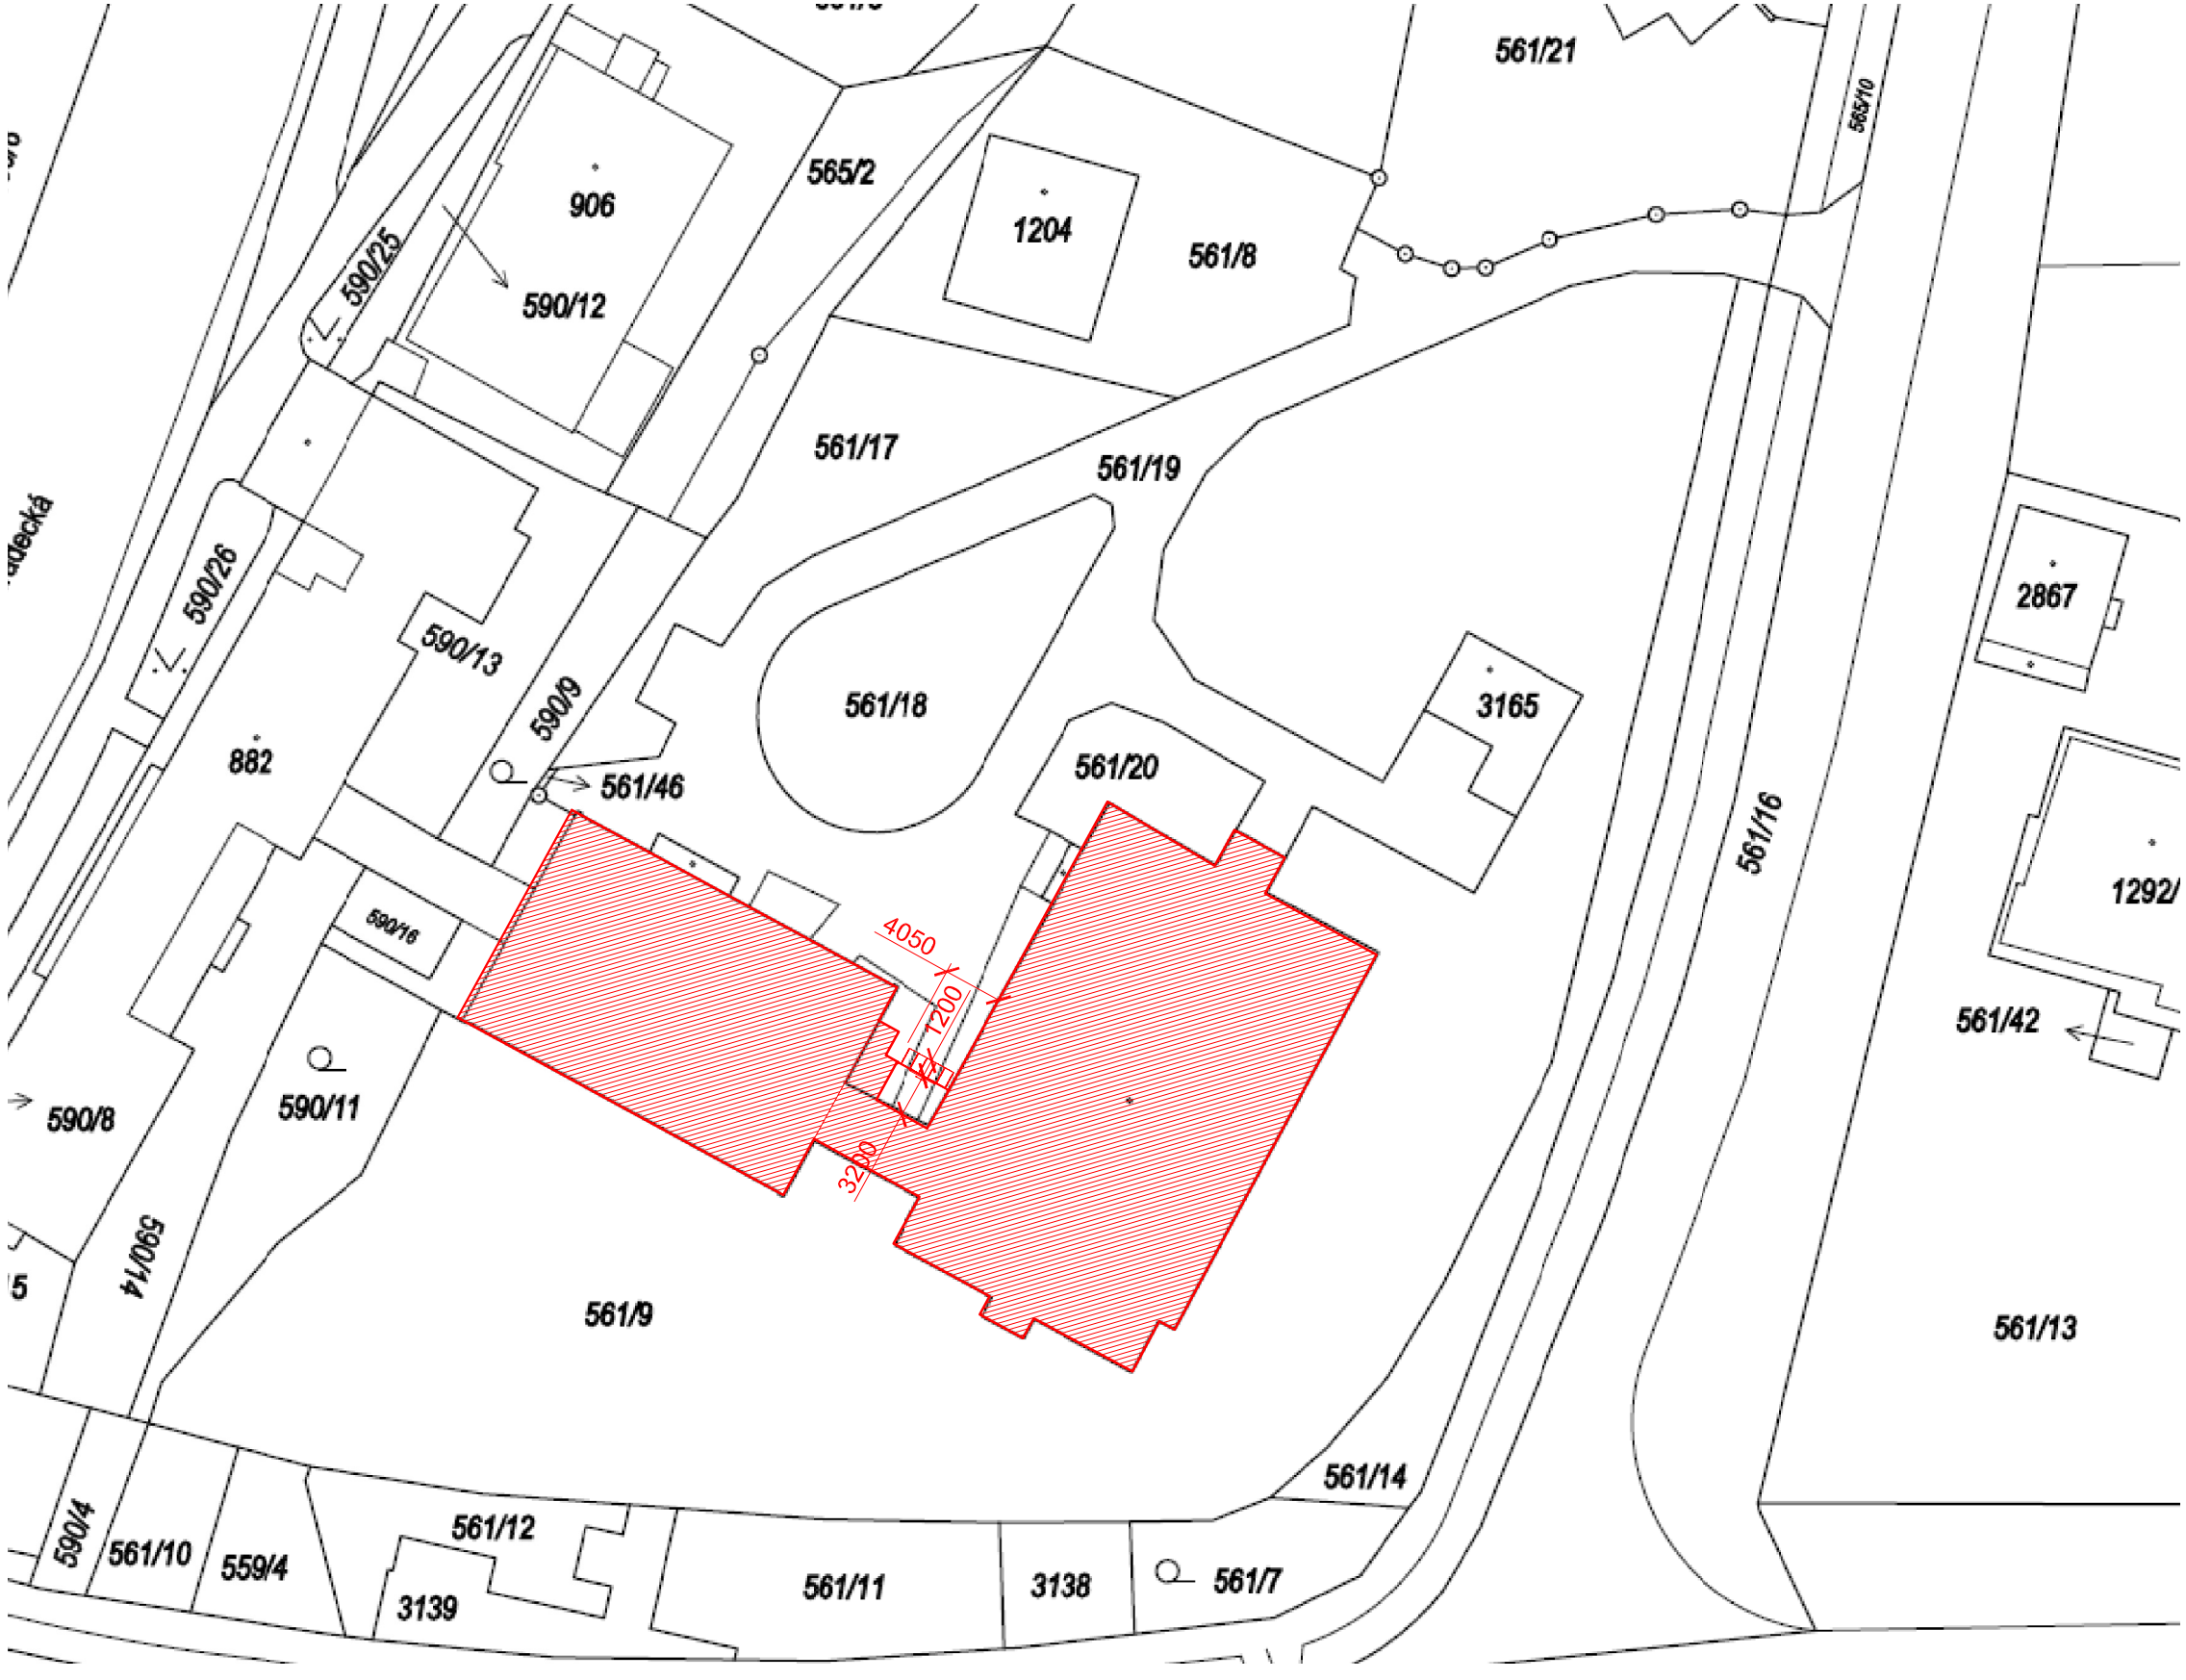

LEGENDA:

STAVBA DD ÚSTÍ NAD ORLICÍ
DOTČENÁ STAVEBNÍMI PRACEMI
st.p.č. 882, k.ú. Ústí nad Orlicí

VYPRACOVAL:	Ing. Libor Barvínek	KRESLIL:	Ing. Libor Barvínek	projektová kancelář KOMPLET http://www.projekt-komplet.cz Ing. Libor Barvínek projektová činnost ve výstavbě Sopotnice 249, 561 15 Sopotnice
KRAJ: Pardubický		OBEC: Ústí nad Orlicí		
INVESTOR: DOMOV DŮCHODCŮ, Cihlářská 761, 562 01 Ústí nad Orlicí				
AKCE: **Vytvoření kavárny a stavební úpravy vstupu** **Domova důchodců Ústí nad Orlicí**				DATUM: 12/2020 ARCH.ČÍSLO:
NÁZEV VÝKRESU: **KOORDINAČNÍ SITUACE**				MĚŘÍTKO: 1:500 Č. VÝKRESU: C - 1.2.