


SITUACE STAVBY

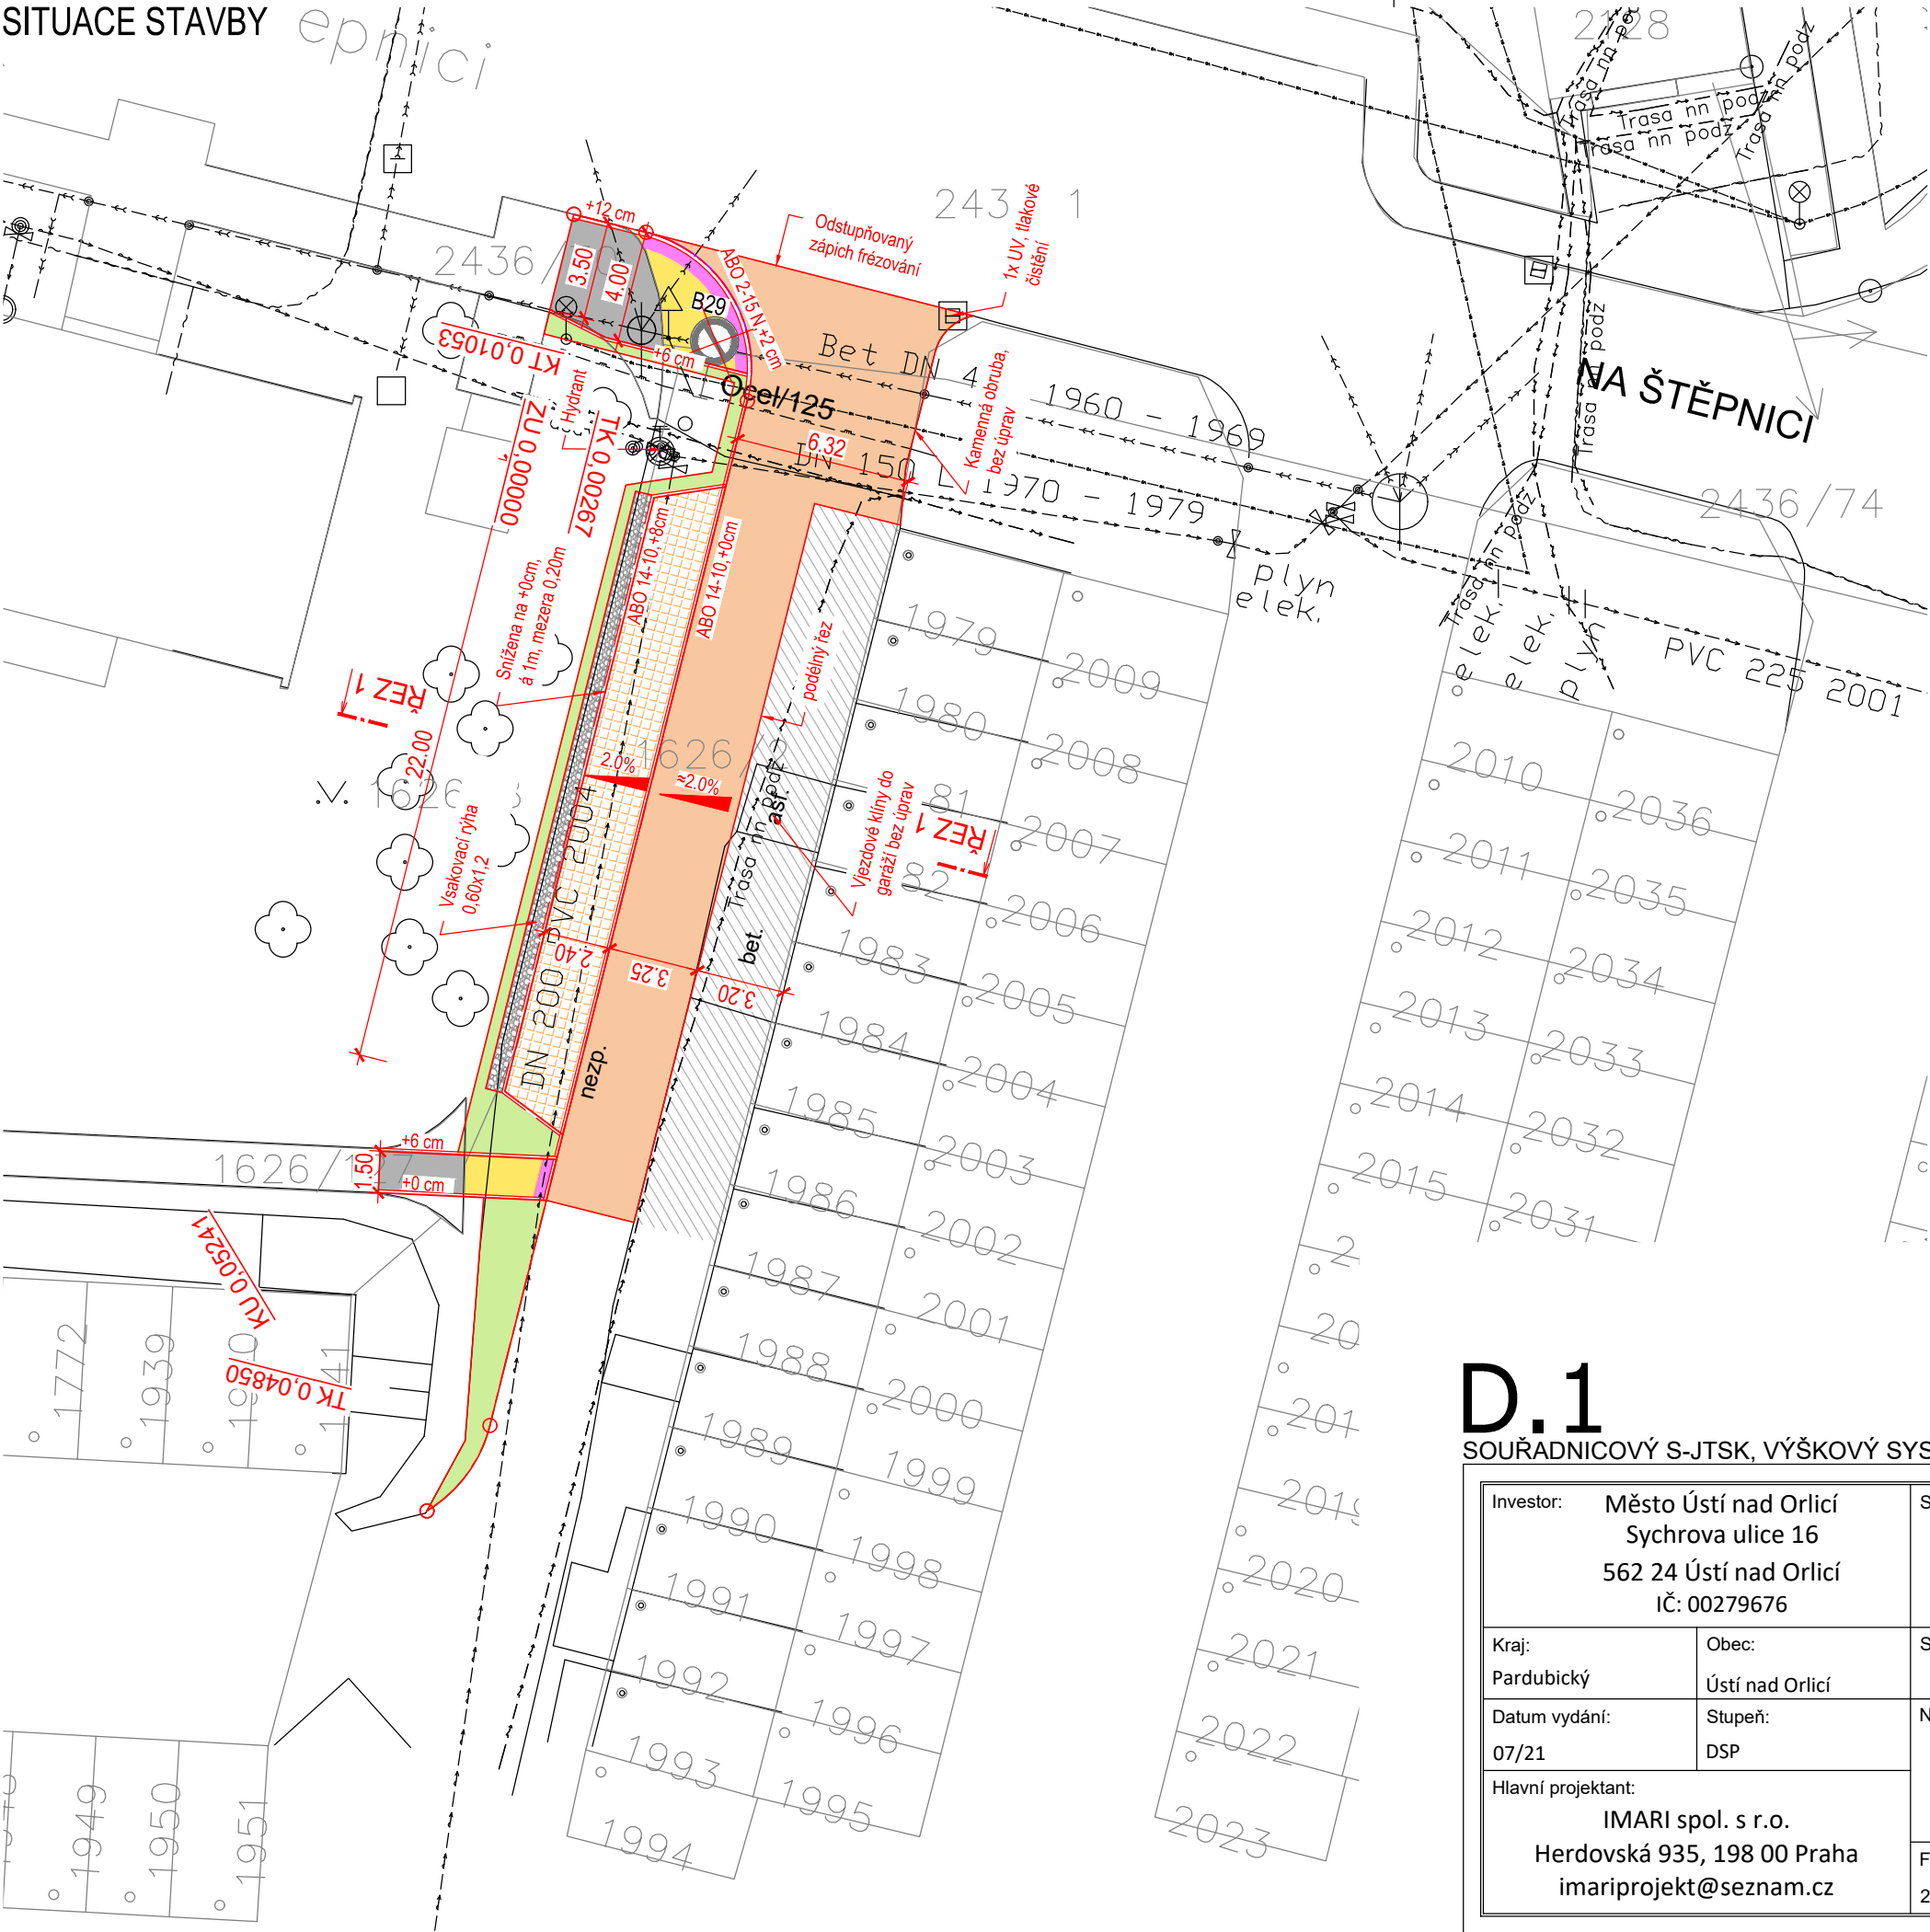

LEGENDA:

- NOVÉ HRANY STAVBY
- NOVÉ OBRUBY
- KOMUNIKACE - POVRCH ŽIVICE
- KOMUNIKACE - POVRCH DLAŽBA - PĚŠÍ
- KOMUNIKACE - VEGETAČNÍ DLAŽBA - PARK. STÁNÍ
- KOMUNIKACE - POVRCH DLAŽBA PRO NEVIDOMÉ
- POVRCH DLAŽBA - PŘESKLÁDÁNÍ
- VSAKOVACÍ RÝHA - ZASYP TĚŽENÝM / DRCENÝM KAM.
- ZELEŇ
- VJEZDOVÉ KLÍNY DO GARÁŽÍ - BEZ ÚPRAV

DOPRAVNÍ ZNAČENÍ

- B29 DEMONTÁŽ SDZ

LEGENDA ZAMĚŘENÍ:

- katastr nemovitostí
- zpevněná plocha, obruba, žlab,
- rozhraní ploch, stavby
- ploty
- povrchové inženýrské znaky
- UV
- strom bez rozlišení
- sloup
- dopravní značení
- veřejné osvětlení

LEGENDA SÍTĚ:

- SÍTĚ SDĚLOVACÍ
- NN
- VN
- PLYN
- KANALIZACE JEDNOTNÁ
- VEŘEJNÉ OSV.
- VODOVOD

POZNÁMKY:

1) Inženýrské sítě jsou zakresleny orientačně

D.1

SOUŘADNICOVÝ S-JTSK, VÝŠKOVÝ SYSTÉM Bpv

Investor: Město Ústí nad Orlicí Sychrova ulice 16 562 24 Ústí nad Orlicí IČ: 00279676		Stavba: Parkovací stání v ul. Na Štěpnici		Projektant: Ing. Ondřej Kaplan	
Kraj: Pardubický		Obec: Ústí nad Orlicí		Vypracoval: Ing. Ondřej Kaplan	
Datum vydání: 07/21		Stupeň: DSP		Schválil: Ing. Ondřej Kaplan	
Hlavní projektant: IMARI spol. s r.o. Herdovská 935, 198 00 Praha imariprojekt@seznam.cz		SO/IO/PS.: ..		Č. zakázky: 21.05.03	
		Název přílohy: SITUACE STAVBY		Paré č.:	Část:
		Form. A4: 2xA4.		Měřítka: 1:250	
				Příloha č.: D.1.1 2	