
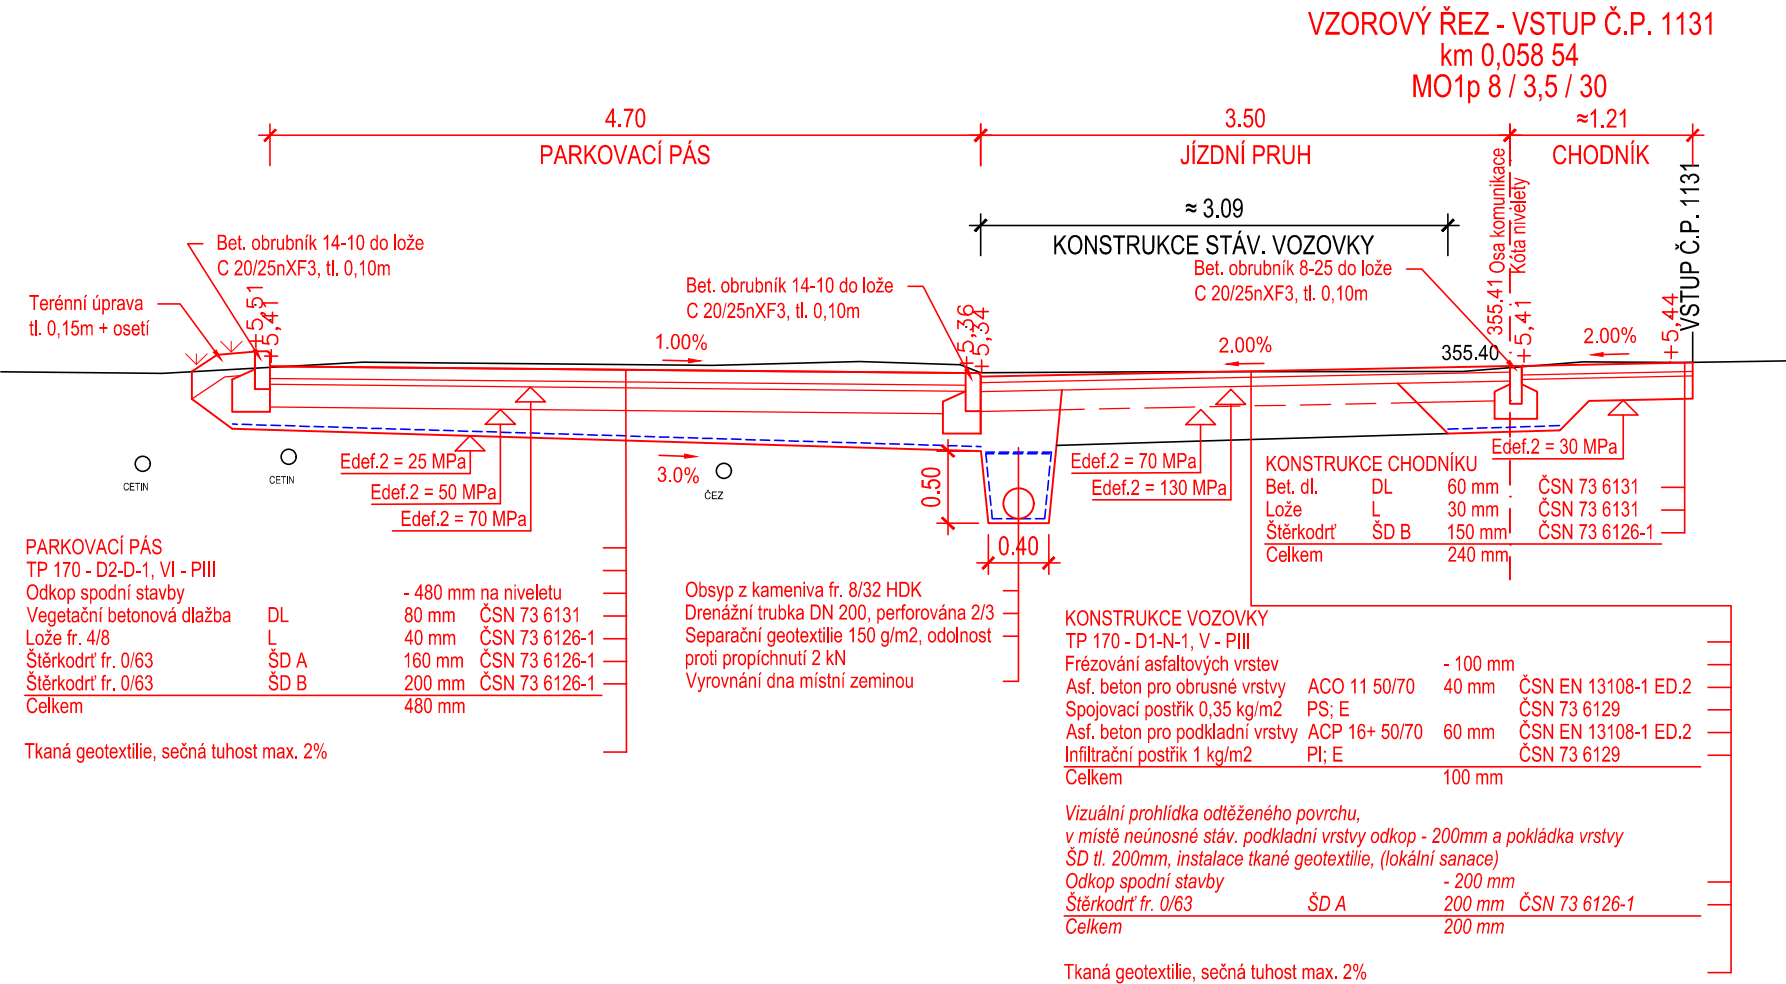


VZOROVÉ ŘEZY

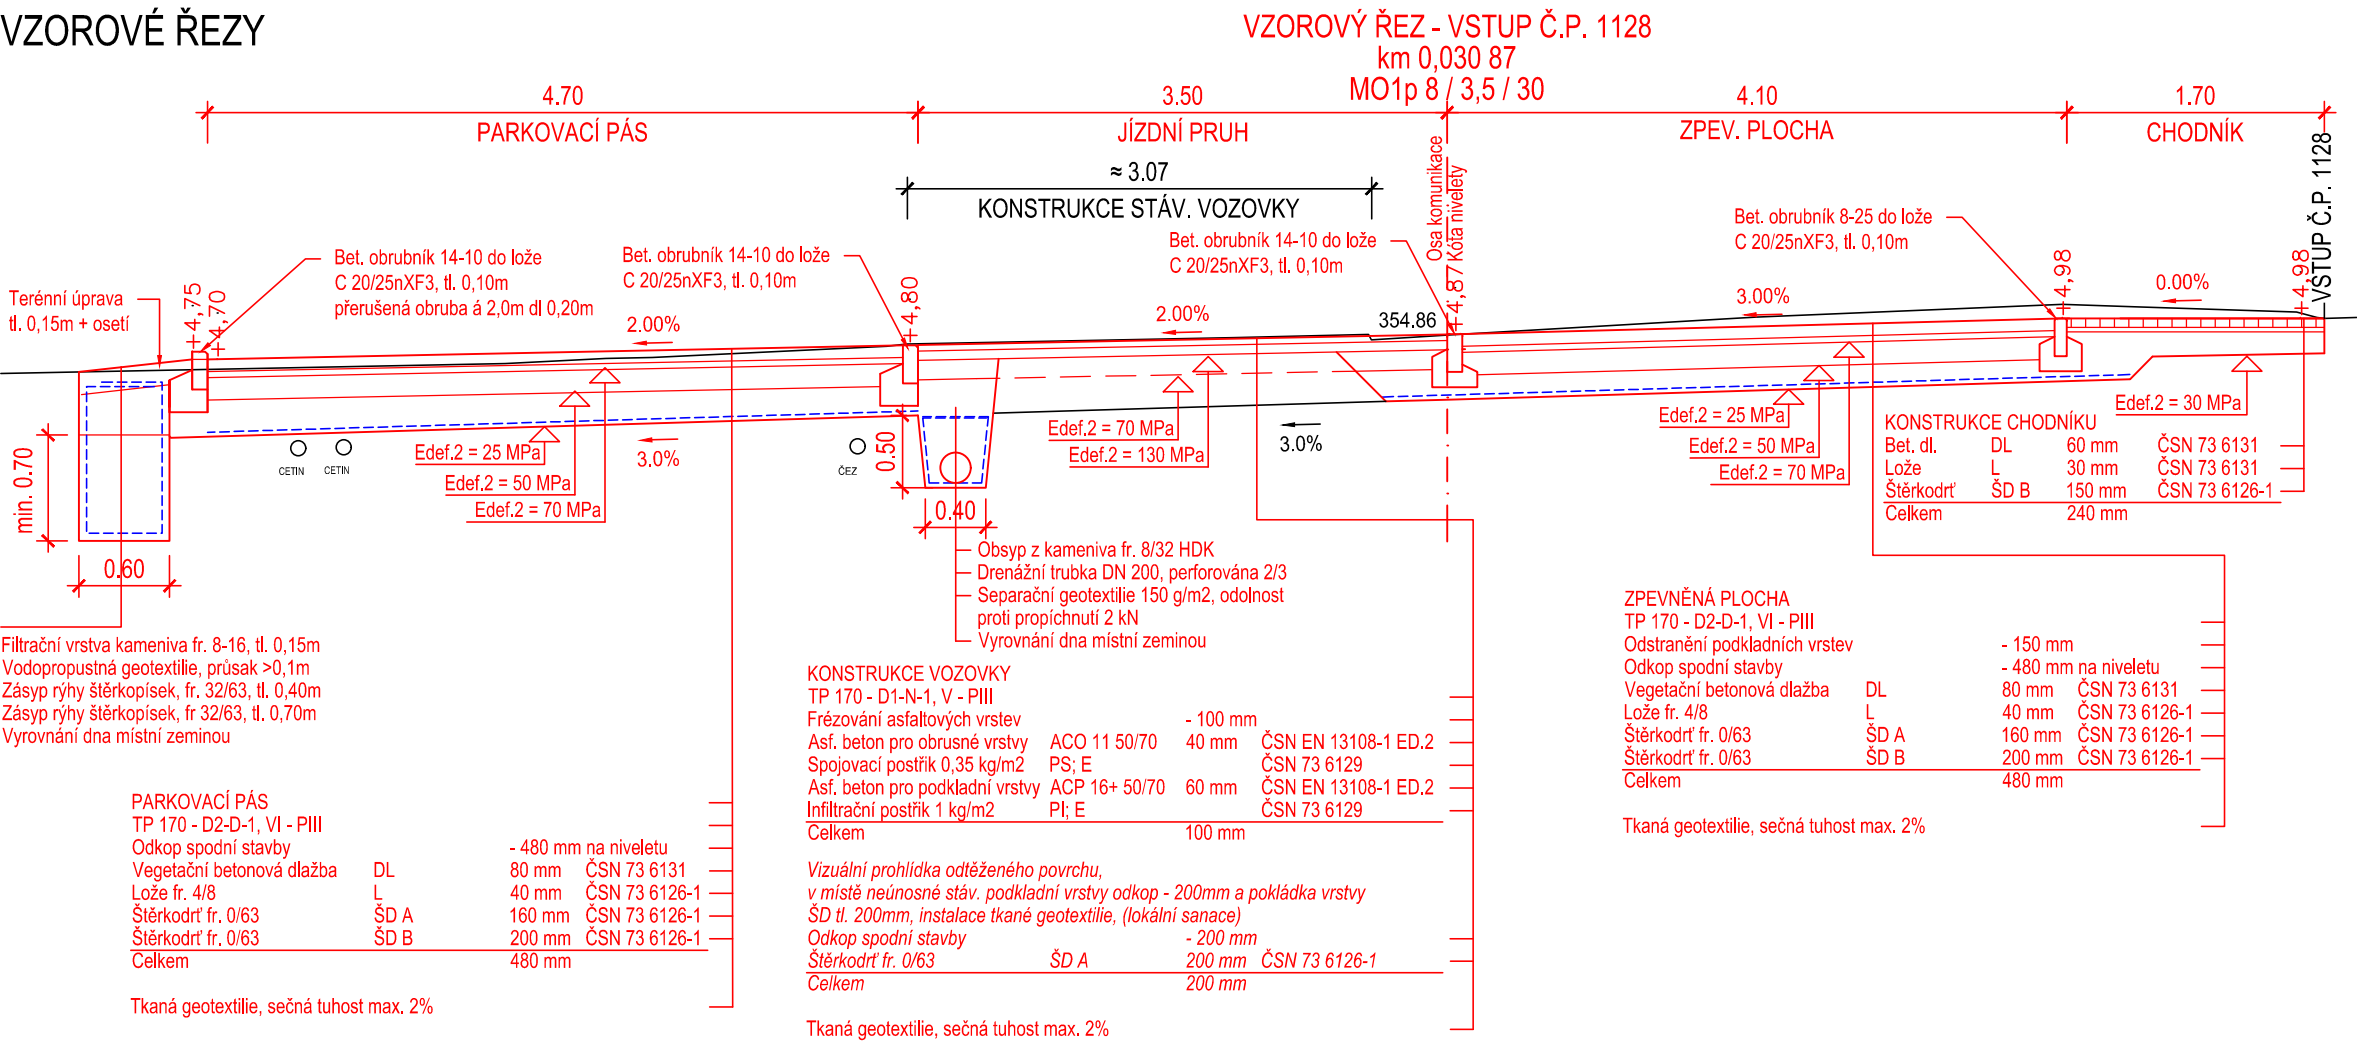

POZNÁMKY:

Provádění jednotlivých konstrukčních vrstev se řídí platnými normami ČSN.
Konstrukce vozovky je navržena dle katalogu vozovek v TP 170 „Navrhování vozovek pozemních komunikací“.
Návrh odpovídá zatížení a intenzitě dopravy dle charakteru a dopravního významu komunikace.
Napojení staré a nové konstrukce vozovky bude provedeno pomocí přesahů nové konstrukce na stávající.

D.1

SOUŘADNICOVÝ S-JTSK, VÝŠKOVÝ SYSTÉM Bpv

Investor: Město Ústí nad Orlicí Sychrova ulice 16 562 24 Ústí nad Orlicí IČ: 00279676		Stavba: Stavební úpravy MK ul. Špindlerova, čp. 1127, č.p. 1128 a č.p. 1131		Projektant: Ing. Ondřej Kaplan	
Kraj: Pardubický		Obec: Ústí nad Orlicí		SO/IO/PS.: ..	
Datum vydání: 11/21		Stupeň: Společná dokumentace		Schválil: Ing. Ondřej Kaplan	
Hlavní projektant: IMARI spol. s r.o. Herdovská 935, 198 00 Praha imariprojekt@seznam.cz		Název přílohy: VZOROVÝ ŘEZ		Č. zakázky: 21.03.21	
		Form. A4:		Měřítko: 1:50	
				Paré č.:	Část: D.1.1
					Příloha č.: 4.1