




ŘEZ CHODNIKEM V MÍSTĚ STAVAJÍCÍHO CHODNIKU

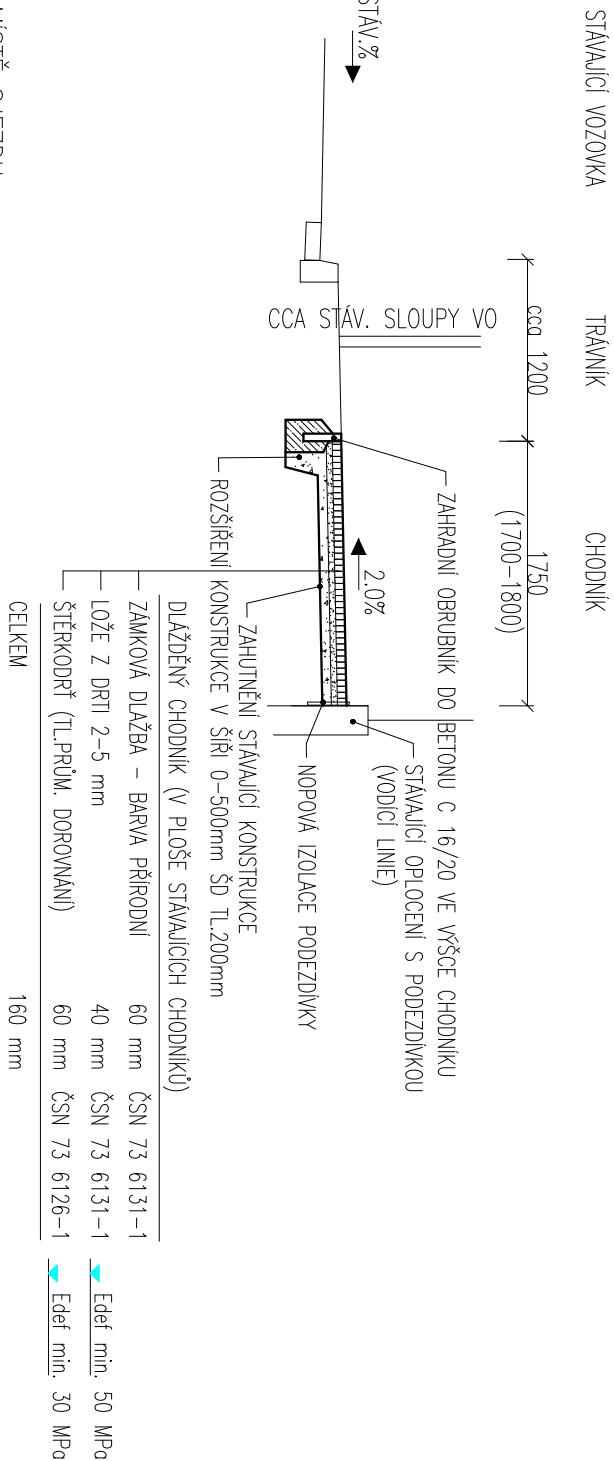

ŘEZ CHODNIKU V MÍSTĚ SJEZDU

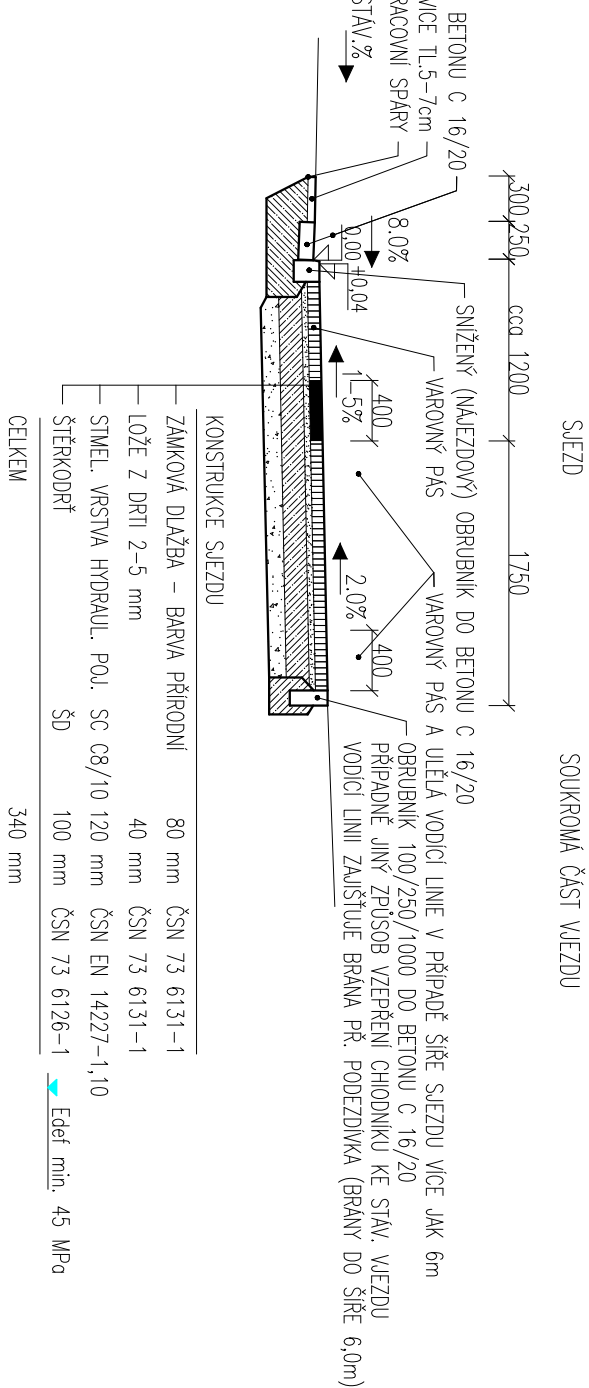

ŘEZ CHODNIKU V MÍSTĚ KŘÍŽOVATKY

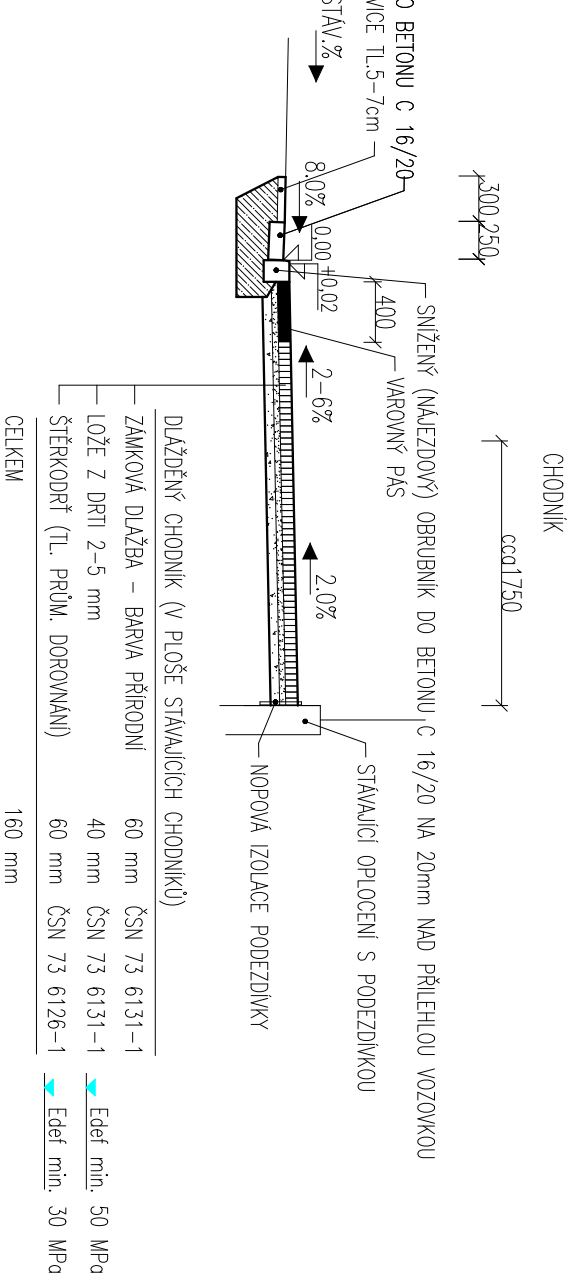

STAVAJÍCÍ ZÁMKOVÁ DLAŽBA VE TVARU KOSTI BUDE V ROZSAHU KŘÍŽOVATEK A VÝMĚNÝ OBRUBNÍKŮ ODSTRANĚNA, OČIŠŤENA A ULOŽENA U INVESTORA. TATO DLAŽBA BUDE NAHRAZENA, ZAMĚNĚNA ZA ZÁMKOVOU DLAŽBU TVARU PARKETKY.

SO 101

Vypracoval:	Jan Dominik Suchánek, DiS.	
Technická kontrola:	Jana Proházková, PhD.	
Zodpovědný projektant:	Jan Dominik Suchánek, DiS.	
Region: PARDUBICKÝ	Okres: ÚSTÍ NAD ORLICÍ	Obec: ÚSTÍ NAD ORLICÍ
Investor: Město Ústí nad Orlicí, Střelná 16, 562 24 Ústí nad Orlicí		
Akce: ULIČE KORÁBOVA – REKONSTRUKCE ULIČE – CHODNÍKŮ A VJEZDŮ		
Objekt: SO 101 CHODNÍKY		
Obsah: VZOROVÉ ŘEZY CHODNÍKŮ		
JDS projekt, s.r.o.		
Džbánov 22, 566 01 Vysoké Mýto		
IČO: 288 03 736		
Stupeň:	DSP	
Zak. č.:	242-17	
Datum:	02/2019	
Formát:	A4	
Měřítko: 1:50	Číslo příl. výkresu:	
Kóty: m	D.1.3.	