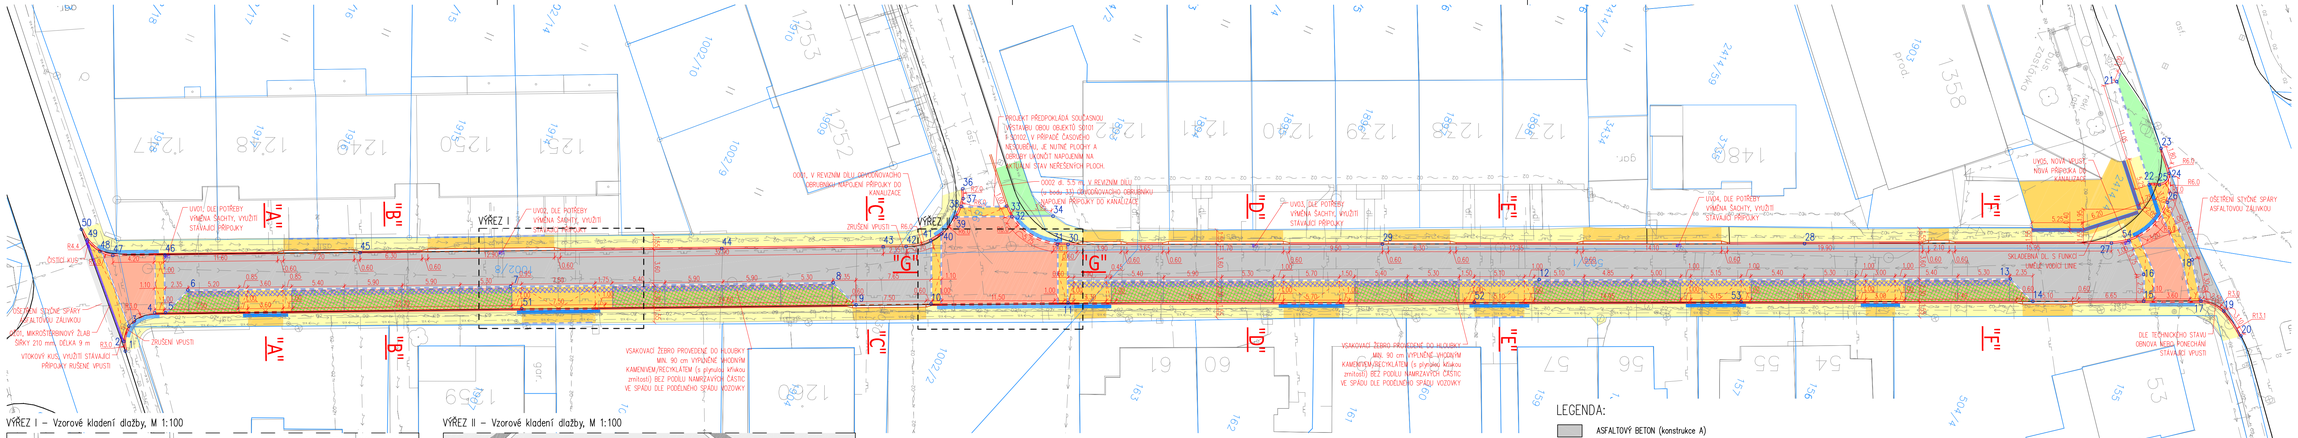

VÝŘEZ I – Vzorové kladení dlažby, M 1:100

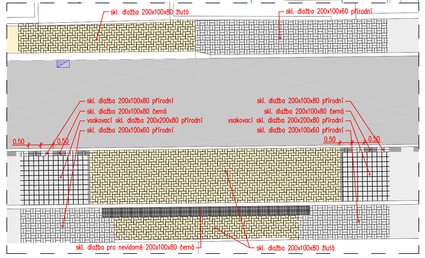

VÝŘEZ II – Vzorové kladení dlažby, M 1:100

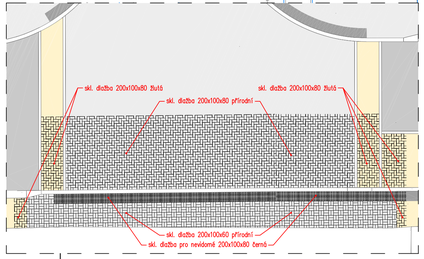

VYTYČOVACÍ BODY STAVBY (SO101)

č	X (m)	Y (m)	č	X (m)	Y (m)	č	X (m)	Y (m)
1	1072 683.88	603 147.41	21	1072 509.55	603 254.91	41	1072 613.42	603 191.03
2	1072 684.41	603 148.26	22	1072 502.25	603 246.61	42	1072 615.49	603 189.47
3	1072 684.59	603 149.90	23	1072 502.64	603 250.52	43	1072 617.61	603 188.50
4	1072 682.74	603 152.19	24	1072 500.85	603 248.52	44	1072 632.57	603 181.65
5	1072 681.74	603 152.65	25	1072 501.29	603 247.03	45	1072 666.10	603 166.30
6	1072 680.61	603 155.70	26	1072 499.82	603 245.75	46	1072 684.19	603 158.02
7	1072 650.69	603 169.39	27	1072 503.34	603 239.62	47	1072 689.01	603 155.81
8	1072 620.78	603 183.09	28	1072 531.91	603 226.89	48	1072 690.38	603 155.66
9	1072 617.73	603 181.95	29	1072 571.22	603 209.39	49	1072 692.02	603 156.20
10	1072 610.79	603 185.13	30	1072 600.48	603 196.35	50	1072 693.03	603 156.96
11	1072 598.06	603 190.91	31	1072 601.50	603 195.92	51	1072 648.71	603 167.77
12	1072 555.14	603 212.56	32	1072 606.87	603 196.61	52	1072 560.25	603 207.77
13	1072 511.29	603 232.11	33	1072 607.80	603 197.39	53	1072 535.42	603 218.64
14	1072 508.25	603 230.95	34	1072 603.05	603 198.36	54	1072 501.82	603 240.59
15	1072 497.94	603 235.55	35	neobsazeno				
16	1072 499.05	603 238.04	36	1072 612.61	603 197.18			
17	1072 492.61	603 237.93	37	1072 612.14	603 196.29			
18	1072 495.13	603 241.42	38	1072 612.01	603 195.46			
19	1072 490.06	603 237.94	39	1072 612.02	603 194.25			
20	1072 487.43	603 236.33	40	1072 612.69	603 192.10			

LEGENDA INŽENÝRSKÝCH SÍTÍ

NENÍ-LI UVEDENO JINAK, JEDNÁ SE O PODZEMNÍ TRASY

- VODOVOD – TEPVOS
- KANALIZACE – TEPVOS
- PLYNOVOD NTL – GASNET
- PLYNOVOD NTL – GASNET (trasa před rekonstrukcí)
- SDĚLOVACÍ KABEL – CETIN
- SDĚLOVACÍ KABEL – Kabelová TV ÚnO
- ENERGETICKÝ KABEL NN – ČEZ Distribuce
- ENERGETICKÝ KABEL VO PODZEMNÍ – TEPVOS

LEGENDA:

- ASFALTOVÝ BETON (konstrukce A)
- VSAKOVACÍ DLAŽBA PŘÍRODNÍ 80 mm (B)
- SKLADEBNÁ DLAŽBA PŘÍRODNÍ 80 mm (B)
- SKLADEBNÁ DLAŽBA ŽLUTÁ 80 mm (B)
- SKLADEBNÁ DLAŽBA PŘÍRODNÍ 60 mm (C)
- SKLADEBNÁ BETONOVÁ DLAŽBA ČERNÁ 80 mm – (B)
- SKLADEBNÁ DLAŽBA PRO NEVIDOMÉ ČERNÁ 60/80 mm (B/C)
- ZELEŇ – tráva
- BETONOVÁ OBRUBA SILNIČNÍ – šířka 120–150 mm, podsádka +10/+12 cm
- BETONOVÁ OBRUBA PŘÉJEZDNÁ – šířka 150 mm, podsádka +3 cm
- BETONOVÁ OBRUBA ODVODŇOVACÍ – šířka 120–150 mm, podsádka +10/+12 cm
- BETONOVÁ OBRUBA PRO OKRUŽNÍ KŘIŽOVATKY – šířka 300 mm, podsádka +9 cm
- BETONOVÁ OBRUBA – šířka 100 mm, podsádka ±0, resp. +8 cm
- VSAKOVACÍ ŽEBRO

Souřadný systém: JTSK
Výškový systém: B.p.v.

Před započetím zemních prací je nutno vytýčit všechna vedení inženýrských sítí

Revize B 04/2022 Zapracování připomínek vznesených v rámci stavebního řízení (změna SO102: doplnění sjezdu k č.p. 1256; zrušení parkovacího pruhu; rozšíření vozovky)

Revize A 03/2022 Původní verze

	Ing. Jiří Cihlář dopravní inženýr projektant dopravních staveb mobil: 604 982 826	Autorizoval	Ing. Jiří Cihlář	Profese	doprava
		Vypracoval	Ing. Jiří Cihlář	Číslo zakázky	201735-2
Místo stavby	ulice Polní a Příčná; město Ústí nad Orlicí			Datum	04/2022
Stavebník	Město Ústí nad Orlicí; IČ: 00279676			Stupeň	DPS
Objednatel dok.	Město Ústí nad Orlicí; IČ: 00279676			Revize	B
Název akce	ÚSTÍ NAD ORLICÍ REKONSTRUKCE UL. POLNÍ A PŘÍČNÁ			Formát	5xA4
				Paré	
Název objektu	SO101 – POZEMNÍ KOMUNIKACE, ULICE POLNÍ			Měřítko	1:250
Název přílohy	SITUACE DOPRAVNÍHO ŘEŠENÍ			Číslo přílohy	D.1.101.2