

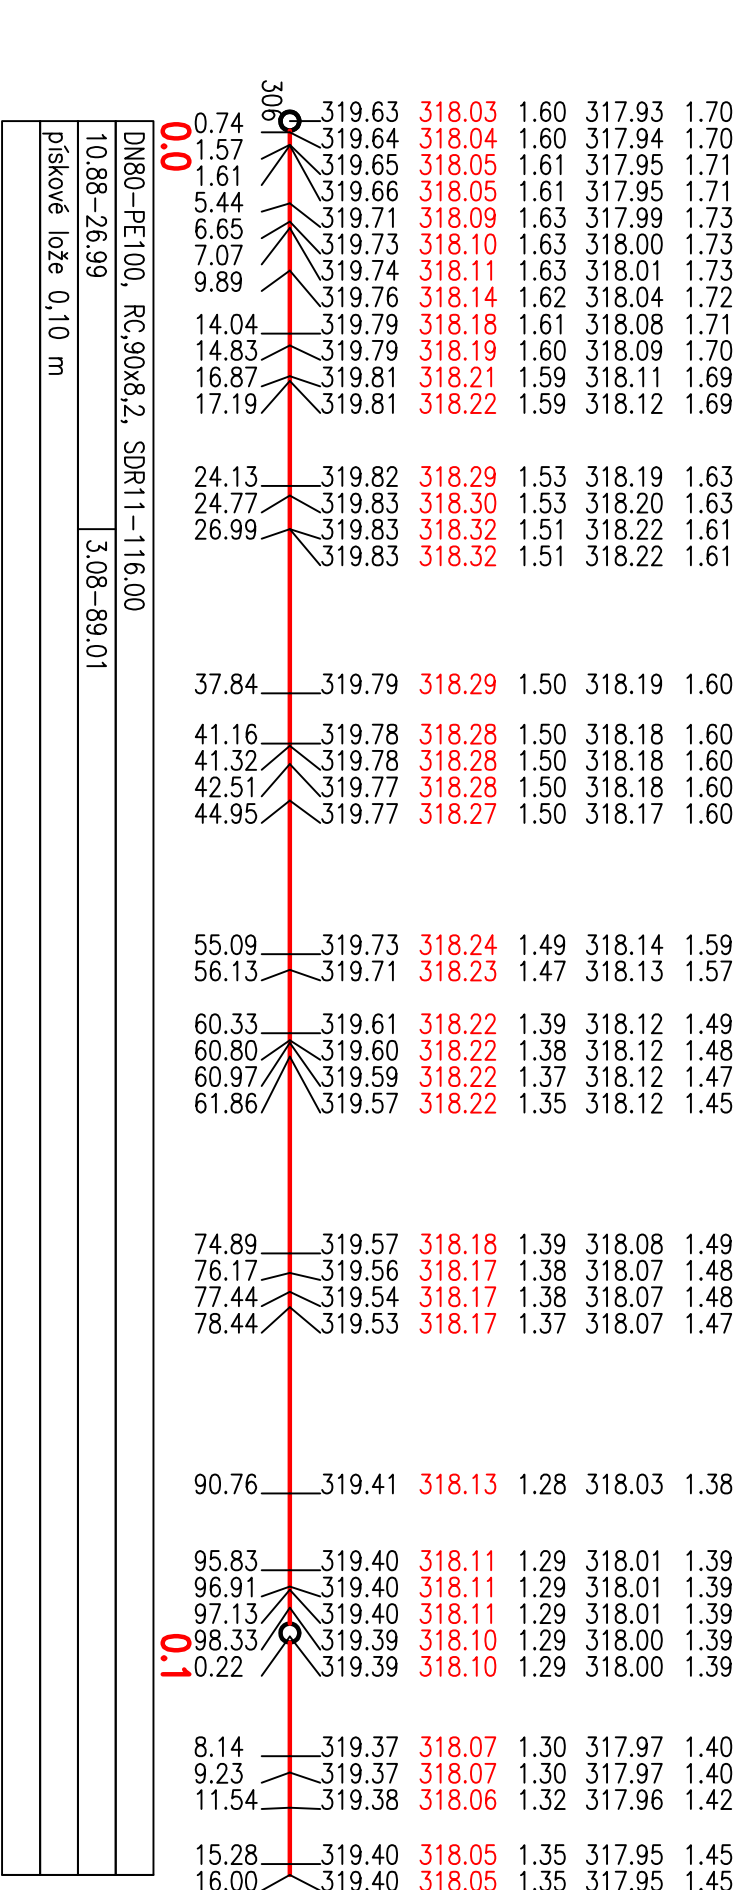
[illegible]

MĚŘÍTKA 1:500/100

VODOVODNÍ ŘAD "K"

UPOZORNĚNÍ:
PŘED ZAHÁJENÍM ZEMLNÍCH
PRACÍ JE NUTNÉ PŘIZVAT
SPRÁVCE VŠECH PODZEMNÍCH
VEDENÍ K JEJICH PŘESNĚMU
VYTÝČENÍ.

VÝŠKOVÝ SYSTÉM: "BALT PO VYROVNÁNÍ"

[illegible]