

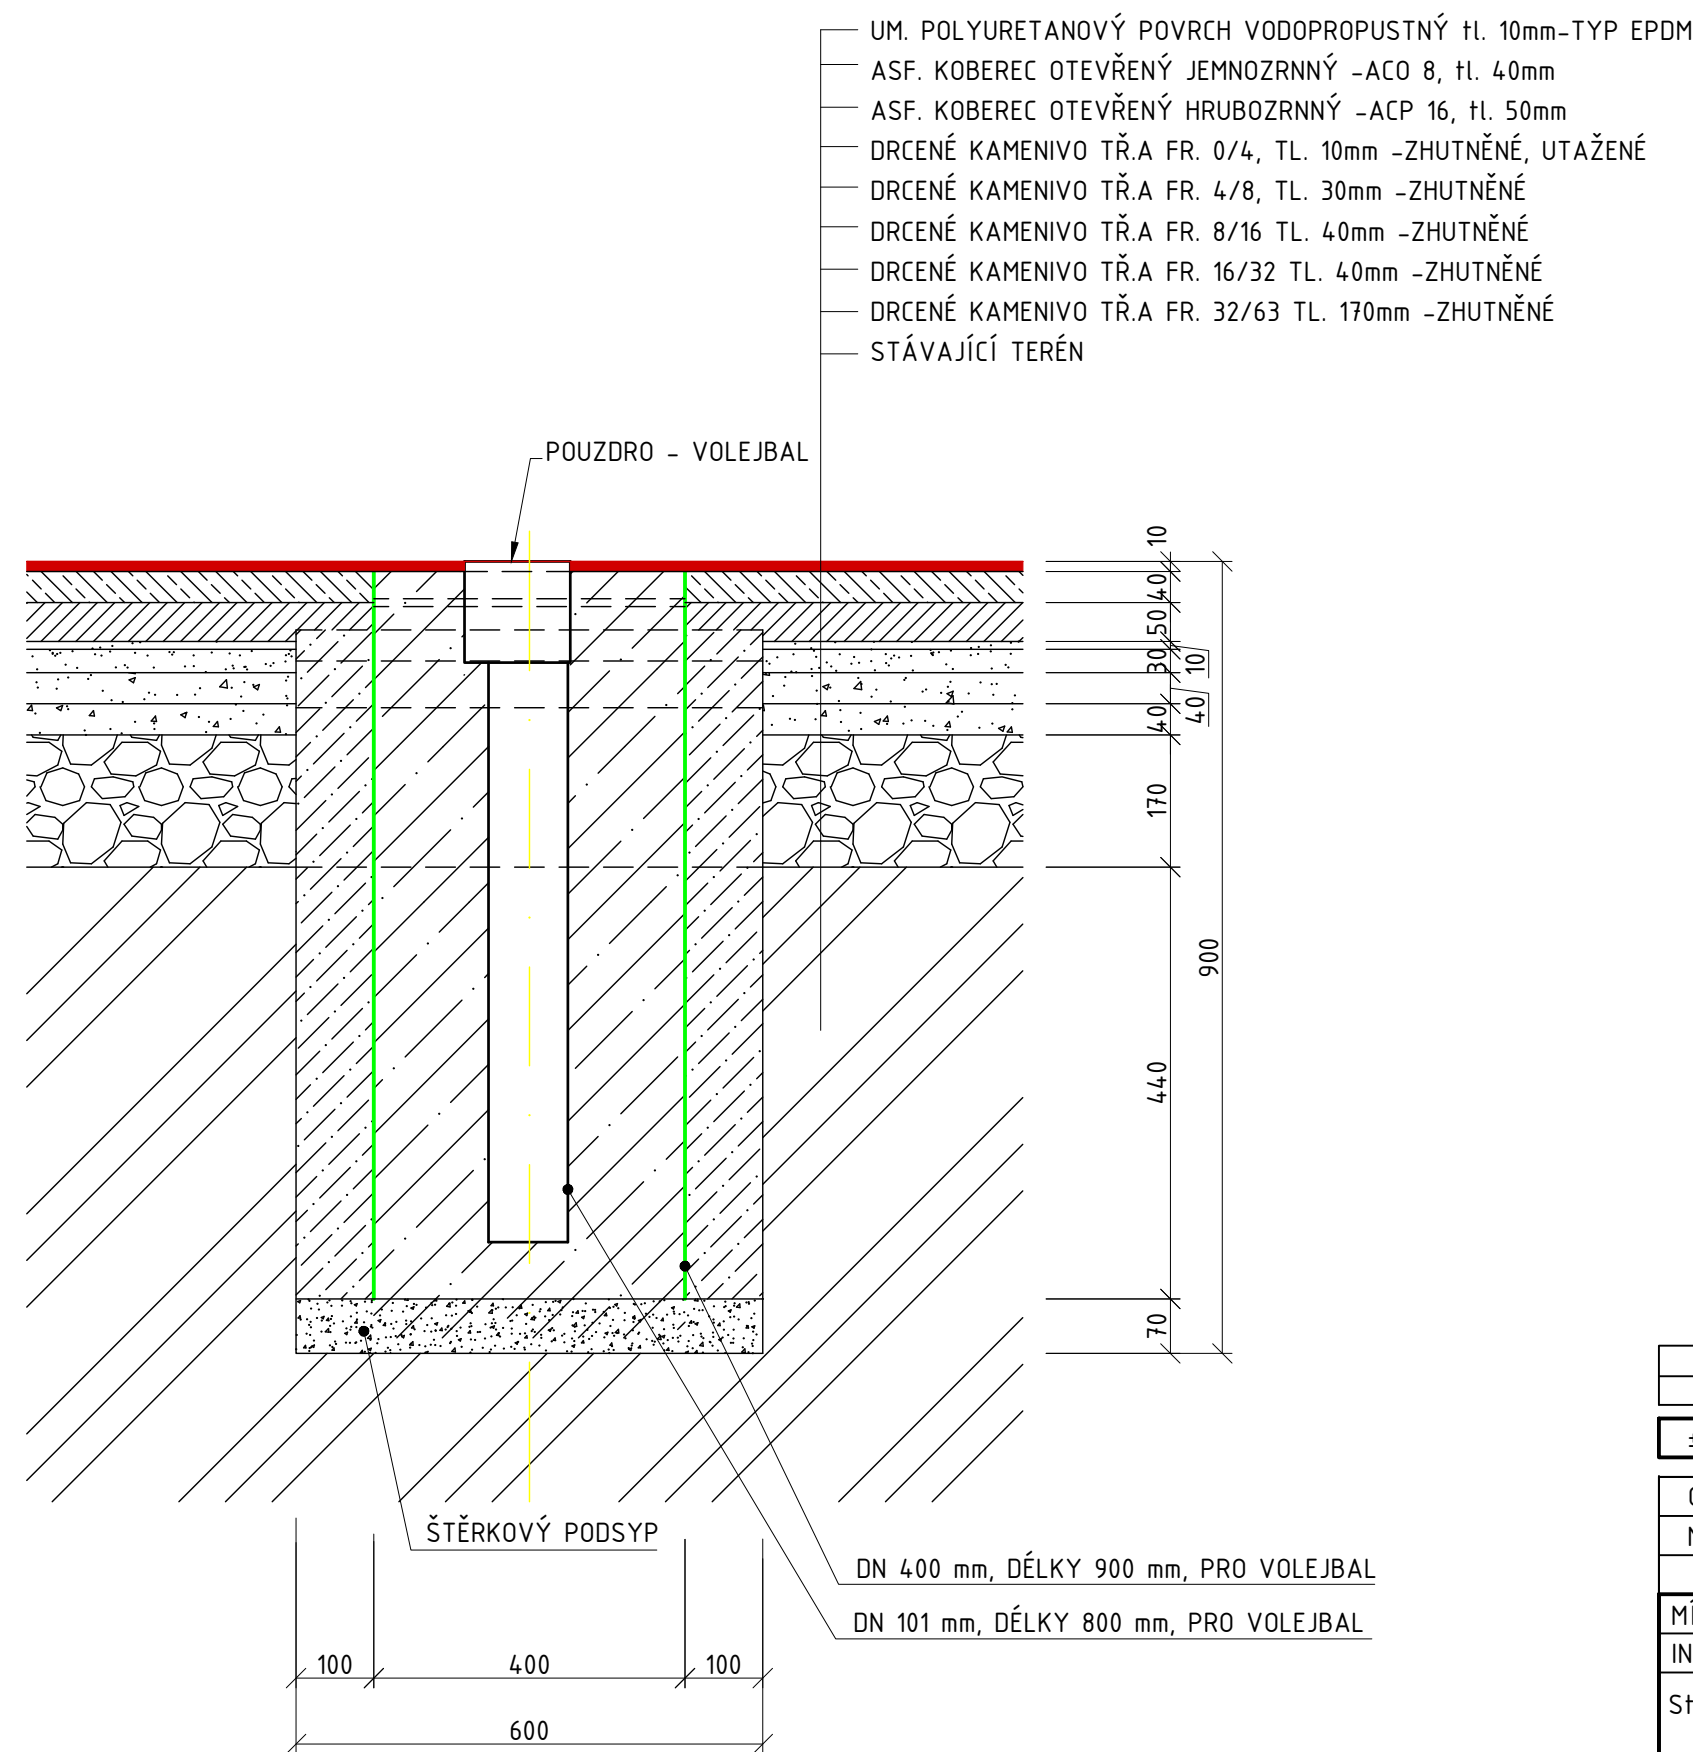


DETAIL POUZDRA - VOLEJBAL

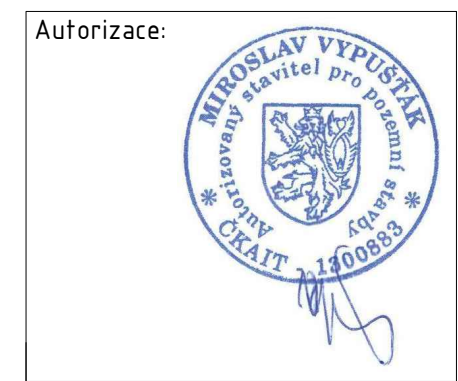

PŮDORYS

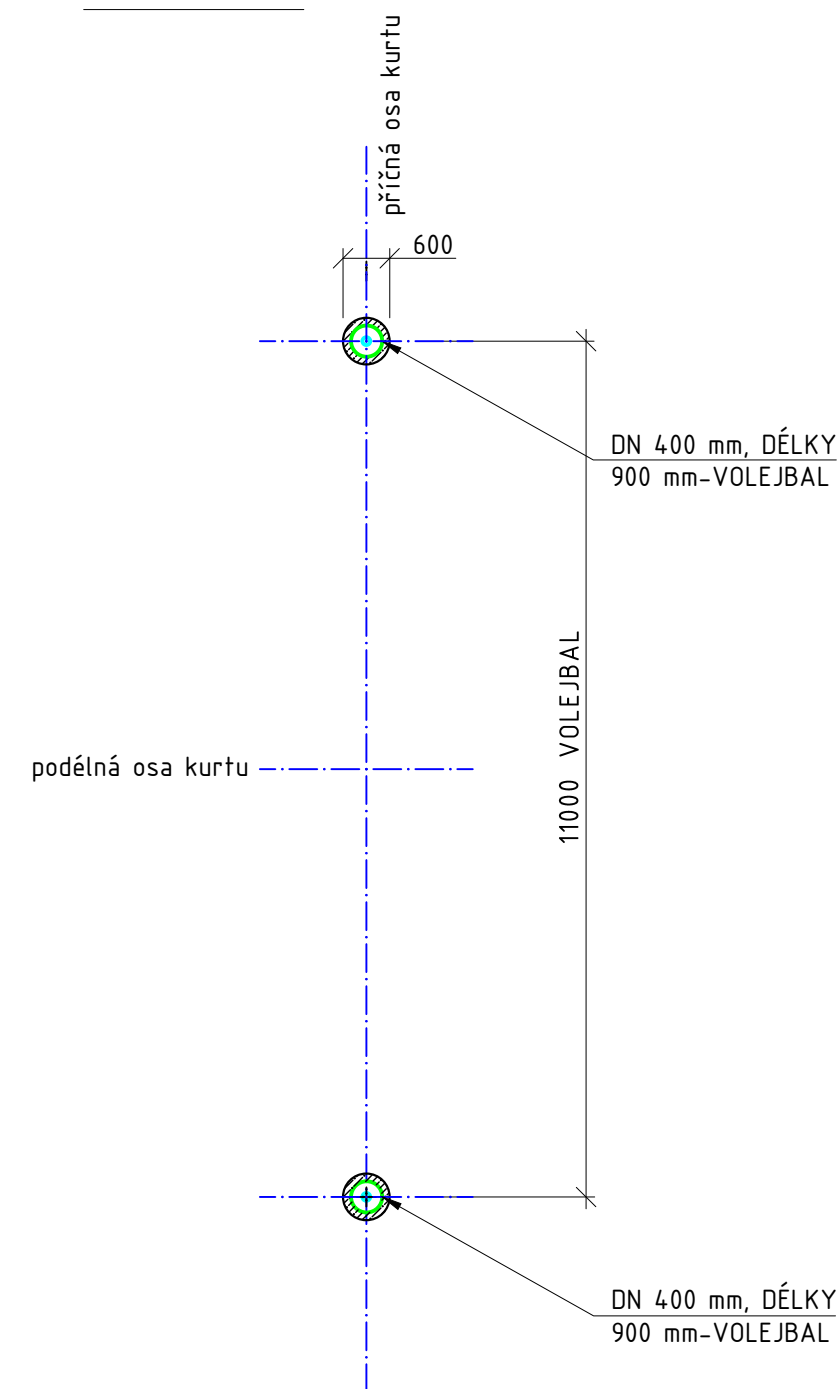

Zóna	00	Revize	Popis	Datum	Schválil
±0,000 = 366,350 m.n.m. Bpv S-JTSK (výška hor. líce odvod. žlabu)					
ODP.PROJEKTANT	MIROSLAV VYPUŠTÁK	VYPRACOVAL	MIROSLAV VYPUŠTÁK	KONTRLOVAL	MIROSLAV VYPUŠTÁK
MÍSTO : ÚSTÍ NAD ORLICÍ			KRAJ : PARDUBICKÝ		
INVESTOR : MĚSTO ÚSTÍ NAD ORLICÍ			FORMÁT		
Stavba: REKONSTRUKCE SPORTOVNÍHO AREÁLU UL. U HŘIŠTĚ ÚSTÍ NAD ORLICÍ			DATUM	07/2021	
			ÚČEL	DPS	
			ČÍSLO ZAKÁZKY		
			ČÍSLO PARÉ		
Obsah: DETAIL POUZDRA - VOLEJBAL			Revize:	00	Stav: Uvolněno
			Měřítko:	1:10	Číslo výkresu: D.1.1.1-109