



Autorizace:

## POZNÁMKA

BRANKA VE SPODNÍ ČÁSTI OPATŘENA TYPOVÝM ZÁVAŽÍM PROTI PŘEVRAČENÍ. OSAZENÍ DLE POKYNŮ TECH. VÝROBCE.

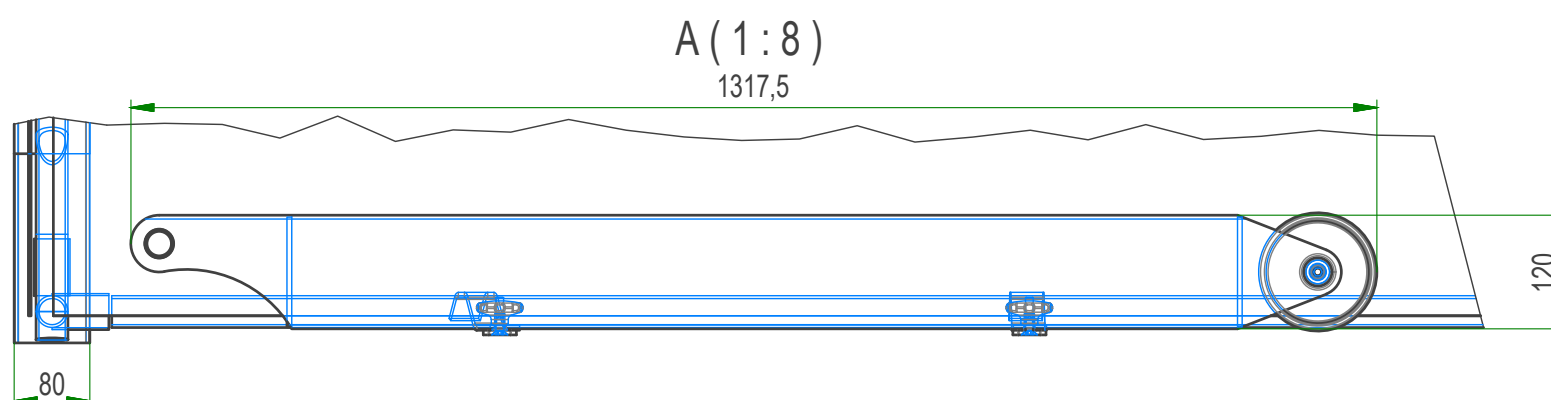

00					
Zóna	Revize	Popis		Datum	Schválil
±0,000 = 366,350 m.n.m. Bpv S-JTSK (výška hor. líce odvod. žlabu)					
ODP.PROJEKTANT		VYPRACOVAL		KONTROLOVAL	
MIROSLAV VYPUŠŤÁK		MIROSLAV VYPUŠŤÁK		MIROSLAV VYPUŠŤÁK	
					
MÍSTO : ÚSTÍ NAD ORLICÍ		KRAJ : PARDUBICKÝ		FORMÁT	A3
INVESTOR : MĚSTO ÚSTÍ NAD ORLICÍ				DATUM	07/2021
Stavba: REKONSTRUKCE SPORTOVNÍHO AREÁLU UL. U HŘIŠTĚ ÚSTÍ NAD ORLICÍ				ÚČEL	DPS
				ČÍSLO ZAKÁZKY	
				ČÍSLO PARÉ	
				Revize: 00	Stav: Uvolněno
Obsah: BRANKA - HÁZENÁ				Měřítko:	Číslo výkresu: D.1.1.1-108

DEALS MANAGEMENT a.s.  
Pitterova 2855, 130 00 Praha 3  
IČ : 03493385  
DIČ: CZ683564133

