


ŘEZ DOSKOČIŠTĚM - SKOK DALEKÝ

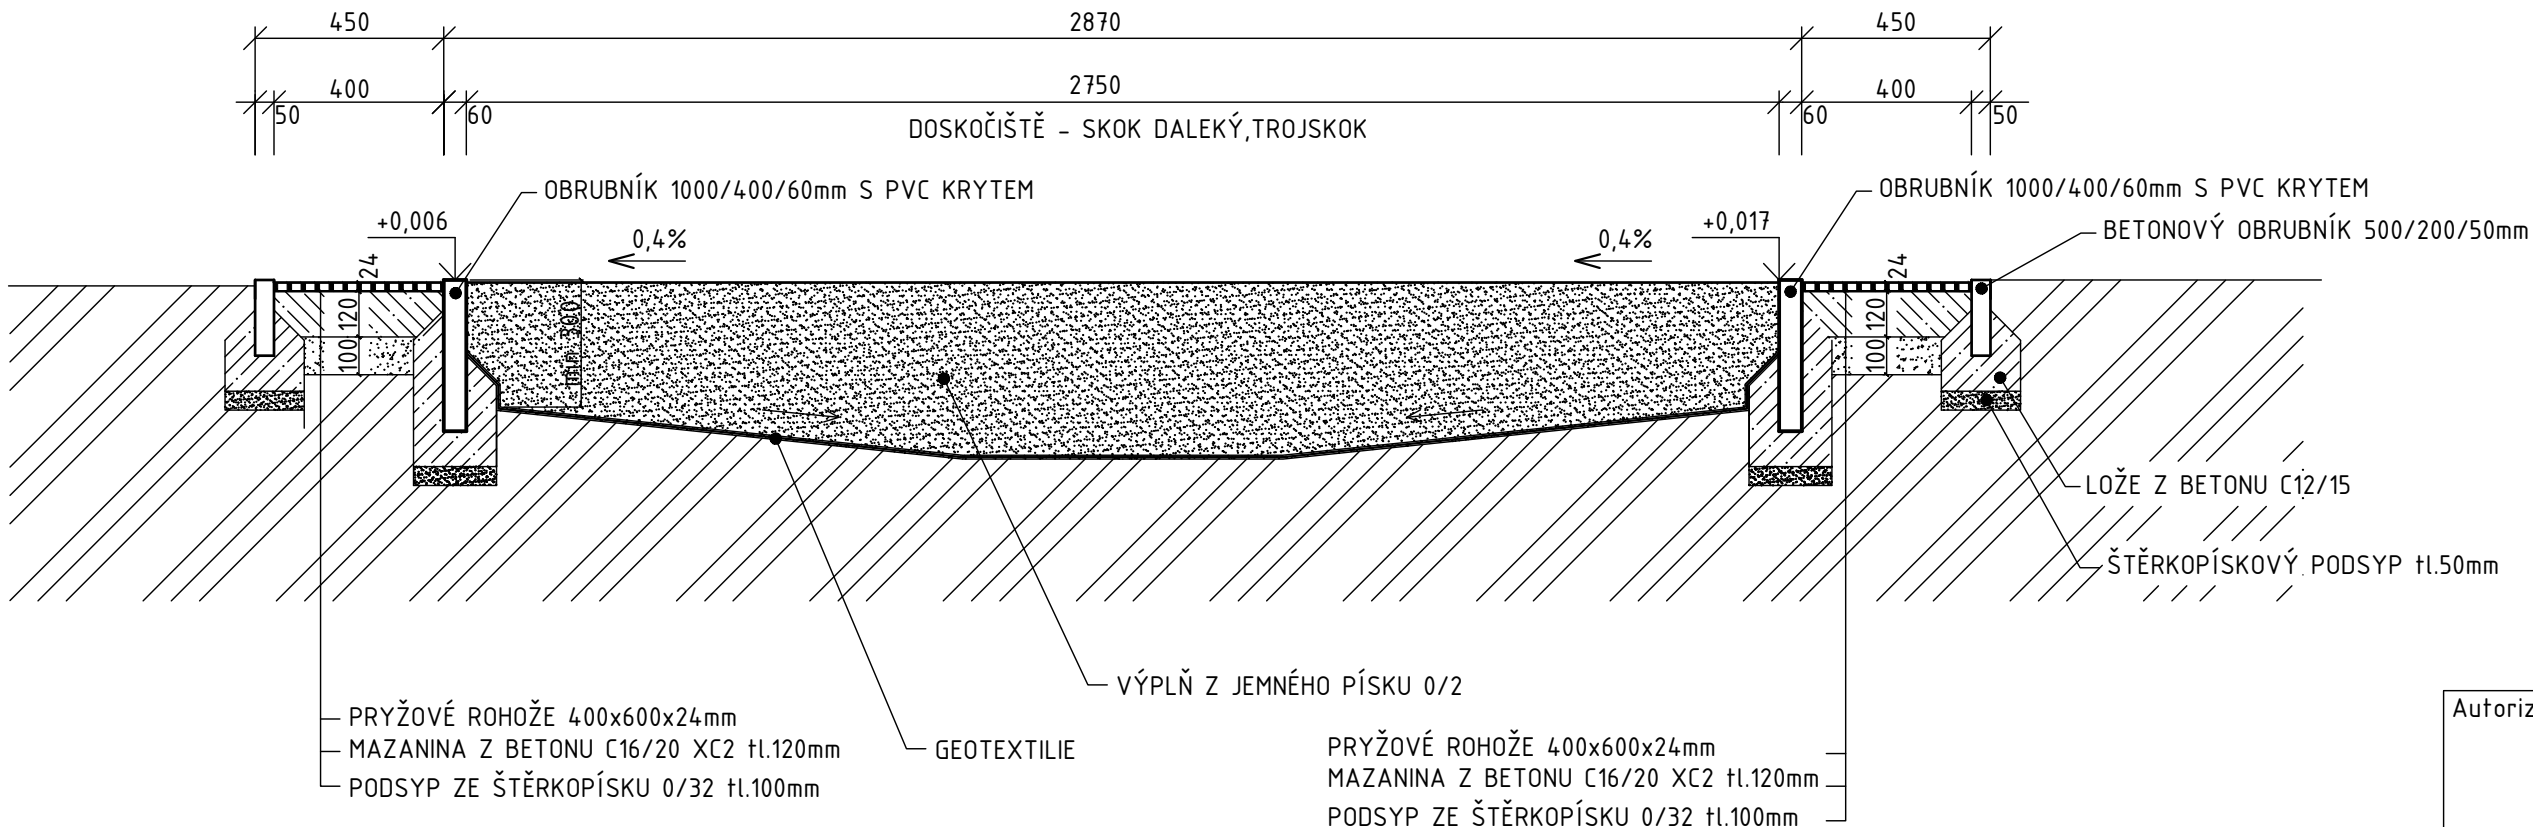

Autorizace:



	00			
Zóna	Revize	Popis	Datum	Schválil

 $\pm 0,000 = 366,350 \text{ m.n.m. Bpv S-JTSK (výška hor. líce odvod. žlabu)}$

ODP.PROJEKTANT	VYPRACOVAL	KONTROLOVAL	DEALS MANAGEMENT a.s. Pitterova 2855, 130 00 Praha 3 IČ : 03493385 DIČ: CZ683564133		 BESTPROJEK
MIROSLAV VYPUŠŤÁK	MIROSLAV VYPUŠŤÁK	MIROSLAV VYPUŠŤÁK			
MÍSTO : ÚSTÍ NAD ORLICÍ KRAJ : PARDUBICKÝ			FORMÁT	A3	2 x A
INVESTOR : MĚSTO ÚSTÍ NAD ORLICÍ			DATUM	07/2021	
Stavba: REKONSTRUKCE SPORTOVNÍHO AREÁLU UL. U HRŠTĚ ÚSTÍ NAD ORLICÍ			ÚČEL	DPS	
			ČÍSLO ZAKÁZKY		
			ČÍSLO PARÉ		
			Revize:	00	Stav: Uvolněno
Obsah: ŘEZ DOSKOČIŠTĚM			Měřítko: 1:20	Číslo výkresu: D.1.1.1-113	