ŘEZ A-A - M 1 : 20

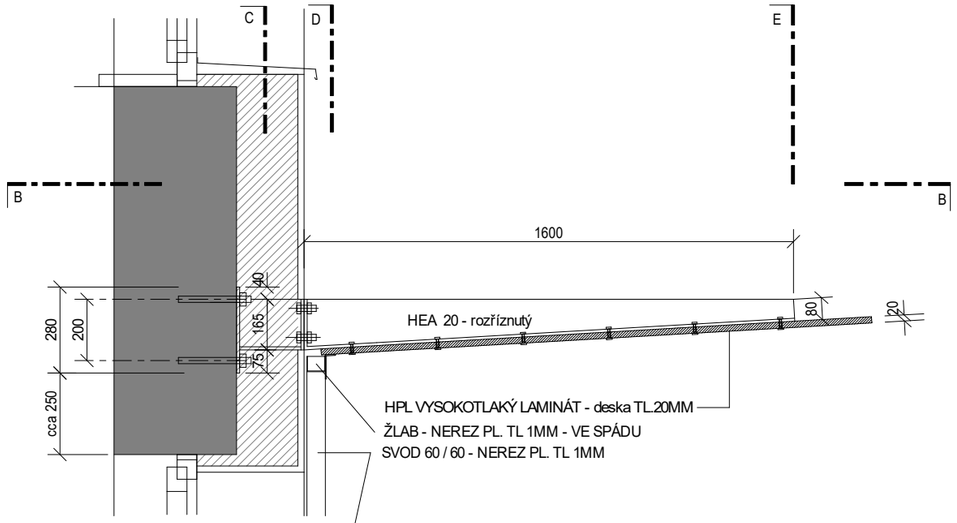

ŘEZ B-B - M 1 : 20

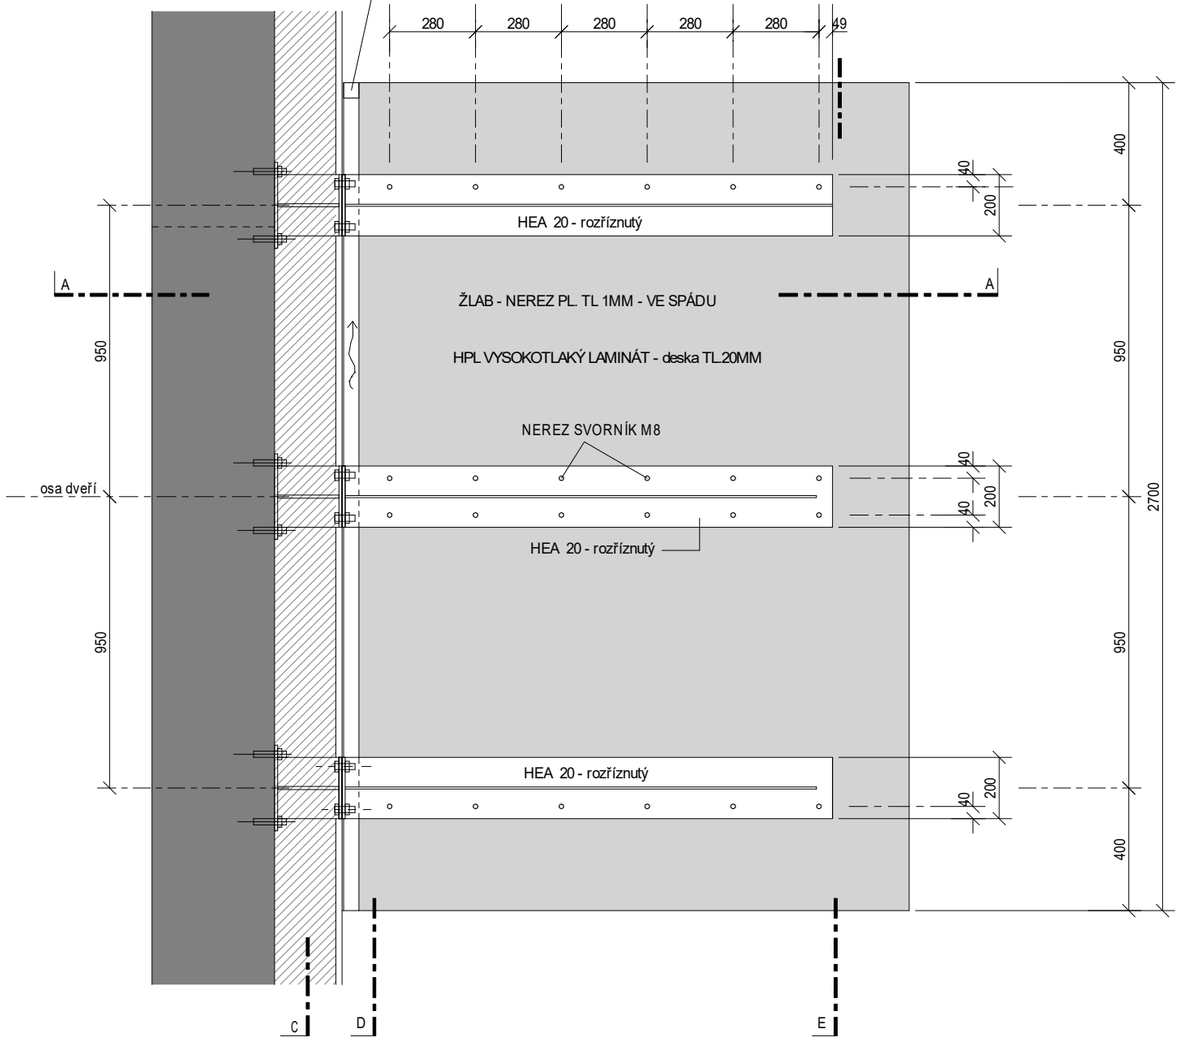

ŘEZ C-C - M 1 : 20

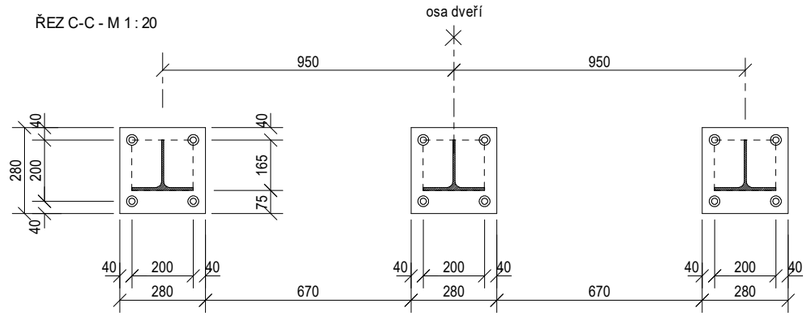

ŘEZ D-D - M 1 : 20

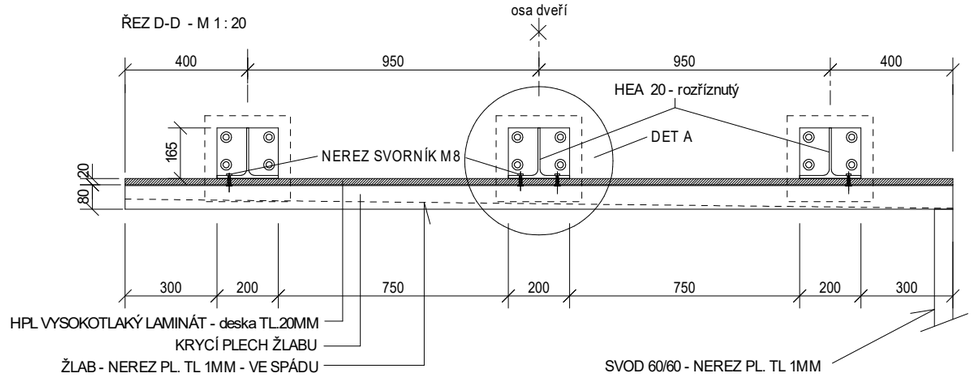

ŘEZ E-E - M 1 : 20

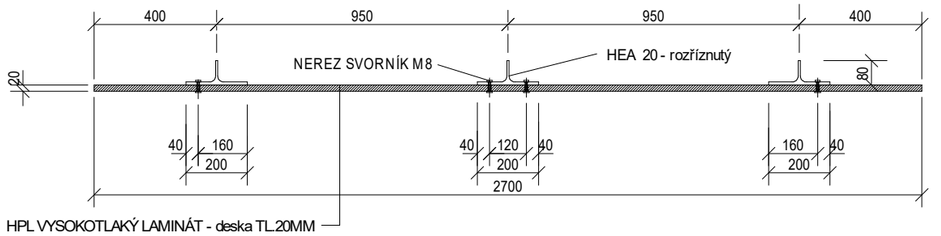

MATERIÁL :
NOSNÍKY - VÁLCOVANÉ OCEL PROFILY HEA - ROZŘÍZNUTÉ ,
POVRCH.ÚPRAVA OCELOVÝCH ČÁSTÍ - ŠOPOVÁNÍ ZINKEM + NÁSTŘIK TMAVĚ ŠEDÁ METALICKÁ BARVA - ODSTÍN BUDE VYBRÁN DLE VZORKU
DESKA - VYSOKOTLAKÝ LAMINÁT HPL, TL. 20MM, ODSTÍN TVAVŠÍ ŠEDO MODRÁ - ODSTÍN BUDE UPŘESNĚN PROJEKTANTEM
KOTVÍCÍ PRVKY - NEREZ. OCEL SVORNÍKY
ŽLAB A SVOD - NEREZ OCEL PLECH TL. 1MM / POPŘ. VYROBIT Z NEREZ JAKLŮ /

VŠECHNY ROZMĚRY VÁŽÍCÍ SE KE STAVBĚ NUTNO PŘED ZAČÁTKEM VÝROBY DOMĚŘIT !!!!!
PŘÍPADNÉ ZMĚNY BUDOU KONZULTOVÁNY S PROJEKTANTEM.

OBJEDNATEL : Město Ústí nad Orlicí , se sídlem : Sychrova 16, 526 24 , Ústí nad Orlicí IČ: 00279676 , DIČ: 00279676		ŽÁROVKA PROJEKTANTI WWW.ŽÁROVKAARCHITEKTI.CZ
ZHOTOVITEL: Žárovka projektanti s.r.o. , jednatel Ing. Tomáš Koblasa IČ: 06428088 , DIČ: CZ 06428088		
ARCHITEKT : Ing.arch. Vladimír Šolc Křižíkova 788/2 , Hradec Králové 500 03		
STAVEBNÍ ÚPRAVY DOMU STÁVAJÍCÍ PŘÍSTAVBY A SPOJOVACÍHO KRČKU, ZÁKLADNÍ ŠKOLA, KOMENSKÉHO UL. 11, ÚSTÍ NAD ORLICÍ včetně nových zpevněných ploch a sjezdu na místní komunikaci	STUPEŇ PD : DPS DPPS	PARÉ Č. :
PROFESE	D.1.1. ARCHITEKTONICKO STAVEBNÍ ŘEŠENÍ	DATUM :
ODPOVĚDNÝ PROJEKTANT	Žárovka projektanti s.r.o.	ČÍSLO ZAKÁZKY :
PROJEKTANT	Ing. Tomáš Koblasa, ČKAIT 0602275, autorizovaný inženýr PS	MĚŘÍTKO : 1 : 20
STŘÍŠKA NAD PŘEDSAZENÝM SCHODIŠTĚM		ČÍSLO V. : **D1.1.b -45**