


ROZDĚLOVAČ

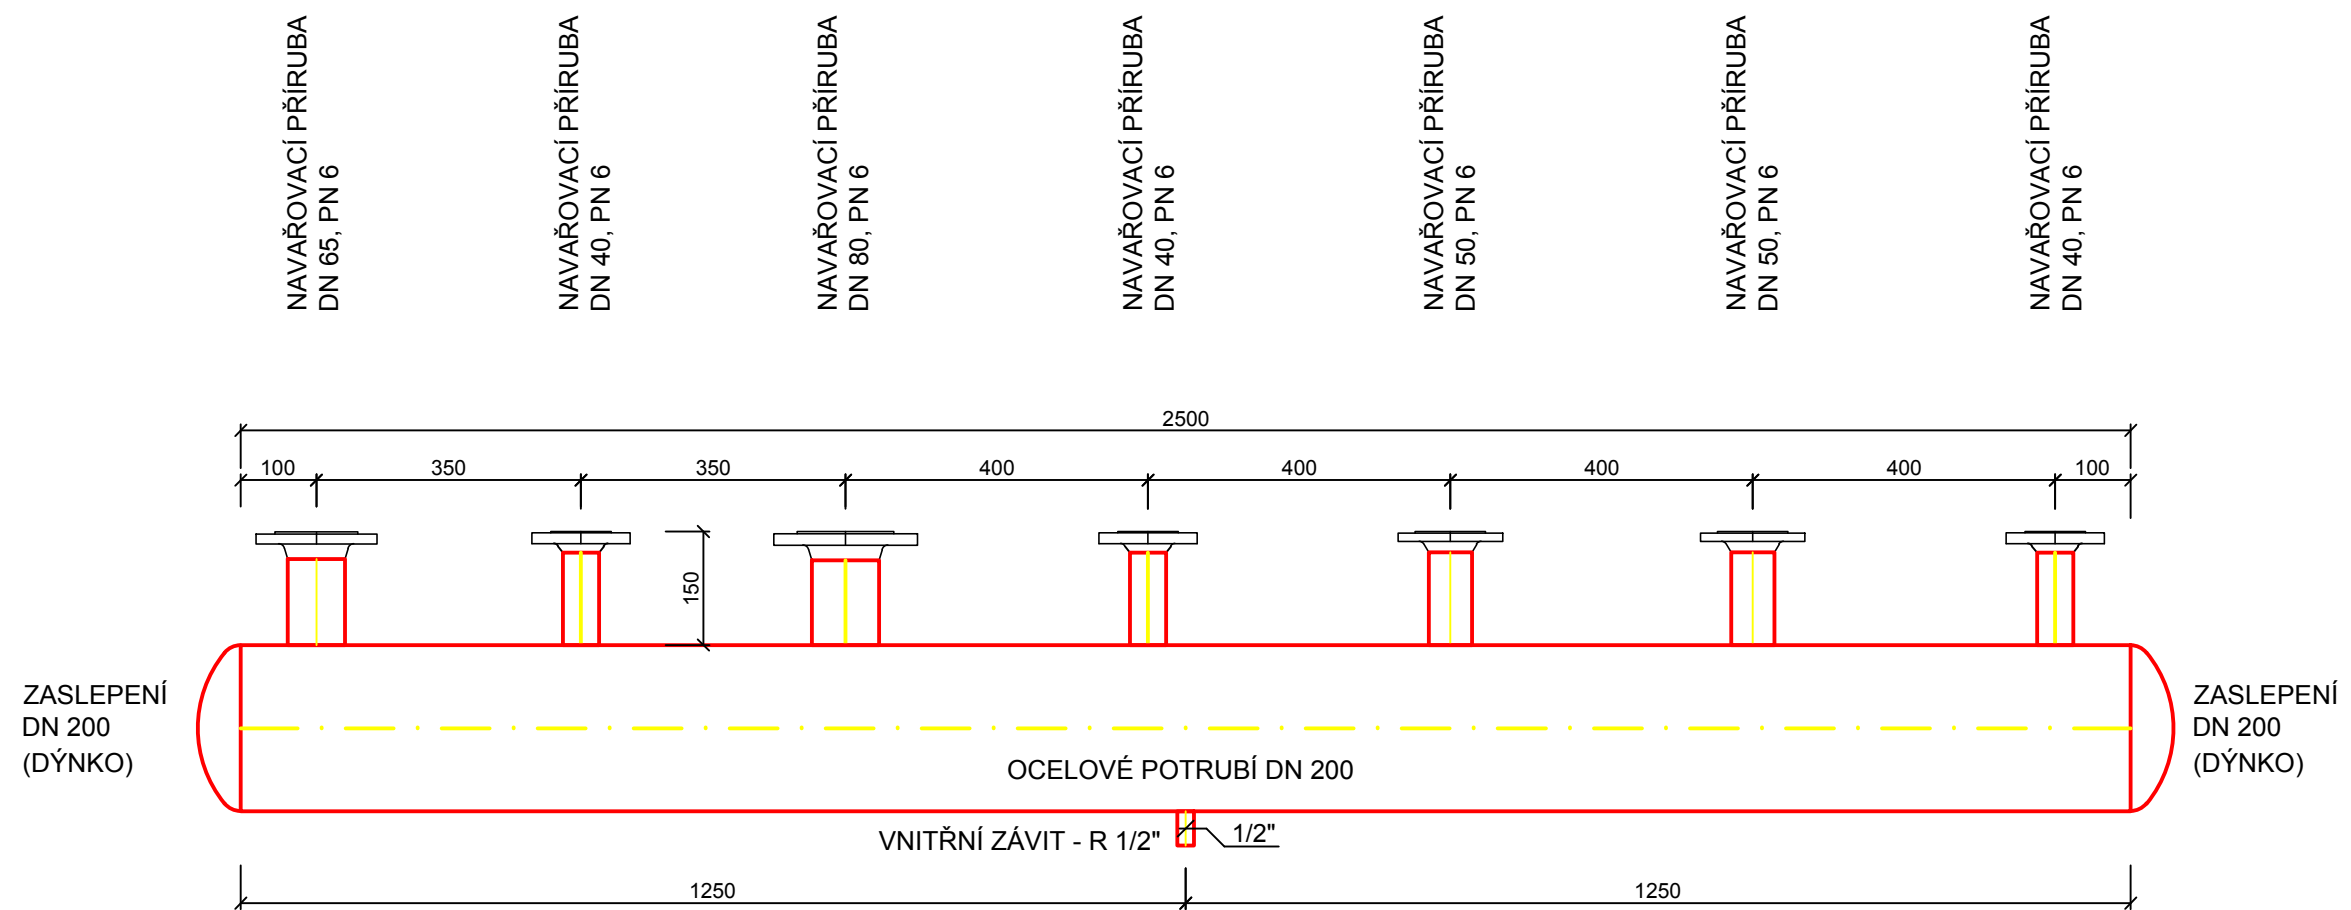

Architekt		PROTOSAN s.r.o. LANŠKROUNSKÁ 1A, 568 02 SVITAVY tel.: 603 470 825, e-mail: pavelkefurt@email.cz IČ: 288 29 999	
Vedoucí zakázky	PAVEL KEFURT		
Projektant	PAVEL KEFURT		
Zodp. projektant	JAROSLAV KEFURT		
Kraj	PARDUBICKÝ		
Investor	Město Ústí nad Orlicí, Sychrova 16, Ústí nad Orlicí 562 24	MÚ/OÚ	ÚSTÍ NAD ORLICÍ
Název stavby: REKONSTRUKCE KOTELNY ZŠ KOMENSKÉHO č.p. 11, ÚSTÍ NAD ORLICÍ		Formát	2xA4
		Datum	LEDEN 2017
		Číslo zakázky	0618
		Stupeň PD	DSP, DVD, DPS
Místo stavby:	KOMENSKÉHO 11, ÚSTÍ NAD ORLICÍ 562 24	Revize	00
Stavební objekt:	D.1.4 TECHNIKA PROSTŘEDÍ STAVEB	Číslo paré: D.1.4.1.b-06	
Část:	D.1.4.1 VYTÁPĚNÍ		
Obsah přílohy:	DETAIL ROZDĚLOVAČE		
		Měřítko:	1:10