

KATASTRY				
DRUH POVrchU				
VZDÁL. OBJEKTŮ A VRCHOL. BODŮ				
OZNAČENÍ VRCHOLOVÝCH BODŮ				
MĚŘITKA 1:500/100				

VODOVODNÍ ŘAD "T"

UPOZORNĚNÍ:
PŘED ZAHÁJENÍM ZEMLNÍCH PRACÍ JE NUTNÉ PŘÍZVAT SPRÁVCE VŠECH PODZEMNÍCH VEDENÍ K JEJICH PŘESNĚMU VYLOŽENÍ.

VÝŠKOVÝ SYSTÉM:
"BALÍ PO VYROVNÁNÍ"

KÓTA UPRAVENÉHO TERÉNU

KÓTA HRUBÝCH TERÉNNÍCH ÚPRAV

HLOUBKA VÝKOPU

KÓTA VÝKOPU

HLOUBKA DNA POTRUBÍ

KÓTA DNA POTRUBÍ

KÓTA PŮVODNÍHO TERÉNU

SPROVNÁVACÍ ROVINA


STANIČENÍ [km/m]

DN[m] – MATERIAL – DELKA[m]

SKLON[?] – DELKA[m]

ULOŽENÍ

PRŮTOK[l/s] – RYCHLOST[m/s]

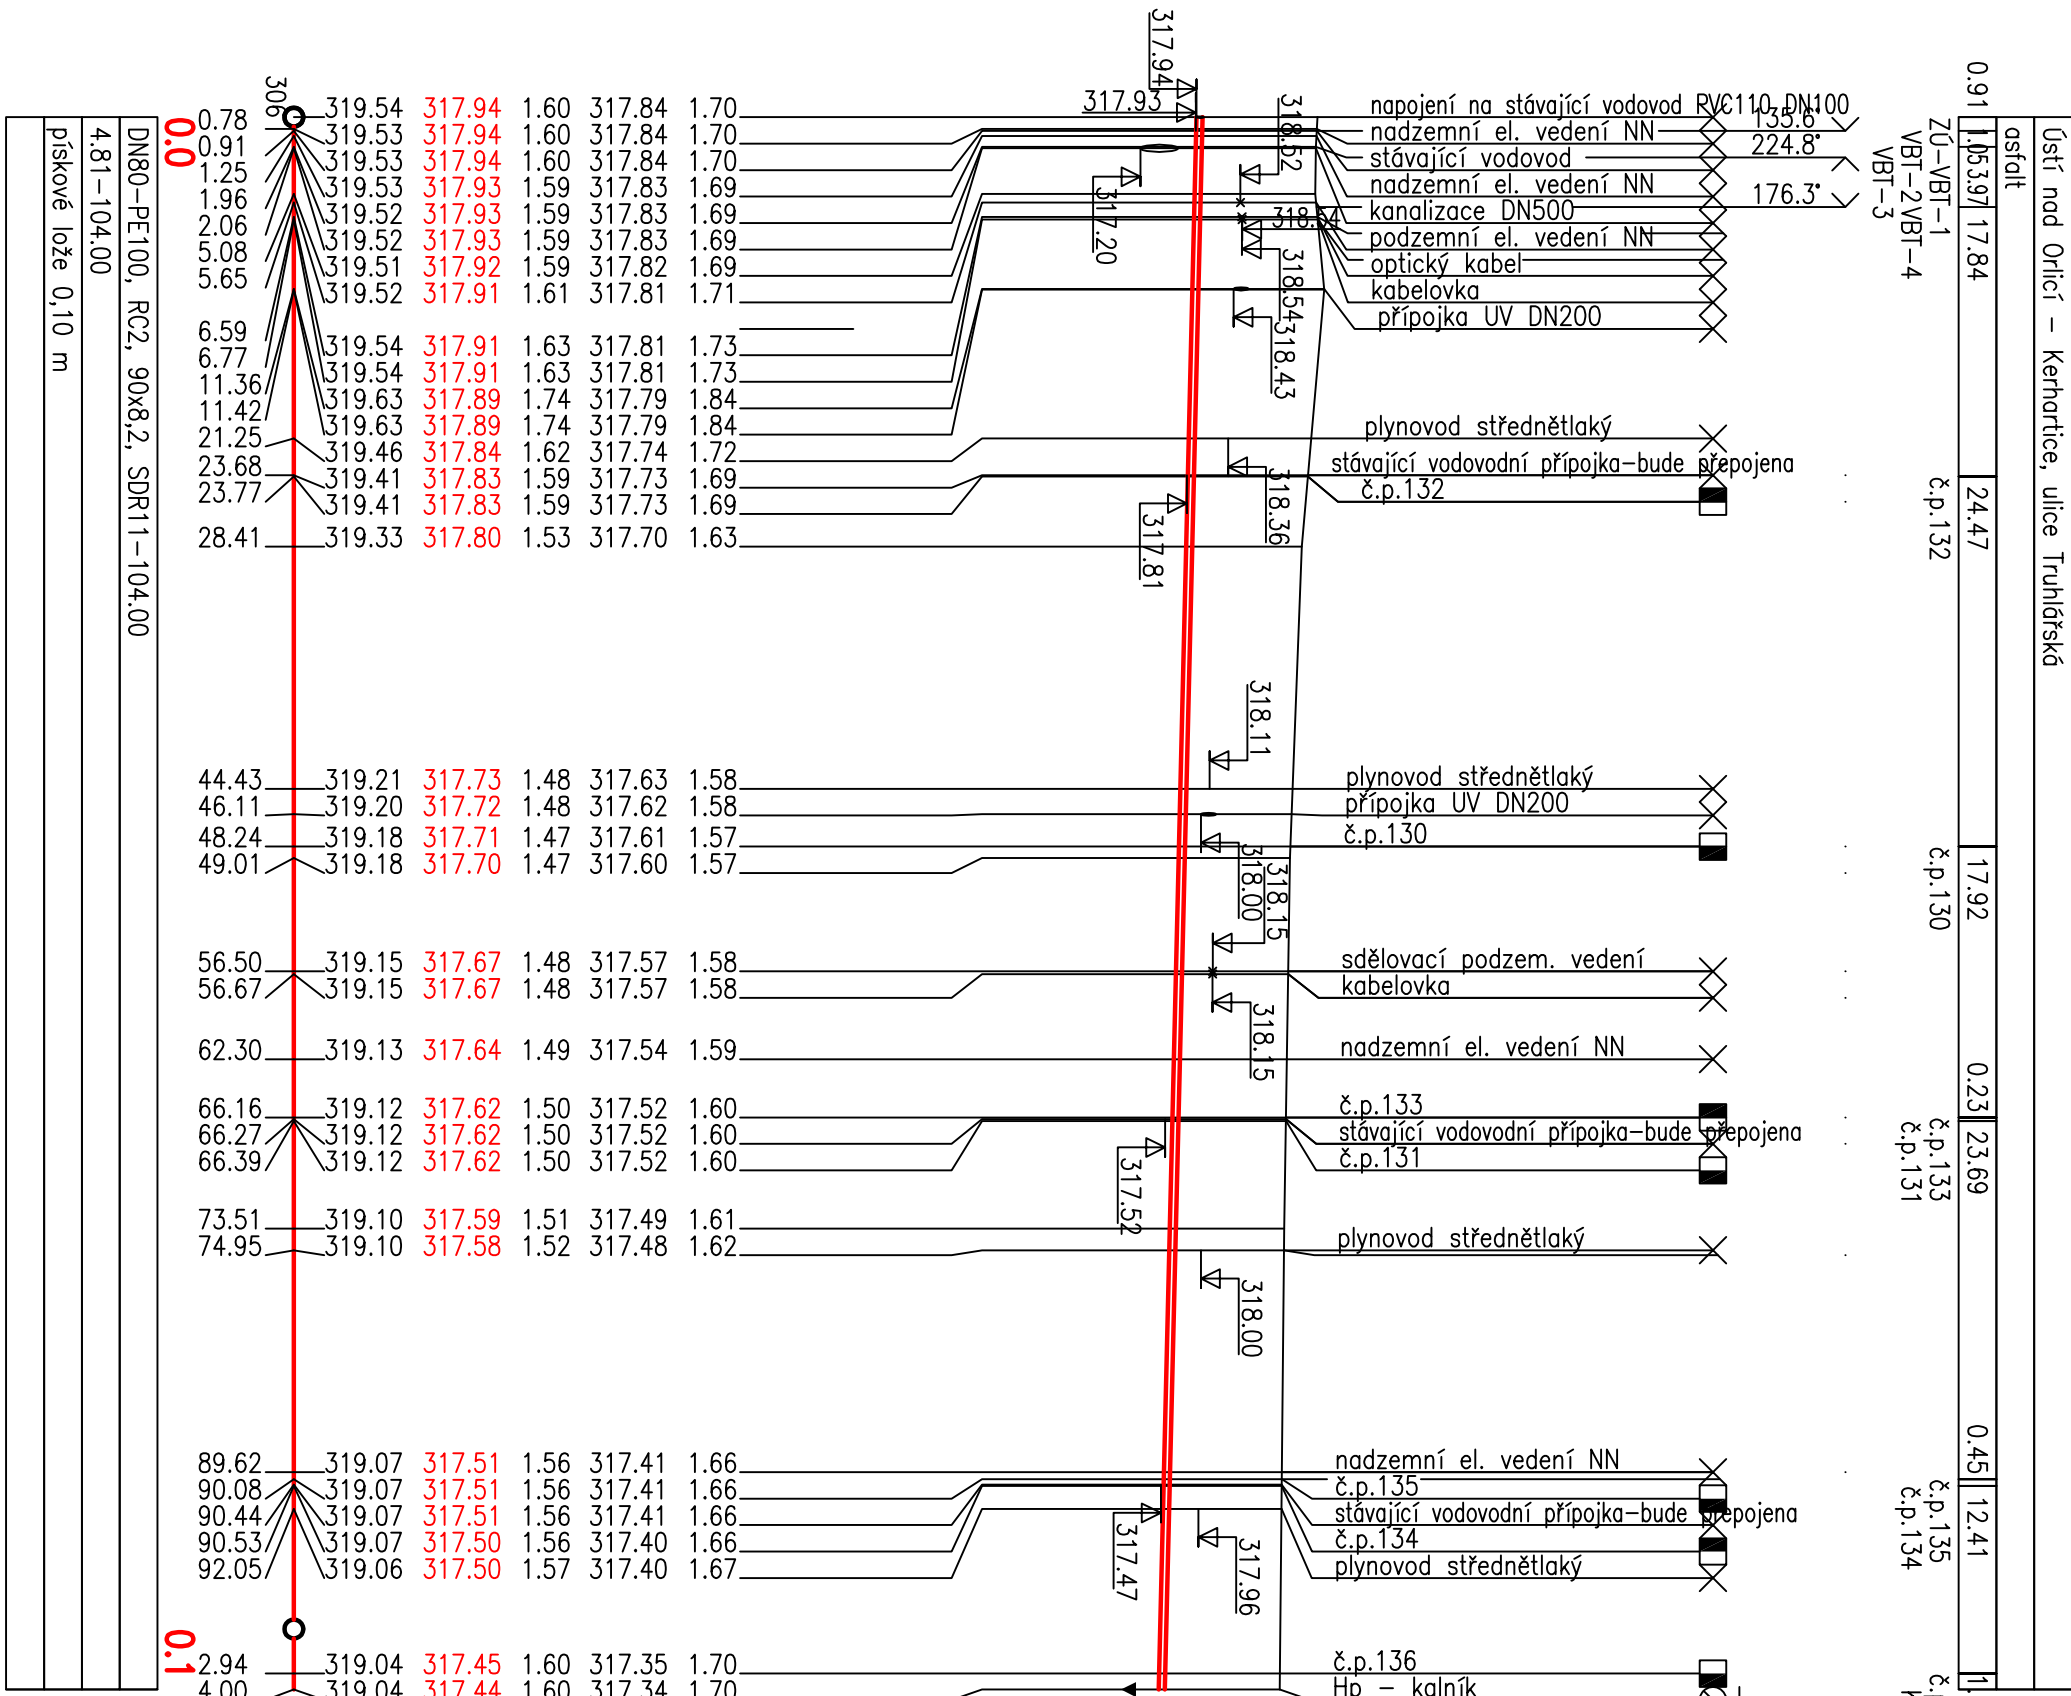

Zadpov. projektant		Vyracoval		Kontrola	
Ing. Pravec František		Ing. Kopecký Josef		Ing. Kopecký Josef	
Obec Ústí nad Orlicí – Kerhartice		Kroj		Pardubický	
Investor TEPVOS, spol. s r. o., Křidlovětrácká 1566, 562 01 Ústí nad Orlicí					
Číslo zakázky		Druh projektu		DVR+DPS	
28062023		09/2023		3x44	
Datum		Formát A4		Měřítko	
1:500/100		D.2			

OBNOVA - VODOVOD V UL. TRUHLÁŘSKÁ

Z PE100 RC2 SDR11 D90 - DL. 104 m

PODELNÝ PROFIL – ŘAD "T"

