


Podélný profil  
Rozváděcí vodovodní  
řad KOC–1


M 1: 250 /100

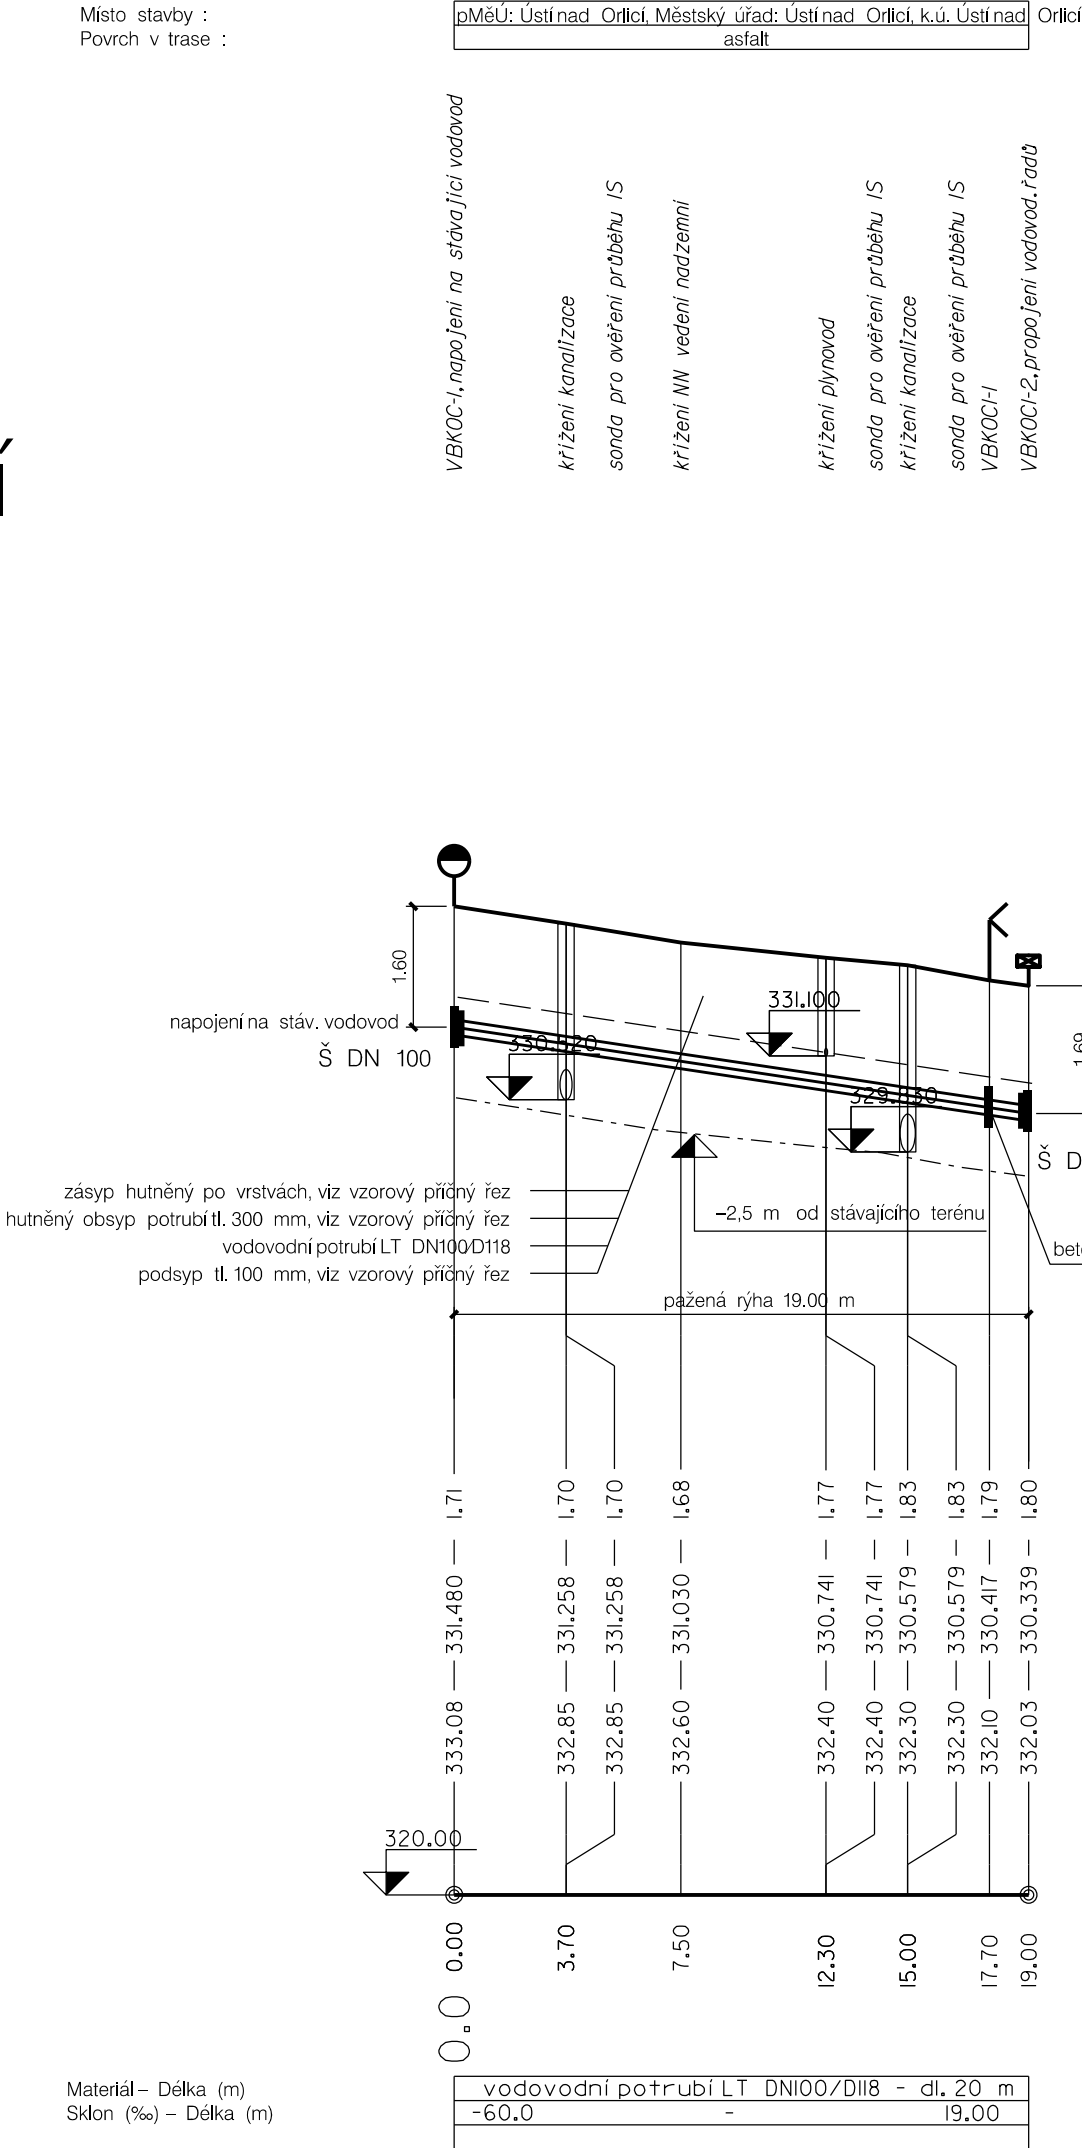

Hloubky inženýrských sítí při křížení je nutno ověřit ručně kopanými sondami III

Upozornění :

Před zahájením stavebních prací je nutno vytyčit veškeré inženýrské sítě !  
Zakreslené trasy podzemních sítí jsou pouze orientační !!!  
Při provádění zemních prací je třeba dodržovat příslušné ČSN, respektovat  
ochranná pásma zařízení dle zákonů č. 458/2000, 127/2005 a 274/2001 Sb.  
a vyjádření správců inženýrských sítí.

Odp. projektant:	Ing. M. Popelář	Projektant:	Ing. M. Popelářová	<b>M Projekt CZ</b> 	
				17. listopadu 1020 562 01 Ústí nad Orlicí	
Kraj:	Pardubický	CAD:	MicroStation	Formát:	3 /A4
pMěÚ:	Ústí nad Orlicí	MěÚ:	Ústí nad Orlicí	Datum:	07 /20
Investor:	TEPVOS, spol. s r.o., Královéhradecká 1566, 562 01 Ústí nad Orlicí			Stupeň:	DPS
Akce:	ÚSTÍ NAD ORLICÍ – OBNOVA VODOVODU V UL. M. J. KOCIANA OD Č. P. 438 K Č. P. 54 K.Ú. ÚSTÍ NAD ORLICÍ			Měřítko:	1:250/100
				Číslo. zak.:	19_1068
Obsah:	Podélný profil vodovodu – rozváděcí vodovodní řad KOC–1			Číslo:	.D.2.2