Výkres vytvořil program pp_vod
KATASTRY
PARCELNÍ ČÍSLA
DRUH POVRCHU

MĚŘÍTKA 1:500/100

(c)AutoPEN Liberec, tel:481120160, autopen@volny.cz
ÚSTÍ NAD ORLICÍ
2355/7451/10
(1) KOMUNIKACE – ASFALT

(n) TABULKA VYSVĚTLIVEK
(1) CHODÍK – Z. DL.

SO–01 VODOVODNÍ ŘAD 1

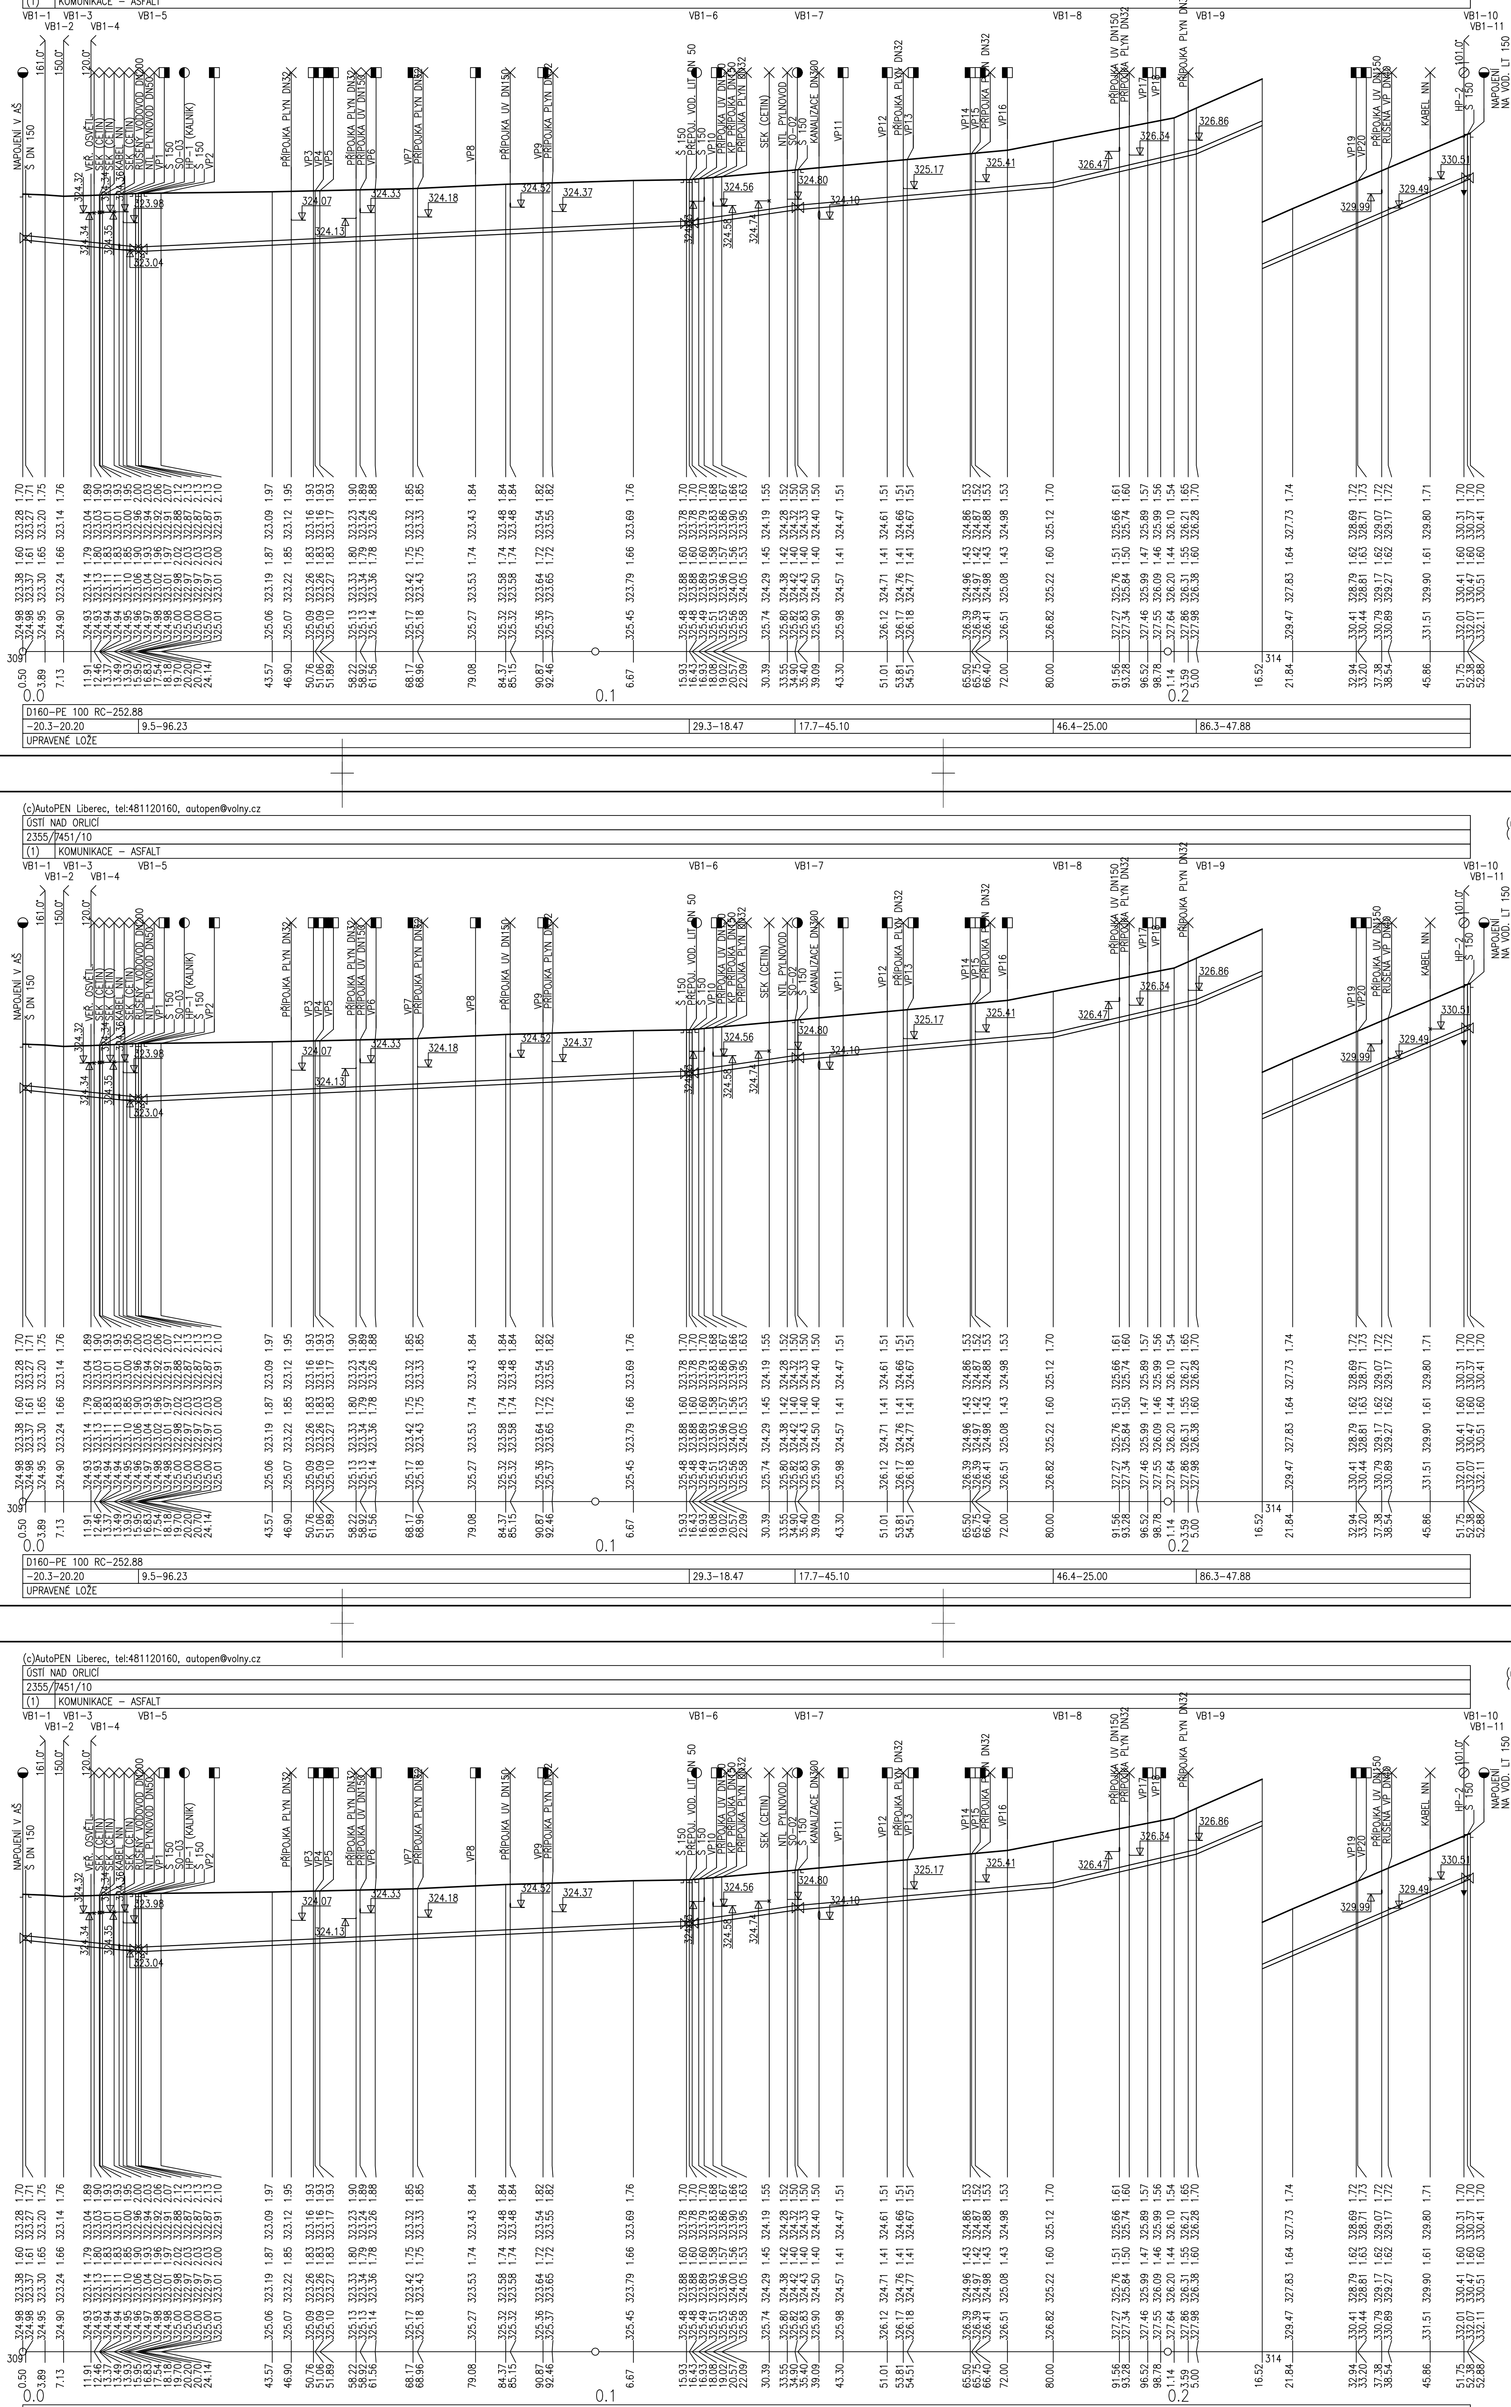

UPOZORNĚNÍ:

PŘED ZAHÁJENÍM ZEMNÍCH PRACÍ JE NUTNO VYTYČIT VEŠKERÉ INŽENÝRSKÉ SÍTĚ !
ZAKRESLENÉ TRASY PODZEMNÍCH SÍTÍ JSOU POUZE ORIENTAČNÍ !!!
PŘI PROVÁDĚNÍ PRACÍ JE TŘEBA DODRŽOVAT PŘÍSLUŠNÉ ČSN,
RESPEKTOVAT OCHRANNÁ PÁSMA ZAŘÍZENÍ DLE ZÁKONA č. 458/2000, 151/2000 A 274/2001 Sb. A VYJÁDŘENÍ SPRÁVCŮ INŽENÝRSKÝCH SÍTÍ, VIZ DOKLADOVÁ ČÁST PROJEKTOVÉ DOKUMENTACE.

VED. PROJEKTANT	ODP. PROJEKTANT	PROJEKTANT
-	Bc. JIŘÍ ŠIMA, DIS.	Mgr. LUCIE ŠIMOVÁ

STAVEBNÍK	TEPVOS, spol. s r.o., KRÁLOVÉHRADECKÁ 1566, 562 01 ÚSTÍ N
MÍSTO STAVBY	K.Ú. ÚSTÍ NAD ORLICÍ

STAVBA

OBNOVA VODOVODU V UL. ZBOROVSKÁ, II. ETAPA

FORMÁT	04 /A4
DATUM	07 /2023
STUPEŇ	DSP+DVŘ
ZAK. Č.	V_2022_003
ARCH. Č.	

OBSAH: PODÉLNÝ PROFIL SO-01 VODOVODNÍ ŘAD V-1

MĚŘÍTKO	Č. VÝKR.
1 : 500/100	D.2.2.1

Výkres vytvořil program pp_vod
KATASTRY
PARCELNÍ ČÍSLA
DRUH POVRCHU

MĚŘÍTKA 1:500/100

(c)AutoPEN Liberec, tel:481120160, autopen@volny.cz
ÚSTÍ NAD ORLICÍ
2355/7451/10
(1) KOMUNIKACE – ASFALT

(n) TABULKA VYSVĚTLIVEK
(1) CHODÍK – Z. DL.

SO–01 VODOVODNÍ ŘAD 1

UPOZORNĚNÍ:

PŘED ZAHÁJENÍM ZEMNÍCH PRACÍ JE NUTNO VYTYČIT VEŠKERÉ INŽENÝRSKÉ SÍTĚ !
ZAKRESLENÉ TRASY PODZEMNÍCH SÍTÍ JSOU POUZE ORIENTAČNÍ !!!
PŘI PROVÁDĚNÍ PRACÍ JE TŘEBA DODRŽOVAT PŘÍSLUŠNÉ ČSN,
RESPEKTOVAT OCHRANNÁ PÁSMA ZAŘÍZENÍ DLE ZÁKONA č. 458/2000, 151/2000 A 274/2001 Sb. A VYJÁDŘENÍ SPRÁVCŮ INŽENÝRSKÝCH SÍTÍ, VIZ DOKLADOVÁ ČÁST PROJEKTOVÉ DOKUMENTACE.

VED. PROJEKTANT	ODP. PROJEKTANT	PROJEKTANT
-	Bc. JIŘÍ ŠIMA, DIS.	Mgr. LUCIE ŠIMOVÁ

STAVEBNÍK	TEPVOS, spol. s r.o., KRÁLOVÉHRADECKÁ 1566, 562 01 ÚSTÍ N
MÍSTO STAVBY	K.Ú. ÚSTÍ NAD ORLICÍ

STAVBA

OBNOVA VODOVODU V UL. ZBOROVSKÁ, II. ETAPA

FORMÁT	04 /A4
DATUM	07 /2023
STUPEŇ	DSP+DVŘ
ZAK. Č.	V_2022_003
ARCH. Č.	

OBSAH: PODÉLNÝ PROFIL SO-01 VODOVODNÍ ŘAD V-1

MĚŘÍTKO	Č. VÝKR.
1 : 500/100	D.2.2.1