

Výkres vytvořil program pp\_vod  
KATASTRY  
PARCELNÍ ČÍSLA  
DRUH POVRCHU

(c)AutoPEN Liberec, tel:481120160, autopen@volny.cz

ÚSTINAD ORLICÍ	
451/10	441/3
ASF. KOMUNIKACE	

VB2-1

VB2-2

VB2-3

MĚŘÍTKA 1:250/100

SO-02  
VODOVODNÍ ŘAD 2

HLOUBKA VÝKOPU

KÓTA VÝKOPU

HLOUBKA DNA POTRUBÍ

KÓTA DNA POTRUBÍ

KÓTA PŮVODNÍHO TERÉNU


SROVNÁVACÍ ROVINA

STANIČENÍ [km/m]

D[mm]–MATERIÁL–DÉLKA[m]


SKLON[promile]–DÉLKA[m]

ULOŽENÍ

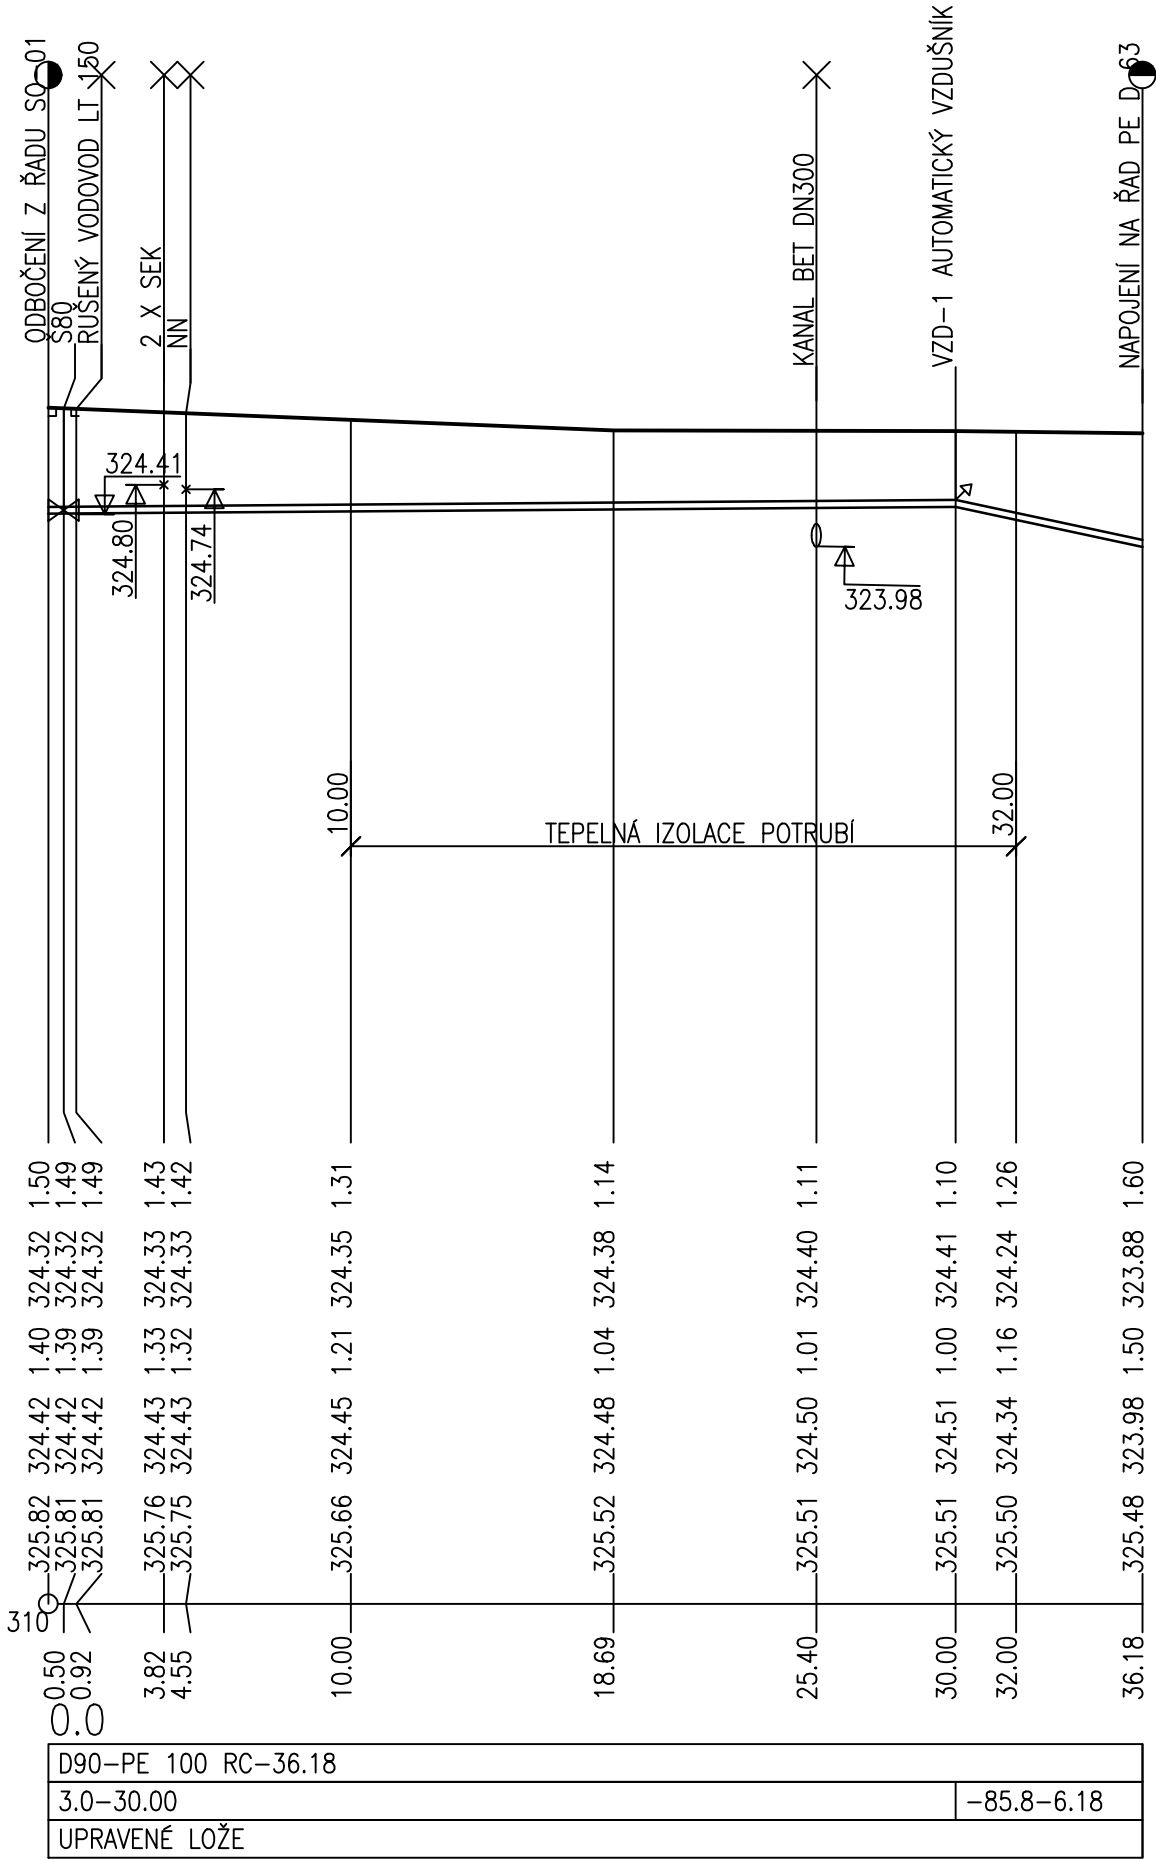

UPOZORNĚNÍ:

PŘED ZAHÁJENÍM ZEMNÍCH PRACÍ JE NUTNO VYTYČIT VEŠKERÉ INŽENÝRSKÉ SÍTĚ !  
ZAKRESLENÉ TRASY PODZEMNÍCH SÍTÍ JSOU POUZE ORIENTAČNÍ !!!  
PŘI PROVÁDĚNÍ PRACÍ JE TŘEBA DODRŽOVAT PŘÍSLUŠNÉ ČSN,  
RESPEKTOVAT OCHRANNÁ PÁSMATA ZAŘÍZENÍ DLE ZÁKONA č. 458/2000, 151/2000 A 274/2001 Sb. A VYJÁDŘENÍ  
SPRÁVCŮ INŽENÝRSKÝCH SÍTÍ VIZ DOKLADOVÁ ČÁST PROJEKTOVÉ DOKUMENTACE.

VED. PROJEKTANT	ODP. PROJEKTANT	PROJEKTANT		
-	Bc. JIŘÍ ŠÍMA, DIS.	Mgr. LUCIE ŠÍMOVÁ		
STAVEBNÍK	TEPVOS, spol. s r.o., KRÁLOVÉHRADECKÁ 1566, 562 01 ÚSTÍ NAD ORLICÍ			
MÍSTO STAVBY	K.Ú. ÚSTÍ NAD ORLICÍ			
STAVBA  OBNOVA VODOVODU V UL. ZBOROVSKÁ, II. ETAPA			FORMÁT	02 /A4
			DATUM	07 /2023
			STUPEŇ	DSP+DVŘ
			ZAK. Č.	V_2022_003
			ARCH. Č.	
OBSAH  PODÉLNÝ PROFIL SO-02 VODOVODNÍ ŘAD V-2			MĚŘÍTKO 1 : 250/100	Č. VÝKR. D.2.2.2