



Služby pro naše město...

Váš dopis zn. / ze dne ... / 11. 5. 2022  
Naše značka TEP/611/2022/HL  
Vyřizuje / kontakt Luxová / 465 519 854  
V Ústí nad Orlicí 19. 5. 2022

**VODESTO s. r. o.**

**Zdeňka Volná**

Panská 79

516 01 Rychnov nad Kněžnou

**Věc:** **VYJÁDRĚNÍ k průběhu podzemních vedení ve správě obchodní firmy TEPVOS, spol. s r.o.**  
**vyjádření číslo: 113/2021**

**Akce:** **Obnova – vodovod v ul. Zborovská, II. etapa**

Katastrální území:

**Ústí nad Orlicí**

Investor:

**TEPVOS, spol. s r. o.**

Zájmové území:

**ulice Zborovská**

Zhotovitel:

...

V uvedeném zájmovém území v katastrálním území Ústí nad Orlicí, zvýrazněném na Vámi předložené situaci, se **nachází:**

- **veřejný vodovodní řad DN 150, 200 L**
- **kanalizační stoka DN 300, 500, 1200, 1400 Bet**
- **kabelové vedení veřejného osvětlení**
- **kabelové vedení světelné signalizace**

ve správě obchodní firmy TEPVOS, spol. s r.o. Při provádění případných zemních prací **dojde** k dotčení, křížení nebo souběhu s podzemními sítěmi v naší správě.

K plánované realizaci obnovy vodovodu v ul. Zborovská II. etapa v k. ú. Ústí nad Orlicí nemáme připomínek při splnění níže uvedených požadavků:

- 1) **V případě provádění zemních prací bezvýkopovou technologií požadujeme po provedení protlaku kamerovou prohlídku kříženého úseku kanalizace nebo jednoznačné prokázání jeho nepoškození. Tyto doklady stavebník předá na oddělení investic společnosti TEPVOS, spol. s r. o.**
- 2) **Před započatím prací je nutno požádat o vytýčení podzemních sítí!** Zakreslené polohy podzemních zařízení jsou pouze s informativní přesností. Písemnou žádost o vytýčení podzemních sítí žádáme doručit osobně nebo zaslat poštou na adresu: TEPVOS, spol. s r.o. - ČOV, Libchavy 1458, 561 16 Libchavy (tel. 734 261 906). Žádost je možné zaslat i v elektronické podobě: [cov@tepvos.cz](mailto:cov@tepvos.cz). Doručení objednávky na vytýčení sítí musí být učiněno nejméně 5 dní před požadovaným termínem vytýčení na místě dotčeného pozemku a stavebník je následně musí udržovat na stavbě v nezměněném stavu.
- 3) Zemní práce budou prováděny v souladu s ČSN 733050 "Zemní práce", NV 591/2006 Sb. k z. č. 309/2006 Sb. v platných zněních a dalších navazujících předpisů a norem, prostorová vedení budou ukládána v souladu s ČSN 736005 a s ostatními předpisy. Zemní práce v blízkosti našich sítí budou prováděny ručně se zvýšenou opatrností.
- 4) Všichni pracovníci, kteří budou provádět práce v blízkosti našich zařízení, musí být prokazatelně seznámeni s existencí podzemních sítí. Před každým záhozem sítí ve správě TEPVOS, spol. s r.o. bude přizván zástupce provozovatele ke kontrole výkopu a kontrole uložení jednotlivých podzemních vedení.

**TEPVOS, spol. s r.o.**

Královéhradecká 1566, 562 01 Ústí nad Orlicí  
IČ: 259 45 793, DIČ: CZ259 45 793  
tel.: 465 519 841, [tepvos@tepvos.cz](mailto:tepvos@tepvos.cz)  
[www.tepvos.cz](http://www.tepvos.cz)

Obchodní firma registrovaná v obchodním rejstříku  
vedeném u Krajského soudu v Hradci Králové v oddílu C / 16762  
Bankovní spojení ČSOB, a.s. pobočka Ústí nad Orlicí  
Číslo účtu: 168 752 599/0300

- 5) Za veškeré škody vzniklé na našem zařízení při provádění prací v zájmovém území stavby je plně odpovědný stavebník, případně dodavatel díla. Každé poškození zařízení ve správě TEPVOS, spol. s r.o. je nutné neprodleně oznámit zástupcům provozovatele.
- 6) V případě odkrytí veřejné kanalizační stoky nebo veřejného vodovodního řadu je stavebník povinen dát toto na vědomí zástupci provozovatele (vlastníka) sítě na tel. 608 553301. Při nutnosti vytýčení sítě zašlete objednávku nejlépe v elektronické podobě: [cov@tepvos.cz](mailto:cov@tepvos.cz) nebo v papírové podobě TEPVOS, spol. s r.o., Královéhradecká 1566, 562 01 Ústí nad Orlicí.
- 7) V případě odkrytí podzemního kabelového vedení veřejného osvětlení je stavebník povinen dát toto na vědomí zástupci provozovatele a vlastníka sítě na tel. 608 553306. Nad přístupným odkrytým kabelem v. o. musí být dodržen zákaz přejíždění vozidel, případně provedena řádná ochrana kabelů proti poškození.
- 8) **Při jakémkoli porušení kabelu v. o. nebo světelné signalizace zajistí odpovědný zhotovitel stavby na své náklady výměnu kabelové trasy, a to v délce odpovídající úseku, který je vymezen nejbližšími světelnými body na každou stranu stávající kabelové trasy od místa poškození kabelu. Současně zhotovitel zajistí veškerá povolení k nutné výměně poškozeného kabelového úseku.**
- 9) **V případě provádění zemních prací v blízkosti výše uvedených podzemních vedení budou dodržena ochranná pásma** vodovodních řadů a kanalizačních stok, které řeší ustanovení § 23 zákona č. 274/2001 Sb.

Ochranné pásmo je vymezeno vodorovnou vzdáleností od vnějšího líce stěny potrubí na každou stranu.

**Veřejný vodovod:**

- a) u vodovodních řadů do průměru 500 mm včetně - 1,5 m
- b) u vodovodních řadů nad průměr 500 mm - 2,5 m
- c) u vodovodních řadů nad průměr 200 mm, jejichž dno je uloženo v hloubce větší než 2,5m pod upraveným povrchem, se vzdálenosti podle písmene a) nebo b) od vnějšího líce zvyšují o 1,0m

**Veřejná kanalizace:**

- a) u kanalizačních stok do průměru 500 mm včetně - 1,5 m
- b) u kanalizačních stok nad průměr 500 mm - 2,5 m
- c) u kanalizačních stok nad průměr 200 mm, jejichž dno je uloženo v hloubce větší než 2,5m pod upraveným povrchem, se vzdálenosti podle písmene a) nebo b) od vnějšího líce zvyšují o 1,0m


**Veřejné osvětlení a světelná signalizace:**

- U provádění zemních prací v blízkosti vedení veřejného osvětlení a světelné signalizace budou dodrženy nejmenší dovolené vzdálenosti pro souběh a křížení, které řeší ČSN 73 6005 "Prostorové uspořádání sítí."

- 10) **Při projektování nových tras a rekonstrukcí sítí**, které jsou ve správě a majetku obchodní firmy TEPVOS, spol. s r.o., **žádáme postupovat dle níže uvedených požadavků:**
  - a) při navrhování vodovodů žádáme dodržet ČSN 75 5401 - Navrhování vodovodních potrubí.
  - b) u projektové dokumentace, která řeší jakékoliv dotčení vedení ve správě TEPVOS, spol. s r.o. žádáme vyřešit ochranu našich vedení, potrubí a armatur proti bludným proudům dle normy ČSN 03 8360 - Korozní účinky proti bludným proudům a ochrana proti nim.
  - c) použitý materiál navrženého vod. řadu musí být doložitelný atestem dle vyhlášky č. 37/2001 Sb. o hygienických požadavcích na výrobky přicházejících do styku s pitnou vodou.
- 11) Nevyhnutelné úpravy a přeložky podzemních vedení ve správě TEPVOS, spol. s r.o. nutno projednat se zástupci majitele sítě. Náklady spojené s provedením úprav nebo přeložení vedení hradí investor stavby, který je vyvolává, majetkové vztahy k podzemnímu zařízení se realizací úprav nemění. V případě realizace prací prováděných na našem zařízení s předchozím souhlasem žádáme provést geodetické zaměření skutečného provedení stavby před záhozem sítě, včetně povrchových znaků po dokončení. Zaměření bude obsahovat geodetickou technickou zprávu, kontrolní výtisk 1:500 a přenosné médium s technickou zprávou ve formátu \*.txt a výkresovou částí ve formátu \*.dgn, dle směrnice TEPVOS, spol. s r.o. ke zpracování geodetické dokumentace skutečného provedení staveb.
- 12) Upozorňujeme, že vlastníkem vodovodní nebo kanalizační přípojky, případně jejích částí, je vlastník pozemku nebo stavby připojené na vodovodní řad nebo veřejnou kanalizaci. Jednotlivé přípojky nejsou majetkem naší společnosti a jejich přesné umístění není vždy přesně uvedeno v poskytovaných mapových podkladech naší společnosti.

- 13) Toto vyjádření je platné pouze pro rozsah prací v zájmovém území vyznačeném žadatelem v přiložené situaci, případně pro provádění zemních prací, které jsou jednoznačně vymezeny v předložené projektové dokumentaci. Vyjádření se týká následujících podzemních sítí: veřejný vodovodní řád, kanalizace, rozvody tepla, kabelové vedení veřejného osvětlení a světelné signalizace v Ústí nad Orlicí a přidružených katastrálních územích. **Platnost tohoto vyjádření je omezena na dobu 12 měsíců. Platnost vyjádření končí dne 9. 5. 2023.** Po uplynutí doby platnosti, případně při změně velikosti zájmového území, rozsahu prací nebo změně stupně PD je nutno požádat o nové vyjádření nebo prodloužení platnosti tohoto vyjádření.

S pozdravem

 TEPVOS, spol. s r.o.  
Královéhradecká 1566  
562 01 Ústí nad Orlicí  
-1- IČ: 25945793 DIČ: CZ25945793

**Helena Luxová**  
technická dokumentace  
středisko investic  
**TEPVOS, spol. s r.o.**

**Před realizací výkopových prací na veřejném prostranství musí být vydán souhlas Města Ústí nad Orlicí ke zvláštnímu užívání tohoto prostranství a v případě zásahu do komunikace (silnice, chodník, nebezpečná komunikace) musí být vydán i souhlas správce komunikací – Odbor rozvoje města Ústí nad Orlicí.**

**Nedílnou součástí tohoto vyjádření jsou uvedené přílohy:**

Příloha: Situace s vyznačeným zájmovým územím a zakreslením sítí.  
Kopie žádosti o vyjádření k podzemním sítím.

Počet příloh: 2

Počet listů příloh: 2

Spis. znak: 6.1.4.


Označení:

**TEPVOS, spol. s r.o.**  
Královéhradecká 1566, 562 01 Ústí nad Orlicí  
IČ: 259 45 793, DIČ: CZ259 45 793  
tel.: 465 519 841, tepvos@tepvos.cz  
www.tepvos.cz


Obchodní firma registrovaná v obchodním rejstříku  
vedeném u Krajského soudu v Hradci Králové v oddílu C / 16762  
Bankovní spojení ČSOB, a.s. pobočka Ústí nad Orlicí  
Číslo účtu: 168 752 599/300



V.č. 113/2023

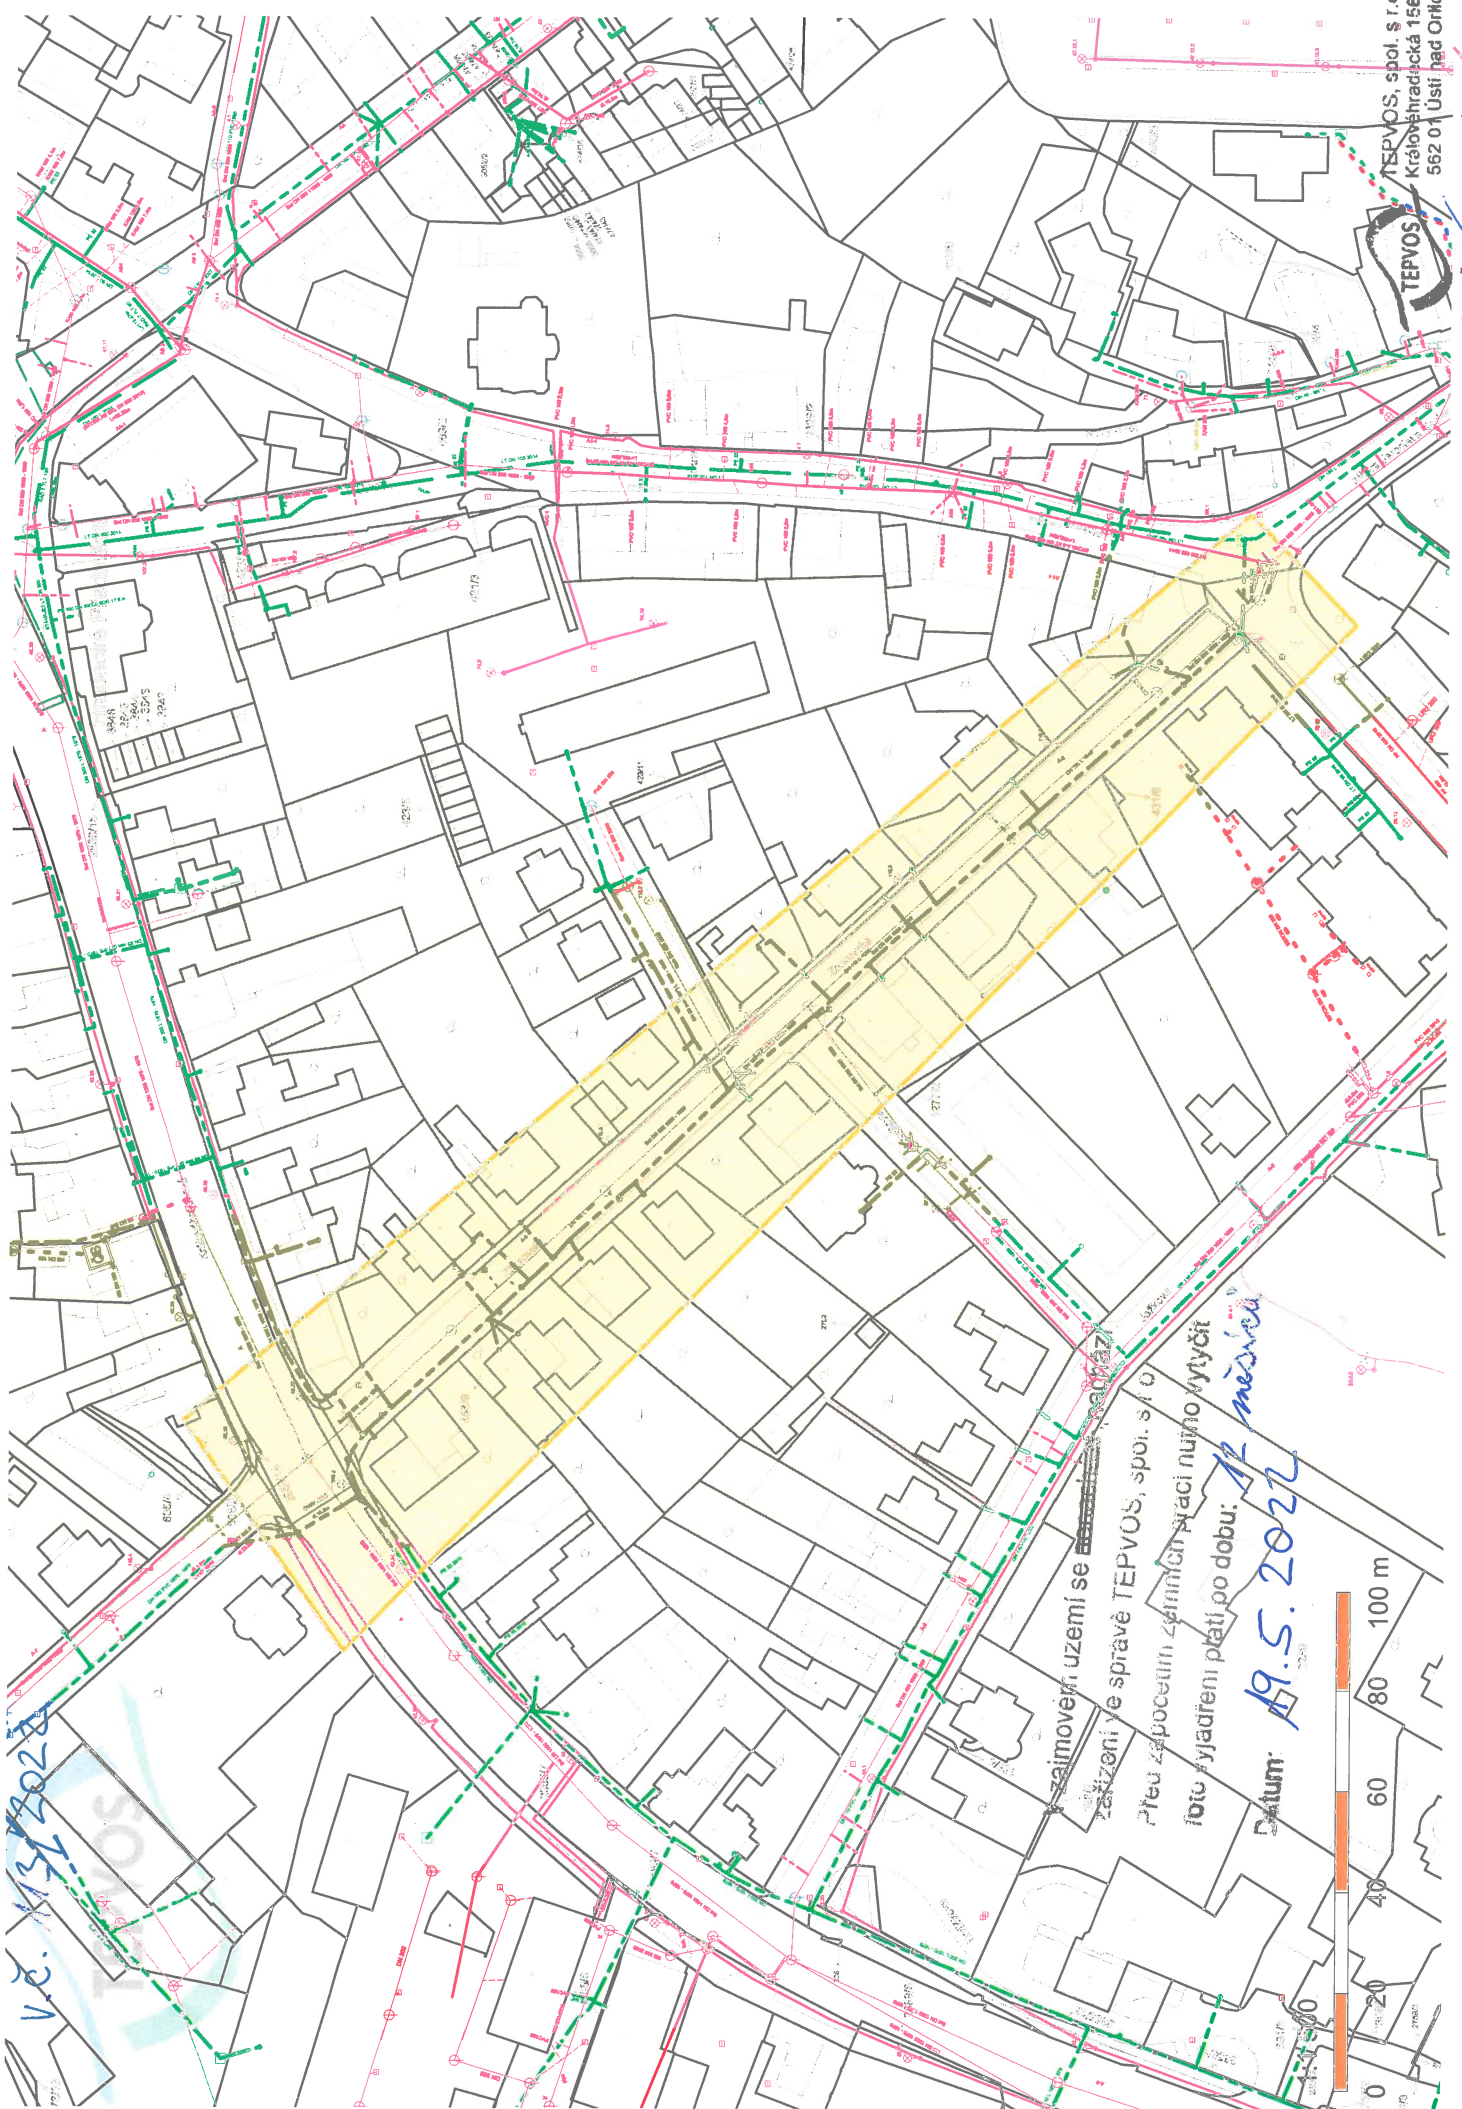

V zaimované části se  
zastavuje ve správě TEPVOS, spol. s r. o.  
Přes zastavování zaimované části nemožno vytyčit  
foto vyjádření platí po dobu: 12 měsíců  
Datum: 19.5.2022

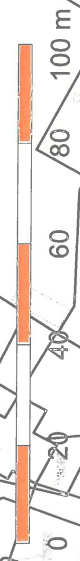


TEPVOS, spol. s r. o.  
Královhradecká 1566  
562 01 Ústí nad Orlicí  
-1- IČ: 25945793 DIČ: CZ25945793



## ŽÁDOST

o vyjádření k existenci - průběhu / napojení / přeložení / provádění nových sítí  
nebo projektové dokumentaci ve správě TEPVOS, spol. s r.o.

Služby pro naše město...

		H. Luxová Tepvos, spol. s r.o.	
Došlo: 11-05-2022		Skartační znak: 5	
C.ř. 611/2022		Skartační kůta: 5	
Počet listů: 1		Spisový znak: 6.1.2.	
Počet listů příloh: 1			

### Žádám tímto o vyjádření k:

- ☐ průběhu podzemních sítí ve správě TEPVOS, spol. s r.o. za účelem provádění zemních prací
- ☐ napojení na podzemní vedení ve správě TEPVOS, spol. s r.o.
- ☐ předložené projektové dokumentaci stavebního díla
- ☐ provádění přeložek inženýrských sítí ve správě TEPVOS, spol. s r.o.
- ☐ provádění nových inženýrských sítí ve správě TEPVOS, spol. s r.o.

**Upozornění: Vyjádření je primárně zasíláno v elektronické podobě na Vámi uvedenou e-mailovou adresu. Zaslání poštou nebo osobní převzetí pouze po předchozí dohodě.**

Naše vyjádření se týká následujících podzemních sítí: vodovodní řad, kanalizační stoka, veřejné osvětlení, světelná signalizace a rozvody tepla na území města Ústí nad Orlicí a přidružených katastrálních území. (Černovír, Dolní Houžovec, Gerhartice, Horní Houžovec, Hylváty, Kerhartice nad Orlicí, Knapovec a Oldřichovice)

### Žadatel:

Název organizace: **VODESTO s.r.o.** IČ: **04974468** DIČ: **CZ 04974468**  
Jméno žadatele: Zdenka Volná Telefon: 725 721 579  
E-mail: [zdenaka.volna@vodesto.cz](mailto:zdenaka.volna@vodesto.cz)  
Adresa sídla - ulice: Panská ČP: 79 Obec: Rychnov nad Kněžnou PSČ: 516 01

### Identifikace stavby:

<b>Název akce:</b> OBNOVA - VODOVOD V UL. ZBOROVSKÁ, (II ETAPA)	
Katastrální území: Ústí nad Orlicí	
Číslo dotčených parcel: 2689/14, 451/10	
Bližší označení místa - ulice: Zborovská	ČP: .....
Předpokládaný termín zahájení realizace díla:	.....
Předpokládaný termín ukončení realizace díla:	.....

**Odpovědná osoba:** /osoba odpovídající za dodržení podmínek vyjádření, kvalitu práce, stavbu, atd./  
Jméno žadatele: Jiří Šíma, DiS. Telefonní kontakt: 602 637 952

### Přílohy nutné k vydání vyjádření:

- situace s vyznačeným zájmovým územím stavby (zakreslení umístění stavby do katastrální mapy)
- zpracovaná projektová dokumentace stavby (případně další dokumenty – studie apod.)

### Informace:

Požadavky vydaného vyjádření budou příslušným úřadem zařazeny do podmínek stavebního povolení /SP/ územního souhlasu nebo dalších stupňů stavebního řízení uvedené akce.

**VODESTO s.r.o.** ②  
Panská 79  
516 01 Rychnov nad Kněžnou  
IČ: 04974468 DIČ: CZ04974468

V Ústí nad Orlicí dne: 11.5.2022

.....  
razítko a podpis žadatele

Byl(a) jsem poučen(a) o účelu zpracování svých osobních údajů a seznámen s konkrétními podmínkami, jimiž se zpracování řídí. Detailní informace o zpracování osobních údajů jsou dostupné na adrese <https://tepvos.cz/ochrana-osobnich-udaju/>

**TEPVOS, spol. s r.o.**  
Královéhradecká 1566, 562 01 Ústí nad Orlicí  
IČ: 259 45 793, DIČ: CZ259 45 793  
tel.: 465 519 841, [tepvos@tepvos.cz](mailto:tepvos@tepvos.cz)  
[www.tepvos.cz](http://www.tepvos.cz)

Obchodní firma registrovaná v obchodním rejstříku  
vedeném u Krajského soudu v Hradci Králové v oddílu C / 16762  
Bankovní spojení ČSOB, a.s. pobočka Ústí nad Orlicí  
Číslo účtu: 168 752 599/0300



