


Plynový kotel Viessmann

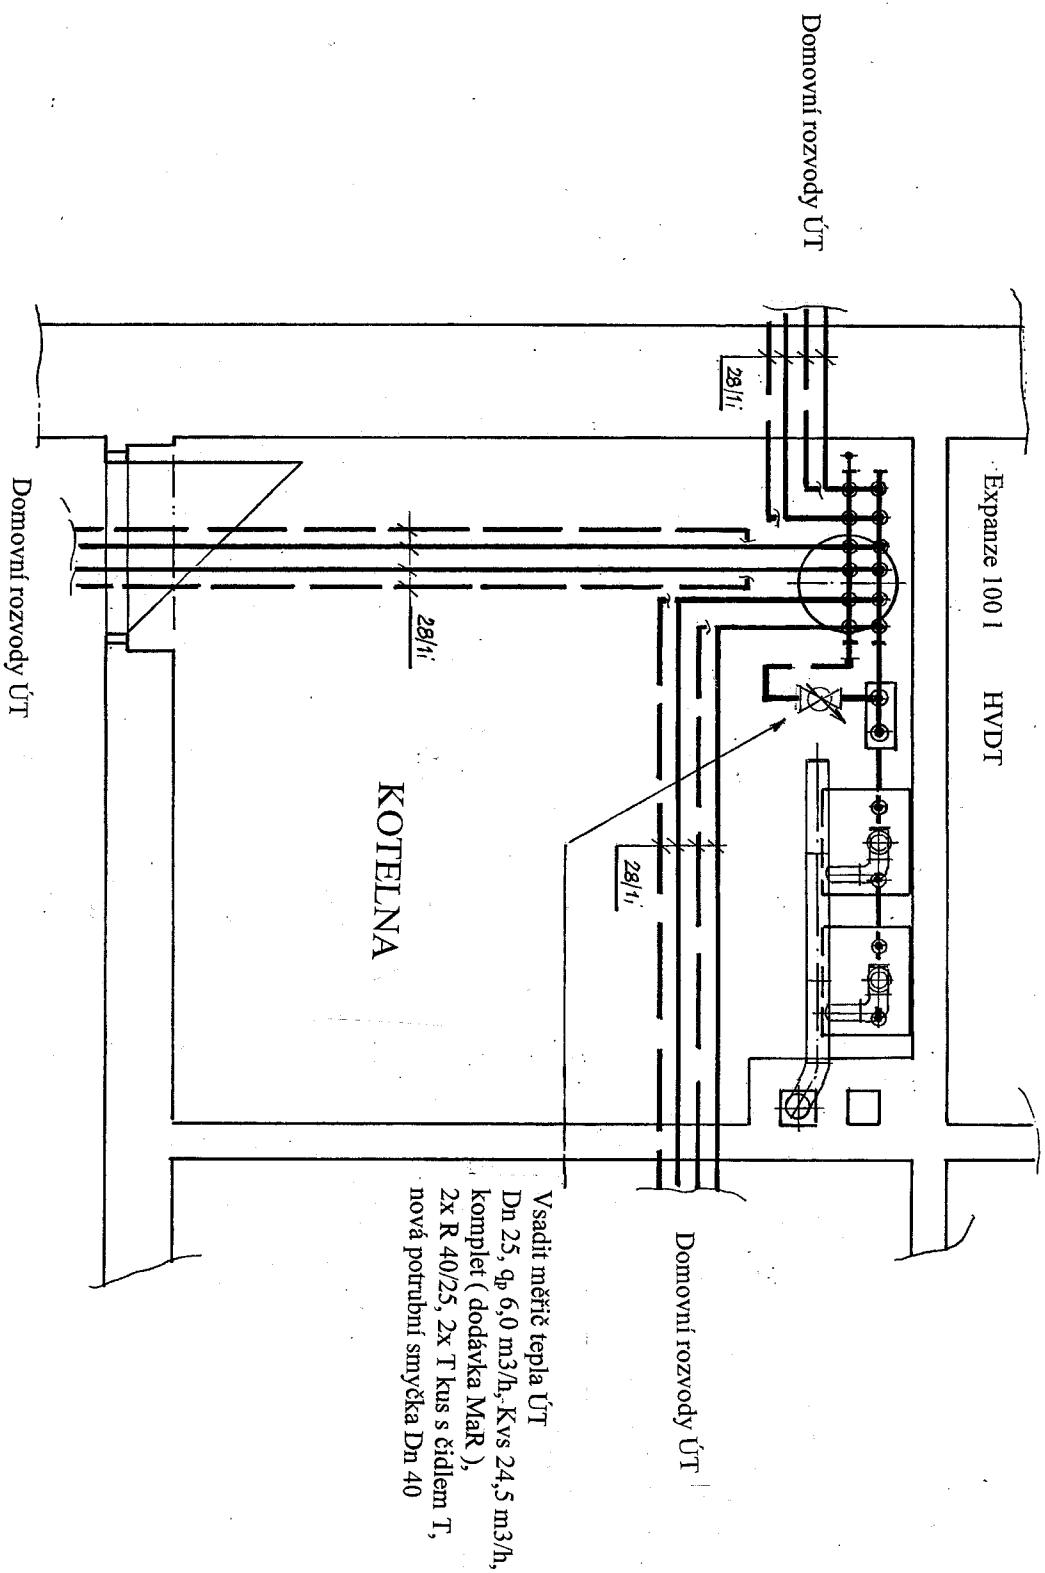

VYPRACOVAL :		ZODP. PROJEKTANT :	KONTROLOVAL :	ZAKÁZKOVÉ ČÍSLO :	VATOP - projekční kancelář Ing. Jan VAŠATA Slov. nár. povstání 627 566 01 Vysoké Mýto IČO : 11145692	
Ing. Jan Vašata		Ing. Jan Vašata		05 - 23		
OBEC : Ústí nad Orlicí		OKRES : Ústí nad Orlicí		FORMÁT :	2 A4	
INVESTOR : TEPVOS spol. s r.o., Královéhradecká čp. 1566, Ústí nad Orlicí MBERK				DATUM :	10 / 2023	
ANČE :				ÚČEL :	DPS	
INSTALACE MĚŘIČŮ TEPLA V DOM. KOTELNÁCH PROVOZOVANÉ FIRMOU TEPVOS, spol. s r. o. ÚSTÍ NAD ORLICÍ				MĚŘÍTKO :	1 : 25	
				ČÍS. OBJEKTU :	SOUPRAVA :	
PŘÍLOHA :				ČÍS. PŘÍLOHY :		
DŮM STARÉ OLDŘICHOVICE čp. 12				ÚT - 17		