


ROZVADĚČ RK1 - stávající

ROZVADĚČ RMT2

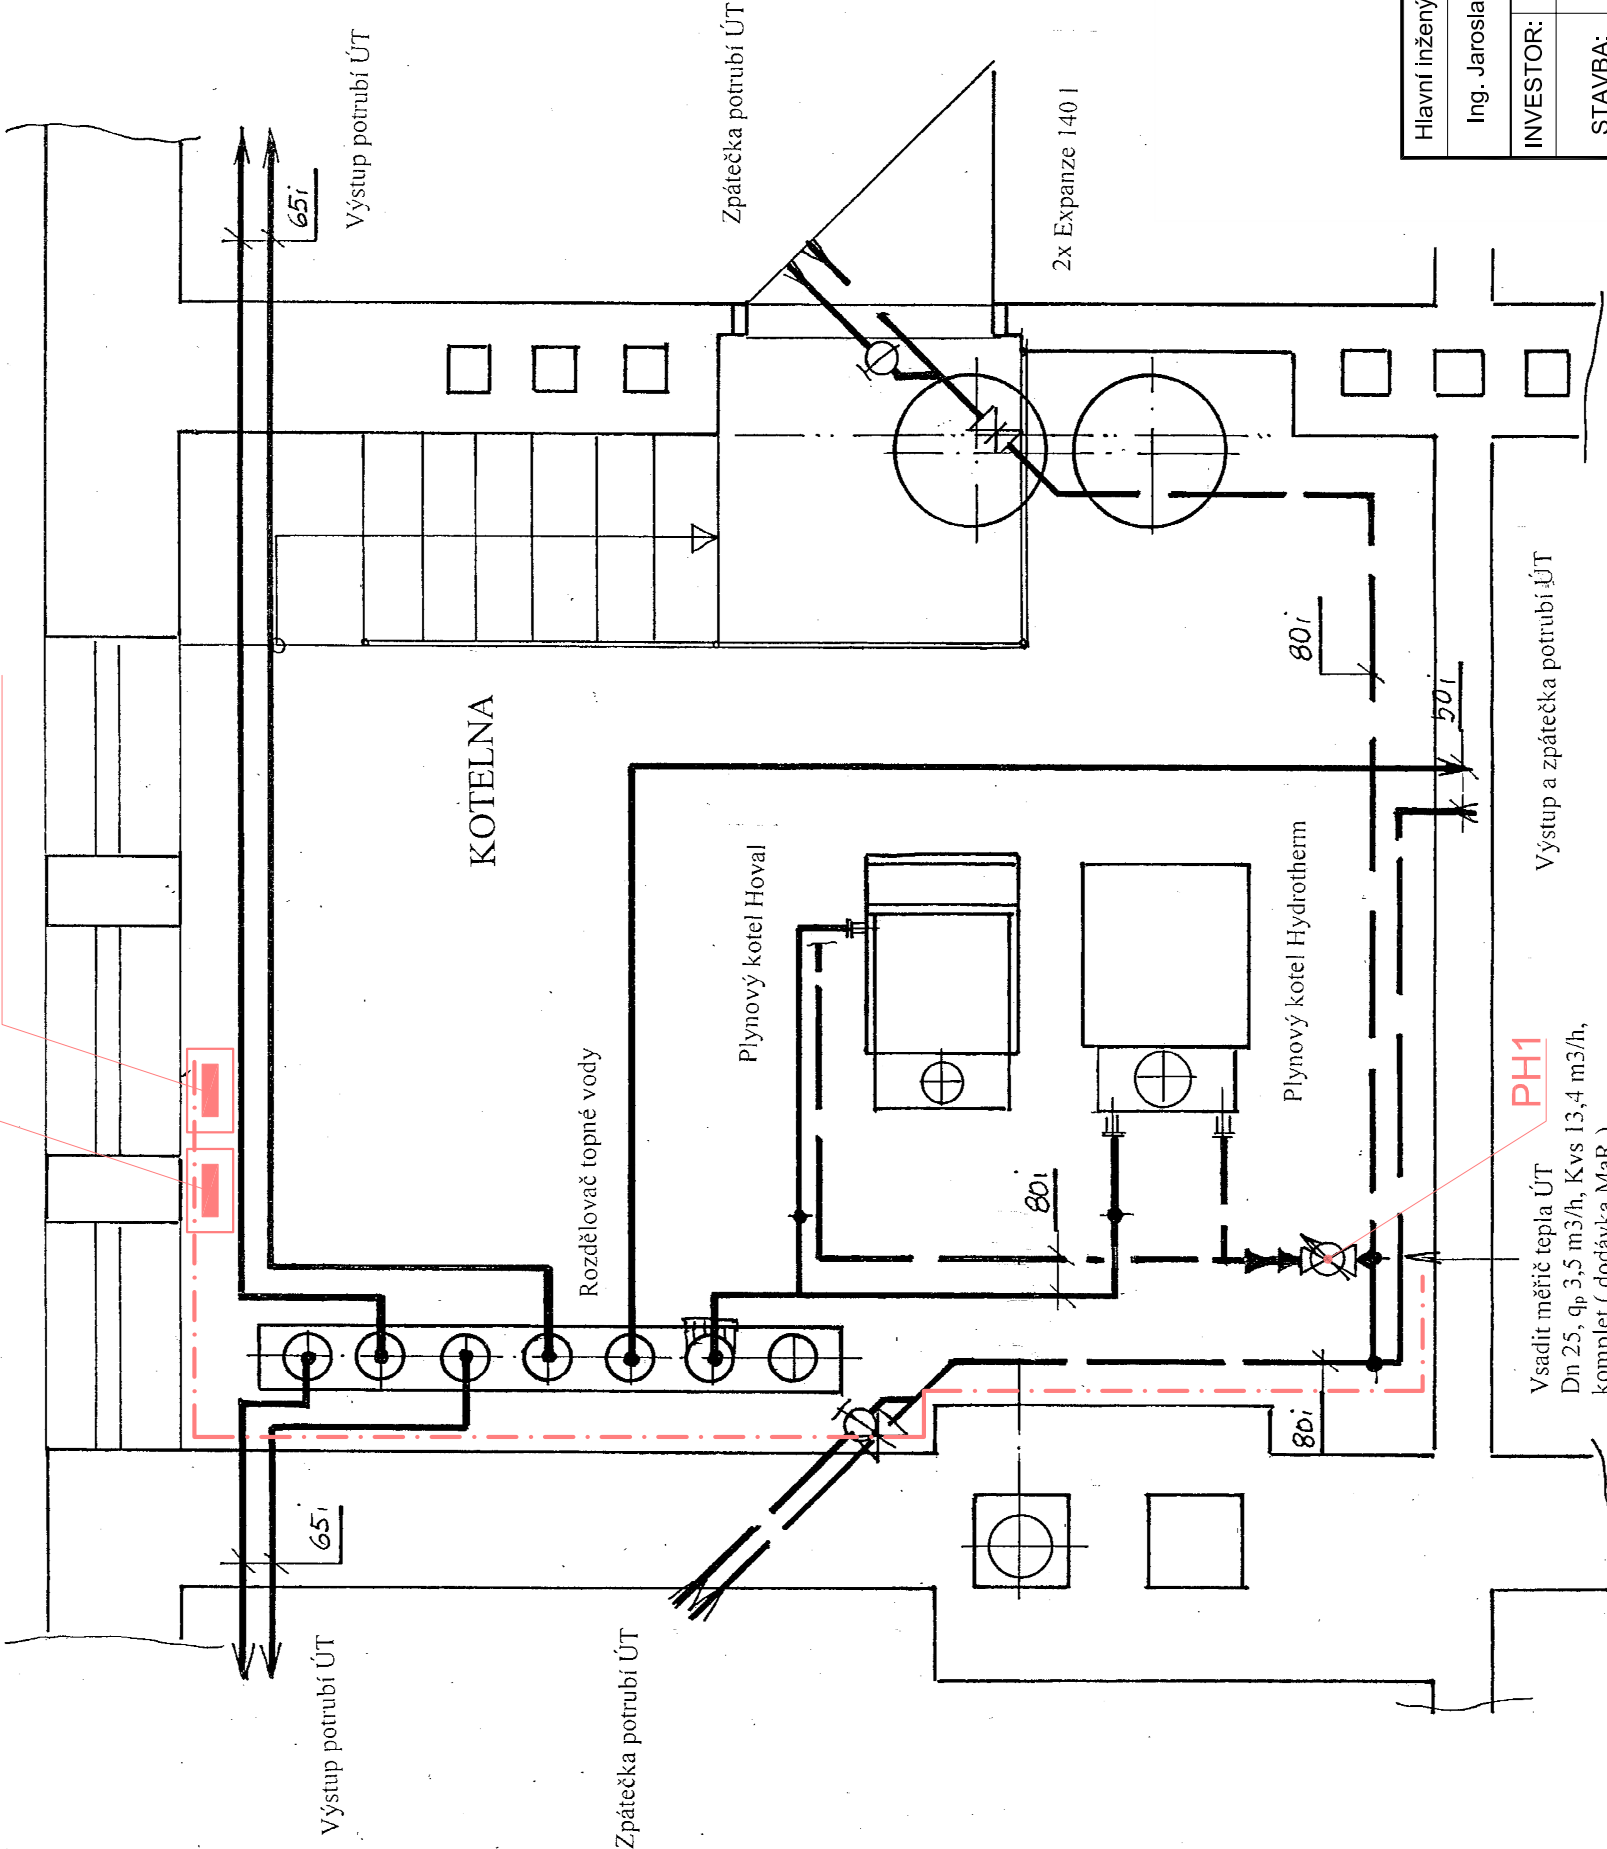


LEGENDA:

- Kabelová trasa
- Rozvaděč Elektro a MaR

POZNÁMKA:

- Kabely vedené v prostoru s technologickým zařízením budou uloženy ve stávajících kabelových žlábech a lištách, které budou případně upraveny a prodlouženy.

Hlavní inženýr projektu Ing. Jaroslav Fírbas		Vypracoval Ing. Jaroslav Fírbas	Kontroloval Ing. Jaroslav Fírbas	<div> INELSEV INELSEV ENERGIE s.r.o. Na Ležánkách 1813, 530 03 Pardubice tel./fax: 466 410 206</div>	
INVESTOR:	TEPVOS s.r.o., Královéhradecká 1566, Ústí nad Orlicí			ČÍSLO ZAKÁZKY	2493002
STAVBA:	INSTALACE MĚŘIČŮ TEPLA V DOM. KOTELNÁCH PROVOZOVANÉ FIRMOU TEPVOS, S.R.O. ÚSTÍ NAD ORLICÍ			STUPEŇ PD	DPS
OBJEKT:	KOTELNA DOMU MAZÁNKOVA čp. 683			FORMÁT	2A4
PROFESE:	MĚŘENÍ A REGULACE			MĚŘÍTKO	1:25
PŮDORYS KOTELNY				DATUM	03.2024
				MR9	