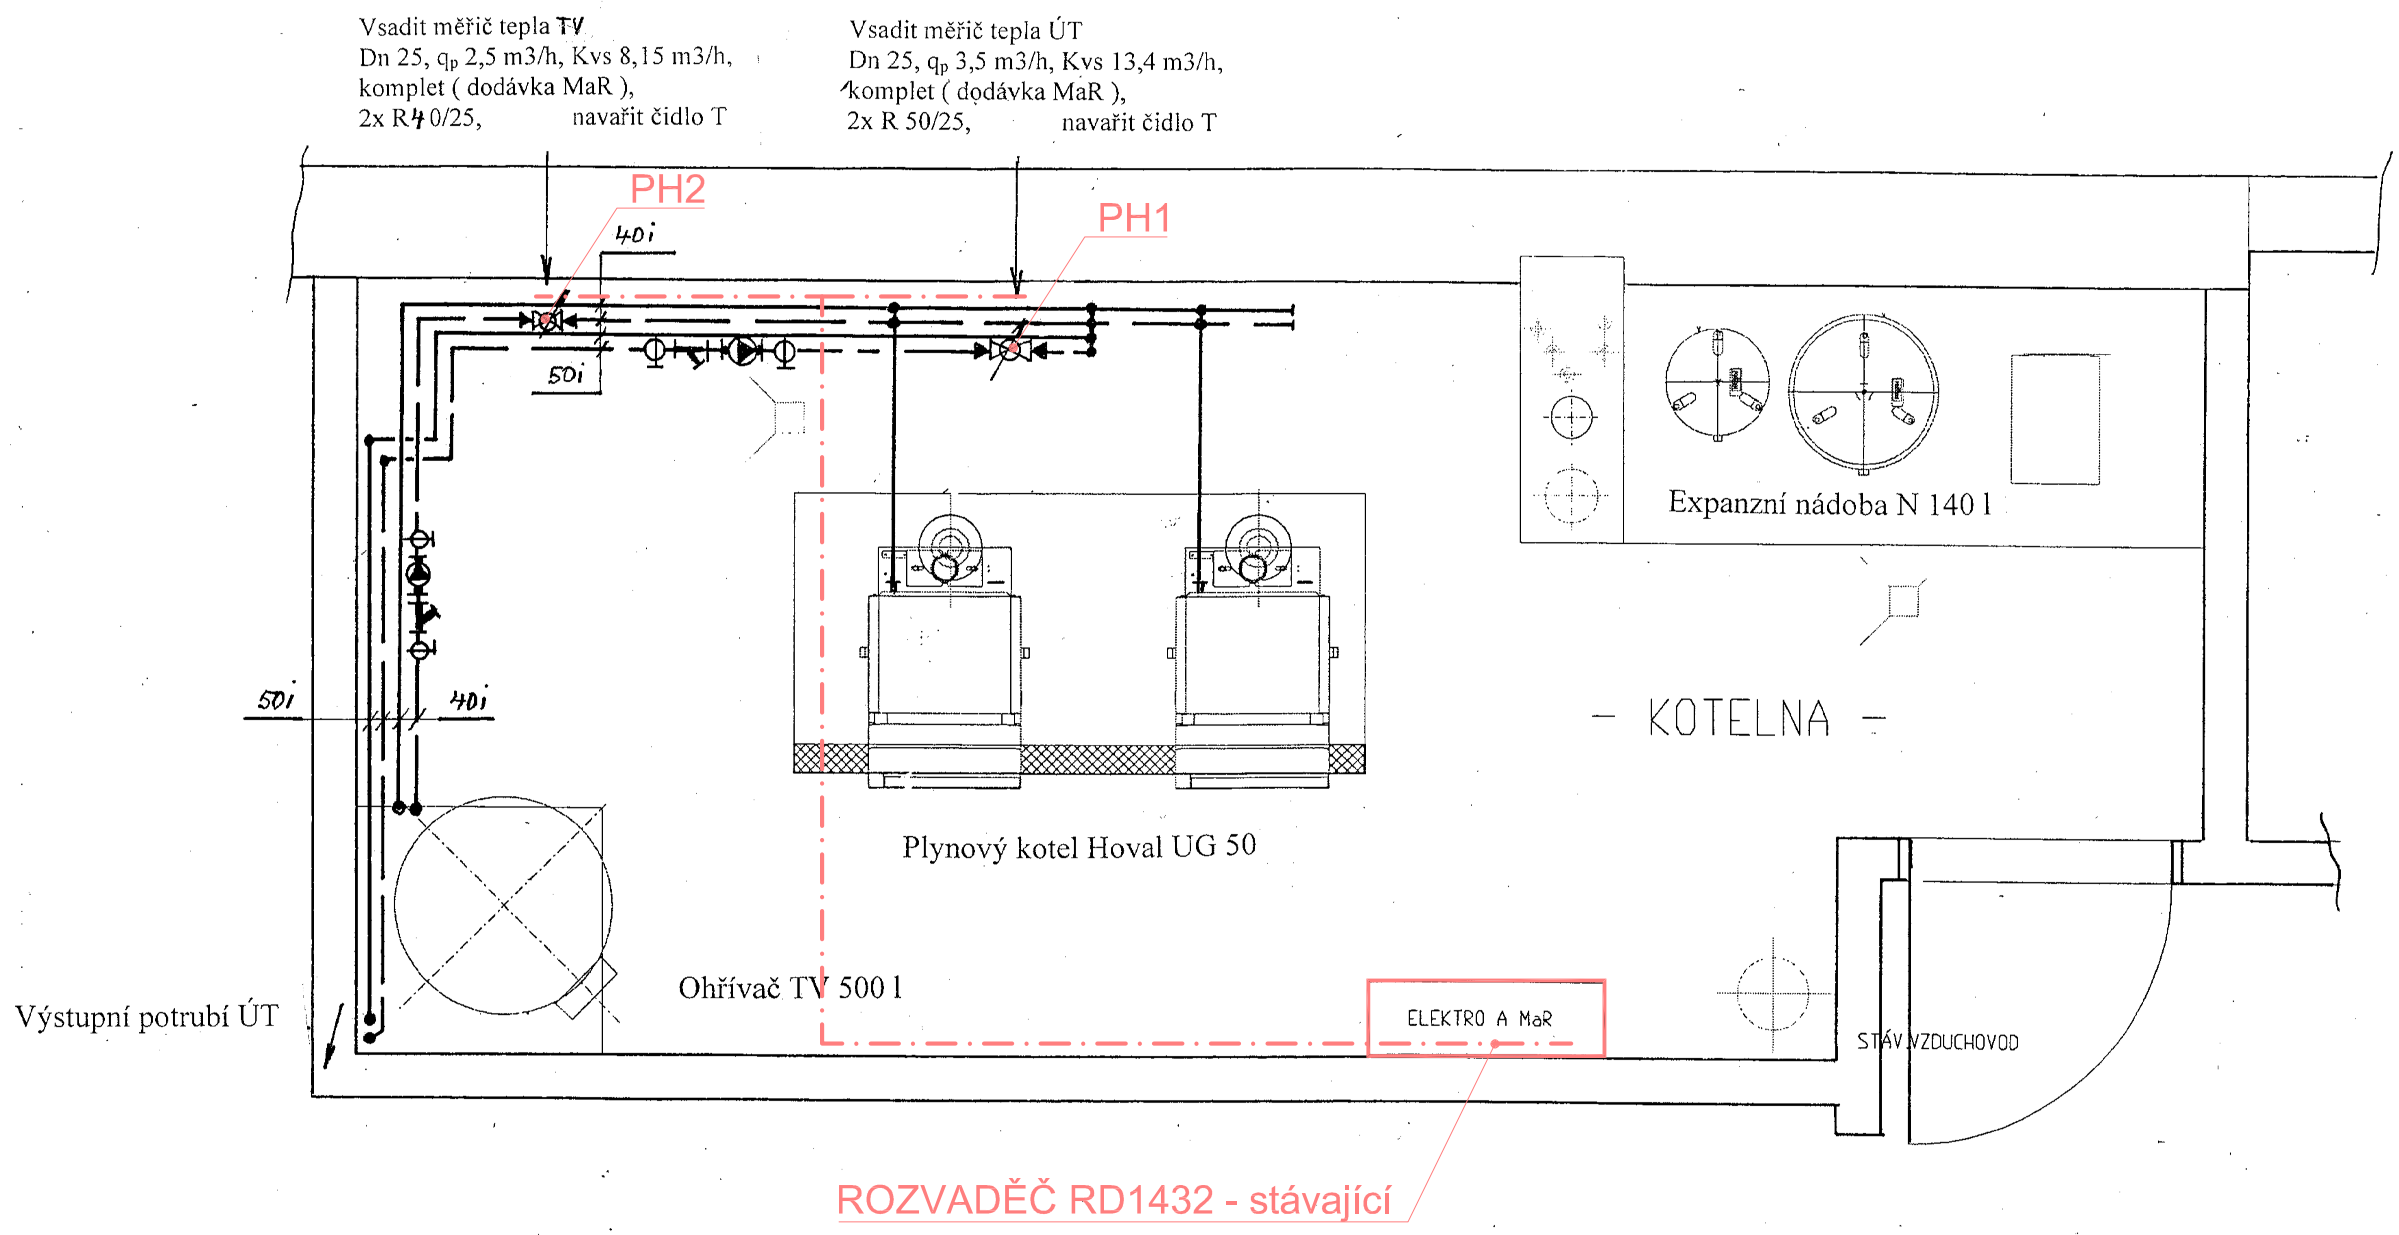

LEGENDA:

Kabelová trasa

Rozvaděč Elektro a MaR

POZNÁMKA:

- Kabely vedené v prostoru s technologickým zařízením budou uloženy ve stávajících kabelových žlabech a lištách, které budou případně upraveny a prodlouženy.

Hlavní inženýr projektu	Vypracoval	Kontroloval	INELSEV ENERGIE s.r.o. Na Ležánkách 1813, 530 03 Pardubice tel./fax: 466 410 206
Ing. Jaroslav Firbas	Ing. Jaroslav Firbas	Ing. Jaroslav Firbas	

INVESTOR:	TEPVOS s.r.o., Královehradecká 1566, Ústí nad Orlicí	ČÍSLO ZAKÁZKY	2493002
STAVBA:	INSTALACE MĚŘIČŮ TEPLA V DOM. KOTELNÁCH PROVOZOVANÉ FIRMOU TEPVOS, S.R.O. ÚSTÍ NAD ORLICÍ	STUPEŇ PD	DPS
		FORMÁT	2A4
OBJEKT:	KOTELNA DOMU NA PLÁNI čp. 1432	MĚŘÍTKO	1:25
PROFESE:	MĚŘENÍ A REGULACE	DATUM	03.2024
PŮDORYS KOTELNY		MR2	