



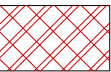
PŘÍČNÝ ŘEZ - NOVÝ STAV

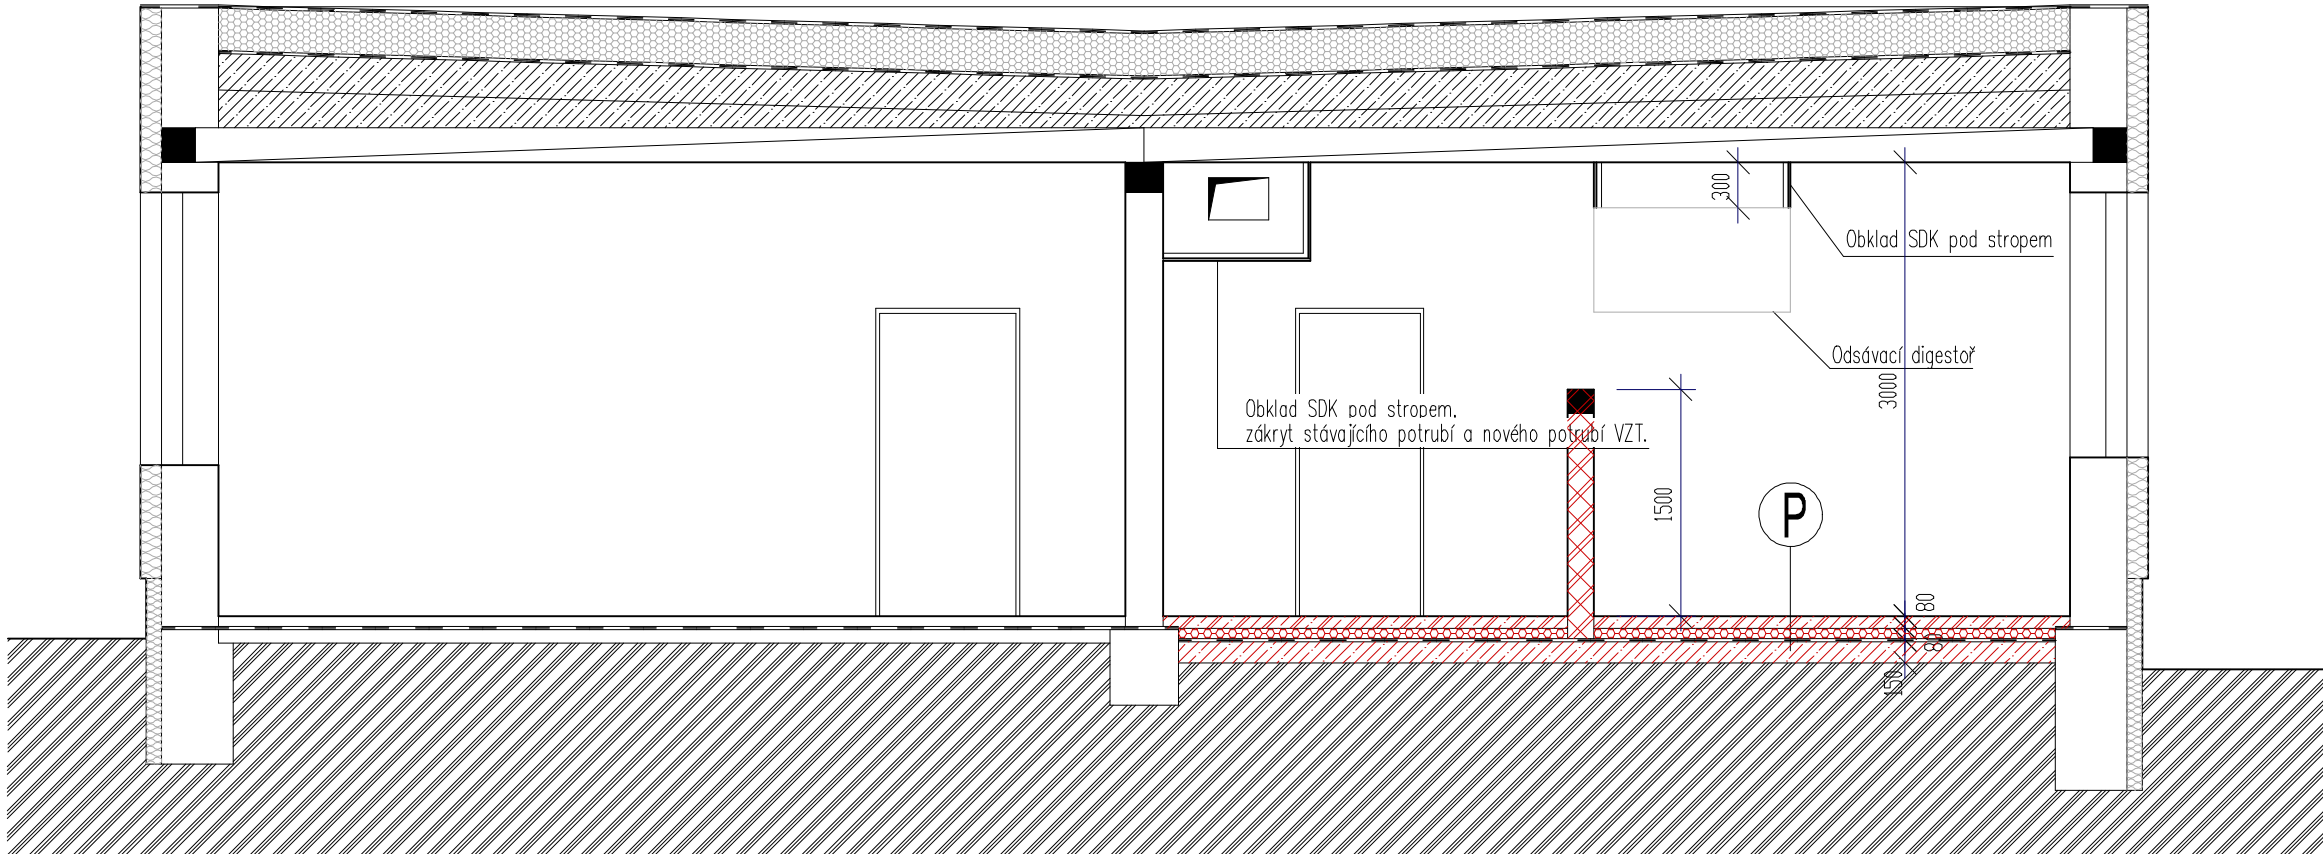


P SKLADBA PODLAHY

- keramická dlažba do tmele tl. 15 mm
- hydroizolační stěrka tl. 2 mm
- betonová mazanina se sítí tl. 80 mm
- separační fólie
- EPS 150 S tl. 80 mm
- modifikovaný asf. pás tl. 3,5 mm
- asf. penetrační nátěr
- betonová mazanina se sítí tl. 150 mm

LEGENDA HMOT

-  stávající konstrukce
-  zdivo z tvárnic Porotherm 17,5 Profi

<div>Ing. Pavel Vacek, PROJEKČNÍ KANCELÁŘ PRO POZEMNÍ STAVBY</div> <div>Vrbová 655, Ústí nad Orlicí, 562 01 IČ:49312570</div> <div>tel: 465 523 662 e-mail: vacek@cominnet.cz</div>			<div><div>projekční kancelář</div><div>KOMPLET</div></div> <div>www.projekt-komplet.cz</div>	
VEDOUČÍ PROJEKTU		VYPRACOVAL	ZODPOVĚDNÝ PROJEKTANT PROFESE	
ING. P. VACEK		ING. P. VACEK	ING. P. VACEK	
INVESTOR			DATUM	červen 2023
Město Ústí nad Orlicí, Sychrova 16, 562 24 ÚSTÍ NAD ORLICÍ				
MÍSTO STAVBY			STUPEŇ PD	DPS
Na Výsluní 200, 562 01 Ústí nad Orlicí, parcela st. 2631, k.ú. Ústí nad Orlicí				
STAVBA			MĚŘÍTKO	1 : 50
			Č.ZAKÁZKY	
			ČÍSLO KOPIE	ČÍSLO VÝKRESU
ČÁST				
D 1.1 Architektonické a stavebně technické řešení				
OBSAH				D 1.1 b) 3
PŘÍČNÝ ŘEZ				