
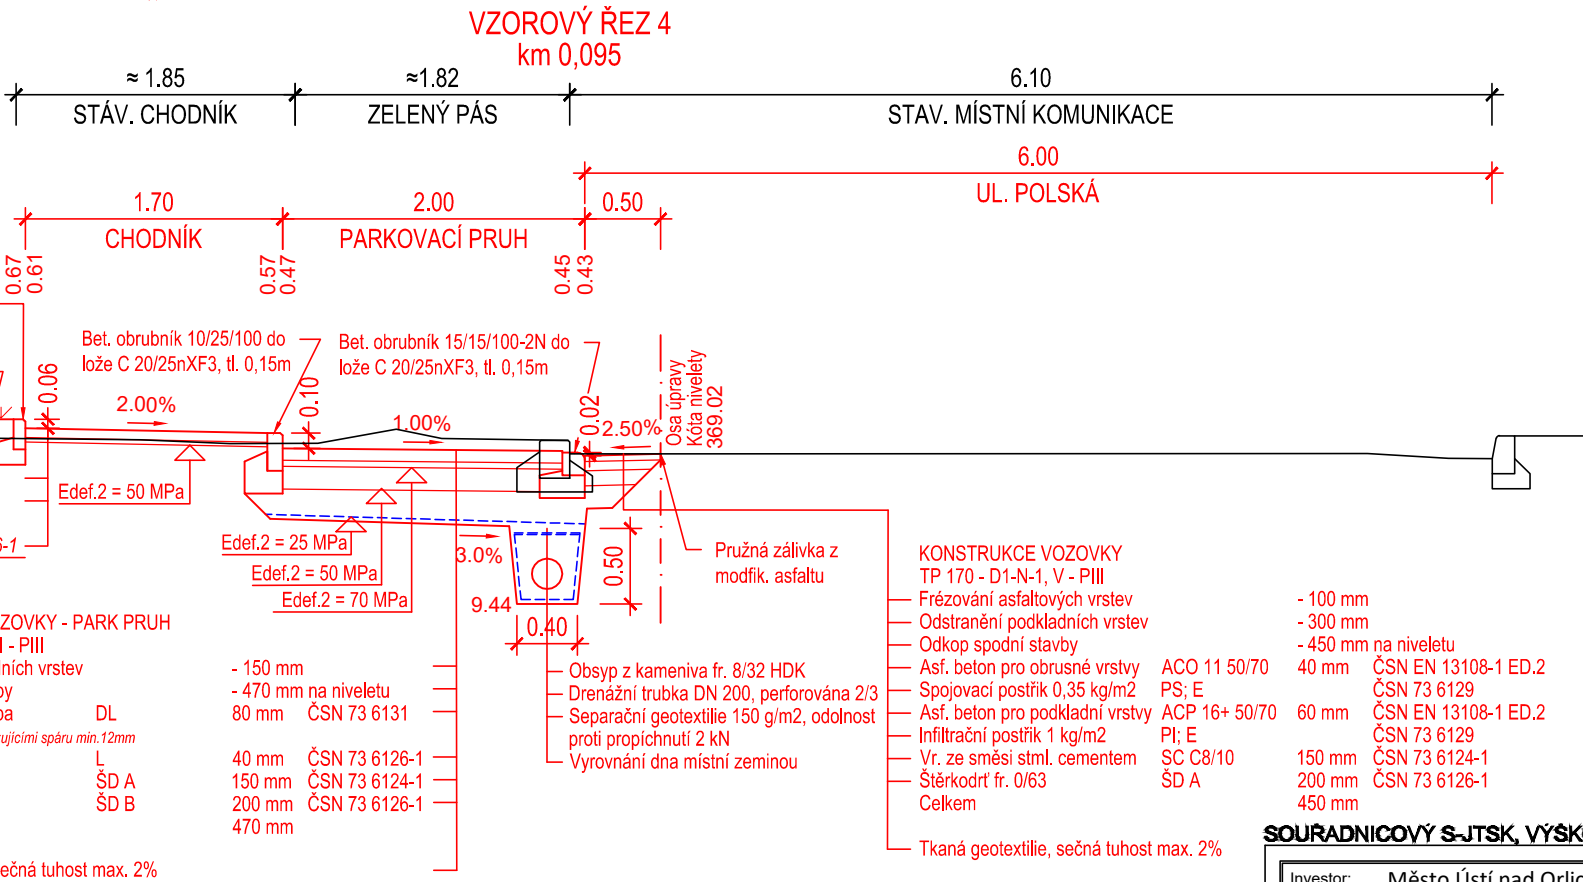


VZOROVÉ ŘEZY

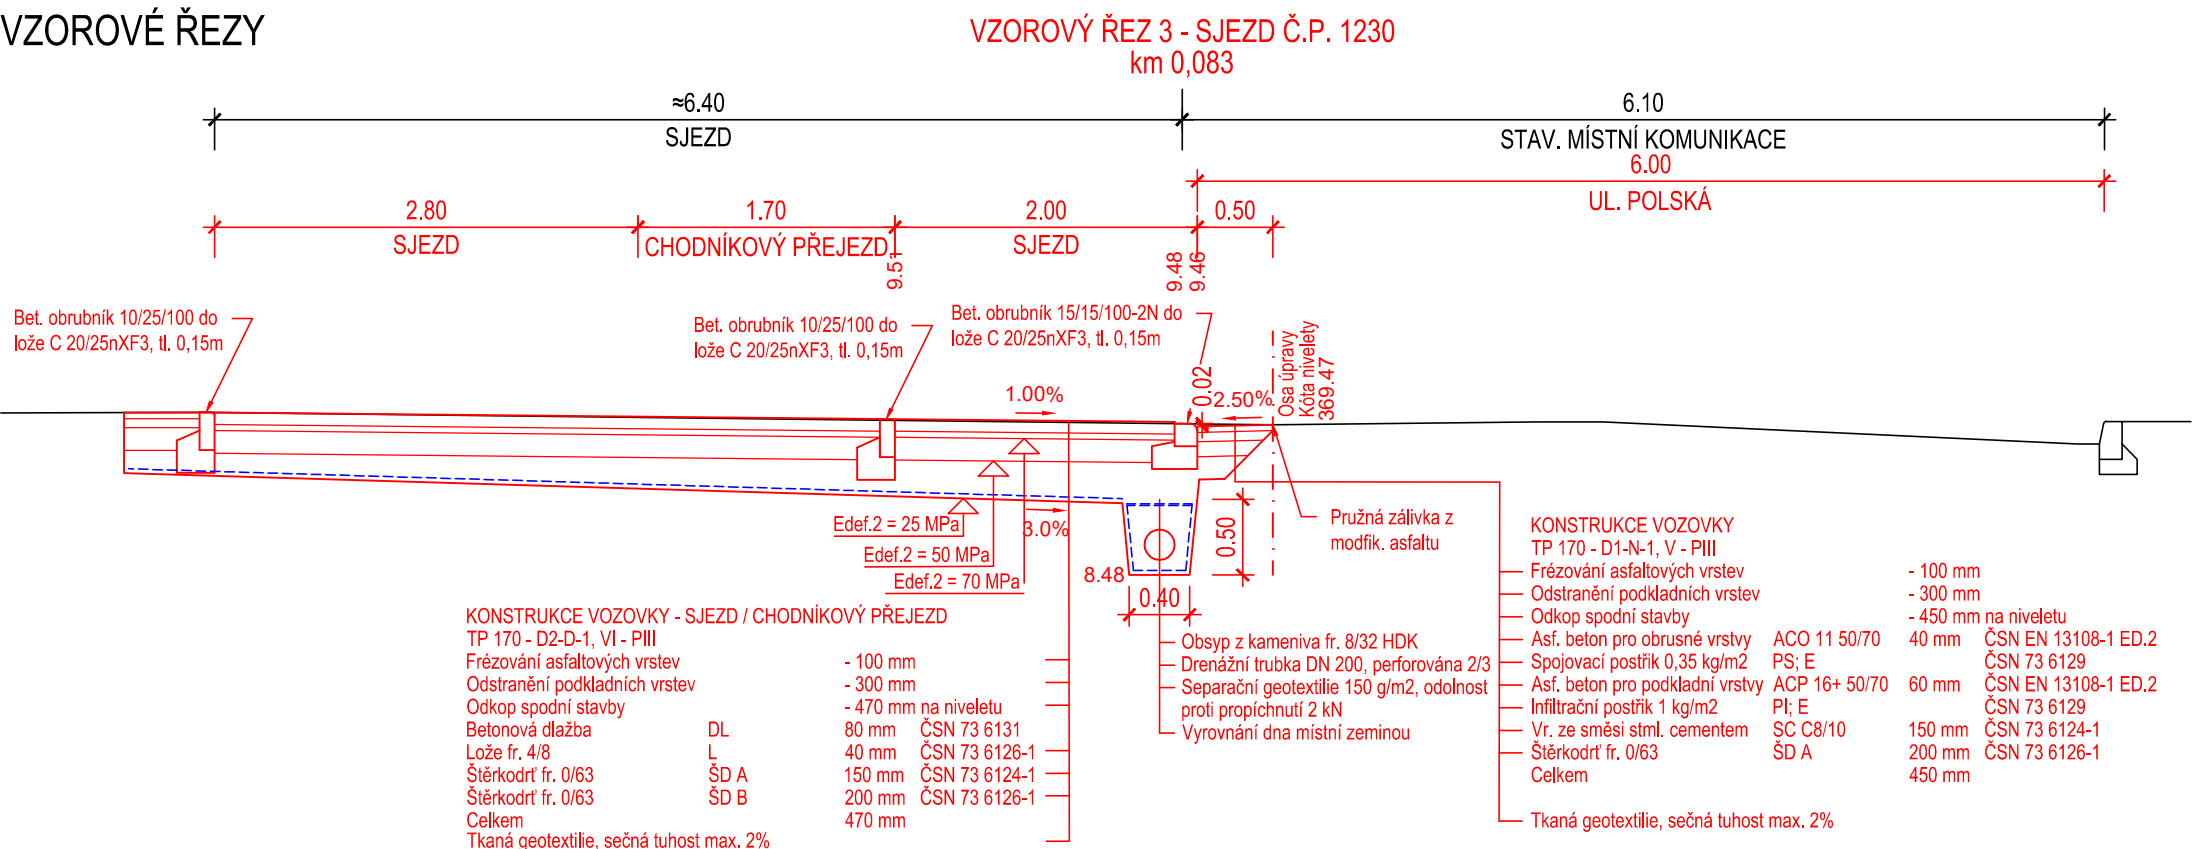

POZNÁMKY:

Provádění jednotlivých konstrukčních vrstev se řídí platnými normami ČSN.
Konstrukce vozovky je navržena dle katalogu vozovek v TP 170 „Navrhování vozovek pozemních komunikací“.
Návrh odpovídá zatížení a intenzitě dopravy dle charakteru a dopravního významu komunikace.
Napojení staré a nové konstrukce vozovky bude provedeno pomocí přesahů nové konstrukce na stávající.

SOURADNICOVÝ S-JTSK, VÝŠKOVÝ SYSTÉM BpV					
Investor: Město Ústí nad Orlicí Sychrova ulice 16 562 24 Ústí nad Orlicí IČ: 00279676		Stavba: Podélná parkovací místa v ul. Polská, Ústí nad Orlicí		Projektant: Ing. Ondřej Kaplan	
Kraj: Pardubický		Obec: Ústí nad Orlicí		Vypracoval: Ing. Ondřej Kaplan	
Datum vydání:		Stupeň: DUR+DSP		Schválil: Ing. Ondřej Kaplan	
Hlavní projektant:		Název přílohy: VZOROVÝ ŘEZ		Č. zakázky: 23.11.01	
IMARI spol. s r.o. Herdovská 935, 198 00 Praha imariprojekt@seznam.cz		Form. A4:		Měřítko: 1:50	
				Paré č.:	Část: D.1.1
				Příloha č.: 4.2	