


Projekt „ ÚSTÍ NAD ORLICÍ – KANALIZACE A ČOV “			
Změnový list		ZL č. 1A-18	
Část A: OZNÁMENÍ ZMĚNY			
Komu:	TEPVOS, spol. s r.o.	Datum: 4.8. 2012	
Odesláno/			
	předáno:		
Stavební objekt (provozní soubor):	SO 1.40 - Přípojky NN		
Odkazy:	na specifikaci:		
	na výkresy:	Projektová dokumentace změny - RDS	
	na rozp. podklady:	Výkaz výměr změny	
	na jinou část smlouvy:		
ZMĚNA – popis změny: <u>Popis změny:</u> Přípojky NN – změna umístění napájecích u ČS3, ČS7, ČS9 Součástí oznámení změny je: 1) Stanovisko projektanta 2) Zákres změn do PD 3) Propočet nejvyššího cenového dopadu změny = plus 23 266,52 Kč bez DPH			
Oznámení vydává: Sdružení „ Ústí nad Orlicí – kanalizace a ČOV “			
Potvrzením oznámení změny uděluje objednatel pokyn pro fyzické provedení změny.			
Vyjádření dotčených:			
Za zhotovitele: Souhlasí - nesouhlasí „Sdružení pro Ústí nad Orlicí – - Kanalizace a ČOV“ Datum: Pobřežní 667/78 186 00 Praha 8		Za projektanta: Souhlasí - nesouhlasí Datum:  AQUA PROCON s.r.o. divize Praha Duželských lázní 12 170 00 Praha 7, ČR DIČ: CZ46964371	
Za správce stavby: Souhlasí - nesouhlasí ÚSTÍ NAD ORLICÍ - KANALIZACE A ČOV SPRÁVCE STAVBY d plus - projektová a inženýrská s.s. Jeremenkova 28, 772 00 Olomouc		Za objednatele: Souhlasí - nesouhlasí Datum:	

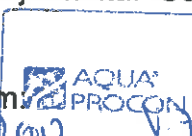

„Sdružení pro Ústí nad Orlicí-kanalizace a ČOV“
Pan Bronislav Hána
Pobřežní 667/78
186 00 Praha 8

Datum: 10. 09. 2012
 Vyřizuje: Ing. Sana Bahor, 737 206 974

Věc : Ústí nad Orlicí – kanalizace a ČOV
1A – Ústí nad Orlicí - kanalizace
Stanovisko projektanta ke změnovému listu č. 1A-18
SO 1.40 - Přípojky NN – Změna umístění napájecích bodů u ČS3,
ČS7, ČS9

Vážený pane,

na základě Vašeho požadavku Vám sdělujeme stanovisko projektanta ke změnovému listu č. 1A-18.

Po zpracování ZDS byly ze strany ČEZ Distribuce a.s. určeny nové napájecí body pro přípojky NN k ČS3, ČS7 a ČS9. Změnou umístění napájecích bodů došlo ke zkrácení přípojek NN z ČS3 a ČS9 a k prodloužení přípojek NN k ČS7. Celkem bylo v RDS oproti ZDS použito o 71m kabelu CYKY 4BX10 více a o 117 m kabelu AYKY 4BX16 méně.

Ve všech ČS kromě ČS5 došlo ke změně velikosti hl. jističů a to tak, aby odpovídaly příkonům použitých čerpadel.

Výše uvedené skutečnosti nemohl projektant v době zpracování ZDS předvidat,

Z výše uvedených důvodů se změnovým listem č. 1A-18 souhlasíme.

S pozdravem

Ing. Daniel Kozický

Sídlo Brno

AQUA PROCON s.r.o.
 Palackého tř. 12, 612 00 Brno
 Tel.: +420 541 426 011
 fax: +420 541 426 012
 e-mail: info@aquaprocon.cz

Divize Praha

AQUA PROCON s.r.o.
 Dukelských hrdinů 12, 170 00 Praha
 Tel.: +420 220 879 819
 fax: +420 226 712 140
 e-mail: info.praha@aquaprocon.cz

IČ: 46964371

DIČ: CZ46964371

Brno-venkov č. ú.: 24301-641/0100


Firma AQUA PROCON s.r.o. je zapsána v obchodním rejstříku vedeném Krajským soudem v Brně, oddíl C, vložka 6597

CS 3 - RDS

SP100 NA SLOUPU NN
NAPAJECÍ BOD
AYKY-J 4x16
r=7m
R3
RE3+RM3

CS3

CS 3 - ZDS

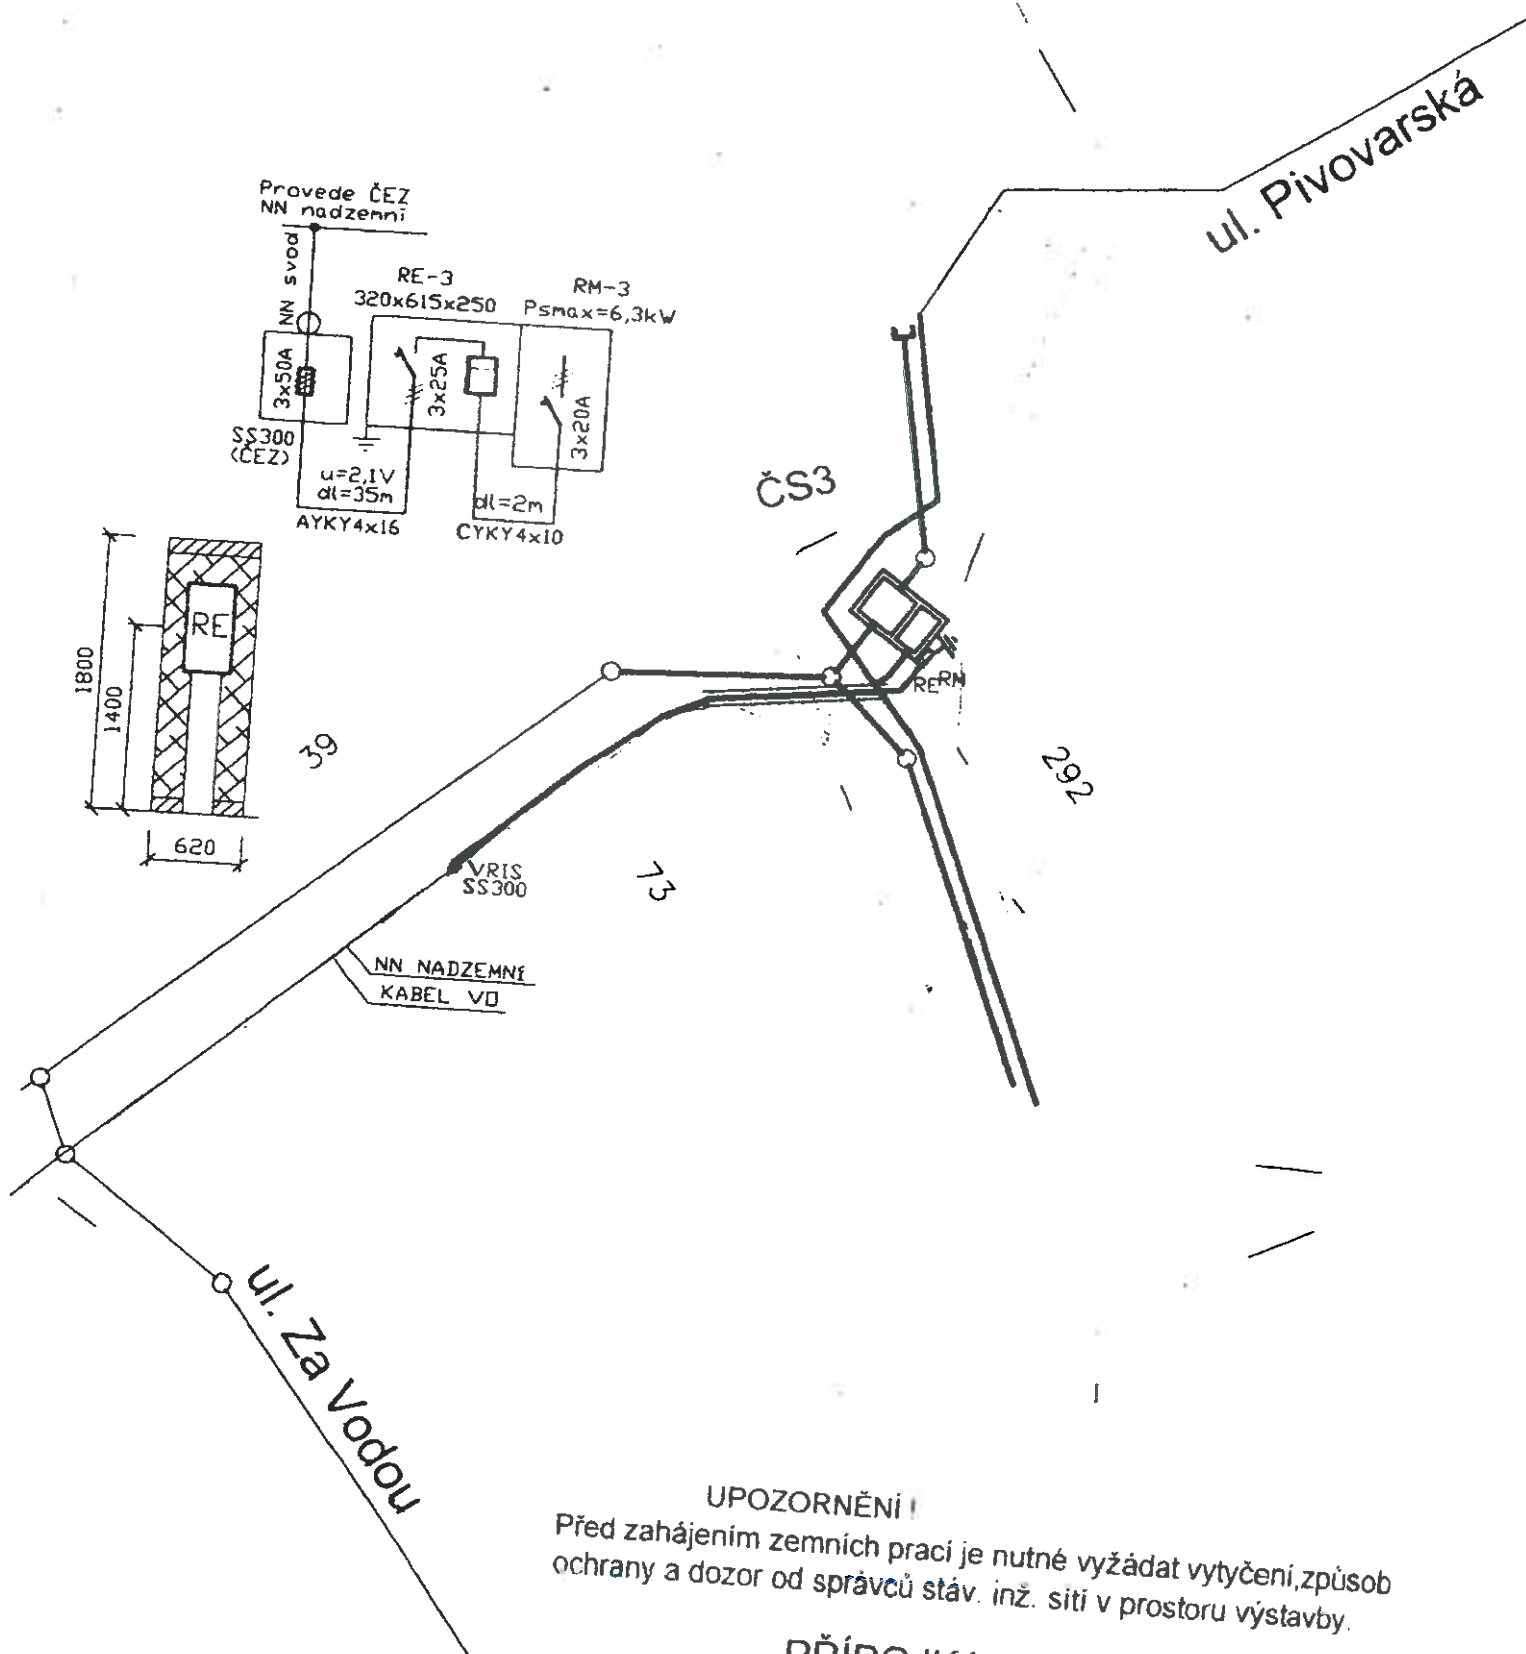


UPOZORNĚNÍ!


Před zahájením zemních prací je nutné vyžádat vytyčení, způsob ochrany a dozor od správců stáv. inž. sítě v prostoru výstavby.

PŘÍPOJKA NN PRO ČS-3, M1:500

ČS7 - RDS

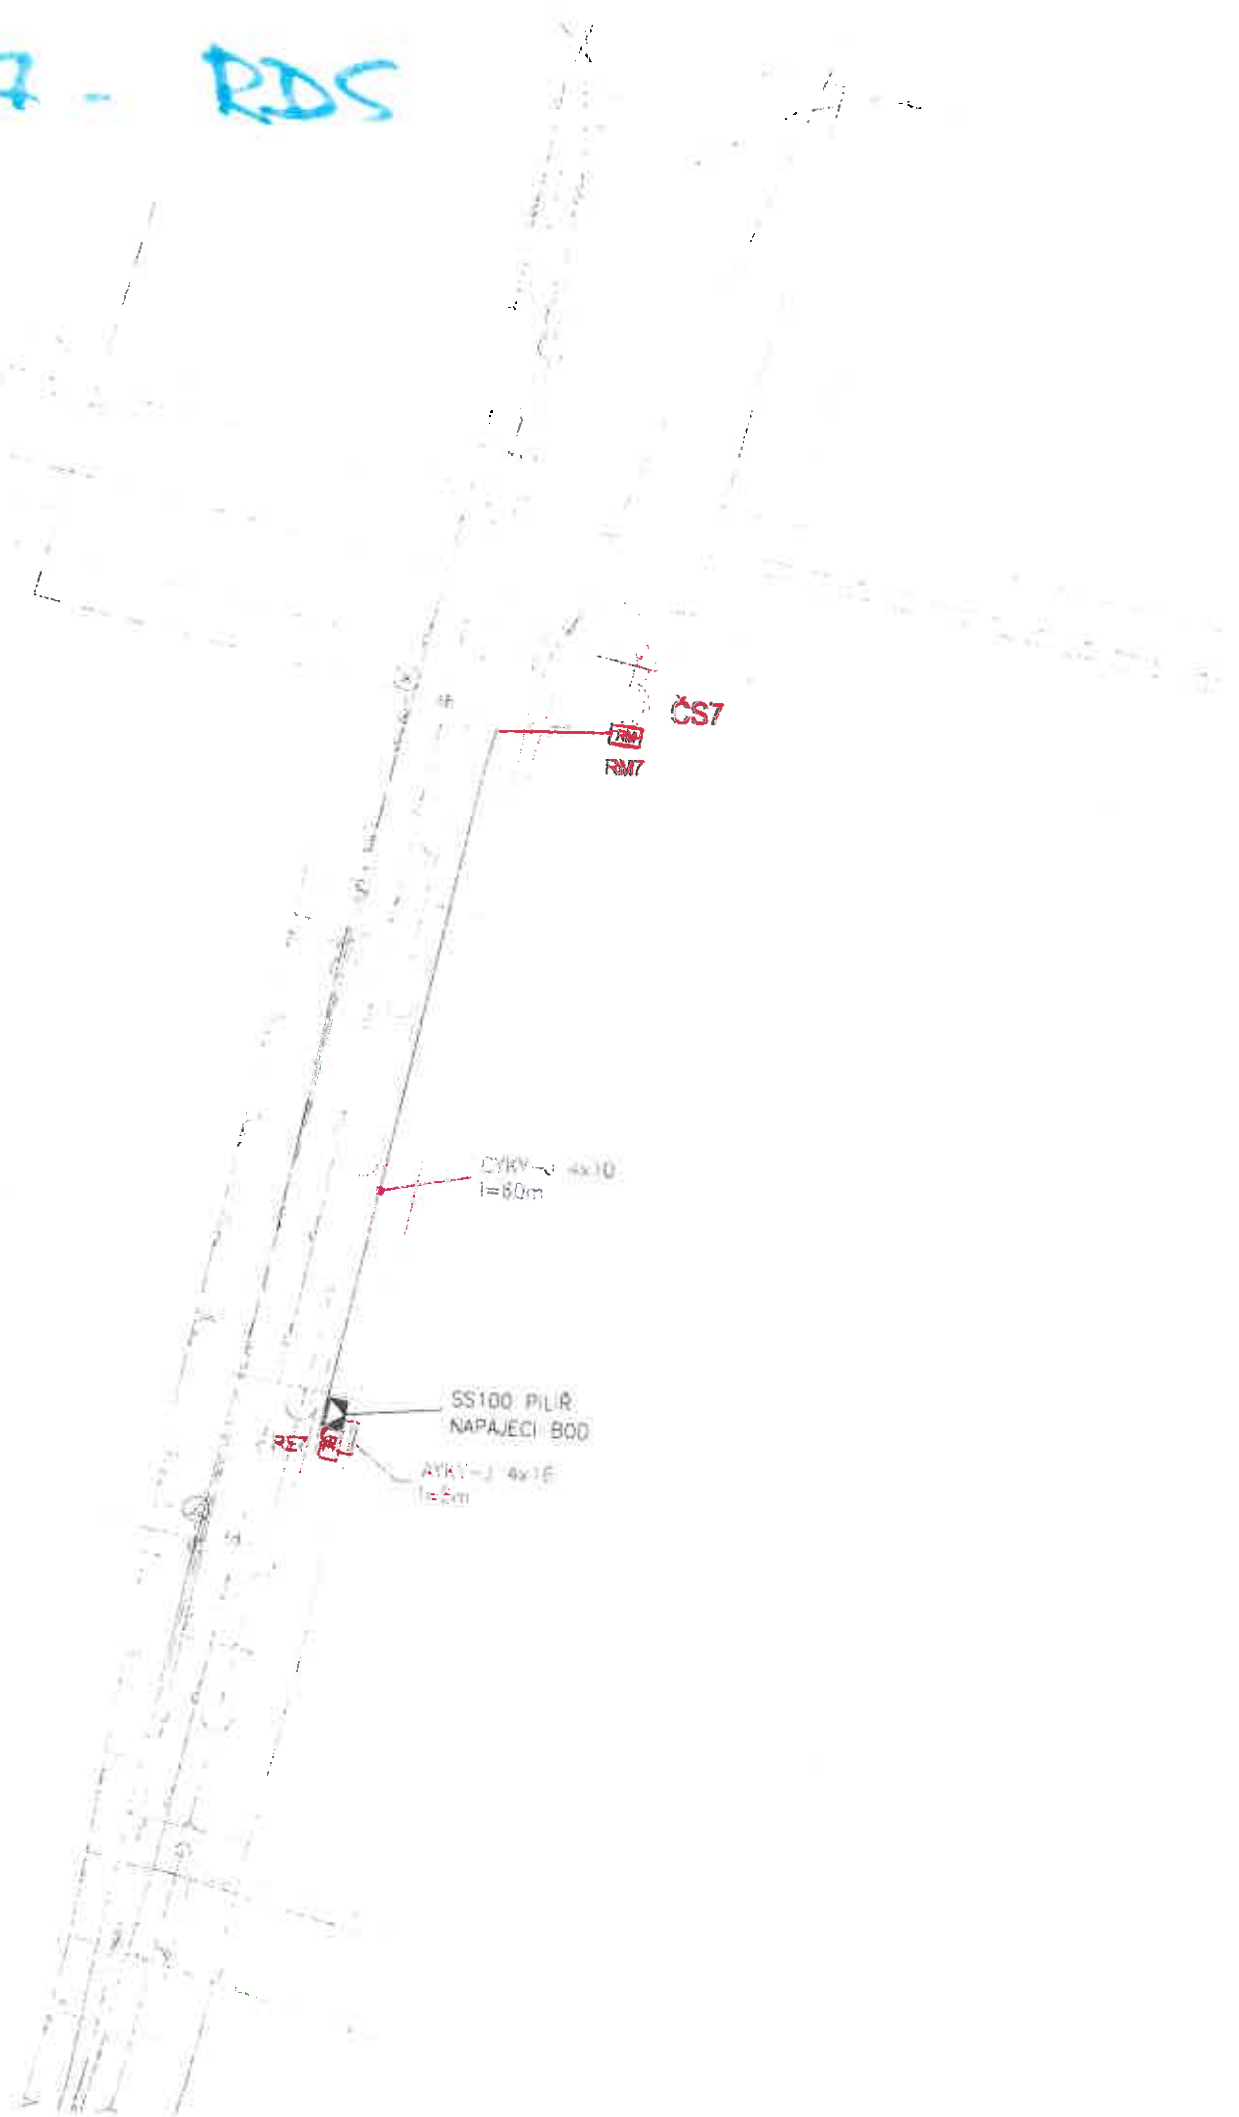

CS 7 - ZDS

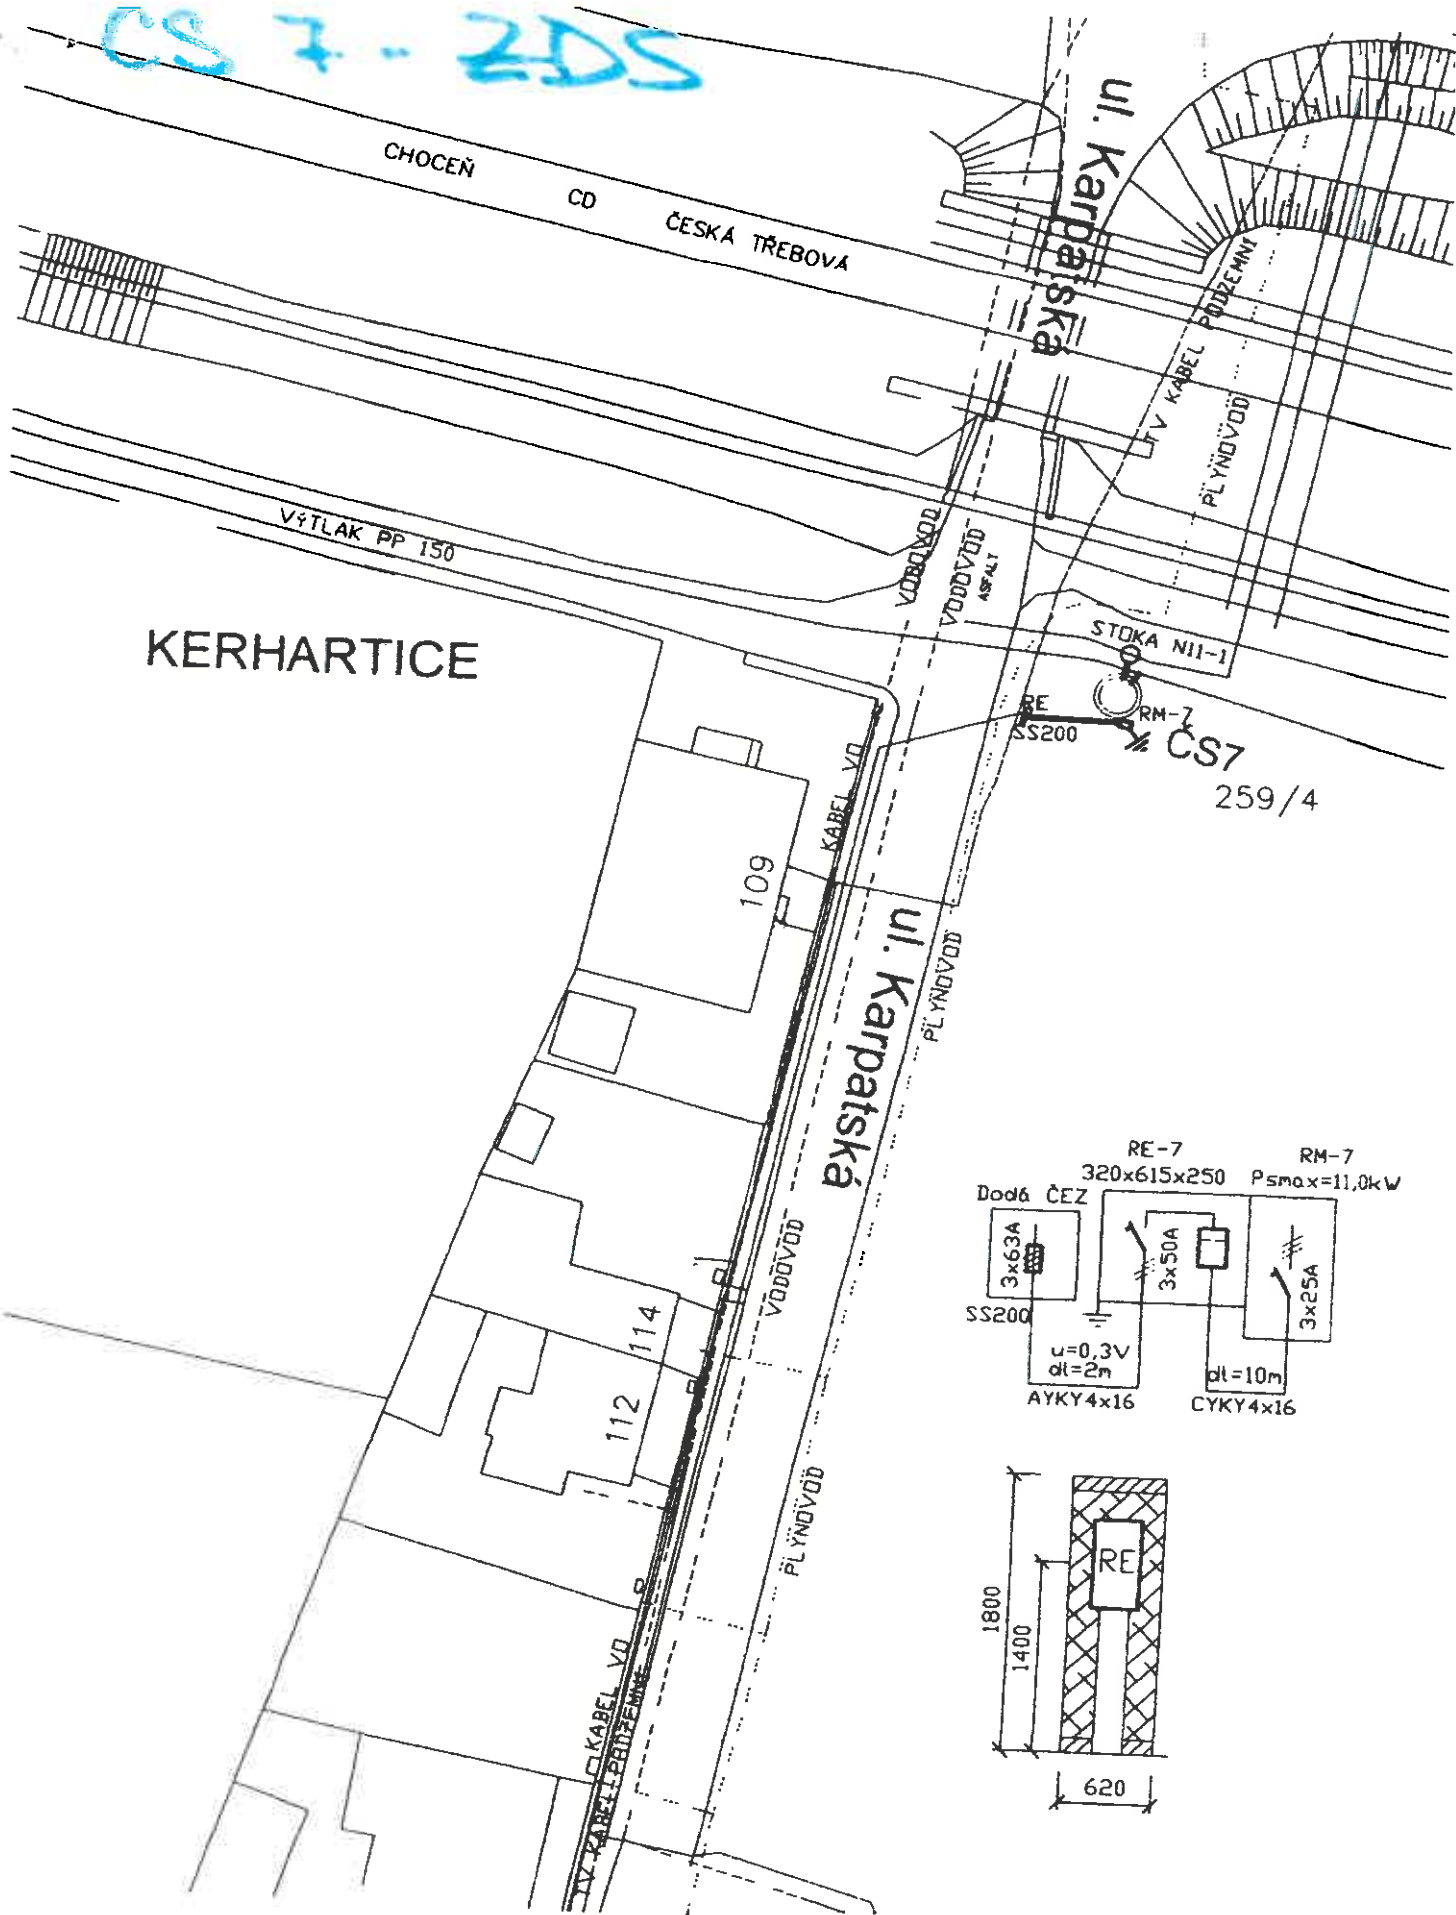

UPOZORNĚNÍ !

Před zahájením zemních prací je nutné vyžádat vytyčení, způsob ochrany a dozor od správců stáv. inž. sítí v prostoru výstavby.

PŘÍPOJKA NN PRO ČS-7, M1:500

ČS 9 - RDS


AYKY-- 4x16
i=5m

ČS9

RED RM9


R9

SS300
NAPAJECI BOD

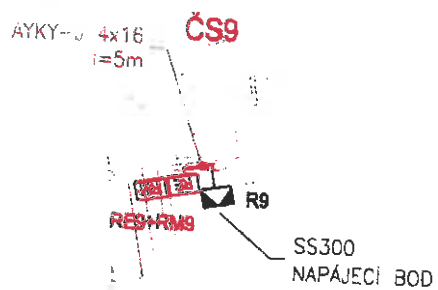

The diagram shows a cable route starting from a point labeled 'AYKY-- 4x16 i=5m'. A line leads to a red rectangular box labeled 'RED RM9'. From this box, a line goes to a small black square labeled 'R9'. Another line connects 'R9' to the text 'SS300 NAPAJECI BOD'. A red label 'ČS9' is positioned above the 'RED RM9' box. The main cable route is depicted as a series of parallel lines extending downwards and to the right, with several small circles along its length. To the right of the main route, there are three separate, short cable segments, each consisting of a line with a small circle at one end.

ČS 9 - ZDS

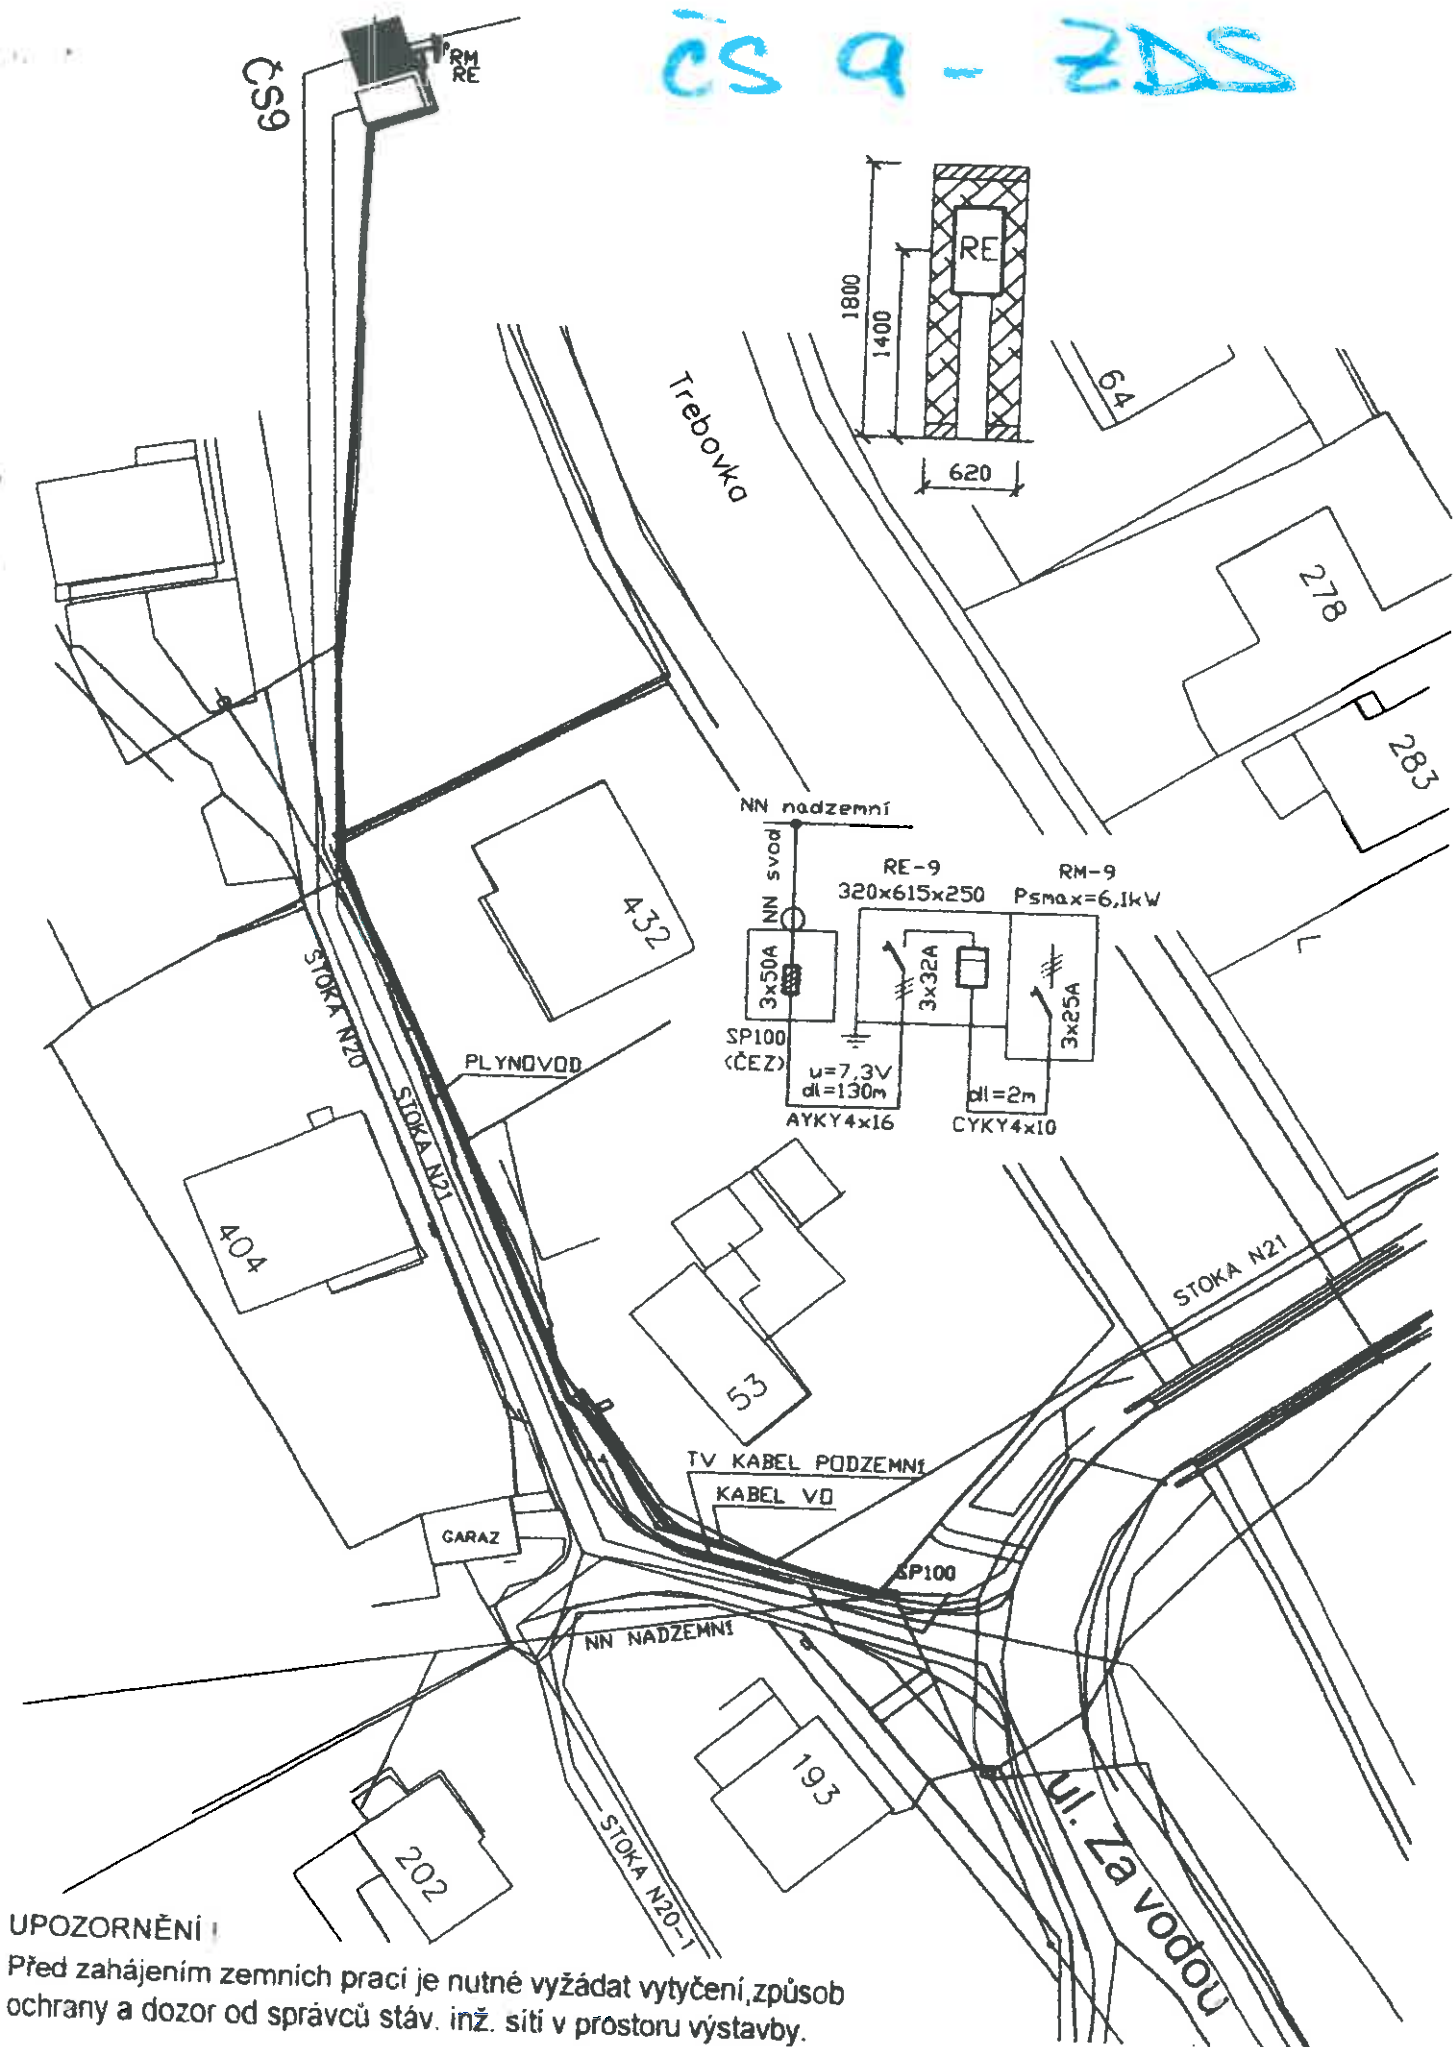

UPOZORNĚNÍ

Před zahájením zemních prací je nutné vyžádat vytyčení, způsob ochrany a dozor od správců stáv. inž. sítí v prostoru výstavby.

PŘÍPOJKA NN PRO ČS-9. M1:500

Pol.	Popis položky	m.j.	Množství ZDS	Množství RDS	Kód M33-2016	Jedn. cena Kč/m.j.	Celková cena rozdílu
SD 1.40 PŘÍPOJKY NN							
PŘÍPOJKA NN PRO ČS1							
Kabely a vodiče							
1	AYKY 4Bx16	m	15,00	30,00	15,000	124,70	1 870,50
2	CYKY 4Bx10	m	2,00	2,00	0,000		0,00
Kabely a vodiče celkem :							1 870,50
Rozvaděče, příslušenství							
3	Rozvaděč RE - 320x815x250 vč. jističe	kpl	1,00	1,00	0,000		0,00
4	Pojistky PH1-50A	kus	3,00	0,00	-3,000	153,90	-461,70
5	Pojistky PH1-35A	kus	0,00	3,00	3,000	113,05	339,15
6	Trubka tpo42	m	2,00	2,00	0,000		0,00
7	Nápojení kabelu na pojistky	kpl	1,00	1,00	0,000		0,00
8	Fe nosná konstrukce	kpl	1,00	1,00	0,000		0,00
9	Uzemnění	kpl	1,00	1,00	0,000		0,00
Rozvaděče, příslušenství celkem :							-122,55
Zemní a stavební práce elektro							
10	Zděný pilíř 620x1800x500 pro RE	kus	1,00	1,00	0,000		0,00
11	Výkop 350x800 vč. plásku, PVC pásy, záhozu	m	13,00	0,00	-13,000	146,00	-1 898,00
12	Výkop 500x1200 vč. beton. lože, záhozu	m	2,00	17,00	15,000	378,20	5 673,00
13	Výkop pro beton. základ pilíře	kus	1,00	1,00	0,000		0,00
14	Chránička PVC-100	m	2,00	0,00	-2,000	159,20	-318,40
N 1A-40-1	Chránička D40	m	0,00	19,00	19,000	36,43	692,17
15	Zatěsnění pánou	kus	3,00	3,00	0,000		0,00
Zemní a stavební práce elektro celkem :							4 148,77
HZS							
16	Revize	hod	8,00	8,00	0,000		0,00
17	Spoluúčast ČEZ	hod	6,00	6,00	0,000		0,00
18	Realizační dokumentace	kpl	1,00	1,00	0,000		0,00
19	Odsouhlasení realizační dokumentace s ČEZ	kpl	1,00	1,00	0,000		0,00
HZS celkem :							0,00
PŘÍPOJKA NN PRO ČS2							
Kabely a vodiče							
20	AYKY 4Bx16	m	5,00	5,00	0,000		0,00
21	CYKY 4Bx10	m	2,00	2,00	0,000		0,00
Kabely a vodiče celkem :							0,00
Rozvaděče, příslušenství							
22	Rozvaděč RE - 320x815x250 vč. jističe	kpl	1,00	1,00	0,000		0,00
23	Pojistky PH1-50A	kus	3,00	0,00	-3,000	153,90	-461,70
N 1A-40-3	Pojistky PH1-35A	kus	0,00	3,00	3,000	113,05	339,15
25	Trubka tpo42	m	2,00	2,00	0,000		0,00
26	Nápojení kabelu na pojistky	kpl	1,00	1,00	0,000		0,00
27	Fe nosná konstrukce	kpl	1,00	1,00	0,000		0,00
28	Uzemnění	kpl	1,00	1,00	0,000		0,00
Rozvaděče, příslušenství celkem :							-122,55
Zemní a stavební práce elektro							
27	Zděný pilíř 620x1800x500 pro RE	kus	1,00	1,00	0,000		0,00
28	Výkop 350x800 vč. plásku, PVC pásy, záhozu	m	5,00	5,00	0,000		0,00
29	Výkop pro beton. základ pilíře	kus	1,00	1,00	0,000		0,00
30	Zatěsnění pánou	kus	1,00	1,00	0,000		0,00
Zemní a stavební práce elektro celkem :							0,00
HZS							
31	Revize	hod	8,00	8,00	0,000		0,00
32	Spoluúčast ČEZ	hod	6,00	6,00	0,000		0,00
33	Realizační dokumentace	kpl	1,00	1,00	0,000		0,00
34	Odsouhlasení realizační dokumentace s ČEZ	kpl	1,00	1,00	0,000		0,00
HZS celkem :							0,00
PŘÍPOJKA NN PRO ČS3							
Kabely a vodiče							
35	AYKY 4Bx16	m	35,00	11,00	-24,000	124,70	-2 992,80
36	CYKY 4Bx10	m	2,00	2,00	0,000		0,00

Pol.	Popis položky	m.j.	Množství ZDS	Množství RDS	Rozdíl RDS-ZDS	Jedn. cena Kč/m.j.	Celková cena rozdílu
	Kabely a vodiče celkem :						-2 992,80
	Rozvaděče, příslušenství						
37	Rozvaděč RE - 320x615x250 vč. jističe	kpl	1,00	1,00	0,000		0,00
38	Pojistky PH1-50A	kus	3,00	0,00	-3,000	153,90	-461,70
N 1A-40-3	Pojistky PH00-35A	kus	0,00	3,00	3,000	113,05	339,15
39	Trubka tpc42 vč. uchycení na sloup	m	3,00	3,00	0,000		0,00
40	Napojení kabelu na pojistky	kpl	1,00	1,00	0,000		0,00
41	Fe nosná konstrukce	kpl	1,00	1,00	0,000		0,00
42	Uzemnění	kpl	1,00	1,00	0,000		0,00
	Rozvaděče, příslušenství celkem :						-122,55
	Zemní a stavební práce elektro						
43	Zděný pilíř 820x1800x500 pro RE	kus	1,00	1,00	0,000		0,00
44	Výkop 350x800 vč. písku, PVC pásy, záhozu	m	23,00	3,00	-20,000	146,00	-2 920,00
45	Výkop 500x1200 vč. beton. lože, záhozu	m	12,00	0,00	-12,000	378,20	-4 538,40
46	Výkop pro beton. základ pilíře	kus	1,00	1,00	0,000		0,00
47	Chránička PVC-100	m	12,00	0,00	-12,000	159,20	-1 910,40
N 1A-40-1	Chránička D40	m	0,00	5,00	5,000	36,43	182,15
48	Zatěsnění pánou	kus	1,00	1,00	0,000		0,00
	Zemní a stavební práce elektro celkem :						-9 186,65
	HZS						
49	Revize	hod	8,00	8,00	0,000		0,00
50	Spoluúčast ČEZ	hod	6,00	6,00	0,000		0,00
51	Realizační dokumentace	kpl	1,00	1,00	0,000		0,00
52	Odsouhlasení realizační dokumentace s ČEZ	kpl	1,00	1,00	0,000		0,00
	HZS celkem :						0,00
	PŘÍPOJKA NN PRO ČS4						
	Kabely a vodiče						0,00
53	AYKY 4Bx16	m	60,00	70,00	10,000	124,70	1 247,00
54	CYKY 4Bx10	m	2,00	2,00	0,000		0,00
	Kabely a vodiče celkem :						1 247,00
	Rozvaděče, příslušenství						
55	Rozvaděč RE - 320x615x250 vč. jističe	kpl	1,00	1,00	0,000		0,00
56	Pojistky PH1-50A	kus	3,00	0,00	-3,000	153,90	-461,70
N 1A-40-3	Pojistky PH00-35A	kus	0,00	3,00	3,000	113,05	339,15
57	Trubka tpc42 vč. uchycení na sloup	m	3,00	3,00	0,000		0,00
58	Napojení kabelu na pojistky	kpl	1,00	1,00	0,000		0,00
59	Fe nosná konstrukce	kpl	1,00	1,00	0,000		0,00
60	Uzemnění	kpl	1,00	1,00	0,000		0,00
	Rozvaděče, příslušenství celkem :						-122,55
	Zemní a stavební práce elektro						
61	Zděný pilíř 820x1800x500 pro RE	kus	1,00	1,00	0,000		0,00

Pol.	Popis položky	m.j.	Množství ZDS	Množství RDS	Rozdíl RDS-ZDS	Jedn. cena Kč/m.j.	Celková cena rozdíl
62	Výkop 350x800 vč.přisku, PVC pásy, záhozu	m	51,00	51,00	0,000		0,00
63	Výkop 500x1200 vč.beton.lože, záhozu	m	9,00	9,00	0,000		0,00
64	Výkop pro beton.základ pilíře	kus	1,00	1,00	0,000		0,00
65	Chránička PVC-100	m	9,00	0,00	-9,000	159,20	-1 432,80
N 1A-40-2	Chránička D50	m	0,00	82,00	82,000	44,78	2 776,98
66	Zatěsnění pěnou	kus	1,00	1,00	0,000		0,00
	Zemní a stavební práce elektro celkem :						1 344,18
	HZS						
67	Revize	hod	8,00	8,00	0,000		0,00
68	Spoluúčast ČEZ	hod	6,00	6,00	0,000		0,00
69	Realizační dokumentace	kpl	1,00	1,00	0,000		0,00
70	Odsouhlasení realizační dokumentace s ČEZ	kpl	1,00	1,00	0,000		0,00
	HZS celkem :						0,00
	PŘÍPOJKA NN PRO ČS5						
	Kabely a vodiče						
71	AYKY 4Bx16	m	23,00	20,00	-3,000	124,70	-374,10
72	CYKY 4Bx10	m	2,00	2,00	0,000		0,00
	Kabely a vodiče celkem :						-374,10
	Rozvaděče, příslušenství						
73	Rozvaděč RE - 320x815x250 vč. jističe	kpl	1,00	1,00	0,000		0,00
74	Pojistky PH1-50A	kus	3,00	0,00	-3,000	153,90	-461,70
N 1A-40-3	Pojistky PH00-35A	kus	0,00	3,00	3,000	113,05	339,15
75	Trubka tpc42 vč. uchycení na sloup	m	3,00	3,00	0,000		0,00
76	Napojení kabelu na pojistky	kpl	1,00	1,00	0,000		0,00
77	Fe nosná konstrukce	kpl	1,00	1,00	0,000		0,00
78	Uzemnění	kpl	1,00	1,00	0,000		0,00
	Rozvaděče, příslušenství celkem :						-122,55
	Zemní a stavební práce elektro						
79	Zděný pilíř 620x1800x500 pro RE	kus	1,00	1,00	0,000		0,00
80	Výkop 350x800 vč.přisku, PVC pásy,	m	17,00	0,00	-17,000	146,00	-2 482,00
81	Výkop 500x1200 vč.beton.lože, záhozu	m	8,00	13,00	7,000	378,20	2 647,40
82	Výkop pro beton.základ pilíře	kus	1,00	1,00	0,000		0,00
83	Chránička PVC-100	m	6,00	0,00	-6,000	159,20	-955,20
N 1A-40-1	Chránička D40	m	0,00	15,00	15,000	36,43	546,45
84	Zatěsnění pěnou	kus	1,00	1,00	0,000		0,00
	Zemní a stavební práce elektro celkem :						-243,35
	HZS						
85	Revize	hod	8,00	8,00	0,000		0,00
86	Spoluúčast ČEZ	hod	8,00	8,00	0,000		0,00
87	Realizační dokumentace	kpl	1,00	1,00	0,000		0,00
88	Odsouhlasení realizační dokumentace s ČEZ	kpl	1,00	1,00	0,000		0,00
	HZS celkem :						0,00
	PŘÍPOJKA NN PRO ČS6						
	Kabely a vodiče						
89	AYKY 4Bx16	m	23,00	24,00	4,000	124,70	498,80
90	CYKY 4Bx10	m	2,00	2,00	0,000		498,80
	Kabely a vodiče celkem :						
	Rozvaděče, příslušenství						
91	Rozvaděč RE - 320x815x250 vč. jističe	kpl	1,00	1,00	0,000		0,00
92	Pojistky PH1-63A	kus	3,00	0,00	-3,000	153,90	-461,70
N 1A-40-3	Pojistky PH00-35A	kus	0,00	3,00	3,000	113,05	339,15
93	Trubka tpc42 vč. uchycení na sloup	m	3,00	3,00	0,000		0,00
94	Napojení kabelu na pojistky	kpl	1,00	1,00	0,000		0,00
95	Fe nosná konstrukce	kpl	1,00	1,00	0,000		0,00
96	Uzemnění	kpl	1,00	1,00	0,000		0,00
	Rozvaděče, příslušenství celkem :						-122,55
	Zemní a stavební práce elektro						
97	Zděný pilíř 620x1800x500 pro RE	kus	1,00	1,00	0,000		0,00
98	Výkop 350x800 vč.přisku, PVC pásy, záhozu	m	20,00	14,00	-6,000	146,00	-876,00
99	Výkop pro beton.základ pilíře	kus	1,00	1,00	0,000		0,00

Pol.	Popis položky	m.j.	Množství ZDS	Množství RDS	Rozdíl RDS-ZDS	Jedn. cena Kč/m.j.	Celková cena rozdílu
N 1A-40-1	Chráníčka D40	m	0,00	16,00	16,000	36,43	582,88
100	Zatěsnění pánou	kus	1,00	1,00	0,000		0,00
	Zemní a stavební práce elektro celkem :						-293,12
	HZS						
101	Revize	hod	8,00	8,00	0,000		0,00
102	Spoluúčast ČEZ	hod	6,00	6,00	0,000		0,00
103	Realizační dokumentace	kpl	1,00	1,00	0,000		0,00
104	Odsouhlasení realizační dokumentace s ČEZ	kpl	1,00	1,00	0,000		0,00
	HZS celkem :						0,00
	PŘÍPOJKA NN PRO ČS7						
	Kabely a vodiče						
105	AYKY 4Bx16	m	2,00	5,00	3,000	124,70	374,10
106	CYKY 4Bx10	m	10,00	98,00	88,000	233,50	13 543,00
	Kabely a vodiče celkem :						13 917,10
	Rozvaděče, příslušenství						
107	Rozvaděč RE - 320x615x250 vč. jističe	kpl	1,00	1,00	0,000		0,00
108	Pojistky PH1-63A	kus	3,00	0,00	-3,000	153,90	-461,70
N 1A-40-3	Pojistky PH1-35A	kus	0,00	3,00	3,000	113,05	339,15
109	Trubka tpc42	m	2,00	2,00	0,000		0,00
110	Napojení kabelu na pojistky	kpl	1,00	1,00	0,000		0,00
111	Fe nosná konstrukce	kpl	1,00	1,00	0,000		0,00
112	Uzemnění	kpl	1,00	1,00	0,000		0,00
	Rozvaděče, příslušenství celkem :						-122,55
	Zemní a stavební práce elektro						
113	Zděný pilíř 620x1800x500 pro RE	kus	1,00	1,00	0,000		0,00
114	Výkop 350x800 vč. písku, PVC pásy,	m	10,00	8,00	-2,000	146,00	-292,00
1.40 - 11	Výkop 500x1200 vč. beton. lože, záhozu	m	0,00	59,00	59,000	378,20	22 313,80
115	Výkop pro beton. základ pilíře	kus	1,00	1,00	0,000		0,00
N 1A-40-1	Chráníčka D40	m	0,00	67,00	67,000	36,43	2 440,81
116	Zatěsnění pánou	kus	1,00	1,00	0,000		0,00
	Zemní a stavební práce elektro celkem :						24 170,81
	HZS						
117	Revize	hod	8,00	8,00	0,000		0,00
118	Spoluúčast ČEZ	hod	6,00	6,00	0,000		0,00
119	Realizační dokumentace	kpl	1,00	1,00	0,000		0,00
120	Odsouhlasení realizační dokumentace s ČEZ	kpl	1,00	1,00	0,000		0,00
	HZS celkem :						0,00
	PŘÍPOJKA NN PRO ČS8						
	Kabely a vodiče						
121	AYKY 4Bx16	m	60,00	63,00	3,000	124,70	374,10
122	CYKY 4Bx10	m	2,00	2,00	0,000		0,00
	Kabely a vodiče celkem :						374,10
	Rozvaděče, příslušenství						
123	Rozvaděč RE - 320x615x250 vč. jističe	kpl	1,00	1,00	0,000		0,00
124	Pojistky PH1-50A	kus	3,00	0,00	-3,000	153,90	-461,70
N 1A-40-3	Pojistky PH1-35A	kus	0,00	3,00	3,000	113,05	339,15
125	Trubka tpc42	m	2,00	2,00	0,000		0,00
126	Napojení kabelu na pojistky	kpl	1,00	1,00	0,000		0,00
127	Fe nosná konstrukce	kpl	1,00	1,00	0,000		0,00
128	Uzemnění	kpl	1,00	1,00	0,000		0,00
	Rozvaděče, příslušenství celkem :						-122,55
	Zemní a stavební práce elektro						
129	Zděný pilíř 620x1800x500 pro RE	kus	1,00	1,00	0,000		0,00
130	Výkop 350x800 vč. písku, PVC pásy, záhozu	m	42,00	0,00	-42,000	146,00	-6 132,00
131	Výkop 500x1200 vč. beton. lože, záhozu	m	18,00	52,00	34,000	378,20	12 858,80
132	Výkop pro beton. základ pilíře	kus	1,00	1,00	0,000		0,00
133	Chráníčka PVC-100	m	18,00	0,00	-18,000	159,20	-2 865,60
N 1A-40-2	Chráníčka D50	m	0,00	54,00	54,000	44,79	2 418,86
134	Zatěsnění pánou	kus	1,00	1,00	0,000		0,00
	Zemní a stavební práce elektro celkem :						6 278,86

Pol.	Popis položky	m.j.	Množství ZDS	Množství RDS	Rozdíl RDS-ZDS	Jedn. cena Kč/m.j.	Celková cena rozdílů
	HZS						
135	Revize	hod	8,00	8,00	0,000		0,00
136	Spoluúčast ČEZ	hod	6,00	6,00	0,000		0,00
137	Realizační dokumentace	kpl	1,00	1,00	0,000		0,00
138	Odsouhlasení realizační dokumentace s ČEZ	kpl	1,00	1,00	0,000		0,00
	HZS celkem :						0,00
	PŘÍPOJKA NN PRO ČS9						
	Kabely a vodiče						
139	AYKY 4Bx16	m	130,00	5,00	-125,000	124,70	-15 587,50
140	CYKY 4Bx10	m	2,00	2,00	0,000		0,00
	Kabely a vodiče celkem :						-15 587,50
	Rozvaděče, příslušenství						
141	Rozvaděč RE - 320x615x250 vč. jističe	kpl	1,00	1,00	0,000		0,00
142	Pojistky PH1-50A	kus	3,00	0,00	-3,000	153,90	-461,70
N 1A-40-3	Pojistky PH1-35A	kus	0,00	3,00	3,000	113,05	339,15
143	Trubka tpc42 vč. uchycení na sloup	m	3,00	0,00	-3,000	473,70	-1 421,10
1.40 - 5	Trubka tpc42	m	0,00	3,00	3,000	473,70	1 421,10
144	Napojení kabelu na pojistky	kpl	1,00	1,00	0,000		0,00
145	Fe nosná konstrukce	kpl	1,00	1,00	0,000		0,00
146	Uzemnění	kpl	1,00	1,00	0,000		0,00
	Rozvaděče, příslušenství celkem :						-122,55
	Zemní a stavební práce elektro						
147	Zděný pilíř 620x1800x500 pro RE	kus	1,00	1,00	0,000		0,00
148	Výkop 350x800 vč.písku, PVC pásky, záhozu	m	130,00	2,00	-128,000	146,00	-18 688,00
149	Výkop pro beton.základ pilíře	kus	1,00	1,00	0,000		0,00
150	Zatěsnění pánou	kus	1,00	1,00	0,000		0,00
	Zemní a stavební práce elektro celkem :						-18 688,00
	HZS						
151	Revize	hod	8,00	8,00	0,000		0,00
152	Spoluúčast ČEZ	hod	6,00	6,00	0,000		0,00
153	Realizační dokumentace	kpl	1,00	1,00	0,000		0,00
154	Odsouhlasení realizační dokumentace s ČEZ	kpl	1,00	1,00	0,000		0,00
	HZS celkem :						0,00
	PŘÍPOJKA NN PRO ČS10						
	Kabely a vodiče						
155	AYKY 4Bx16	m	18,00	23,00	5,000	124,70	623,50
156	CYKY 4Bx10	m	2,00	2,00	0,000		0,00
	Kabely a vodiče celkem :						623,50
	Rozvaděče, příslušenství						
157	Rozvaděč RE - 320x615x250 vč. jističe	kpl	1,00	1,00	0,000		0,00
158	Pojistky PH1-50A	kus	3,00	0,00	-3,000	153,90	-461,70
N 1A-40-3	Pojistky PH1-35A	kus	0,00	3,00	3,000	113,05	339,15
159	Trubka tpc42 vč. uchycení na sloup	m	3,00	0,00	-3,000	473,70	-1 421,10
1.40 - 5	Trubka tpc42	m	0,00	2,00	2,000	473,70	947,40
160	Napojení kabelu na pojistky	kpl	1,00	1,00	0,000		0,00
161	Fe nosná konstrukce	kpl	1,00	1,00	0,000		0,00
162	Uzemnění	kpl	1,00	1,00	0,000		0,00
	Rozvaděče, příslušenství celkem :						-596,25
	Zemní a stavební práce elektro						
163	Zděný pilíř 620x1800x500 pro RE	kus	1,00	1,00	0,000		0,00
164	Výkop 350x800 vč.písku, PVC pásky, záhozu	m	130,00	15,00	-3,000	146,00	-438,00
165	Výkop pro beton.základ pilíře	kus	1,00	1,00	0,000		0,00
N 1A-40-1	Chránička D40	m	0,00	17,00	17,000	36,43	619,31
166	Zatěsnění pánou	kus	1,00	1,00	0,000		0,00
	Zemní a stavební práce elektro celkem :						181,31
	HZS						
167	Revize	hod	8,00	8,00	0,000		0,00
168	Spoluúčast ČEZ	hod	6,00	6,00	0,000		0,00
169	Realizační dokumentace	kpl	1,00	1,00	0,000		0,00

Pol.	Popis položky	m.j.	Množství ZDS	Množství RZS	Cena RZS	Jedn. cena Kč/m.j.	Celková cena rozdlů
170	Odsouhlasení realizační dokumentace s ČEZ	kpl	1,00	1,00	0,000		0,00
	HZS celkem :						0,00
	PŘÍPOJKA NN PRO ČS11						
	Kabely a vodiče						
171	AYKY 4Bx16	m	10,00	5,00	-5,000	124,70	-623,50
172	CYKY 4Bx10	m	2,00	15,00	13,000	233,50	3 035,50
	Kabely a vodiče celkem :						2 412,00
	Rozvaděče, příslušenství						
173	Rozvaděč RE - 320x615x250 vč. jističe	kpl	1,00	1,00	0,000		0,00
174	Pojistky PH1-63A	kus	3,00	0,00	-3,000	153,90	-461,70
N 1A-40-3	Pojistky PH1-35A	kus	0,00	3,00	3,000	113,05	339,15
175	Trubka tp42 vč. uchycení na sloup	m	3,00	0,00	-3,000	473,70	-1 421,10
176	Napojení kabelu na pojistky	kpl	1,00	1,00	0,000		0,00
177	Fe nosná konstrukce	kpl	1,00	1,00	0,000		0,00
178	Uzemnění	kpl	1,00	1,00	0,000		0,00
	Rozvaděče, příslušenství celkem :						-1 543,65
	Zemní a stavební práce elektro						
179	Zděný pilíř 620x1800x500 pro RE	kus	1,00	1,00	0,000		0,00
180	Výkop 350x600 vč. plásku, PVC pásy, záhozu	m	10,00	10,00	0,000		0,00
181	Výkop pro beton. základ pilíře	kus	1,00	1,00	0,000		0,00
N 1A-40-1	Chránička D40	m	0,00	12,00	12,000	36,43	437,16
182	Zatěsnění pěnou	kus	1,00	1,00	0,000		0,00
	Zemní a stavební práce elektro celkem :						437,16
	HZS						
183	Revize	hod	8,00	8,00	0,000		0,00
184	Spoluúčast ČEZ	hod	6,00	6,00	0,000		0,00
185	Realizační dokumentace	kpl	1,00	1,00	0,000		0,00
186	Odsouhlasení realizační dokumentace s ČEZ	kpl	1,00	1,00	0,000		0,00
	HZS celkem :						0,00
R	Razerva na nepředvídatelné práce						16 370,00
	SO 1.40 CELKEM						23 286,52

ZL 8. 1A-18 - SO 1.40

KOLIKOVÉ CENY

N 1A-40-1 - CHRÁŇIDLO J40 - COTOFLEX

CENIK VACEK-ELEKTRO, HRADEC KRÁLOVÉ $\Rightarrow 10 \text{ Kč/m}$
VÝSLEDNÁ CENA MATERIÁLU $10,1 / 0,95 \Rightarrow \underline{10,53 \text{ Kč/m}}$

U. 210 010 252 - MONT. HODIE OCHRANNÝCH PŘÍSTOJŮCH VONŠÍ
VLOŽENÝCH DO 40mm

m	1,-	25,90 Kč
VÝSLEDNÁ CENA CHRÁŇIDLY		<u>36,43 Kč/m</u>

N 1A-40-2 - CHRÁŇIDLO J50 - COTOFLEX

CENIK VACEK-ELEKTRO, HRADEC KRÁLOVÉ
VÝSLEDNÁ CENA MATERIÁLU $16,90 / 0,95 \Rightarrow \underline{17,79 \text{ Kč/m}}$

URS 210 010 253 - MONT. HODIE OCHRANNÝCH PŘÍSTOJŮCH VONŠÍ
VLOŽENÝCH DO 50mm

m	1	27,00 Kč/m
VÝSLEDNÁ CENA CHRÁŇIDLY		<u>44,79 Kč/m</u>

N 1A-40-3 - POJISTKA PH1-35A

CENIK VACEK-ELEKTRO, HRADEC KRÁLOVÉ $\Rightarrow 107,40 \text{ Kč/ks}$
VÝSLEDNÁ CENA MATERIÁLU $107,40 / 0,95 \Rightarrow \underline{113,05 \text{ Kč/ks}}$

Vážní 900
 500 03 Hradec Králové
 IČO: 25927906
 DIČ: CZ25927906
 OR KS v HK-oddíl B, vložka 1970
 Bank.spoj.: Komerční banka, a.s. HK
 Č účtu: 27-2030900287/0100
 IBAN: CZ0401000000272030900287
 BIC: KOMBCZPPXXX
 Telefon: 495546900
 Fax: 495544048
 E-mail:

Na základě Vaší poptávky číslo:

VCES a.s. Praha

Kontakt:

Forma úhrady: Převodní příkaz Způsob dopravy: Platnost nabídky: 23/07/2012
 Místo dodání:

Označení dodávky	MJP	Cena / MJP Po slevě	Počet MJP	+/-	Celkem Kč bez DPH
3457476 trubka KOPOFLEX 40 242521 DWP 40/32 904	m	10,0000	1,0000		10,00
3457475 trubka KOPOFLEX 50 242522 242522 905	m	16,9000	1,0000		16,90
pojistka PH 1	ks	107,4000	1,0000		107,40

Celkem Kč

3,0000 Bez DPH 134,30
 DPH 26,86
 S DPH 161,16

Hmotnost: 0 kg

Vystavil: Zdeněk Omst
 Datum: 23.7.2012 12:26:05

Převzal:
 Datum: 23/07/2012

Poznámka dokladu:

Razítko a podpis

-Vážení 900

500 03 Hradec Králové

IČO: 25927906

DIČ: CZ25927906

OR KS v HK-oddíl B, vložka 1970

Bank.spoj.: Komerční banka, a.s. HK

Č účtu: 27-2030900287/0100

IBAN: CZ0401000000272030900287

BIC: KOMBCZPPXXX

Telefon: 495546900

Fax: 495544048

E-mail:

Na základě Vaší poptávky číslo:

VCES a.s. Praha

Kontakt:

Forma úhrady: Převodní příkaz Způsob dopravy: Platnost nabídky: 23/07/2012
Místo dodání:

Označení dodávky	MJP	Cena / MJP Po slevě	Počet MJP	+/-	Celkem Kč bez DPH
3457476 trubka KOPOFLEX 40 242521 DWP 40/32 904	m	10,0000	1,0000		10,00
3457476 trubka KOPOFLEX 50 242522 242522 905	m	16,9000	1,0000		16,90
pojistka PH1	ks	107,4000	1,0000		107,40

Celkem Kč

3,0000	Bez DPH	134,30
	DPH	26,86
	S DPH	161,16

Hmotnost: 0 kg

Vystavil: Zdeněk Omst

Datum: 23.7.2012 12:26:05

Převzal:

Datum: 23/07/2012

Poznámka dokladu:

Razítko a podpis

Stavba:

Ústí nad Orlicí – kanalizace a ČOV

Ucelená část díla:

1A – kanalizace Ústí nad Orlicí

ZMĚNOVÝ LIST

Evidenční číslo:

ZL č.: 1A/18

Navrhovatel změny: Zhotovitel

Objekt/úsek: SO 1.40

Odůvodnění:

Rozdíl ZDS a RDS

SO 1.40

Po zpracování ZDS byly ze strany ČEZ Distribuce a.s. určeny nové napojovací body pro přípojky NN k ČS3, ČS7 a ČS 9. Tím došlo ke zkrácení přípojek NN k ČS3 a ČS9 a prodloužení přípojky NN k ČS 7.

Ve všech ČS, kromě ČS 5, došlo ke změně velikosti hl. jističů.

Finanční dopad změny:

navýšení

úspora

bez finanč. vazby

Vyčíslení fin dopadu změny:

Vícepráce: + 81.855,22 Kč

Méněpráce: - 74.958,70 Kč

Rozdíl: + 6.896,52 Kč

Náklady investora: + 6.896,52 Kč

Schvalovací proces: organizace/datum/jméno/doklad

Správce stavby:

Správce stavby se změnou souhlasí



Datum: 25.9.2012

Za správce stavby: Ing. Petr Očenášek

Manažer projektu/objednatel::

Se změnou souhlasím.



Datum:

Za manažera projektu: Ing. Václav Knejp

Datum konečného odsouhlasení:

Termín realizace: v průběhu realizace stavby

Přílohy:


- návrh změnového listu
- stanovisko projektanta
- kalkulace změny
- výkresová část

Tato změna byla průběžně prověřována a aktualizována, po kompletaci řádně projednána. Po schválení jejích jednotlivých částí byla předána Zhotoviteli k fakturaci.

Datum:

Za Správce stavby : Ing. Petr Očenášek

Za zhotovitele stavby: Ing. Bronislav Hána

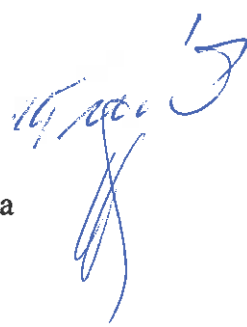

ZMĚNOVÝ LIST		Datum předložení	4.8.2012
Ev.č.	ZL č.1A-18	Datum schválení	
Objednatel	TEPVOS, spol. s r.o. (Třebovská 287, Ústí nad Orlicí)		
Správce stavby	d plus – projektová a inženýrská a.s. (Sokolovská 16/45, 186 00 Praha)		
Zhotovitel	„Sdružení pro Ústí nad Orlicí – kanalizace ČOV“		

Charakter změny:	Práce neobsažené v ZDS	Oprava položek dle skutečnosti
Část/ Objekt :	1A/SO 1.40	
Specifikace změny: Aktualizace výkazu výměr dle úprav provedených při tvorbě RDS		
Zdůvodnění změny: Viz příloha č.1		
Vícepráce obsažené v ZL:	81 855,22 Kč	
Méněpráce obsažené v ZL:	-74 958,70 Kč	
Celkem rozdíl v rámci ZL:	6 896,52 Kč	

Přílohy:	Příloha č.1 – Zdůvodnění změny od projektanta Příloha č.2 – Kalkulace změny Příloha č.3 – Výkresová část
----------	--

Podpis a razítko zhotovitele
..... Bronislav Hána
Datum:

Příloha č.1 ZL

***Zdůvodnění změny od
projektanta***

Příloha č.2 ZL

Kalkulace změny

Pol.	Popis položky	m.j.	Množství ZDS	Množství RDS	Rozdíl RDS-ZDS	Jedn. cena Kč/m.j.	Celková cena rozdílů	Vícepráce celkem Kč	Méněpráce celkem Kč
SO 1.40 PŘÍPOJKY NN									
	PŘÍPOJKA NN PRO ČS1								
	Kabely a vodiče								
1	AYKY 4Bx16	m	15,00	30,00	15,000	124,70	1 870,50	1 870,50	0,00
2	CYKY 4Bx10	m	2,00	2,00	0,000		0,00	0,00	0,00
	Kabely a vodiče celkem :						1 870,50	1 870,50	0,00
	Rozvaděče, příslušenství								
3	Rozvaděč RE - 320x615x250 vč. jističe	kpl	1,00	1,00	0,000		0,00	0,00	0,00
4	Pojistky PH1-50A	kus	3,00	0,00	-3,000	153,90	-461,70	0,00	-461,70
5	Pojistky PH1-35A	kus	0,00	3,00	3,000	113,05	339,15	339,15	0,00
6	Trubka tpc42	m	2,00	2,00	0,000		0,00	0,00	0,00
7	Napojení kabelu na pojistky	kpl	1,00	1,00	0,000		0,00	0,00	0,00
8	Fe nosná konstrukce	kpl	1,00	1,00	0,000		0,00	0,00	0,00
9	Uzemnění	kpl	1,00	1,00	0,000		0,00	0,00	0,00
	Rozvaděče, příslušenství celkem :						-122,55	339,15	-461,70
	Zemní a stavební práce elektro								
10	Zděný pilíř 620x1800x500 pro RE	kus	1,00	1,00	0,000		0,00	0,00	0,00
11	Výkop 350x800 vč. písku, PVC pásy, záhozu	m	13,00	0,00	-13,000	146,00	-1 898,00	0,00	-1 898,00
12	Výkop 500x1200 vč. beton. lože, záhozu	m	2,00	17,00	15,000	378,20	5 673,00	5 673,00	0,00
13	Výkop pro beton. základ pilíře	kus	1,00	1,00	0,000		0,00	0,00	0,00
14	Chránička PVC-100	m	2,00	0,00	-2,000	159,20	-318,40	0,00	-318,40
N 1A-40-1	Chránička D40	m	0,00	19,00	19,000	36,43	692,17	692,17	0,00
15	Zatěsnění pěnou	kus	3,00	3,00	0,000		0,00	0,00	0,00
	Zemní a stavební práce elektro celkem :						4 148,77	6 365,17	-2 216,40

ČÁST 1A - ÚSTÍ NAD ORLICÍ KANALIZACE

SO 1.40 Přípojky NN

Změny RDS - M3

Pol.	Popis položky	m.j.	Množství ZDS	Množství RDS	Rozdíl RDS-ZDS	Jedn. cena Kč/m.j.	Celková cena rozdlití	Vícepráce celkem Kč	Méněpráce celkem Kč
	HZS								
16	Revize	hod	8,00	8,00	0,000		0,00		
17	Spoluúčast ČEZ	hod	6,00	6,00	0,000		0,00	0,00	0,00
18	Realizační dokumentace	kpl	1,00	1,00	0,000		0,00	0,00	0,00
19	Odsouhlasení realizační dokumentace s ČEZ	kpl	1,00	1,00	0,000		0,00	0,00	0,00
	HZS celkem :						0,00	0,00	0,00
							0,00	0,00	0,00
	PŘÍPOJKA NN PRO ČS2								
	Kabely a vodiče								
20	AYKY 4Bx16	m	5,00	5,00	0,000		0,00		
21	CYKY 4Bx10	m	2,00	2,00	0,000		0,00	0,00	0,00
	Kabely a vodiče celkem :						0,00	0,00	0,00
							0,00	0,00	0,00
	Rozvaděče, příslušenství								
22	Rozvaděč RE - 320x615x250 vč. jističe	kpl	1,00	1,00	0,000				
23	Pojistky PH1-50A	kus	3,00	0,00	-3,000	153,90	-461,70	0,00	0,00
N 1A-40-3	Pojistky PH1-35A	kus	0,00	3,00	3,000	113,05	339,15	339,15	-461,70
25	Trubka tpc42	m	2,00	2,00	0,000		0,00	0,00	0,00
26	Napojení kabelu na pojistky	kpl	1,00	1,00	0,000		0,00	0,00	0,00
27	Fe nosná konstrukce	kpl	1,00	1,00	0,000		0,00	0,00	0,00
28	Uzemnění	kpl	1,00	1,00	0,000		0,00	0,00	0,00
	Rozvaděče, příslušenství celkem :						-122,55	339,15	-461,70
	Zemní a stavební práce elektro								
27	Zděný pilíř 620x180x500 pro RE	kus	1,00	1,00	0,000		0,00	0,00	0,00
28	Výkop 350x800 vč. písku, PVC pásy, záhozu	m	5,00	5,00	0,000		0,00	0,00	0,00
29	Výkop pro beton. základ pilíře	kus	1,00	1,00	0,000		0,00	0,00	0,00
30	Zatěsnění pánou	kus	1,00	1,00	0,000		0,00	0,00	0,00

ČÁST 1A - ÚSTÍ NAD ORLICÍ KANALIZACE
SO 1.40 Přípojky NN
Změny RDS - M3

Pol.	Popis položky	m.j.	Množství ZDS	Množství RDS	Rozdíl RDS-ZDS	Jedn. cena Kč/m.j.	Celková cena rozdlití	Vícepráce celkem Kč	Méněpráce celkem Kč
	Zemní a stavební práce elektro celkem :						0,00	0,00	0,00
	HZS								
31	Revize	hod	8,00	8,00	0,000		0,00	0,00	0,00
32	Spoluúčast ČEZ	hod	6,00	6,00	0,000		0,00	0,00	0,00
33	Realizační dokumentace	kpl	1,00	1,00	0,000		0,00	0,00	0,00
34	Odsouhlasení realizační dokumentace s ACE	kpl	1,00	1,00	0,000		0,00	0,00	0,00
	HZS celkem :						0,00	0,00	0,00
	PŘÍPOJKA NN PRO ČS3								
	Kabely a vodiče								
35	AYKY 4Bx16	m	35,00	11,00	-24,000	124,70	-2 992,80	0,00	-2 992,80
36	CYKY 4Bx10	m	2,00	2,00	0,000		0,00	0,00	0,00
	Kabely a vodiče celkem :						-2 992,80	0,00	-2 992,80
	Rozvaděče, příslušenství								
37	Rozvaděč RE - 320x615x250 vč. jističe	kpl	1,00	1,00	0,000		0,00	0,00	0,00
38	Pojistky PH1-50A	kus	3,00	0,00	-3,000	153,90	-461,70	0,00	-461,70
	N 1A-40-3 Pojistky PH00-35A	kus	0,00	3,00	3,000	113,05	339,15	339,15	0,00
39	Trubka tpc42 vč. uchycení na sloup	m	3,00	3,00	0,000		0,00	0,00	0,00
40	Napojení kabelu na pojistky	kpl	1,00	1,00	0,000		0,00	0,00	0,00
41	Fe nosná konstrukce	kpl	1,00	1,00	0,000		0,00	0,00	0,00
42	Uzemnění	kpl	1,00	1,00	0,000		0,00	0,00	0,00
	Rozvaděče, příslušenství celkem :						-122,55	339,15	-461,70
	Zemní a stavební práce elektro								
43	Zděný pilíř 620x1800x500 pro RE	kus	1,00	1,00	0,000		0,00	0,00	0,00
44	Výkop 350x800 vč. písku, PVC pásy, záhozu	m	23,00	3,00	-20,000	146,00	-2 920,00	0,00	-2 920,00

ČÁST 1A - ÚSTÍ NAD ORLICÍ KANALIZACE
SO 1.40 Přípojky NN
Změny RDS - M3

ÚSTÍ NAD ORLICÍ - KANALIZACE A ČOV
VÝKAZ VÝMĚR

Pol.	Popis položky	m.j.	Množství ZDS	Množství RDS	Rozdíl RDS-ZDS	Jedn. cena Kč/m.j.	Celková cena rozdlů	Vícepráce celkem Kč	Méněpráce celkem Kč
45	Výkop 500x1200 vč.beton.lože, záhozu	m	12,00	0,00	-12,000	378,20	-4 538,40	0,00	-4 538,40
46	Výkop pro beton.základ pilíře	kus	1,00	1,00	0,000		0,00	0,00	0,00
47	Chránička PVC-100	m	12,00	0,00	-12,000	159,20	-1 910,40	0,00	-1 910,40
N 1A-40-1	Chránička D40	m	0,00	5,00	5,000	36,43	182,15	182,15	0,00
48	Zatěsnění pěnou	kus	1,00	1,00	0,000		0,00	0,00	0,00
	Zemní a stavební práce elektro celkem :						-9 186,65	182,15	-9 368,80
	HZS								
49	Revize	hod	8,00	8,00	0,000		0,00	0,00	0,00
50	Spoluúčast ČEZ	hod	6,00	6,00	0,000		0,00	0,00	0,00
51	Realizační dokumentace	kpl	1,00	1,00	0,000		0,00	0,00	0,00
52	Odsouhlasení realizační dokumentace s ČEZ	kpl	1,00	1,00	0,000		0,00	0,00	0,00
	HZS celkem :						0,00	0,00	0,00
	PŘÍPOJKA NN PRO ČS4								
	Kabely a vodiče								
53	AYKY 4Bx16	m	60,00	70,00	10,000	124,70	1 247,00	1 247,00	0,00
54	CYKY 4Bx10	m	2,00	2,00	0,000		0,00	0,00	0,00
	Kabely a vodiče celkem :						1 247,00	1 247,00	0,00
	Rozvaděče, příslušenství								
55	Rozvaděč RE - 320x615x250 vč. jističe	kpl	1,00	1,00	0,000		0,00	0,00	0,00
56	Pojistky PH1-50A	kus	3,00	0,00	-3,000	153,90	-461,70	0,00	-461,70
N 1A-40-3	Pojistky PH00-35A	kus	0,00	3,00	3,000	113,05	339,15	339,15	0,00
57	Trubka tpc42 vč. uchycení na sloup	m	3,00	3,00	0,000		0,00	0,00	0,00
58	Napojení kabelu na pojistky	kpl	1,00	1,00	0,000		0,00	0,00	0,00
59	Fe nosná konstrukce	kpl	1,00	1,00	0,000		0,00	0,00	0,00

ČÁST 1A - ÚSTÍ NAD ORLICÍ KANALIZACE
SO 1.40 Přípojky NN
Změny RDS - M3

ÚSTÍ NAD ORLICÍ - KANALIZACE A ČOV
VÝKAZ VÝMĚR

Pol.	Popis položky	m.j.	Množství ZDS	Množství RDS	Rozdíl RDS-ZDS	Jedn. cena Kč/m.j.	Celková cena rozdílů	Vícepráce celkem Kč	Méněpráce celkem Kč
60	Uzemnění	kpl	1,00	1,00	0,000		0,00	0,00	0,00
	Rozvaděče, příslušenství celkem :						-122,55	339,15	-461,70
	Zemní a stavební práce elektro								
61	Zděný pilř 620x1800x500 pro RE	kus	1,00	1,00	0,000		0,00	0,00	0,00

ČÁST 1A - ÚSTÍ NAD ORLICÍ KANALIZACE
SO 1.40 Přípojky NN
Změny RDS - M3

Pol.	Popis položky	m.j.	Množství ZDS	Množství RDS	Rozdíl RDS-ZDS	Jedn. cena Kč/m.j.	Celková cena rozdílu	Vícepráce celkem Kč	Méněpráce celkem Kč
62	Výkop 350x800 vč.přisku, PVC pásy, záhozu	m	51,00	51,00	0,000		0,00	0,00	0,00
63	Výkop 500x1200 vč.beton.lože, záhozu	m	9,00	9,00	0,000		0,00	0,00	0,00
64	Výkop pro beton.základ pilíře	kus	1,00	1,00	0,000		0,00	0,00	0,00
65	Chránička PVC-100	m	9,00	0,00	-9,000	159,20	-1 432,80	0,00	-1 432,80
N 1A-40-2	Chránička D50	m	0,00	62,00	62,000	44,79	2 776,98	2 776,98	0,00
66	Zatěsnění pánou	kus	1,00	1,00	0,000		0,00	0,00	0,00
	Zemní a stavební práce elektro celkem :						1 344,18	2 776,98	-1 432,80
	HZS								
67	Revize	hod	8,00	8,00	0,000		0,00	0,00	0,00
68	Spoluúčast ČEZ	hod	6,00	6,00	0,000		0,00	0,00	0,00
69	Realizační dokumentace	kpl	1,00	1,00	0,000		0,00	0,00	0,00
70	Odsouhlasení realizační dokumentace s ČEZ	kpl	1,00	1,00	0,000		0,00	0,00	0,00
	HZS celkem :						0,00	0,00	0,00
	PŘÍPOJKA NN PRO ČS5								
	Kabely a vodiče								
71	AYKY 4Bx16	m	23,00	20,00	-3,000	124,70	-374,10	0,00	-374,10
72	CYKY 4Bx10	m	2,00	2,00	0,000		0,00	0,00	0,00
	Kabely a vodiče celkem :						-374,10	0,00	-374,10
	Rozvaděče, příslušenství								
73	Rozvaděč RE - 320x615x250 vč. jističe	kpl	1,00	1,00	0,000		0,00	0,00	0,00
74	Pojistky PH1-50A	kus	3,00	0,00	-3,000	153,90	-461,70	0,00	-461,70
N 1A-40-3	Pojistky PH100-35A	kus	0,00	3,00	3,000	113,05	339,15	339,15	0,00
75	Trubka tpc42 vč. uchycení na sloup	m	3,00	3,00	0,000		0,00	0,00	0,00
76	Napojení kabelu na pojistky	kpl	1,00	1,00	0,000		0,00	0,00	0,00

ČÁST 1A - ÚSTÍ NAD ORLICÍ KANALIZACE
SO 1.40 Přípojky NN
Změny RDS - M3

Pol.	Popis položky	m.j.	Množství ZDS	Množství RDS	Rozsah RDS-ZDS	Jedn. cena Kč/m.j.	Celková cena rozdlů	Vícepráce celkem Kč	Méněpráce celkem Kč
77	Fe nosná konstrukce	kpl	1,00	1,00	0,000		0,00	0,00	0,00
78	Uzemnění	kpl	1,00	1,00	0,000		0,00	0,00	0,00
	Rozvaděče, příslušenství celkem :						-122,55	339,15	-461,70
	Zemní a stavební práce elektro								
79	Zděný pilír 620x1800x500 pro RE	kus	1,00	1,00	0,000		0,00	0,00	0,00
80	Výkop 350x800 vč. písku, PVC pásy,	m	17,00	0,00	-17,000	146,00	-2 482,00	0,00	-2 482,00
81	Výkop 500x1200 vč. beton. lože, záhozu	m	6,00	13,00	7,000	378,20	2 647,40	2 647,40	0,00
82	Výkop pro beton. základ pilíře	kus	1,00	1,00	0,000		0,00	0,00	0,00
83	Chránička PVC-100	m	6,00	0,00	-6,000	159,20	-955,20	0,00	-955,20
N 1A-40-1	Chránička DA0	m	0,00	15,00	15,000	36,43	546,45	546,45	0,00
84	Zatěsnění pěnou	kus	1,00	1,00	0,000		0,00	0,00	0,00
	Zemní a stavební práce elektro celkem :						-243,35	3 193,85	-3 437,20
	HZS								
85	Revize	hod	8,00	8,00	0,000		0,00	0,00	0,00
86	Spoluúčast ČEZ	hod	6,00	6,00	0,000		0,00	0,00	0,00
87	Realizační dokumentace	kpl	1,00	1,00	0,000		0,00	0,00	0,00
88	Odsouhlasení realizační dokumentace s	kpl	1,00	1,00	0,000		0,00	0,00	0,00
	HZS celkem :						0,00	0,00	0,00
	PŘÍPOJKA NN PRO ČS6								
	Kabely a vodiče								
89	AYKY 4Bx16	m	20,00	24,00	4,000	124,70	498,80	498,80	0,00
90	CYKY 4Bx10	m	2,00	2,00	0,000		498,80	498,80	0,00
	Kabely a vodiče celkem :								
	Rozvaděče, příslušenství								

Pol.	Popis položky	m.j.	Množství ZDS	Množství RDS	Rozdíl RDS-ZDS	Jedn. cena Kč/m.j.	Celková cena rozdlů	Vícepráce celkem Kč	Méněpráce celkem Kč
91	Rozvaděč RE - 320x615x250 vč. jističe	kpl	1,00	1,00	0,000		0,00	0,00	0,00
92	Pojistky PH1-63A	kus	3,00	0,00	-3,000	153,90	-461,70	0,00	-461,70
N 1A-40-3	Pojistky PH00-35A	kus	0,00	3,00	3,000	113,05	339,15	339,15	0,00
93	Trubka tp42 vč. uchycení na sloup	m	3,00	3,00	0,000		0,00	0,00	0,00
94	Napojení kabelu na pojistky	kpl	1,00	1,00	0,000		0,00	0,00	0,00
95	Fe nosná konstrukce	kpl	1,00	1,00	0,000		0,00	0,00	0,00
96	Uzemnění	kpl	1,00	1,00	0,000		0,00	0,00	0,00
	Rozvaděče, příslušenství celkem :						-122,55	339,15	-461,70
	Zemní a stavební práce elektro								
97	Zděný pilíř 620x180x500 pro RE	kus	1,00	1,00	0,000		0,00	0,00	0,00
98	Výkop 350x800 vč.písku, PVC pásky, záhozu	m	20,00	14,00	-6,000	146,00	-876,00	0,00	-876,00
99	Výkop pro beton.základ pilíře	kus	1,00	1,00	0,000		0,00	0,00	0,00
N 1A-40-1	Chránička D40	m	0,00	16,00	16,000	36,43	582,88	582,88	0,00
100	Zatěsnění pénou	kus	1,00	1,00	0,000		0,00	0,00	0,00
	Zemní a stavební práce elektro celkem :						-293,12	582,88	-876,00
	HZS								
101	Revize	hod	8,00	8,00	0,000		0,00	0,00	0,00
102	Spoluúčast ČEZ	hod	6,00	6,00	0,000		0,00	0,00	0,00
103	Realizační dokumentace	kpl	1,00	1,00	0,000		0,00	0,00	0,00
104	Odsouhlasení realizační dokumentace s ČEZ	kpl	1,00	1,00	0,000		0,00	0,00	0,00
	HZS celkem :						0,00	0,00	0,00
	PŘÍPOJKA NN PRO ČS7						0,00	0,00	0,00
	Kabely a vodiče								
105	AYKY 4Bx16	m	2,00	5,00	3,000	124,70	374,10	374,10	0,00
106	CYKY 4Bx10	m	10,00	68,00	58,000	233,50	13 543,00	13 543,00	0,00

ČÁST 1A - ÚSTÍ NAD ORLÍČÍ KANALIZACE
SO 1.40 Přípojky NN
Změny RDS - M3

Pol.	Popis položky	m.j.	Množství ZDS	Množství RDS	Rozdíl RDS-ZDS	Jedn. cena Kč/m.j.	Celková cena rozdlů	Vícepráce celkem Kč	Méněpráce celkem Kč
	Kabely a vodiče celkem :						13 917,10	13 917,10	0,00
	Rozvaděče, příslušenství								
107	Rozvaděč RE - 320x615x250 vč. jističe	kpl	1,00	1,00	0,000		0,00	0,00	0,00
108	Pojistky PH1-63A	kus	3,00	0,00	-3,000	153,90	-461,70	0,00	-461,70
N 1A-40-3	Pojistky PH1-35A	kus	0,00	3,00	3,000	113,05	339,15	339,15	0,00
109	Trubka tpe42	m	2,00	2,00	0,000		0,00	0,00	0,00
110	Napojení kabelu na pojistky	kpl	1,00	1,00	0,000		0,00	0,00	0,00
111	Fa nosná konstrukce	kpl	1,00	1,00	0,000		0,00	0,00	0,00
112	Uzemnění	kpl	1,00	1,00	0,000		0,00	0,00	0,00
	Rozvaděče, příslušenství celkem :						-122,55	339,15	-461,70
	Zemní a stavební práce elektro								
113	Zděný pilíř 620x1800x500 pro RE	kus	1,00	1,00	0,000		0,00	0,00	0,00
114	Výkop 350x800 vč.pisku, PVC pásy.	m	10,00	6,00	-4,000	146,00	-584,00	0,00	-584,00
1.40 - 11	Výkop 500x1200 vč.beton.laže, záhozu	m	0,00	59,00	59,000	378,20	22 313,80	22 313,80	0,00
115	Výkop pro beton.základ pilíře	kus	1,00	1,00	0,000		0,00	0,00	0,00
N 1A-40-1	Chránička D40	m	0,00	67,00	67,000	36,43	2 440,81	2 440,81	0,00
116	Zatěsnění pěnou	kus	1,00	1,00	0,000		0,00	0,00	0,00
	Zemní a stavební práce elektro celkem :						24 170,61	24 754,61	-584,00
	HZS								
117	Revize	hod	8,00	8,00	0,000		0,00	0,00	0,00
118	Spoluúčast ČEZ	hod	6,00	6,00	0,000		0,00	0,00	0,00
119	Realizační dokumentace	kpl	1,00	1,00	0,000		0,00	0,00	0,00
120	Odsouhlasení realizační dokumentace s ZDS	kpl	1,00	1,00	0,000		0,00	0,00	0,00
	HZS celkem :						0,00	0,00	0,00

Pol.	Popis položky	m.j.	Množství ZDS	Množství RDS	Rozdíl RDS-ZDS	Jedn. cena Kč/m.j.	Celková cena rozdílu	Výsopráce celkem Kč	Méněpráce celkem Kč
	PŘÍPOJKA NN PRO ČS8								
	Kabely a vodiče								
121	AYKY 4Bx16	m	60,00	63,00	3,000	124,70	374,10	374,10	0,00
122	CYKY 4Bx10	m	2,00	2,00	0,000		0,00	0,00	0,00
	Kabely a vodiče celkem :						374,10	374,10	0,00
	Rozvaděče, příslušenství								
123	Rozvaděč RE - 320x615x250 vč. jističe	kpl	1,00	1,00	0,000		0,00	0,00	0,00
124	Pojistky PH1-50A	kus	3,00	0,00	-3,000	153,90	-461,70	0,00	-461,70
N 1A-40-3	Pojistky PH1-35A	kus	0,00	3,00	3,000	113,05	339,15	339,15	0,00
125	Trubka Ipe42	m	2,00	2,00	0,000		0,00	0,00	0,00
126	Napojení kabelu na pojistky	kpl	1,00	1,00	0,000		0,00	0,00	0,00
127	Fe nosná konstrukce	kpl	1,00	1,00	0,000		0,00	0,00	0,00
128	Uzemnění	kpl	1,00	1,00	0,000		0,00	0,00	0,00
	Rozvaděče, příslušenství celkem :						-122,55	339,15	-461,70
	Zemní a stavební práce elektro								
129	Zděný pilíř 620x180x500 pro RE	kus	1,00	1,00	0,000		0,00	0,00	0,00
130	Výkop 350x800 vč.písku, PVC pásy, záhozu	m	42,00	0,00	-42,000	146,00	-6 132,00	0,00	-6 132,00
131	Výkop 500x1200 vč.beton.lože, záhozu	m	18,00	52,00	34,000	378,20	12 858,80	12 858,80	0,00
132	Výkop pro beton.základ pilíře	kus	1,00	1,00	0,000		0,00	0,00	0,00
133	Chránička PVC-100	m	18,00	0,00	-18,000	159,20	-2 865,60	0,00	-2 865,60
N 1A-40-2	Chránička D50	m	0,00	54,00	54,000	44,79	2 418,66	2 418,66	0,00
134	Zatěsnění pěnou	kus	1,00	1,00	0,000		0,00	0,00	0,00
	Zemní a stavební práce elektro celkem :						6 279,86	15 277,46	-8 997,60
	HZS								

ČÁST 1A - ÚSTÍ NAD ORLICÍ KANALIZACE
SO 1.40 Přípojky NN
Změny RDS - M3

Pol.	Popis položky	m.j.	Množství ZDS	Množství RDS	Rozdíl RDS-ZDS	Jedn. cena Kč/m.j.	Celková cena rozdílů	Vícepráce celkem Kč	Méněpráce celkem Kč
135	Revize	hod	8,00	8,00	0,000		0,00	0,00	0,00
136	Spoluúčast ČEZ	hod	6,00	6,00	0,000		0,00	0,00	0,00
137	Realizační dokumentace	kpl	1,00	1,00	0,000		0,00	0,00	0,00
138	Odsouhlasení realizační dokumentace s ČEZ	kpl	1,00	1,00	0,000		0,00	0,00	0,00
	HZS celkem :						0,00	0,00	0,00
	PŘÍPOJKA NN PRO ČS9								
	Kabely a vodiče								
139	AYKY 4Bx16	m	130,00	5,00	-125,000	124,70	-15 587,50	0,00	-15 587,50
140	CYKY 4Bx10	m	2,00	2,00	0,000		0,00	0,00	0,00
	Kabely a vodiče celkem :						-15 587,50	0,00	-15 587,50
	Rozvaděče, příslušenství								
141	Rozvaděč RE - 320x615x250 vč. jističe	kpl	1,00	1,00	0,000		0,00	0,00	0,00
142	Pojistky PH1-50A	kus	3,00	0,00	-3,000	153,90	-461,70	0,00	-461,70
N 1A-40-3	Pojistky PH1-35A	kus	0,00	3,00	3,000	113,05	339,15	339,15	0,00
143	Trubka tpc42 vč. uchycení na sloup	m	3,00	0,00	-3,000	473,70	-1 421,10	0,00	-1 421,10
1.40 - 5	Trubka tpc42	m	0,00	3,00	3,000	473,70	1 421,10	1 421,10	0,00
144	Napojení kabelu na pojistky	kpl	1,00	1,00	0,000		0,00	0,00	0,00
145	Fe nosná konstrukce	kpl	1,00	1,00	0,000		0,00	0,00	0,00
146	Uzemnění	kpl	1,00	1,00	0,000		0,00	0,00	0,00
	Rozvaděče, příslušenství celkem :						-122,55	1 760,25	-1 382,90
	Zemní a stavební práce elektro								
147	Zděný pilíř 620x1800x500 pro RE	kus	1,00	1,00	0,000		0,00	0,00	0,00
148	Výkop 350x800 vč. písku, PVC pásy, záhozu	m	130,00	2,00	-128,000	146,00	-18 688,00	0,00	-18 688,00
149	Výkop pro beton.základ pilíře	kus	1,00	1,00	0,000		0,00	0,00	0,00

Pol.	Popis položky	m.j.	Množství ZDS	Množství RDS	Rozdíl RDS-ZDS	Jedn. cena Kč/m.j.	Celková cena rozdílů	Vícepráce celkem Kč	Méněpráce celkem Kč
150	Zatěsnění pěnou	kus	1,00	1,00	0,000		0,00	0,00	0,00
	Zemní a stavební práce elektro celkem :						-18 688,00	0,00	-18 688,00
	HZS								
151	Revize	hod	8,00	8,00	0,000		0,00	0,00	0,00
152	Spoluúčast ČEZ	hod	6,00	6,00	0,000		0,00	0,00	0,00
153	Realizační dokumentace	kpl	1,00	1,00	0,000		0,00	0,00	0,00
154	Odsouhlasení realizační dokumentace s ČEZ	kpl	1,00	1,00	0,000		0,00	0,00	0,00
	HZS celkem :						0,00	0,00	0,00
	PŘÍPOJKA NN PRO ČS10								
	Kabely a vodiče								
155	AYKY 4Bx16	m	18,00	23,00	5,000	124,70	623,50	623,50	0,00
156	CYKY 4Bx10	m	2,00	2,00	0,000		0,00	0,00	0,00
	Kabely a vodiče celkem :						623,50	623,50	0,00
	Rozvaděče, příslušenství								
157	Rozvaděč RE - 320x615x250 vč. jističe	kpl	1,00	1,00	0,000		0,00	0,00	0,00
158	Pojistky PH1-50A	kus	3,00	0,00	-3,000	153,90	-461,70	0,00	-461,70
N 1A-40-3	Pojistky PH1-35A	kus	0,00	3,00	3,000	113,05	339,15	339,15	0,00
159	Trubka tpc42 vč. uchycení na sloup	m	3,00	0,00	-3,000	473,70	-1 421,10	0,00	-1 421,10
1.40 - 5	Trubka tpc42	m	0,00	2,00	2,000	473,70	947,40	947,40	0,00
160	Napojení kabelu na pojistky	kpl	1,00	1,00	0,000		0,00	0,00	0,00
161	Fe nosná konstrukce	kpl	1,00	1,00	0,000		0,00	0,00	0,00
162	Uzemnění	kpl	1,00	1,00	0,000		0,00	0,00	0,00
	Rozvaděče, příslušenství celkem :						-596,25	1 286,55	-1 882,80
	Zemní a stavební práce elektro								

ČÁST 1A - ÚSTÍ NAD ORLICÍ KANALIZACE
SO 1.40 Přípojky NN
Změny RDS - M3

Pol.	Popis položky	m.j.	Množství ZDS	Množství RDS	Rozdíl RDS-ZDS	Jedn. cena Kč/m.j.	Celková cena rozdlů	Vícepráce celkem Kč	Méněpráce celkem Kč
163	Zděný pilř 620x1800x500 pro RE	kus	1,00	1,00	0,000		0,00	0,00	0,00
164	Výkop 350x800 vč.přisku, PVC pásy, záhozu	m	18,00	15,00	-3,000	146,00	-438,00	0,00	-438,00
165	Výkop pro beton. základ pilře	kus	1,00	1,00	0,000		0,00	0,00	0,00
N 1A-40-1	Chránička D40	m	0,00	17,00	17,000	36,43	619,31	619,31	0,00
166	Zatěsnění pěnou	kus	1,00	1,00	0,000		0,00	0,00	0,00
	Zemní a stavební práce elektro celkem :						181,31	619,31	-438,00
	HZS								
167	Revize	hod	8,00	8,00	0,000		0,00	0,00	0,00
168	Spoluúčast ČEZ	hod	6,00	6,00	0,000		0,00	0,00	0,00
169	Realizační dokumentace	kpl	1,00	1,00	0,000		0,00	0,00	0,00
170	Odsouhlasení realizační dokumentace s ČEZ	kpl	1,00	1,00	0,000		0,00	0,00	0,00
	HZS celkem :						0,00	0,00	0,00
	PŘÍPOJKA NN PRO ČS11								
	Kabely a vodiče								
171	AYKY 4Bx16	m	10,00	5,00	-5,000	124,70	-623,50	0,00	-623,50
172	CYKY 4Bx10	m	2,00	15,00	13,000	233,50	3 035,50	3 035,50	0,00
	Kabely a vodiče celkem :						2 412,00	3 035,50	-623,50
	Rozvaděče, příslušenství								
173	Rozvaděč RE - 320x615x250 vč. jističe	kpl	1,00	1,00	0,000		0,00	0,00	0,00
174	Pojistky PH1-63A	kus	3,00	0,00	-3,000	153,90	-461,70	0,00	-461,70
N 1A-40-3	Pojistky PH1-35A	kus	0,00	3,00	3,000	113,06	339,15	339,15	0,00
175	Trubka tpc42 vč. uchycení na sloup	m	3,00	0,00	-3,000	473,70	-1 421,10	0,00	-1 421,10
176	Napojení kabelu na pojistky	kpl	1,00	1,00	0,000		0,00	0,00	0,00
177	Fe nosná konstrukce	kpl	1,00	1,00	0,000		0,00	0,00	0,00

ČÁST 1A - ÚSTÍ NAD ORLICÍ KANALIZACE
SO 1.40 Přípojky NN
Změny RDS - M3

ÚSTÍ NAD ORLICÍ - KANALIZACE A ČOV
VÝKAZ VÝMĚR

Pol.	Popis položky	m.j.	Množství ZDS	Množství RDS	Rozdíl RDS-ZDS	Jedn. cena Kč/m.j.	Celková cena rozdílu	Vícepráce celkem Kč	Méněpráce celkem Kč
178	Uzemnění	kpl	1,00	1,00	0,000		0,00	0,00	0,00
	Rozvadiče, příslušenství celkem :						-1 543,65	339,15	-1 882,80
	Zemní a stavební práce elektro								
179	Zděný pilíř 620x1800x500 pro RE	kus	1,00	1,00	0,000		0,00	0,00	0,00
180	Výkop 350x800 vč.přisku, PVC pásky, záhozu	m	10,00	10,00	0,000		0,00	0,00	0,00
181	Výkop pro beton.základ pilíře	kus	1,00	1,00	0,000		0,00	0,00	0,00
N 1A-40-1	Chránička D40	m	0,00	12,00	12,000	36,43	437,16	437,16	0,00
182	Zatěsnění pěnou	kus	1,00	1,00	0,000		0,00	0,00	0,00
	Zemní a stavební práce elektro celkem :						437,16	437,16	0,00
	HZS								
183	Revize	hod	8,00	8,00	0,000		0,00	0,00	0,00
184	Spoluúčast ČEZ	hod	6,00	6,00	0,000		0,00	0,00	0,00
185	Realizační dokumentace	kpl	1,00	1,00	0,000		0,00	0,00	0,00
186	Odsouhlasení realizační dokumentace s ČEZ	kpl	1,00	1,00	0,000		0,00	0,00	0,00
	HZS celkem :						0,00	0,00	0,00
SO 1.40 CELKEM							0 898,92	0 898,92	

ČÁST 1A - ÚSTÍ NAD ORLICÍ KANALIZACE
SO 1.40 Připojky NN
Změny RDS - M3

Příloha č.3 ZL

Výkresová část změny

Projekt „ ÚSTÍ NAD ORLICÍ – KANALIZACE A ČOV “

Změnový list

ZL č. 1A-18

Část B: SKUTEČNÉ PROVEDENÍ ZMĚNY

Komu: **TEPVOS, spol. s r.o.**

Datum:

Odesláno/

předáno:

Stavební objekt (provozní soubor): **SO 1.40 - Přípojky NN**

Odkazy: na specifikaci: **RDS**

na výkresy: **Projektová dokumentace změny RDS**

na rozp. podklady: **Výkaz výměr změny – kalkulace změny**

na jinou část smlouvy:

ZMĚNA – popis změny a zdůvodnění změny:

Důvod změny: Rozdíl mezi ZDS a RDS

Popis změny:

Přípojky NN – změna umístění napájecích u ČS3, ČS7, ČS9

Součástí Části B – Skutečné provedení změny je: 1) Skutečný cenový dopad změny =
Vícepráce plus 82 027,78 Kč bez DPH
Méněpráce minus 74 958,70 Kč bez DPH
Celkem plus 7 069,08 Kč bez DPH

Oznámení vydává: Sdružení „ Ústí nad Orlicí – kanalizace a ČOV “

Správce stavby přezkoumal navrhovaný objem víceprací co do rozsahu i hodnoty nákladů a shledává je jako opodstatněné, když zároveň porovnal předmětné vícepráce s rozsahem původně sjednaného předmětu díla a prohlašuje, že jednotlivé položky předmětných víceprací se nekryjí s položkami specifikovanými v původním rozsahu předmětu díla.

Potvrzením oznámení změny uděluje objednatel pokyn pro vyúčtování změny.

Vyjádření dotčených:

Za zhotovitele: **Souhlasí - nesouhlasí**

14. 11. 2014

Datum:

Za správce stavby: **Souhlasí - nesouhlasí**

14. 11. 2014

Datum:

ÚSTÍ NAD ORLICÍ - KANALIZACE A ČOV
SPRÁVCE STAVBY

d plus - projektová a inženýrská s.s.
Jeremenkova 28, 772 00 Olomouc

Za projektanta: **Souhlasí - nesouhlasí**

14. 11. 2014

Datum:

Za objednatele: **Souhlasí - nesouhlasí**

14. 11. 2014

Datum:

TEPVOS, spol. s r. o.
Třebová 287
562 03 Ústí nad Orlicí

IČ: 26948703 DIČ: CZ25945792

Pol.	Popis položky	m.j.	Množství ZDS	Množství RDS	Rozdíl RDS-ZDS	Jedn. cena Kč/m.j.	Celková cena rozdílů
SO 1.40 PŘÍPOJKY NN							
	PŘÍPOJKA NN PRO ČS1						
	Kabely a vodiče						
1	AYKY 4Bx16	m	15,00	30,00	15,000	124,70	1 870,50
2	CYKY 4Bx10	m	2,00	2,00	0,000		0,00
	Kabely a vodiče celkem :						1 870,50
	Rozvaděče, příslušenství						
3	Rozvaděč RE - 320x615x250 vč. jističe	kpl	1,00	1,00	0,000		0,00
4	Pojistky PH1-50A	kus	3,00	0,00	-3,000	153,90	-461,70
5	Pojistky PH1-35A	kus	0,00	3,00	3,000	113,05	339,15
6	Trubka tpc42	m	2,00	2,00	0,000		0,00
7	Napojení kabelu na pojistky	kpl	1,00	1,00	0,000		0,00
8	Fe nosná konstrukce	kpl	1,00	1,00	0,000		0,00
9	Uzemnění	kpl	1,00	1,00	0,000		0,00
	Rozvaděče, příslušenství celkem :						-122,55
	Zemní a stavební práce elektro						
10	Zděný pilíř 620x1800x500 pro RE	kus	1,00	1,00	0,000		0,00
11	Výkop 350x800 vč.písku, PVC pásy, záhozu	m	13,00	0,00	-13,000	146,00	-1 898,00
12	Výkop 500x1200 vč.beton.lože, záhozu	m	2,00	17,00	15,000	378,20	5 673,00
13	Výkop pro beton.základ pilíře	kus	1,00	1,00	0,000		0,00
14	Chráníčka PVC-100	m	2,00	0,00	-2,000	159,20	-318,40
N 1A-40-1	Chráníčka D40	m	0,00	19,00	19,000	36,43	692,17
15	Zatěsnění pěnou	kus	3,00	3,00	0,000		0,00
	Zemní a stavební práce elektro celkem :						4 148,77
	HZS						
16	Revize	hod	8,00	8,00	0,000		0,00
17	Spoluúčast ČEZ	hod	6,00	6,00	0,000		0,00
18	Realizační dokumentace	kpl	1,00	1,00	0,000		0,00
19	Odsouhlasení realizační dokumentace s ČEZ	kpl	1,00	1,00	0,000		0,00
	HZS celkem :						0,00
	PŘÍPOJKA NN PRO ČS2						
	Kabely a vodiče						
20	AYKY 4Bx16	m	5,00	5,00	0,000		0,00
21	CYKY 4Bx10	m	2,00	2,00	0,000		0,00
	Kabely a vodiče celkem :						0,00
	Rozvaděče, příslušenství						
22	Rozvaděč RE - 320x615x250 vč. jističe	kpl	1,00	1,00	0,000		0,00
23	Pojistky PH1-50A	kus	3,00	0,00	-3,000	153,90	-461,70
N 1A-40-3	Pojistky PH1-35A	kus	0,00	3,00	3,000	113,05	339,15

Pol.	Popis položky	m.j.	Množství ZDS	Množství RDS	Rozdíl RDS-ZDS	Jedn. cena Kč/m.j.	Celková cena rozdílu
25	Trubka tpc42	m	2,00	2,00	0,000		0,00
26	Napojení kabelu na pojistky	kpl	1,00	1,00	0,000		0,00
27	Fe nosná konstrukce	kpl	1,00	1,00	0,000		0,00
28	Uzemnění	kpl	1,00	1,00	0,000		0,00
	Rozvaděče, příslušenství celkem :						0,00
							-122,55
	Zemní a stavební práce elektro						
27	Zděný pilíř 620x1800x500 pro RE	kus	1,00	1,00	0,000		0,00
28	Výkop 350x800 vč.písku, PVC pásy, záhozu	m	5,00	5,00	0,000		0,00
29	Výkop pro beton.základ pilíře	kus	1,00	1,00	0,000		0,00
30	Zatěsnění pěnou	kus	1,00	1,00	0,000		0,00
	Zemní a stavební práce elektro celkem :						0,00
							0,00
	HZS						
31	Revize	hod	8,00	8,00	0,000		0,00
32	Spoluúčast ČEZ	hod	6,00	6,00	0,000		0,00
33	Realizační dokumentace	kpl	1,00	1,00	0,000		0,00
34	Odsouhlasení realizační dokumentace s	kpl	1,00	1,00	0,000		0,00
	HZS celkem :						0,00
							0,00
	PŘÍPOJKA NN PRO ČS3						
	Kabely a vodiče						
35	AYKY 4Bx16	m	35,00	11,00	-24,000	124,70	-2 992,80
36	CYKY 4Bx10	m	2,00	2,00	0,000		0,00
	Kabely a vodiče celkem :						-2 992,80
	Rozvaděče, příslušenství						
37	Rozvaděč RE - 320x615x250 vč. jističe	kpl	1,00	1,00	0,000		0,00
38	Pojistky PH1-50A	kus	3,00	0,00	-3,000	153,90	-461,70
N 1A-40-3	Pojistky PH00-35A	kus	0,00	3,00	3,000	113,05	339,15
39	Trubka tpc42 vč. uchycení na sloup	m	3,00	3,00	0,000		0,00
40	Napojení kabelu na pojistky	kpl	1,00	1,00	0,000		0,00
41	Fe nosná konstrukce	kpl	1,00	1,00	0,000		0,00
42	Uzemnění	kpl	1,00	1,00	0,000		0,00
	Rozvaděče, příslušenství celkem :						0,00
							-122,55
	Zemní a stavební práce elektro						
43	Zděný pilíř 620x1800x500 pro RE	kus	1,00	1,00	0,000		0,00
44	Výkop 350x800 vč.písku, PVC pásy, záhozu	m	23,00	3,00	-20,000	146,00	-2 920,00
45	Výkop 500x1200 vč.beton.lože, záhozu	m	12,00	0,00	-12,000	378,20	-4 538,40
46	Výkop pro beton.základ pilíře	kus	1,00	1,00	0,000		0,00
47	Chráníčka PVC-100	m	12,00	0,00	-12,000	159,20	-1 910,40
N 1A-40-1	Chráníčka D40	m	0,00	5,00	5,000	36,43	182,15
48	Zatěsnění pěnou	kus	1,00	1,00	0,000		0,00
	Zemní a stavební práce elektro celkem :						0,00
							-9 186,65

Pol.	Popis položky	m.j.	Množství ZDS	Množství RDS	Rozdíl RDS-ZDS	Jedn. cena Kč/m.j.	Celková cena rozdílů
	HZS						
49	Revize	hod	8,00	8,00	0,000		0,00
50	Spoluúčast ČEZ	hod	6,00	6,00	0,000		0,00
51	Realizační dokumentace	kpl	1,00	1,00	0,000		0,00
52	Odsouhlasení realizační dokumentace s ČEZ	kpl	1,00	1,00	0,000		0,00
	HZS celkem :						0,00
							0,00
	PŘÍPOJKA NN PRO ČS4						
	Kabely a vodiče						
53	AYKY 4Bx16	m	60,00	70,00	10,000	124,70	1 247,00
54	CYKY 4Bx10	m	2,00	2,00	0,000		0,00
	Kabely a vodiče celkem :						1 247,00
	Rozvaděče, příslušenství						
55	Rozvaděč RE - 320x615x250 vč. jističe	kpl	1,00	1,00	0,000		0,00
56	Pojistky PH1-50A	kus	3,00	0,00	-3,000	153,90	-461,70
N 1A-40-3	Pojistky PH00-35A	kus	0,00	3,00	3,000	113,05	339,15
57	Trubka tpc42 vč. uchycení na sloup	m	3,00	3,00	0,000		0,00
58	Napojení kabelu na pojistky	kpl	1,00	1,00	0,000		0,00
59	Fe nosná konstrukce	kpl	1,00	1,00	0,000		0,00
60	Uzemnění	kpl	1,00	1,00	0,000		0,00
	Rozvaděče, příslušenství celkem :						-122,55
	Zemní a stavební práce elektro						
61	Zděný pilíř 620x1800x500 pro RE	kus	1,00	1,00	0,000		0,00

Pol.	Popis položky	m.j.	Množství ZDS	Množství RDS	Rozdíl RDS-ZDS	Jedn. cena Kč/m.j.	Celková cena rozdílů
62	Výkop 350x800 vč.písku, PVC pásy, záhozu	m	51,00	51,00	0,000		0,00
63	Výkop 500x1200 vč.beton.lože, záhozu	m	9,00	9,00	0,000		0,00
64	Výkop pro beton.základ piliře	kus	1,00	1,00	0,000		0,00
65	Chráníčka PVC-100	m	9,00	0,00	-9,000	159,20	-1 432,80
N 1A-40-2	Chráníčka D50	m	0,00	62,00	62,000	44,79	2 776,98
66	Zatěsnění pěnou	kus	1,00	1,00	0,000		0,00
	Zemní a stavební práce elektro celkem :						1 344,18
	HZS						
67	Revize	hod	8,00	8,00	0,000		0,00
68	Spoluúčast ČEZ	hod	6,00	6,00	0,000		0,00
69	Realizační dokumentace	kpl	1,00	1,00	0,000		0,00
70	Odsouhlasení realizační dokumentace s ČEZ	kpl	1,00	1,00	0,000		0,00
	HZS celkem :						0,00
	PŘÍPOJKA NN PRO ČS5						
	Kabely a vodiče						
71	AYKY 4Bx16	m	23,00	20,00	-3,000	124,70	-374,10
72	CYKY 4Bx10	m	2,00	2,00	0,000		0,00
	Kabely a vodiče celkem :						-374,10
	Rozvaděče, příslušenství						
73	Rozvaděč RE - 320x615x250 vč. jističe	kpl	1,00	1,00	0,000		0,00
74	Pojistky PH1-50A	kus	3,00	0,00	-3,000	153,90	-461,70
N 1A-40-3	Pojistky PH00-35A	kus	0,00	3,00	3,000	113,05	339,15
75	Trubka tpc42 vč. uchycení na sloup	m	3,00	3,00	0,000		0,00
76	Napojení kabelu na pojistky	kpl	1,00	1,00	0,000		0,00
77	Fe nosná konstrukce	kpl	1,00	1,00	0,000		0,00
78	Uzemnění	kpl	1,00	1,00	0,000		0,00
	Rozvaděče, příslušenství celkem :						-122,55
	Zemní a stavební práce elektro						
79	Zděný pilíř 620x1800x500 pro RE	kus	1,00	1,00	0,000		0,00
80	Výkop 350x800 vč.písku, PVC pásy,	m	17,00	0,00	-17,000	146,00	-2 482,00
81	Výkop 500x1200 vč.beton.lože, záhozu	m	6,00	13,00	7,000	378,20	2 647,40
82	Výkop pro beton.základ piliře	kus	1,00	1,00	0,000		0,00
83	Chráníčka PVC-100	m	6,00	0,00	-6,000	159,20	-955,20
N 1A-40-1	Chráníčka D40	m	0,00	15,00	15,000	36,43	546,45
84	Zatěsnění pěnou	kus	1,00	1,00	0,000		0,00
	Zemní a stavební práce elektro celkem :						-243,35
	HZS						
85	Revize	hod	8,00	8,00	0,000		0,00
86	Spoluúčast ČEZ	hod	6,00	6,00	0,000		0,00
87	Realizační dokumentace	kpl	1,00	1,00	0,000		0,00

Pol.	Popis položky	m.j.	Množství ZDS	Množství RDS	Rozdíl RDS-ZDS	Jedn. cena Kč/m.j.	Celková cena rozdílů
88	Odsouhlasení realizační dokumentace s	kpl	1,00	1,00	0,000		0,00
	HZS celkem :						0,00
	PŘÍPOJKA NN PRO ČS6						
	Kabely a vodiče						
89	AYKY 4Bx16	m	20,00	24,00	4,000	124,70	498,80
90	CYKY 4Bx10	m	2,00	2,00	0,000		498,80
	Kabely a vodiče celkem :						498,80
	Rozvaděče, příslušenství						
91	Rozvaděč RE - 320x615x250 vč. jističe	kpl	1,00	1,00	0,000		0,00
92	Pojistky PH1-63A	kus	3,00	0,00	-3,000	153,90	-461,70
N 1A-40-3	Pojistky PH00-35A	kus	0,00	3,00	3,000	113,05	339,15
93	Trubka tpc42 vč. uchycení na sloup	m	3,00	3,00	0,000		0,00
94	Napojení kabelu na pojistky	kpl	1,00	1,00	0,000		0,00
95	Fe nosná konstrukce	kpl	1,00	1,00	0,000		0,00
96	Uzemnění	kpl	1,00	1,00	0,000		0,00
	Rozvaděče, příslušenství celkem :						-122,55
	Zemní a stavební práce elektro						
97	Zděný pilíř 620x1800x500 pro RE	kus	1,00	1,00	0,000		0,00
98	Výkop 350x800 vč.písku, PVC pásy, záhozu	m	20,00	14,00	-6,000	146,00	-876,00
99	Výkop pro beton.základ pilíře	kus	1,00	1,00	0,000		0,00
N 1A-40-1	Chráníčka D40	m	0,00	16,00	16,000	36,43	582,88
100	Zatěsnění pěnou	kus	1,00	1,00	0,000		0,00
	Zemní a stavební práce elektro celkem :						-293,12
	HZS						
101	Revize	hod	8,00	8,00	0,000		0,00
102	Spoluúčast ČEZ	hod	6,00	6,00	0,000		0,00
103	Realizační dokumentace	kpl	1,00	1,00	0,000		0,00
104	Odsouhlasení realizační dokumentace s ČEZ	kpl	1,00	1,00	0,000		0,00
	HZS celkem :						0,00
	PŘÍPOJKA NN PRO ČS7						
	Kabely a vodiče						
105	AYKY 4Bx16	m	2,00	5,00	3,000	124,70	374,10
106	CYKY 4Bx10	m	10,00	68,00	58,000	233,50	13 543,00
	Kabely a vodiče celkem :						13 917,10
	Rozvaděče, příslušenství						
107	Rozvaděč RE - 320x615x250 vč. jističe	kpl	1,00	1,00	0,000		0,00
108	Pojistky PH1-63A	kus	3,00	0,00	-3,000	153,90	-461,70
N 1A-40-3	Pojistky PH1-35A	kus	0,00	3,00	3,000	113,05	339,15
109	Trubka tpc42	m	2,00	2,00	0,000		0,00

Pol.	Popis položky	m.j.	Množství ZDS	Množství RDS	Rozdíl RDS-ZDS	Jedn. cena Kč/m.j.	Celková cena rozdílů
110	Napojení kabelu na pojistky	kpl	1,00	1,00	0,000		0,00
111	Fe nosná konstrukce	kpl	1,00	1,00	0,000		0,00
112	Uzemnění	kpl	1,00	1,00	0,000		0,00
	Rozvaděče, příslušenství celkem :						-122,55
	Zemní a stavební práce elektro						
113	Zděný pilíř 620x1800x500 pro RE	kus	1,00	1,00	0,000		0,00
114	Výkop 350x800 vč.písku, PVC pásy,	m	10,00	6,00	-4,000	146,00	-584,00
1.40 - 11	Výkop 500x1200 vč.beton.lože, záhozu	m	0,00	59,00	59,000	378,20	22 313,80
115	Výkop pro beton.základ pilíře	kus	1,00	1,00	0,000		0,00
N 1A-40-1	Chráníčka D40	m	0,00	67,00	67,000	36,43	2 440,81
116	Zatěsnění pěnou	kus	1,00	1,00	0,000		0,00
	Zemní a stavební práce elektro celkem :						24 170,61
	HZS						
117	Revize	hod	8,00	8,00	0,000		0,00
118	Spoluúčast ČEZ	hod	6,00	6,00	0,000		0,00
119	Realizační dokumentace	kpl	1,00	1,00	0,000		0,00
120	Odsouhlasení realizační dokumentace s	kpl	1,00	1,00	0,000		0,00
	HZS celkem :						0,00
	PŘÍPOJKA NN PRO ČS8						
	Kabely a vodiče						
121	AYKY 4Bx16	m	60,00	63,00	3,000	124,70	374,10
122	CYKY 4Bx10	m	2,00	2,00	0,000		0,00
	Kabely a vodiče celkem :						374,10
	Rozvaděče, příslušenství						
123	Rozvaděč RE - 320x615x250 vč. jističe	kpl	1,00	1,00	0,000		0,00
124	Pojistky PH1-50A	kus	3,00	0,00	-3,000	153,90	-461,70
N 1A-40-3	Pojistky PH1-35A	kus	0,00	3,00	3,000	113,05	339,15
125	Trubka tpc42	m	2,00	2,00	0,000		0,00
126	Napojení kabelu na pojistky	kpl	1,00	1,00	0,000		0,00
127	Fe nosná konstrukce	kpl	1,00	1,00	0,000		0,00
128	Uzemnění	kpl	1,00	1,00	0,000		0,00
	Rozvaděče, příslušenství celkem :						-122,55
	Zemní a stavební práce elektro						
129	Zděný pilíř 620x1800x500 pro RE	kus	1,00	1,00	0,000		0,00
130	Výkop 350x800 vč.písku, PVC pásy, záhozu	m	42,00	0,00	-42,000	146,00	-6 132,00
131	Výkop 500x1200 vč.beton.lože, záhozu	m	18,00	52,00	34,000	378,20	12 858,80
132	Výkop pro beton.základ pilíře	kus	1,00	1,00	0,000		0,00
133	Chráníčka PVC-100	m	18,00	0,00	-18,000	159,20	-2 865,60
N 1A-40-2	Chráníčka D50	m	0,00	54,00	54,000	44,79	2 418,66
134	Zatěsnění pěnou	kus	1,00	1,00	0,000		0,00

Pol.	Popis položky	m.j.	Množství ZDS	Množství RDS	Rozdíl RDS-ZDS	Jedn. cena Kč/m.j.	Celková cena rozdílů
	Zemní a stavební práce elektro celkem :						6 279,86
	HZS						
135	Revize	hod	8,00	8,00	0,000		0,00
136	Spoluúčast ČEZ	hod	6,00	6,00	0,000		0,00
137	Realizační dokumentace	kpl	1,00	1,00	0,000		0,00
138	Odsouhlasení realizační dokumentace s ČEZ	kpl	1,00	1,00	0,000		0,00
	HZS celkem :						0,00
	PŘÍPOJKA NN PRO ČS9						
	Kabely a vodiče						
139	AYKY 4Bx16	m	130,00	5,00	-125,000	124,70	-15 587,50
140	CYKY 4Bx10	m	2,00	2,00	0,000		0,00
	Kabely a vodiče celkem :						-15 587,50
	Rozvaděče, příslušenství						
141	Rozvaděč RE - 320x615x250 vč. jističe	kpl	1,00	1,00	0,000		0,00
142	Pojistky PH1-50A	kus	3,00	0,00	-3,000	153,90	-461,70
N 1A-40-3	Pojistky PH1-35A	kus	0,00	3,00	3,000	113,05	339,15
143	Trubka tpc42 vč. uchycení na sloup	m	3,00	0,00	-3,000	473,70	-1 421,10
1.40 - 5	Trubka tpc42	m	0,00	3,00	3,000	473,70	1 421,10
144	Napojení kabelu na pojistky	kpl	1,00	1,00	0,000		0,00
145	Fe nosná konstrukce	kpl	1,00	1,00	0,000		0,00
146	Uzemnění	kpl	1,00	1,00	0,000		0,00
	Rozvaděče, příslušenství celkem :						-122,55
	Zemní a stavební práce elektro						
147	Zděný pilíř 620x1800x500 pro RE	kus	1,00	1,00	0,000		0,00
148	Výkop 350x800 vč. písku, PVC pásy, záhozu	m	130,00	2,00	-128,000	146,00	-18 688,00
149	Výkop pro beton. základ pilíře	kus	1,00	1,00	0,000		0,00
150	Zatěsnění penou	kus	1,00	1,00	0,000		0,00
	Zemní a stavební práce elektro celkem :						-18 688,00
	HZS						
151	Revize	hod	8,00	8,00	0,000		0,00
152	Spoluúčast ČEZ	hod	6,00	6,00	0,000		0,00
153	Realizační dokumentace	kpl	1,00	1,00	0,000		0,00
154	Odsouhlasení realizační dokumentace s ČEZ	kpl	1,00	1,00	0,000		0,00
	HZS celkem :						0,00
	PŘÍPOJKA NN PRO ČS10						
	Kabely a vodiče						
155	AYKY 4Bx16	m	18,00	23,00	5,000	124,70	623,50
156	CYKY 4Bx10	m	2,00	2,00	0,000		0,00
	Kabely a vodiče celkem :						623,50

Pol.	Popis položky	m.j.	Množství ZDS	Množství RDS	Rozdíl RDS-ZDS	Jedn. cena Kč/m.j.	Celková cena rozdílů
	Rozvaděče, příslušenství						
157	Rozvaděč RE - 320x615x250 vč. jističe	kpl	1,00	1,00	0,000		0,00
158	Pojistky PH1-50A	kus	3,00	0,00	-3,000	153,90	-461,70
N 1A-40-3	Pojistky PH1-35A	kus	0,00	3,00	3,000	113,05	339,15
159	Trubka tpc42 vč. uchycení na sloup	m	3,00	0,00	-3,000	473,70	-1 421,10
1.40 - 5	Trubka tpc42	m	0,00	2,00	2,000	473,70	947,40
160	Napojení kabelu na pojistky	kpl	1,00	1,00	0,000		0,00
161	Fe nosná konstrukce	kpl	1,00	1,00	0,000		0,00
162	Uzemnění	kpl	1,00	1,00	0,000		0,00
	Rozvaděče, příslušenství celkem :						-596,25
	Zemní a stavební práce elektro						
163	Zděný pilíř 620x1800x500 pro RE	kus	1,00	1,00	0,000		0,00
164	Výkop 350x800 vč.písku, PVC pásy, záhozu	m	18,00	15,00	-3,000	146,00	-438,00
165	Výkop pro beton.základ pilíře	kus	1,00	1,00	0,000		0,00
N 1A-40-1	Chránička D40	m	0,00	17,00	17,000	36,43	619,31
166	Zatěsnění pěnou	kus	1,00	1,00	0,000		0,00
	Zemní a stavební práce elektro celkem :						181,31
	HZS						
167	Revize	hod	8,00	8,00	0,000		0,00
168	Spoluúčast ČEZ	hod	6,00	6,00	0,000		0,00
169	Realizační dokumentace	kpl	1,00	1,00	0,000		0,00
170	Odsouhlasení realizační dokumentace s ČEZ	kpl	1,00	1,00	0,000		0,00
	HZS celkem :						0,00
	PŘÍPOJKA NN PRO ČS11						
	Kabely a vodiče						
171	AYKY 4Bx16	m	10,00	5,00	-5,000	124,70	-623,50
172	CYKY 4Bx10	m	2,00	15,00	13,000	233,50	3 035,50
	Kabely a vodiče celkem :						2 412,00
	Rozvaděče, příslušenství						
173	Rozvaděč RE - 320x615x250 vč. jističe	kpl	1,00	1,00	0,000		0,00
174	Pojistky PH1-63A	kus	3,00	0,00	-3,000	153,90	-461,70
N 1A-40-3	Pojistky PH1-35A	kus	0,00	3,00	3,000	113,05	339,15
175	Trubka tpc42 vč. uchycení na sloup	m	3,00	0,00	-3,000	473,70	-1 421,10
176	Napojení kabelu na pojistky	kpl	1,00	1,00	0,000		0,00
177	Fe nosná konstrukce	kpl	1,00	1,00	0,000		0,00
178	Uzemnění	kpl	1,00	1,00	0,000		0,00
	Rozvaděče, příslušenství celkem :						-1 543,65
	Zemní a stavební práce elektro						
179	Zděný pilíř 620x1800x500 pro RE	kus	1,00	1,00	0,000		0,00

Poř.	Popis položky	m.j.	Množství ZDS	Množství RDS	Rozdíl RDS-ZDS	Jedn. cena Kč/m.j.	Celková cena rozdílů
180	Výkop 350x800 vč.písku, PVC pásy, záhozu	m	10,00	10,00	0,000		0,00
181	Výkop pro beton.základ piliře	kus	1,00	1,00	0,000		0,00
N 1A-40-1	Chráníčka D40	m	0,00	12,00	12,000	36,43	437,16
182	Zatěsnění pěnou	kus	1,00	1,00	0,000		0,00
	Zemní a stavební práce elektro celkem :						437,16
	HZS						
183	Revize	hod	8,00	8,00	0,000		0,00
184	Spoluúčast ČEZ	hod	6,00	6,00	0,000		0,00
185	Realizační dokumentace	kpl	1,00	1,00	0,000		0,00
186	Odsouhlasení realizační dokumentace s ČEZ	kpl	1,00	1,00	0,000		0,00
	HZS celkem :						0,00
	Všeobecné položky						
	Realizační dokumentace	kpl			0,007	19 134,66	131,96
	Dokumentace skutečního provedení	kpl			0,007	5 887,59	40,60
	Všeobecné položky celkem:						172,56
SO 1.40 CELKEM :							7 069,08