


ŘEZ č.6

VÝŠKY BUDOU ODVOZENY OD SKUTEČNÉ VÝŠKY CHODNIKU V MÍSTĚ NAPOJENÍ
VÝŠKOVÉ OSAZENÍ MUSÍ UMOŽNIT ODTOK VODY
PRO DOPLNĚNÍ PODLOŽÍ BUDOU POUŽITY HUTNITELNÉ ZEMINY
OPLOČENÍ NEBUDE ZASAHOVAT DO BEZPEČNOSTNÍHO ODSTUPU OD VOZOVKY !

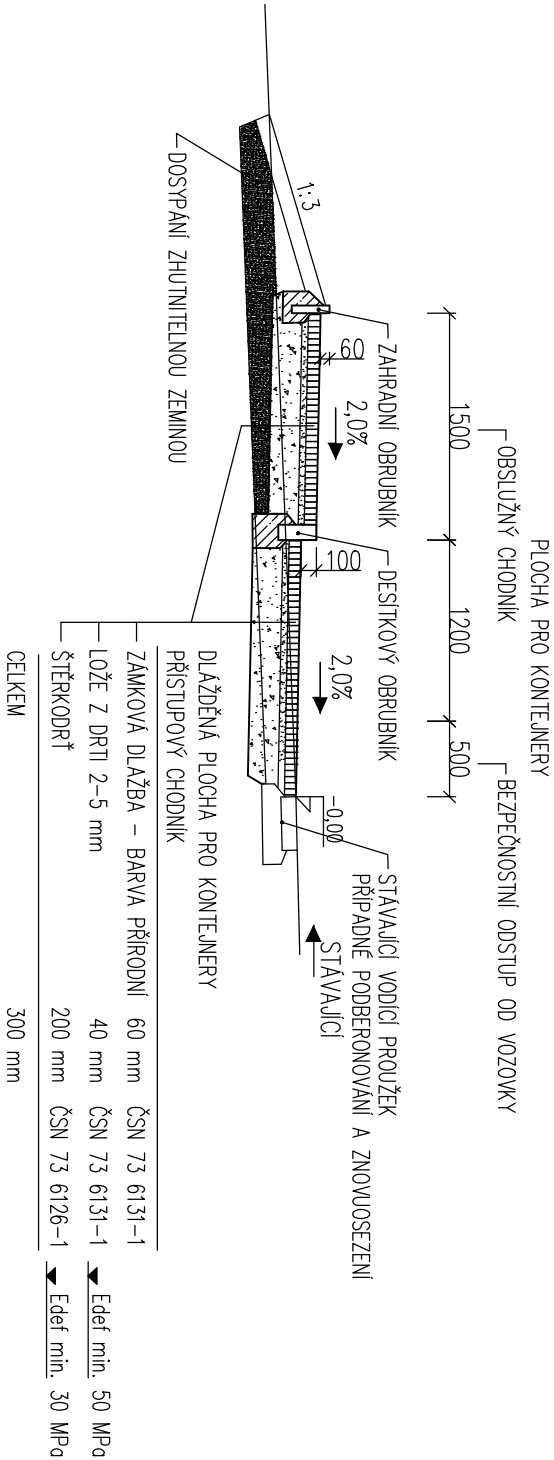

Vypracoval:	Jan Dominik Suchánek, DiS.		
Technická kontrola:	Jana Procházková Ph.D.		
Zodpovědný projektant:	Jan Dominik Suchánek, DiS.		
Region: PARDUBICKÝ	Okres: ÚSTÍ NAD ORLICÍ	Obec: ÚSTÍ NAD ORLICÍ	
Investor: MĚSTO ÚSTÍ NAD ORLICÍ, SYCHROVA 16, ÚSTÍ NAD ORLICÍ, PSČ: 562 24			
Akce:	KONTEJNEROVÁ STÁNÍ NA DUKLE, K.Ú. HYLVAŤY		
Obsah:	VZOROVÉ PŘÍČNÉ ŘEZY – ŘEZ č.6		

Stupeň:		DUR + DSP
Zak. č.:	440-24-01	
Datum:	01/2024	
Formát:	A3	
Měřítko.:	Číslo příl. výkresu:	
1:50	D.1.7.	
Kóty: m		

JDS projekt, s.r.o.	
Džbánov 22, 566 01 Vysoké Mýto	
IČO: 288 03 736	