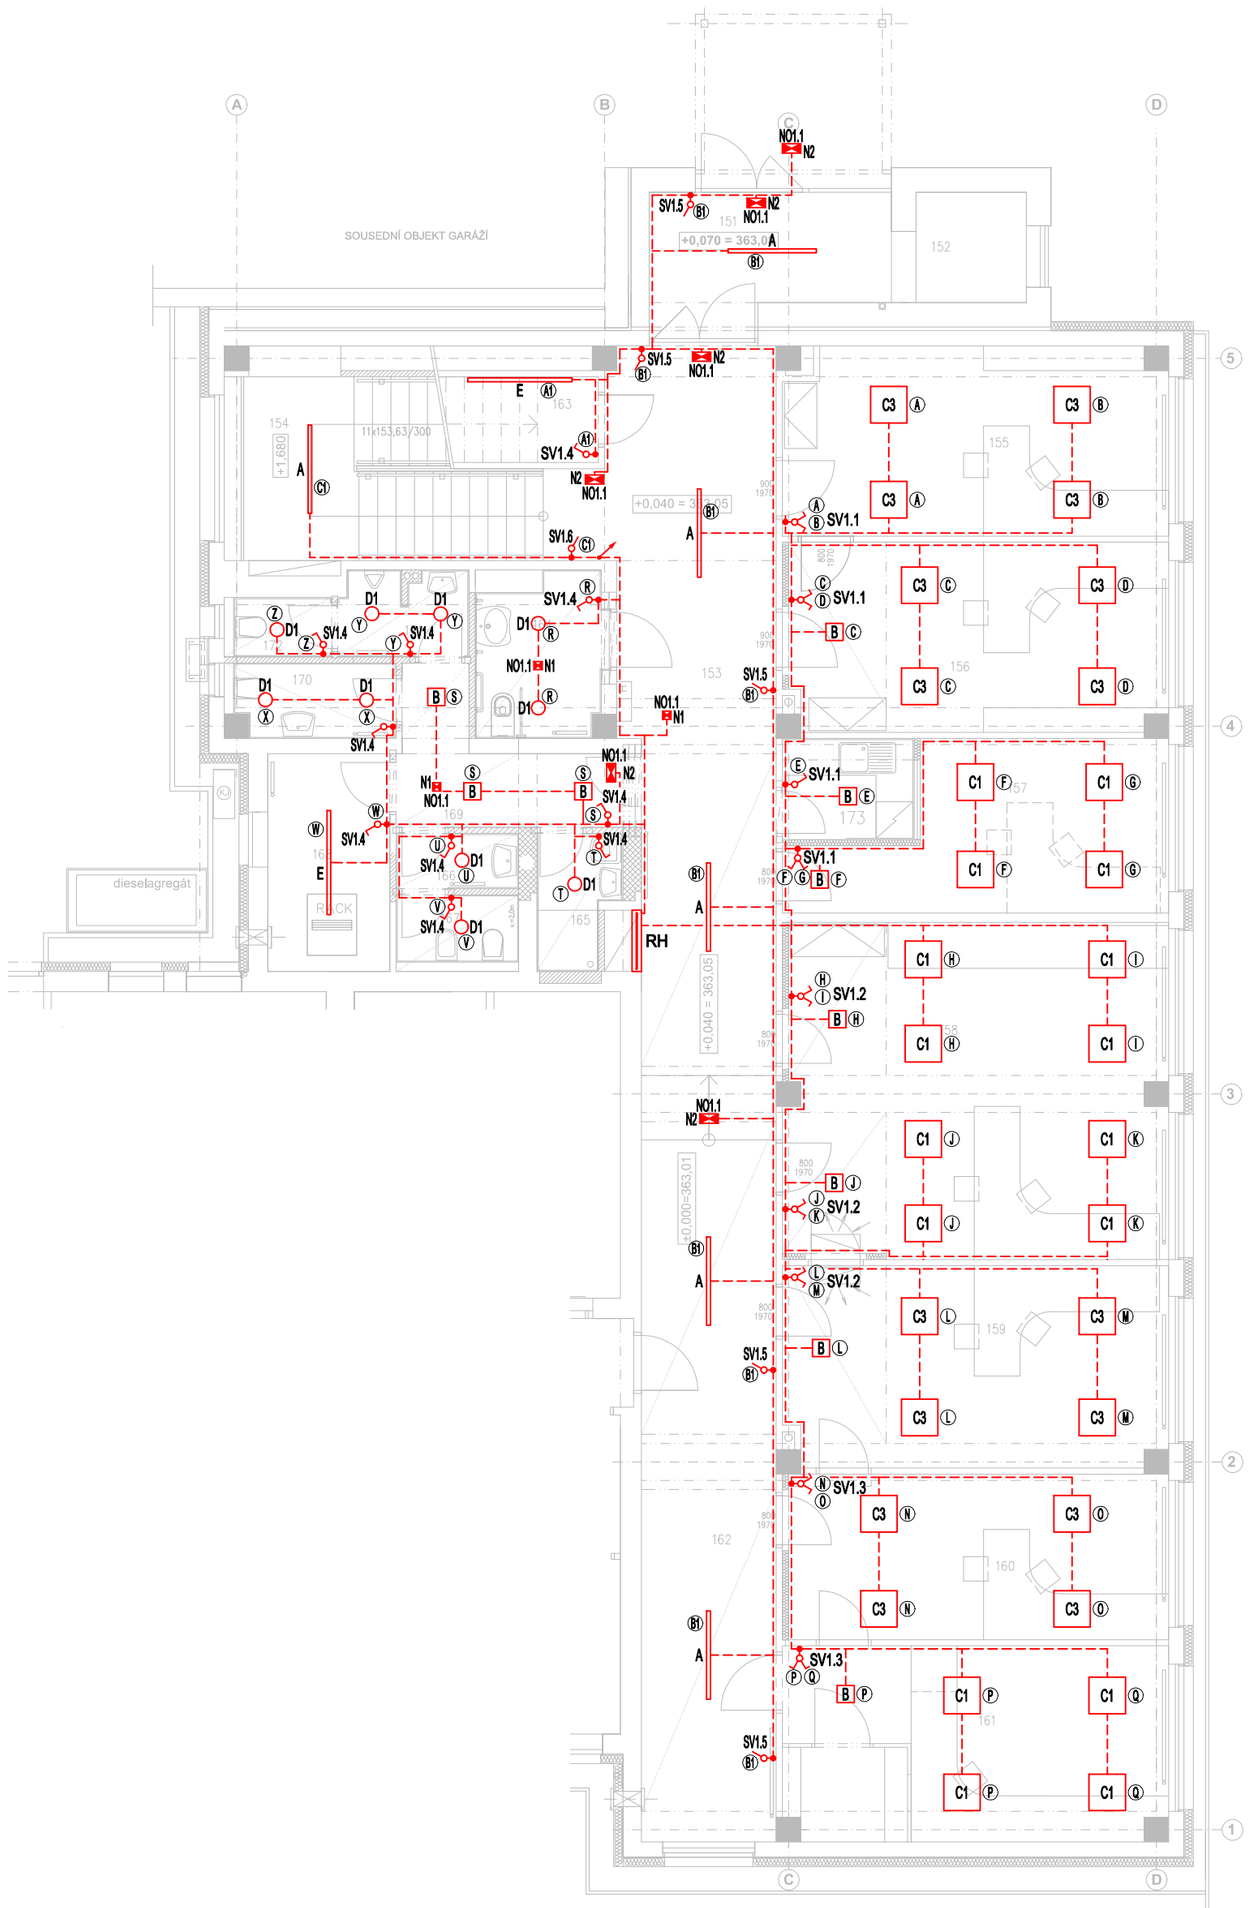

LEGENDA MÍSTNOSTÍ

TABULKA MÍSTNOSTÍ – SO 02

ČÍSLO MÍSTNOSTI	NÁZEV MÍSTNOSTI		PLOCHA [m²]	PODLAHA	OBKLADY	POZNÁMKA
151	VSTUPNÍ HALA		8,17	KER. DLAŽBA 500x500 mm	SOKL. K. OBKLAD v=100 mm	
152	VÝTAH		3,24	–	–	
153	CHODBA		30,80	KER. DLAŽBA 500x500 mm	SOKL. K. OBKLAD v=100 mm	V ČÁSTI SNÍŽENÝ PODHLED v=2,850m
154	SCHODIŠTĚ DO 2.NP		18,90	PODESTY KER. DLAŽBA 500x500 mm	SOKL. K. OBKLAD v=150 mm	
155	KANCELÁŘ	Jansa – správa komunikací	19,00	ZÁTĚŽOVÝ KOBEREC	–	
156	KANCELÁŘ	Gregor – sdružení hospodářství	19,20	ZÁTĚŽOVÝ KOBEREC	–	
157	TECHNICKÁ MÍSTNOST		13,96	ZÁTĚŽOVÝ KOBEREC	–	
158	KANCELÁŘ	Stieglitzová – řidičské průkazy	34,40	ZÁTĚŽOVÝ KOBEREC	–	
159	KANCELÁŘ	Fliedrová – řidičské průkazy	20,50	ZÁTĚŽOVÝ KOBEREC	–	
160	KANCELÁŘ	Smetanová – pasy	17,01	ZÁTĚŽOVÝ KOBEREC	–	
161	KANCELÁŘ	Strupová – pasy	19,87	ZÁTĚŽOVÝ KOBEREC	–	
162	CHODBA		27,50	KER. DLAŽBA 500x500 mm	SOKL. K. OBKLAD v=100 mm	SNÍŽENÝ PODHLED v=2,850m
163	SKLAD		14,48	STÁVAJÍCÍ POVRCH	–	
164	WC IMOBILNÍ		5,19	KER. DLAŽBA 500x500 mm	KER. OBKLAD v=2000 mm	SNÍŽENÝ PODHLED v=2,750m
165	ÚKLIDOVÁ MÍSTNOST		2,69	KER. DLAŽBA 500x500 mm	K. OBKLAD v=2000 mm	SNÍŽENÝ PODHLED v=2,750m
166	PŘEDSÍŇ		1,81	KER. DLAŽBA 500x500 mm	K. OBKLAD v=2000 mm	SNÍŽENÝ PODHLED v=2,750m
167	WC ŽENY		2,50	KER. DLAŽBA 500x500 mm	K. OBKLAD v=2000 mm	SNÍŽENÝ PODHLED v=2,750m
168	SERVER		7,06	STÁVAJÍCÍ POVRCH	–	
169	CHODBA		4,68	KER. DLAŽBA 500x500 mm	SOKL. K. OBKLAD v=100 mm	
170	WC		3,28	KER. DLAŽBA 500x500 mm	K. OBKLAD v=2000 mm	SNÍŽENÝ PODHLED v=2,750m
171	PISOÁR		2,88	KER. DLAŽBA 500x500 mm	K. OBKLAD v=2000 mm	SNÍŽENÝ PODHLED v=2,750m
172	WC MUŽI		1,70	KER. DLAŽBA 500x500 mm	K. OBKLAD v=2000 mm	SNÍŽENÝ PODHLED v=2,750m
173	KUCHYŇKA		3,55	KER. DLAŽBA 500x500 mm	K. OBKLAD v=2000 mm	
SOUČET PLOCH			283,37			

LEGENDA:

- ER – ELEKTROMĚROVÝ PILÍŘ
- RH – HLAVNÍ ROZVADĚČ OBJEKTU
- RS1 – PODRUŽNÝ ROZVADĚČ OBJEKTU
- RV – STÁVAJÍCÍ ROZVODNICE PRO OSVĚTLENÍ VITRÍNY
- ZÁSUVKA JEDNODUCHÁ 16A/230V
- JEDNOFÁZOVÝ KABELOVÝ VÝVOD
- PARAPETNÍ ŽLAB
- JEDNOFÁZOVÝ KABELOVÝ VÝVOD
- VYPÍNAČ ŘAZENÍ Č.1
- VYPÍNAČ ŘAZENÍ Č.1/0
- VYPÍNAČ ŘAZENÍ Č.5
- VYPÍNAČ ŘAZENÍ Č.6+6
- A – SVÍTIDLA
- B C1 – A, B, C1,.... - OZNAČENÍ TYPU SVÍTIDLA
- N1 N2 – NOUZOVÁ SVÍTIDLA
- B1 – OZNAČENÍ VYPÍNAČE A PŘÍSLUŠNÉHO SVÍTIDLA
- INSTALAČNÍ KRABICE
- DATOVÁ ZÁSUVKA 2x RJ45
- DATOVÁ ZÁSUVKA 1x RJ45
- KABELOVÝ VÝVOD SLP, UTP KABEL
- KAMERA
- KABELOVÉ TRASY-ZÁS. OKRUHY
- KABELOVÉ TRASY-OSVĚTLENÍ
- KABELOVÉ TRASY-SLABOPROUD

SCHÉMA OBJEKTŮ

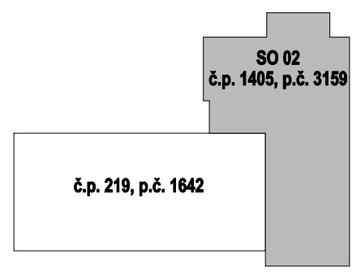

± 0,000 = 363,01 Bpv
ÚROVEŇ PODLAHY 1.NP - č.p.219
+0,070 = 363,08 Bpv
ÚROVEŇ PODLAHY 1.NP - č.p.1405

NAPĚŤOVÁ SOUSTAVA: 3NPE stř. 50Hz, 400/230V/ TN-C-S
OCHRANA PŘED ÚRAZEM EL. PROUDEM DLE ČSN 33 2000-4-41 ed.3:
- AUTOMATICKÝM ODPOJENÍM OD ZDROJE
- OCHRANNÝM UZEMNĚNÍM A POSPOJOVÁNÍM
- DOPLŇUJÍCÍM OCHRANNÝM POSPOJOVÁNÍM
- DOPLŇKOVÁ OCHRANA PROUDOVÝM CHRÁNIČEM

číslo paré

projekt
STAVEBNÍ ÚPRAVY
ADMINISTRATIVNÍ BUDOVY
místo stavby
k.ú. Ústí nad Orlicí; parc. č. 3159
Dělnická ulice č.p. 1405, Ústí nad Orlicí
investor
Město Ústí nad Orlicí, Sychrova 16
562 24 Ústí nad Orlicí

autor návrhu	Ing. arch. Marta Balážiková	
odpovědný projektant stavby	Ing. Ondrej Balážik	
odpovědný projektant profese	ASŘ	Ing. Ondrej Balážik
	ZTI,ÚT	Ing. Karel Dovrtěl
	EL	Ing. Tomáš Blažek
	PBŘ	Ing. Petr Skřička

název výkresu
D.1.2.5 – TPS silnoproud
PŮDORYS 1.NP–OSVĚTLENÍ
označení výkresu D.1.2.5_05 | 2024–08 | STAVEBNÍ OBJEKT SO02 | STUPEŇ PROJEDOKUMENTACE DPS
M 1:100 | 4A4

B3ATELIER
Ing. Ondrej Balážik, ČKAIT-0010450
Palackého tř. 72, 612 00 Brno
602 00 Brno, tel.: +420 602 591 752
e-mail: b3atelier@b3atelier.cz
www.b3atelier.cz