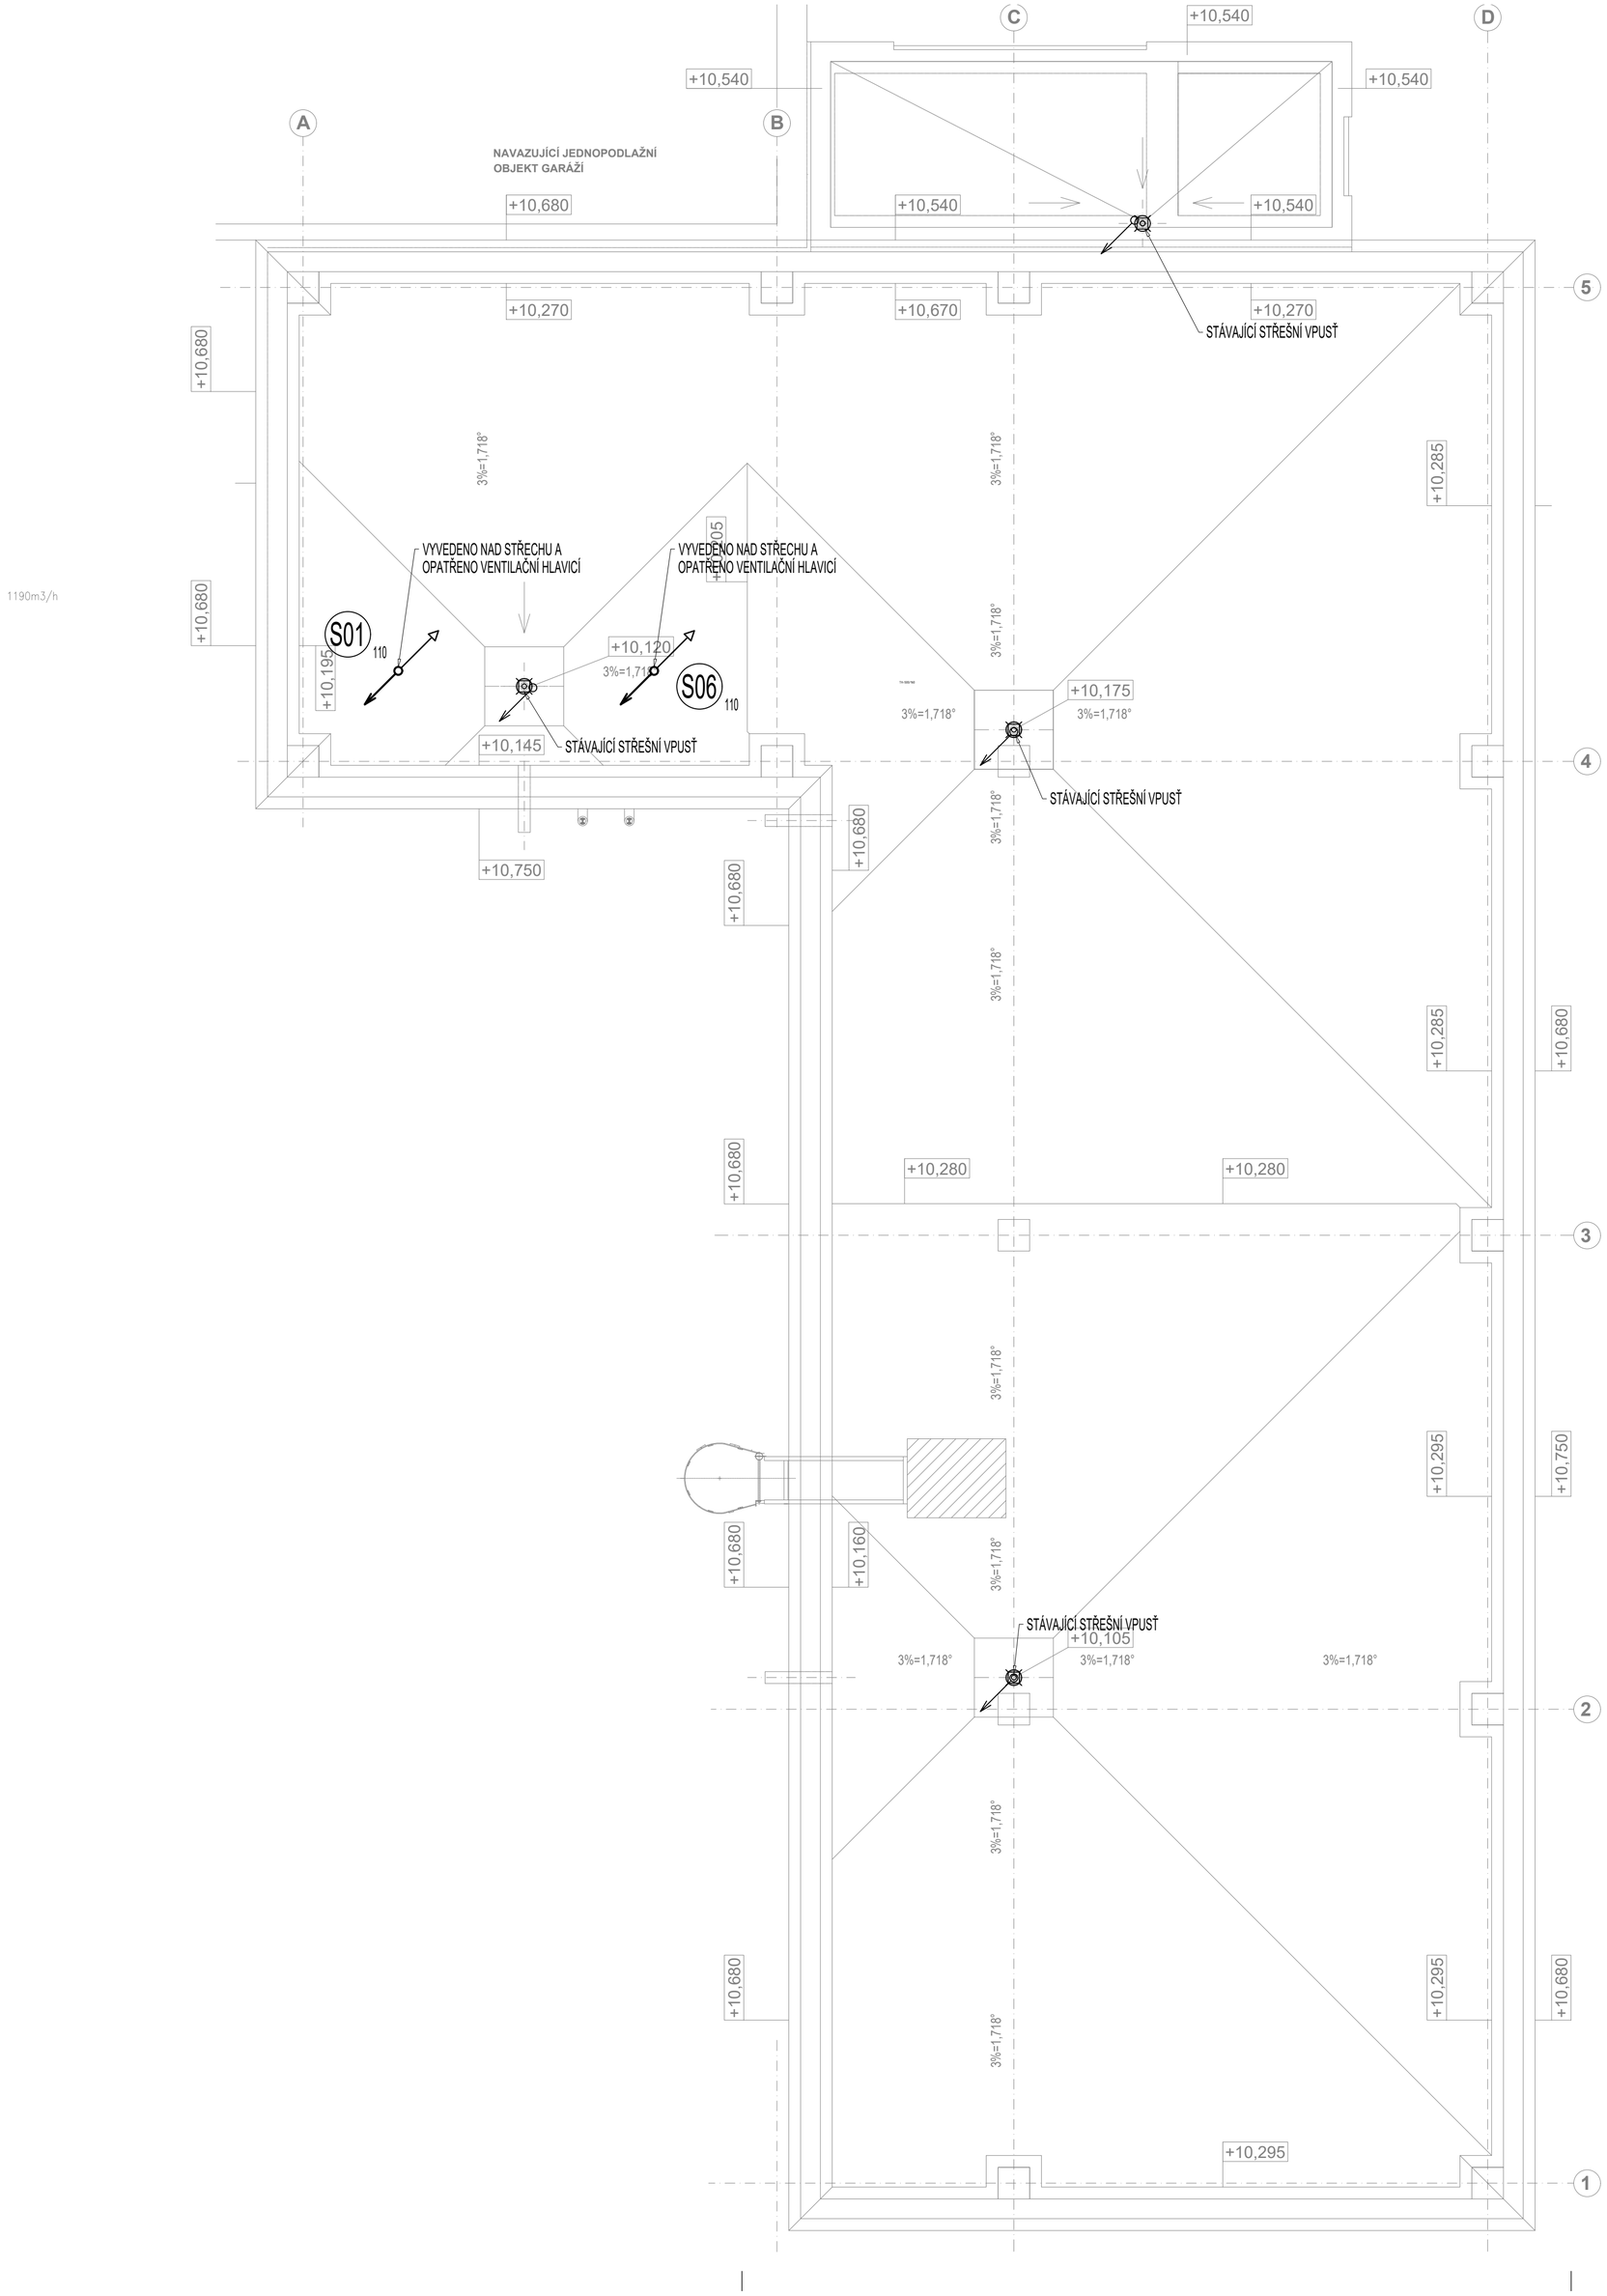

LEGENDA:

ZNAČKA	POPIS	TYP
	POTRUBÍ VENKOVNÍ SPLAŠKOVÉ KANALIZACE	PVC
	POTRUBÍ VENKOVNÍ DEŠŤOVÉ KANALIZACE	PVC
	NAVRŽENÉ SVODNÉ POTRUBÍ VNITŘNÍ SPLAŠKOVÉ KANALIZACE	PVC KG-SYSTÉM
	NAVRŽENÉ SVODNÉ POTRUBÍ VNITŘNÍ DEŠŤOVÉ KANALIZACE	PVC KG-SYSTÉM
	NAVRŽENÉ SPLAŠKOVÉ ODPADNÍ POTRUBÍ VEDENÉ POD STROPEM	PP HT-SYSTÉM
	NAVRŽENÉ DEŠŤOVÉ ODPADNÍ POTRUBÍ VEDENÉ POD STROPEM	PE SILENT dB 20
	NAVRŽENÉ PŘIPOJOVACÍ POTRUBÍ VNITŘNÍ SPLAŠKOVÉ KANALIZACE	PP HT-SYSTÉM
	NAVRŽENÉ PŘIPOJOVACÍ POTRUBÍ ODVODU KONDENZÁTU	PPr
S01	NAVRŽENÉ ODPADNÍ POTRUBÍ VNITŘNÍ SPLAŠKOVÉ KANALIZACE	PP HT-SYSTÉM
D01	NAVRŽENÉ ODPADNÍ POTRUBÍ VNITŘNÍ DEŠŤOVÉ KANALIZACE	PE SILENT dB 20
01	STÁVAJÍCÍ ODPADNÍ POTRUBÍ VNITŘNÍ KANALIZACE	PP HT-SYSTÉM

LEGENDA ZAŘIZOVACÍCH PŘEDMĚTŮ VIZ. TECHNICKÁ ZPRÁVA

POZNÁMKA:
- PŘIPOJOVACÍ A ODPADNÍ POTRUBÍ VNITŘNÍ SPLAŠKOVÉ KANALIZACE BUDE PROVEDENO Z MATERIÁLU PP OSMA HT-SYSTÉM, SVODNÉ POTRUBÍ Z PVC KG-SYSTÉM.
- ODPADNÍ POTRUBÍ VNITŘNÍ DEŠŤOVÉ KANALIZACE BUDE PROVEDENO Z ODHLUČNĚNÉHO POTRUBÍ PE SILENT dB 20 SPOJOVANÉHO SVAŘOVÁNÍM, SVODNÉ POTRUBÍ Z PVC KG-SYSTÉM.
- PŘIPOJOVACÍ A ODPADNÍ POTRUBÍ VNITŘNÍ KANALIZACE BUDE VEDENO VE STĚNÁCH, PŘIPEVNĚNÉ PŘÍCHYTKAMI A ZAKRYTO.
- SVODNÉ POTRUBÍ VNITŘNÍ KANALIZACE BUDE VEDENO V ZEMI POD PODLAHOU 1.NP.
- VÝBĚR TYPŮ ZAŘIZOVACÍCH PŘEDMĚTŮ A BATERIÍ DLE VÝBĚRU INVESTORA PŘI REALIZACI.
- MONTÁŽ POTRUBÍ BUDE PROVÁDĚNA DLE MONTÁŽNÍHO PŘEDPISU VÝROBCE.
- POTRUBÍ VNITŘNÍ DEŠŤOVÉ KANALIZACE BUDE OPATŘENO IZOLACÍ PROTI ROSENÍ.

SCHÉMA OBJEKTŮ

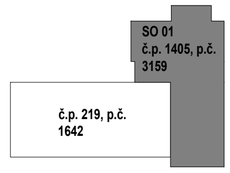

číslo paré

projekt
STAVEBNÍ ÚPRAVY ADMINISTRATIVNÍ BUDOVY

místo stavby
k.ú. Ústí nad Orlicí; parc. č. 3159
Dělnická ulice č.p. 1405, Ústí nad Orlicí

investor
Město Ústí nad Orlicí, Sychrova 16
562 24 Ústí nad Orlicí

autor návrhu		Ing. arch. Marta Balážiková
odpovědný projektant stavby		Ing. Ondrej Balážik
odpovědný projektant profese	ASŘ	Ing. Ondrej Balážik
	ZTI,ÚT	Ing. Karel Dovrtěl
	EL	Ing. Tomáš Blažek
	PBŘ	Ing. Petr Skřička

název výkresu
D.1.2.2 – TPS – ZDRAVOTNĚ TECHNICKÉ INSTALACE
Půdorys STŘECHY – kanalizace

označení výkresu		STAVEBNÍ OBJEKT	STUPEŇ PROJEKTOVÉ DOKUMENTACE
D.1.2.2.2_08	2024–08	SO02	DPS
M 1:50	6A4		

B3ATELIER
Ing. Ondrej Balážik, ČKAIT-0010450
Palackého tř. 72, 612 00 Brno
602 00 Brno, tel.: +420 602 591 752
e-mail: b3atelier@b3atelier.cz
www.b3atelier.cz