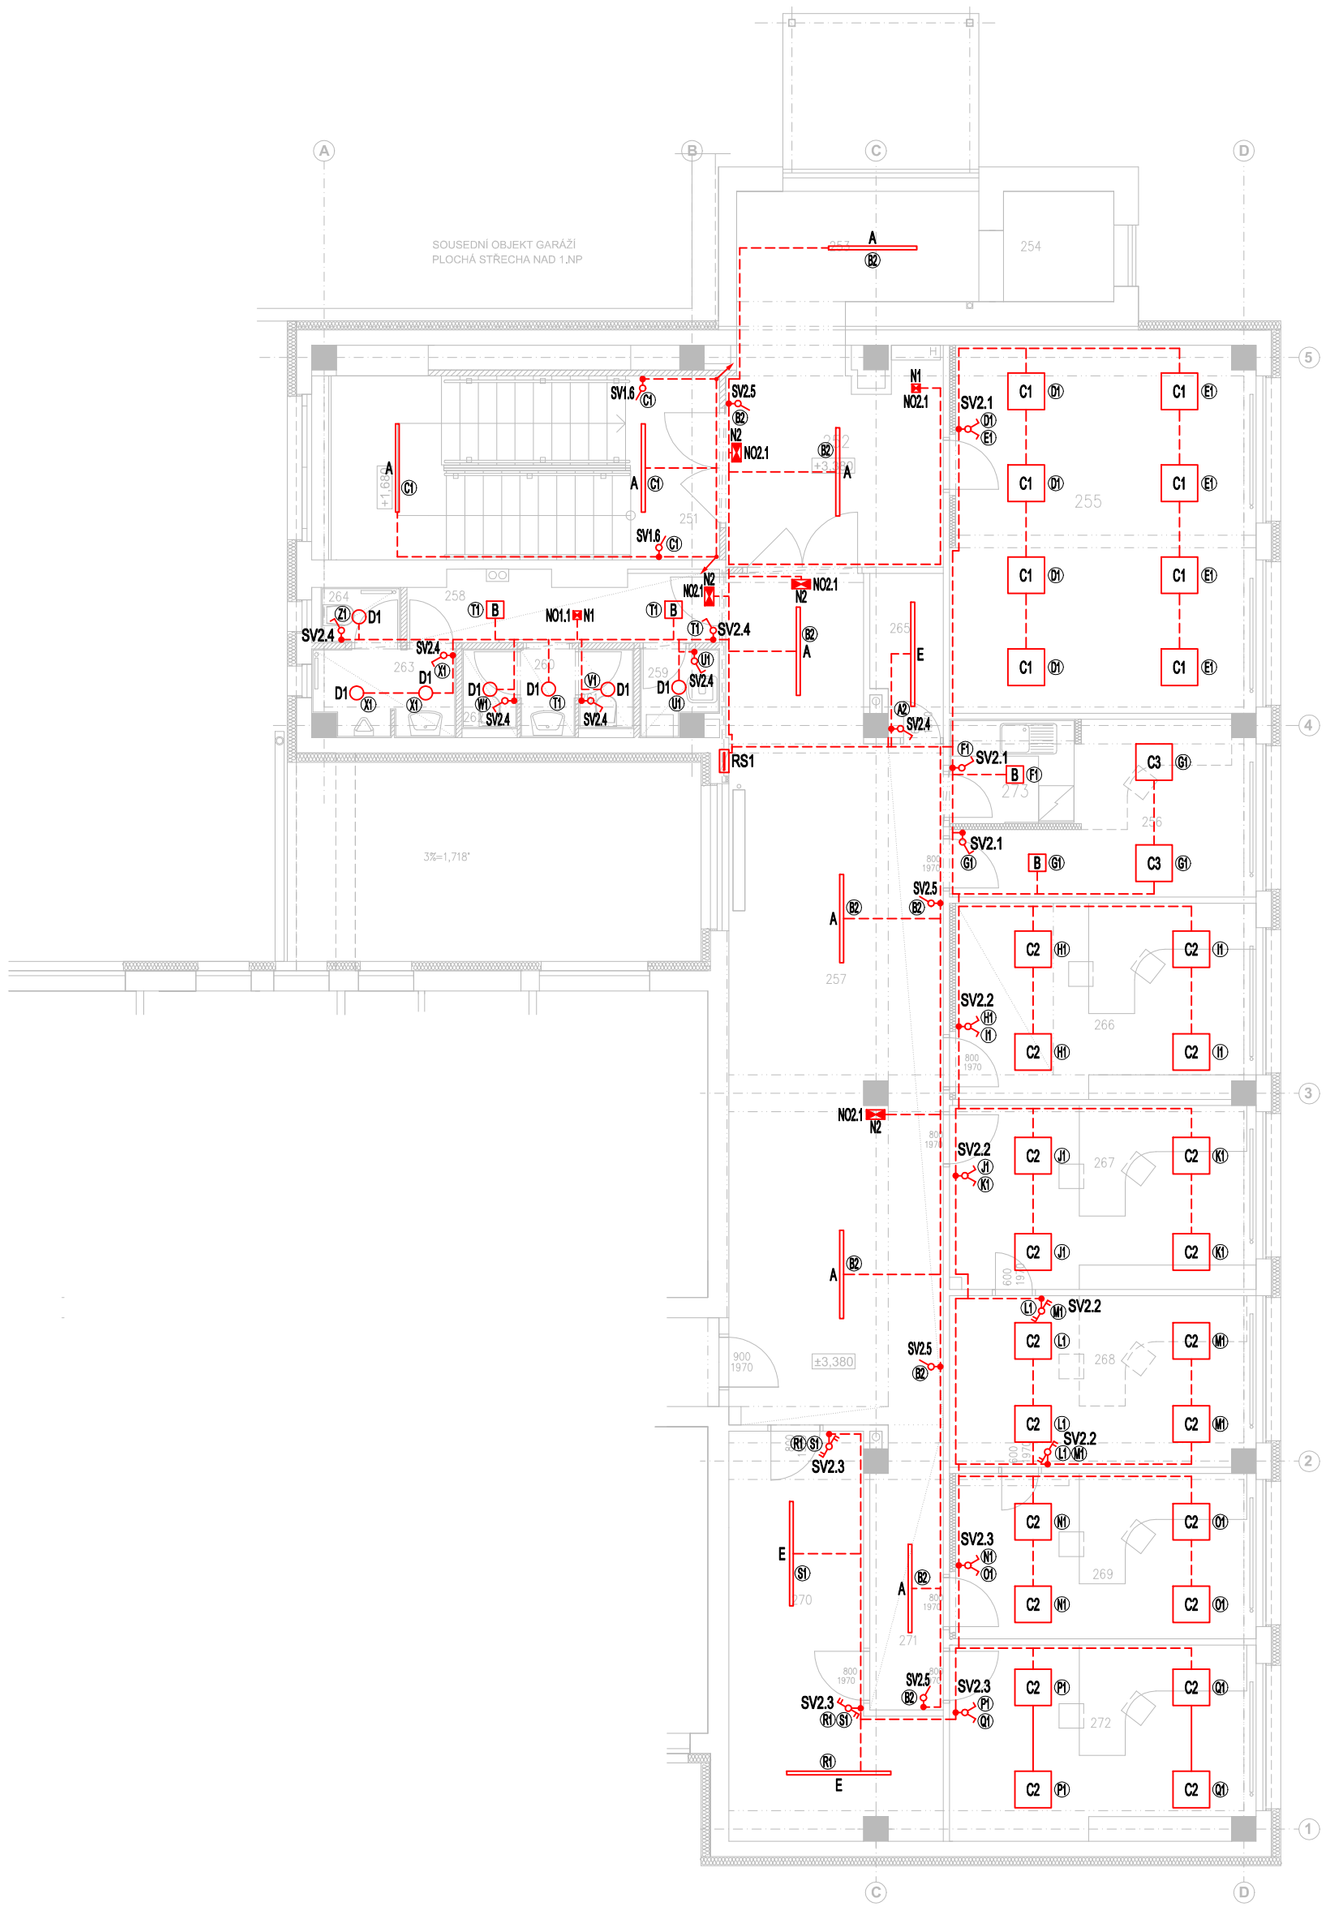

LEGENDA MÍSTNOSTÍ

TABULKA MÍSTNOSTÍ – SO 02

ČÍSLO MÍSTNOSTI	NÁZEV MÍSTNOSTI		PLOCHA [M²]	PODLAHA	OBKLADY	POZNÁMKA
251	SCHODIŠTĚ		22,01	PODESTY KER. DLAŽBA	SOKL. K. OBKLAD v=150 mm	
252	HALA		12,32	KER. DLAŽBA 500x500 mm	SOKL. K. OBKLAD v=100 mm	
253	CHODBA		8,37	KER. DLAŽBA 500x500 mm	SOKL. K. OBKLAD v=100 mm	
254	VÝTAH		3,24	–	–	
255	ZKUŠEBNÍ MÍSTNOST		29,50	ZÁTĚŽOVÝ KOBEREC	–	
256	KANCELÁŘ		10,50	ZÁTĚŽOVÝ KOBEREC	–	
257	CHODBA		44,99	KER. DLAŽBA 500x500 mm	SOKL. K. OBKLAD v=100 mm	ČÁSTEČNÝ SNÍŽENÝ PODHLED v=2,650m
258	CHODBA		5,48	KER. DLAŽBA 500x500 mm	SOKL. K. OBKLAD v=100 mm	SNÍŽENÝ PODHLED v=2,750m
259	ÚKLID		1,62	KER. DLAŽBA 500x500 mm	KER. OBKLAD v=2000 mm	SNÍŽENÝ PODHLED v=2,750m
260	PŘEDSÍŇ		1,34	KER. DLAŽBA 500x500 mm	KER. OBKLAD v=2000 mm	SNÍŽENÝ PODHLED V=2,750M
261	WC ŽENY		1,30	KER. DLAŽBA 500x500 mm	KER. OBKLAD v=2000 mm	SNÍŽENÝ PODHLED v=2,750m
262	WC ŽENY		1,30	KER. DLAŽBA 500x500 mm	KER. OBKLAD v=2000 mm	SNÍŽENÝ PODHLED v=2,750m
263	PISOÁR		3,22	KER. DLAŽBA 500x500 mm	KER. OBKLAD v=2000 mm	SNÍŽENÝ PODHLED v=2,750m
264	WC MUŽI		1,30	KER. DLAŽBA 500x500 mm	KER. OBKLAD v=2000 mm	SNÍŽENÝ PODHLED v=2,750m
265	SKLAD		2,98	KER. DLAŽBA 500x500 mm	–	
266	KANCELÁŘ	Karpíšek registr vozidel	15,56	ZÁTĚŽOVÝ KOBEREC	–	ČÁSTEČNÝ SNÍŽENÝ PODHLED v=2,650m
267	KANCELÁŘ	M. Svobodová registr vozidel	14,81	ZÁTĚŽOVÝ KOBEREC	–	
268	KANCELÁŘ	spisovna	13,74	ZÁTĚŽOVÝ KOBEREC	–	
269	KANCELÁŘ	Červinková registr vozidel	13,23	ZÁTĚŽOVÝ KOBEREC	–	
270	SKLAD, ARCHIV		17,21	ZÁTĚŽOVÝ KOBEREC	–	
271	CHODBA		5,34	KER. DLAŽBA 500x500 mm	SOKL. K. OBKLAD V=100 MM	
272	KANCELÁŘ	Bartoš registr vozidel	15,68	ZÁTĚŽOVÝ KOBEREC	–	SNÍŽENÝ PODHLED v=2,650m
273	KUCHYŇKA		3,48	KER. DLAŽBA 500x500 mm	KER. OBKLAD 500x500mm v=2000 mm	
SOUČET PLOCH			248,43			

LEGENDA:

- ER ELEKTROMĚROVÝ PILÍŘ
- RH HLAVNÍ ROZVADĚČ OBJEKTU
- RS1 PODRUŽNÝ ROZVADĚČ OBJEKTU
- RV STÁVAJÍCÍ ROZVODNICE PRO OSVĚTLENÍ VITRÍNY
- ZÁSUVKA JEDNODUCHÁ 16A/230V
- JEDNOFÁZOVÝ KABELOVÝ VÝVOD
- PARAPETNÍ ŽLAB
- JEDNOFÁZOVÝ KABELOVÝ VÝVOD
- VYPÍNAČ ŘAZENÍ Č.1
- VYPÍNAČ ŘAZENÍ Č.1/0
- VYPÍNAČ ŘAZENÍ Č.5
- VYPÍNAČ ŘAZENÍ Č.6+6
- A SVÍTIDLA
- B C1 A, B, C1,.... - OZNAČENÍ TYPU SVÍTIDLA
- N1 N2 NOUZOVÁ SVÍTIDLA
- B1 OZNAČENÍ VYPÍNAČE A PŘÍSLUŠNÉHO SVÍTIDLA
- INSTALAČNÍ KRABICE
- DATOVÁ ZÁSUVKA 2x RJ45
- DATOVÁ ZÁSUVKA 1x RJ45
- KABELOVÝ VÝVOD SLP, UTP KABEL
- KAMERA
- KABELOVÉ TRASY-ZÁS. OKRUHY
- KABELOVÉ TRASY-OSVĚTLENÍ
- KABELOVÉ TRASY-SLABOPROUD

SCHÉMA OBJEKTŮ

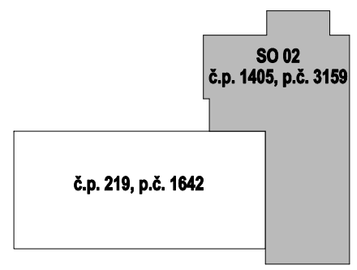

+ 0,000 = 363,01 Bpv
ÚROVEŇ PODLAHY 1.NP - č.p.219
+0,070 = 363,08 Bpv
ÚROVEŇ PODLAHY 1.NP - č.p.1405

NAPĚŤOVÁ SOUSTAVA: 3NPE stř. 50Hz, 400/230V/ TN-C-S
OCHRANA PŘED ÚRAZEM EL. PROUDEM DLE ČSN 33 2000-4-41 ed.3:
- AUTOMATICKÝM ODPOJENÍM OD ZDROJE
- OCHRANNÝM UZEMNĚNÍM A POSPOJOVÁNÍM
- DOPLŇUJÍCÍM OCHRANNÝM POSPOJOVÁNÍM
- DOPLŇKOVÁ OCHRANA PROUDOVÝM CHRÁNIČEM

číslo paré

projekt
STAVEBNÍ ÚPRAVY ADMINISTRATIVNÍ BUDOVY
místo stavby
k.ú. Ústí nad Orlicí; parc. č. 3159
Dělnická ulice č.p. 1405, Ústí nad Orlicí
investor
Město Ústí nad Orlicí, Sychrova 16
562 24 Ústí nad Orlicí

autor návrhu	Ing. arch. Marta Balážiková	
odpovědný projektant stavby	Ing. Ondrej Balážik	
odpovědný projektant profese	ASŘ	Ing. Ondrej Balážik
	ZTI,ÚT	Ing. Karel Dovrtěl
	EL	Ing. Tomáš Blažek
	PBŘ	Ing. Petr Skřička

název výkresu
D.1.2.5 – TPS silnoproud
PŮDORYS 2.NP–OSVĚTLENÍ

označení výkresu		STAVEBNÍ OBJEKT	STUPEŇ PROJEDOKUMENTACE
D.1.2.5_06	2024–08	SO02	DPS
M 1:100	4A4		

B3ATELIER
Ing. Ondrej Balážik, ČKAIT-0010450
Palackého tř. 72, 612 00 Brno
602 00 Brno, tel.: +420 602 591 752
e-mail: b3atelier@b3atelier.cz
www.b3atelier.cz

A2/4A4 - 594x420 P