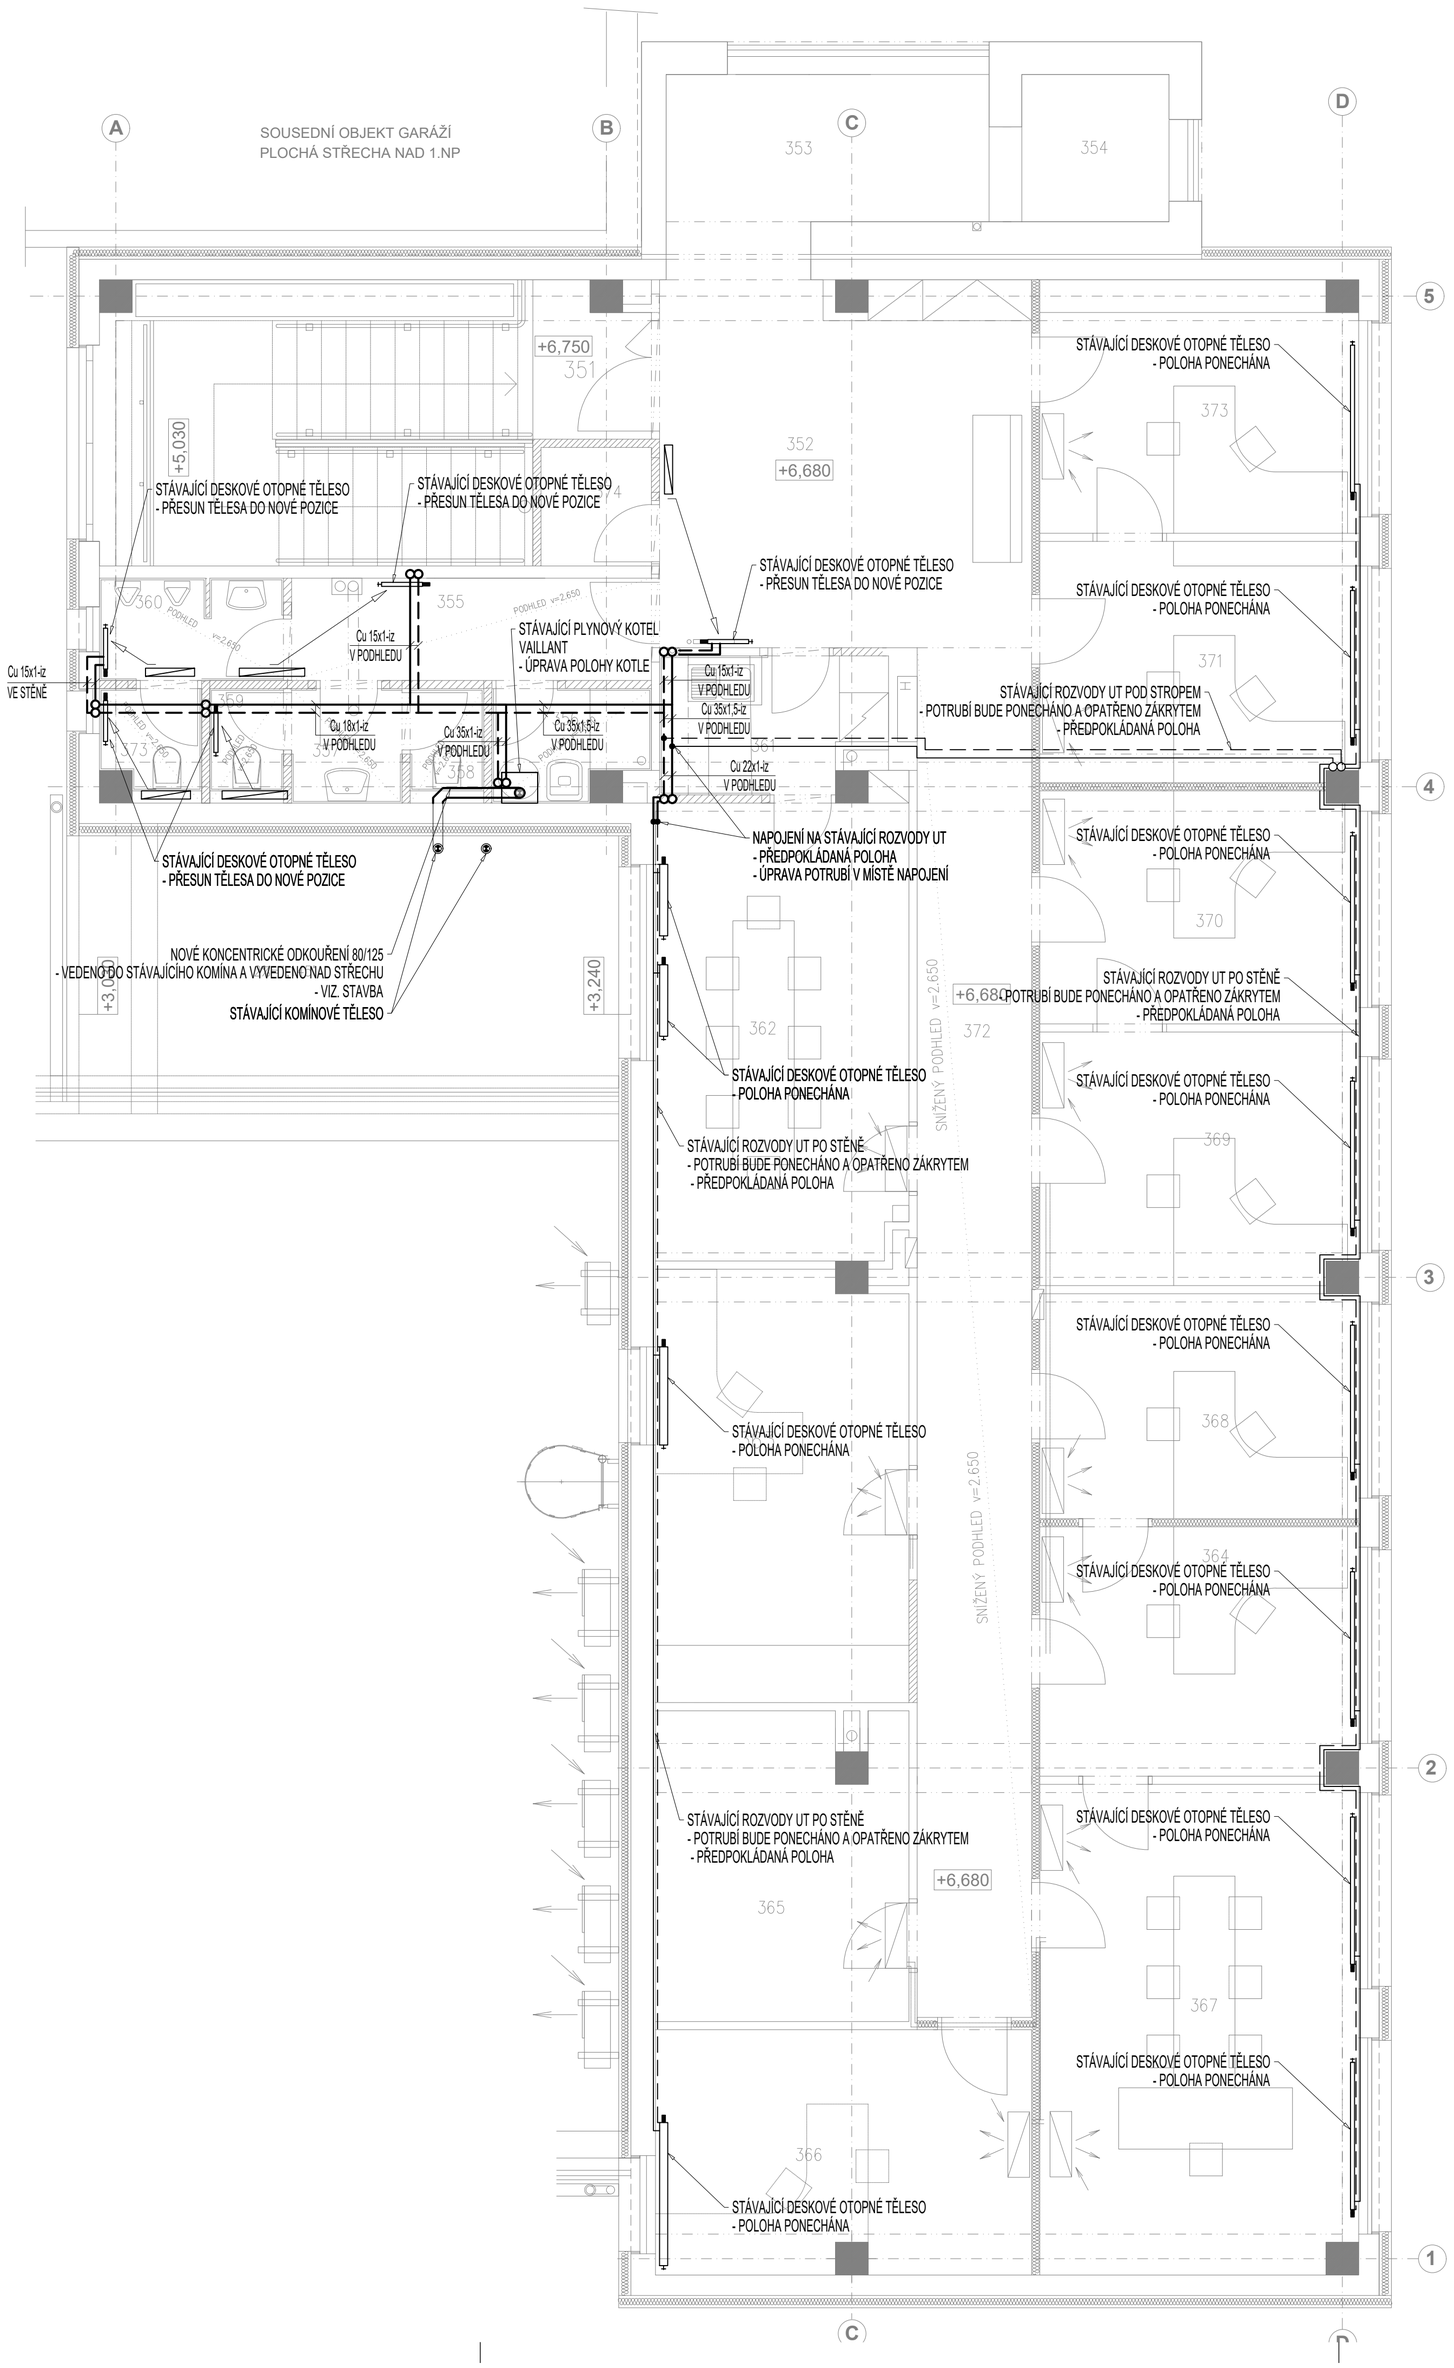

LEGENDA POTRUBÍ:

- STÁVAJÍCÍ POTRUBÍ - PŘÍVODNÍ
- STÁVAJÍCÍ POTRUBÍ - ZPĚTNÉ
- NAVRŽENÉ POTRUBÍ - PŘÍVODNÍ
- NAVRŽENÉ POTRUBÍ - ZPĚTNÉ

OTOPNÁ PLOCHA:

- OTOPNOU PLOCHU TVOŘÍ STÁVAJÍCÍ OTOPNÁ TĚLESA, KTERÁ BUDOU PONECHÁNA.
- OTOPNOU PLOCHU TVOŘÍ NAVRŽENÉ OCELOVÉ DESKOVÉ TĚLESO KORADO RADIK VK S PROFILOVANOU ČELNÍ DESKOU, S PRAVÝM SPODNÍM PŘIPOJENÍM, ZABUDOVANÝM VNITŘNÍM PROPOJOVACÍM ROZVODEM A VENTILOVOU VLOŽKOU, OPATŘENOU TERMOSTATICKOU HLAVICÍ HEIMEIER K. NAPOJENÍ TĚLES JE NAVRŽENO ZE ZDI, POMOCÍ ROHOVÉHO UZAVÍRACÍHO H-ŠROUBENÍ HEIMEIER VEKOLUX A SVĚRNÉHO ŠROUBENÍ PRO POTRUBÍ Z MĚDI.

TRUBNÍ ROZVOD:

- POTRUBÍ TOPNÉ VODY V OBJEKTU BUDE PROVEDENO POTRUBÍM Z MĚDI, SPOJOVANÉ PÁJENÍM.
- ROZVODNÉ POTRUBÍ TOPNÉ VODY MŮŽE BÝT ALTERNATIVNĚ PROVEDENO Z JINÉHO MATERIÁLU PŘI ZACHOVÁNÍ STEJNÉHO NEBO VĚTŠÍHO SVĚTLÉHO PRŮŘEZU POTRUBÍM!
- LEŽATÝ ROZVOD VEDENÝ POD STROPEM NA TYPOVÝCH ZÁVĚSECH BUDE OPATŘEN POTŘEBNÝM MNOŽSTVÍM KONZOL DLE POKYNŮ VÝROBCE SYSTÉMU A BUDE PROVEDEN VE SPÁDU K ODVZDUŠNĚN.
- VEŠKERÉ ROZVODNÉ POTRUBÍ BUDE IZOLOVÁNO DLE ZÁSAD UVEDENÝCH VE VYHLÁŠCE MPO 193/2007.

POZNÁMKA:

- V DOKUMENTACI JSOU NAVRŽENY REFERENČNÍ VÝROBKY, PROJEKTANT NEVYLUČUJE NÁHRADU ZA VÝROBKY JINÉ O STEJNÝCH NEBO LEPŠÍCH KVALITATIVNÍCH PARAMETRECH.

VZOROVÉ NAPOJENÍ DESKOVÉHO OTOPNÉHO TĚLESA:
NAPOJENO ZE ZDI

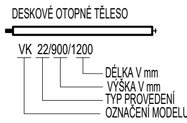

SCHÉMA OBJEKTŮ

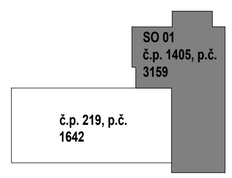

LEGENDA MÍSTNOSTÍ:

ČÍSLO MÍSTNOSTI	NÁZEV MÍSTNOSTI
351	SCHODIŠTĚ
352	CHODBA
353	CHODBA
354	VÝTAH
355	CHODBA
356	SPRCHA, ÚKLID
357	CHODBA, PLYN. KOTEL,PIS.
358	WC
359	PŘEDSÍŇ WC
360	WC
361	KUCHYŇKA
362	ZASEDACÍ MÍSTNOST
363	KANCELÁŘ
364	TECHNICKÁ MÍSTNOST
365	SPISOVNA
366	KANCELÁŘ
367	KANCELÁŘ
368	KANCELÁŘ
369	KANCELÁŘ
370	KANCELÁŘ
371	KANCELÁŘ
372	CHODBA

číslo paré

projekt
STAVEBNÍ ÚPRAVY
ADMINISTRATIVNÍ BUDOVY
místo stavby
k.ú. Ústí nad Orlicí; parc. č. 3159
Dělnická ulice č.p. 1405, Ústí nad Orlicí
investor
Město Ústí nad Orlicí, Sychrova 16
562 24 Ústí nad Orlicí

autor návrhu		Ing. arch. Marta Balážiková
odpovědný projektant stavby		Ing. Ondrej Balážik
odpovědný projektant profese	ASŘ	Ing. Ondrej Balážik
	ZTI,ÚT	Ing. Karel Dovrtěl
	EL	Ing. Tomáš Blažek
	PBŘ	Ing. Petr Skřička

název výkresu
D.1.2.4 – TPS – VYTÁPĚNÍ
Půdorys 3.NP

označení výkresu		STAVEBNÍ OBJEKT	STUPEŇ PROJEKTOVÉ DOKUMENTACE
D.1.2.4.2_03	2024–08	S002	DPS
M 1:50	6A4		

B3ATELIER
Ing. Ondrej Balážik, ČKAIT-0010450
Palackého tř. 72, 612 00 Brno
602 00 Brno, tel.: +420 602 591 752
e-mail: b3atelier@b3atelier.cz
www.b3atelier.cz