



PATNÍK

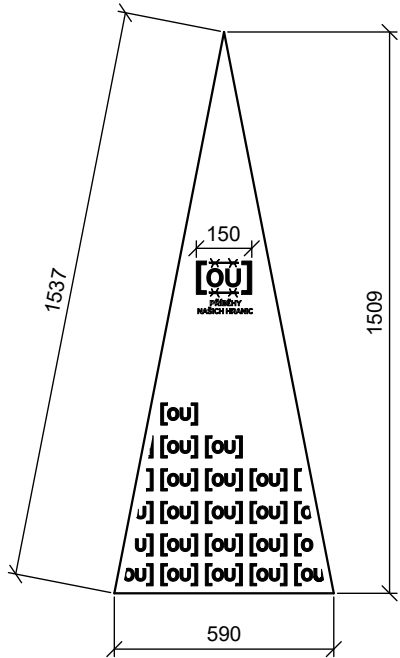


VERTIKÁLNÍ UKAZATEL

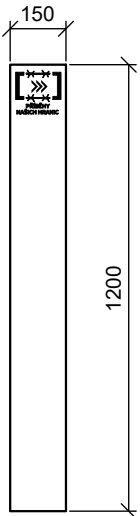


Šipka rovně - 5 x
Šipka doprava - 3 x
Celkem 8x vertikální ukazatel

KOŠ


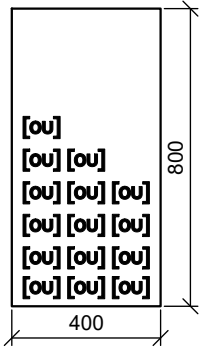


Koš bude prořezán pouze z jedné strany.

ZÁVORA

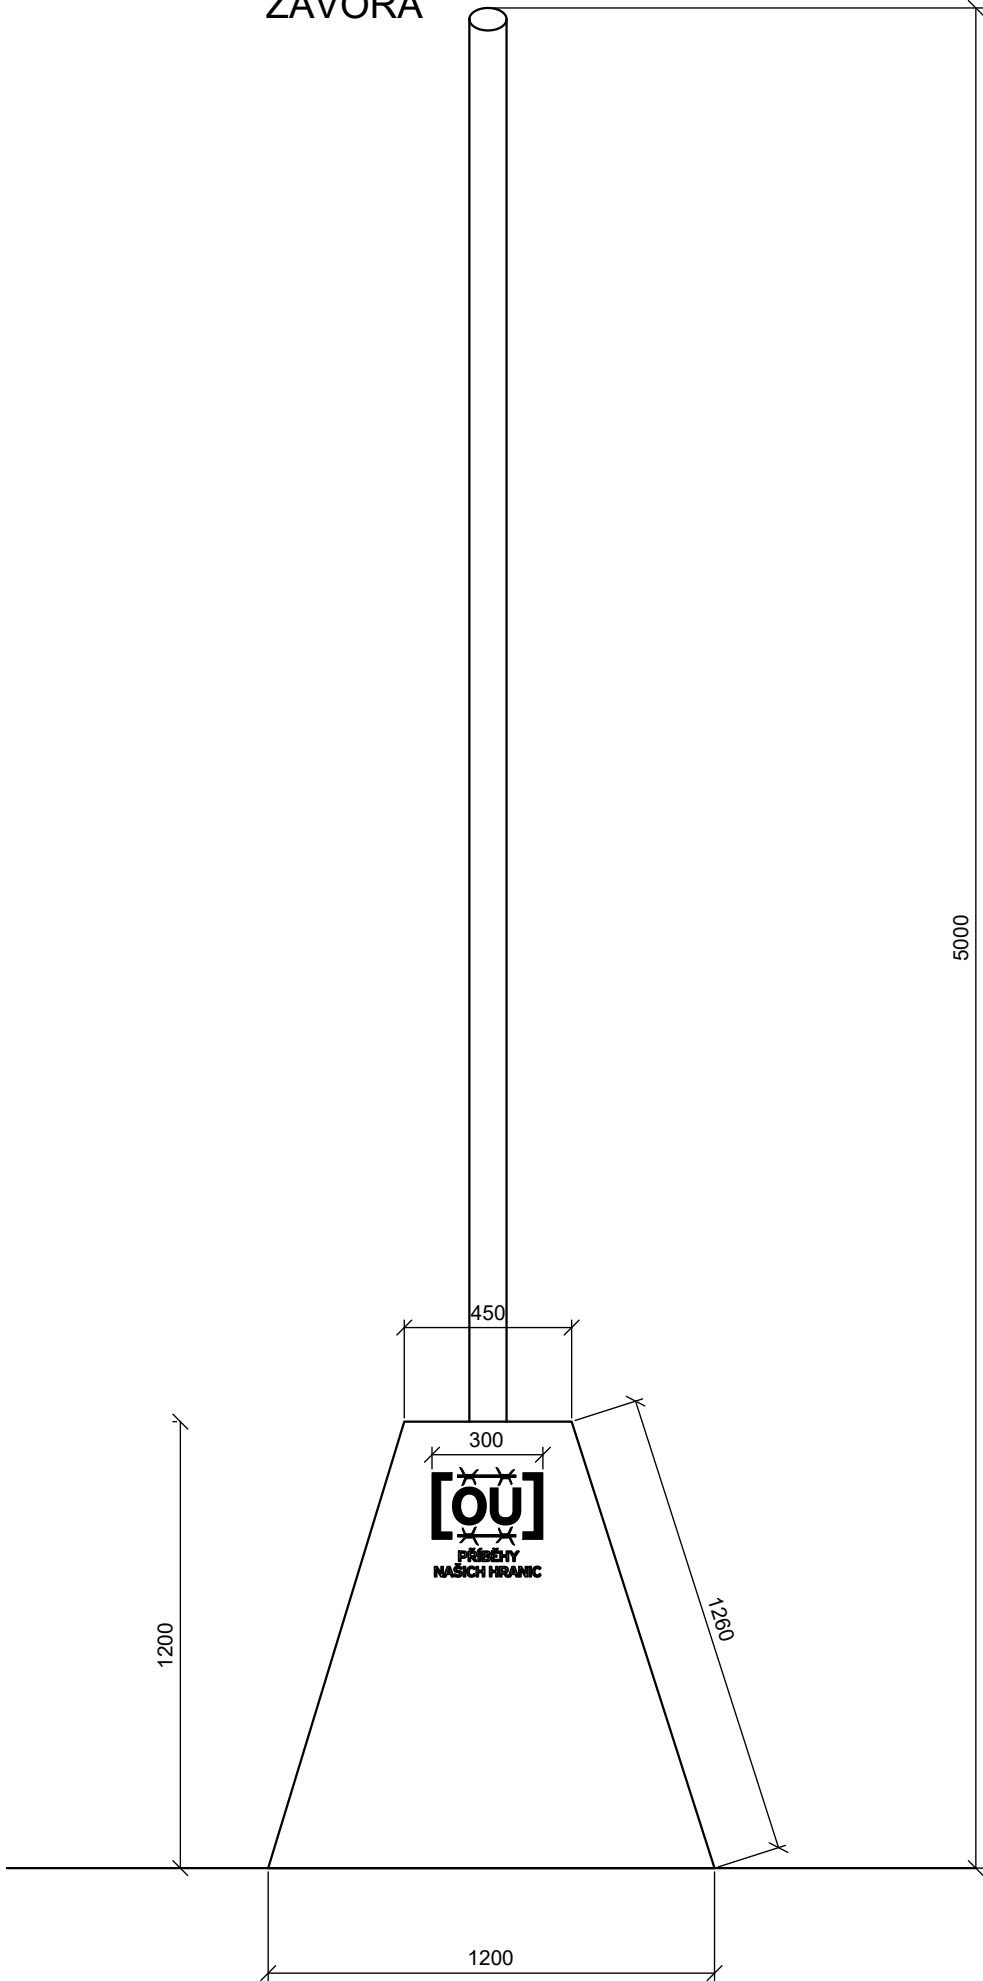


LAVICE

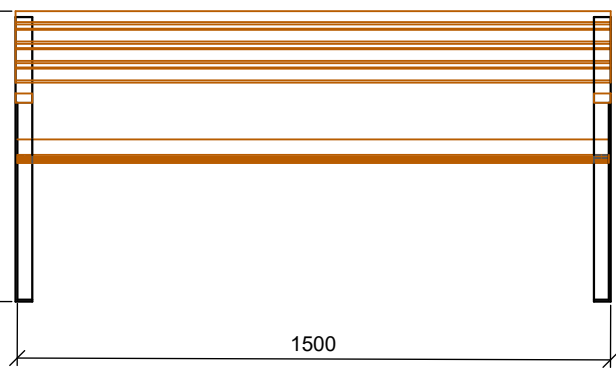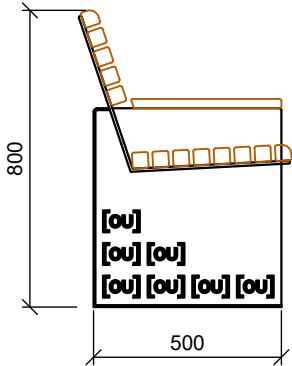

Zastavení 4 má lavice menší - 1500 mm.
Ostatní zastavení jsou lavice v rozměru 2000 mm.
Lamely z masivu 44x44 mm
Prořez z obou stran lavice

KOSTKA DŘEVO / CORTEN

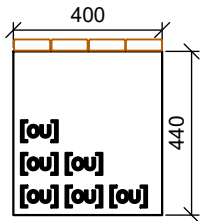

Dřevěný sedák - lamely z masivu tl. 25 mm
Prořez z obou stran kostky

ZÁVORA VIZUALIZACE

ATELIER PER PARTES
M +420 723 970 172 / +420 732 914 959
www.atelierperpartes.cz

Přiběhy našich hranic

KAT. ÚZEMÍ: Ústí nad Orlicí, Hylváty, Oldřichovice

zadavatel
MĚSTO ÚSTÍ NAD ORLICÍ

zpracovatel profese
ATELIER PER PARTES s.r.o., IČO: 06968368, Francouzská 421/87, Zábřovice, 602 00 Brno
zodpovědný projektant profese
ING. DANIEL MATĚJKA, ČKA 04 429, M: 732 914 959 E: daniel.matejka@seznam.cz
vypracoval
ING. ARCH. KOLOMAZNÍK, ING. ARCH. RŮŽIČKA

část	stupeň DPS	datum 5/2024	měřítka	formát 2xA4
------	---------------	-----------------	---------	----------------