

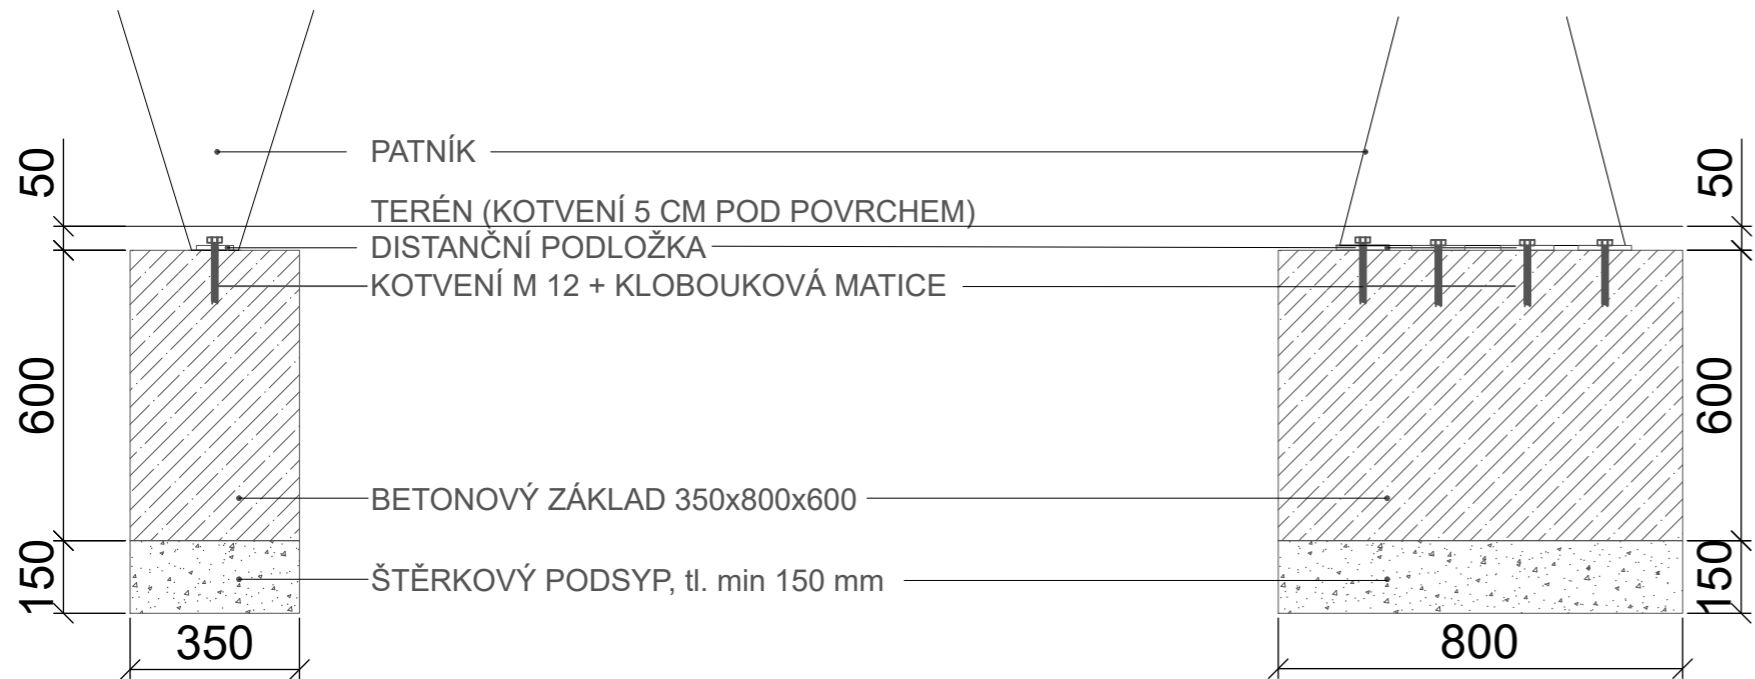


Detail kotvení patníku

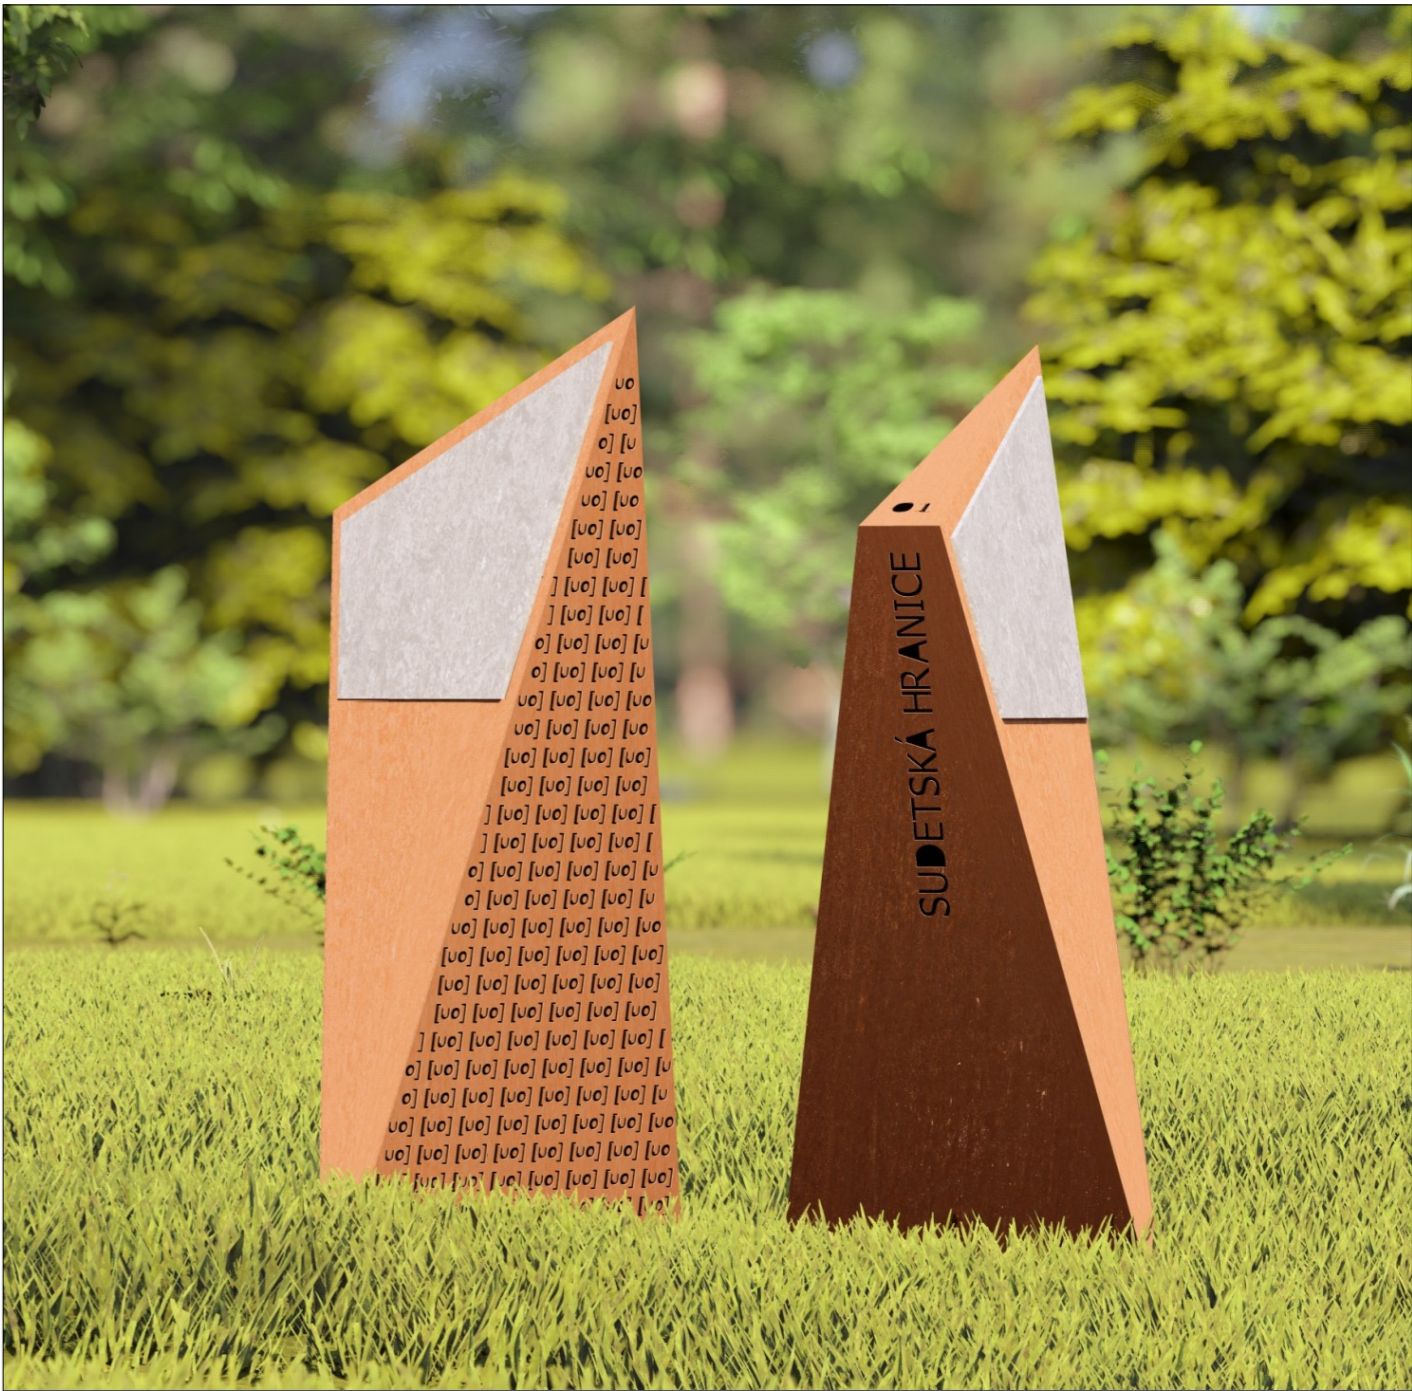

půdorys

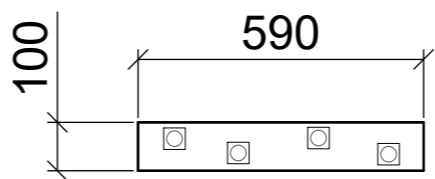

ATELIER PER PARTES
M +420 723 970 172 / +420 732 914 959
www.atelierperpartes.cz

Příběhy našich hranic

KAT. ÚZEMÍ: Ústí nad Orlicí, Hylváty, Oldřichovice

zadavatel
MĚSTO ÚSTÍ NAD ORLICÍ

zpracovatel profese
ATELIER PER PARTES s.r.o., IČO: 06968368, Francouzská 421/87, Zábřdovice, 602 00 Brno

zodpovědný projektant profese
ING. DANIEL MATĚJKA, ČKA 04 429, M: 732 914 959 E: daniel.matejka@seznam.cz

vypracoval
ING. MATĚJKA, ING. LATTENBERG, ING. MATĚJKOVÁ

část	stupeň DPS	datum 5/2024	měřítka	formát 2xA4
------	---------------	-----------------	---------	----------------