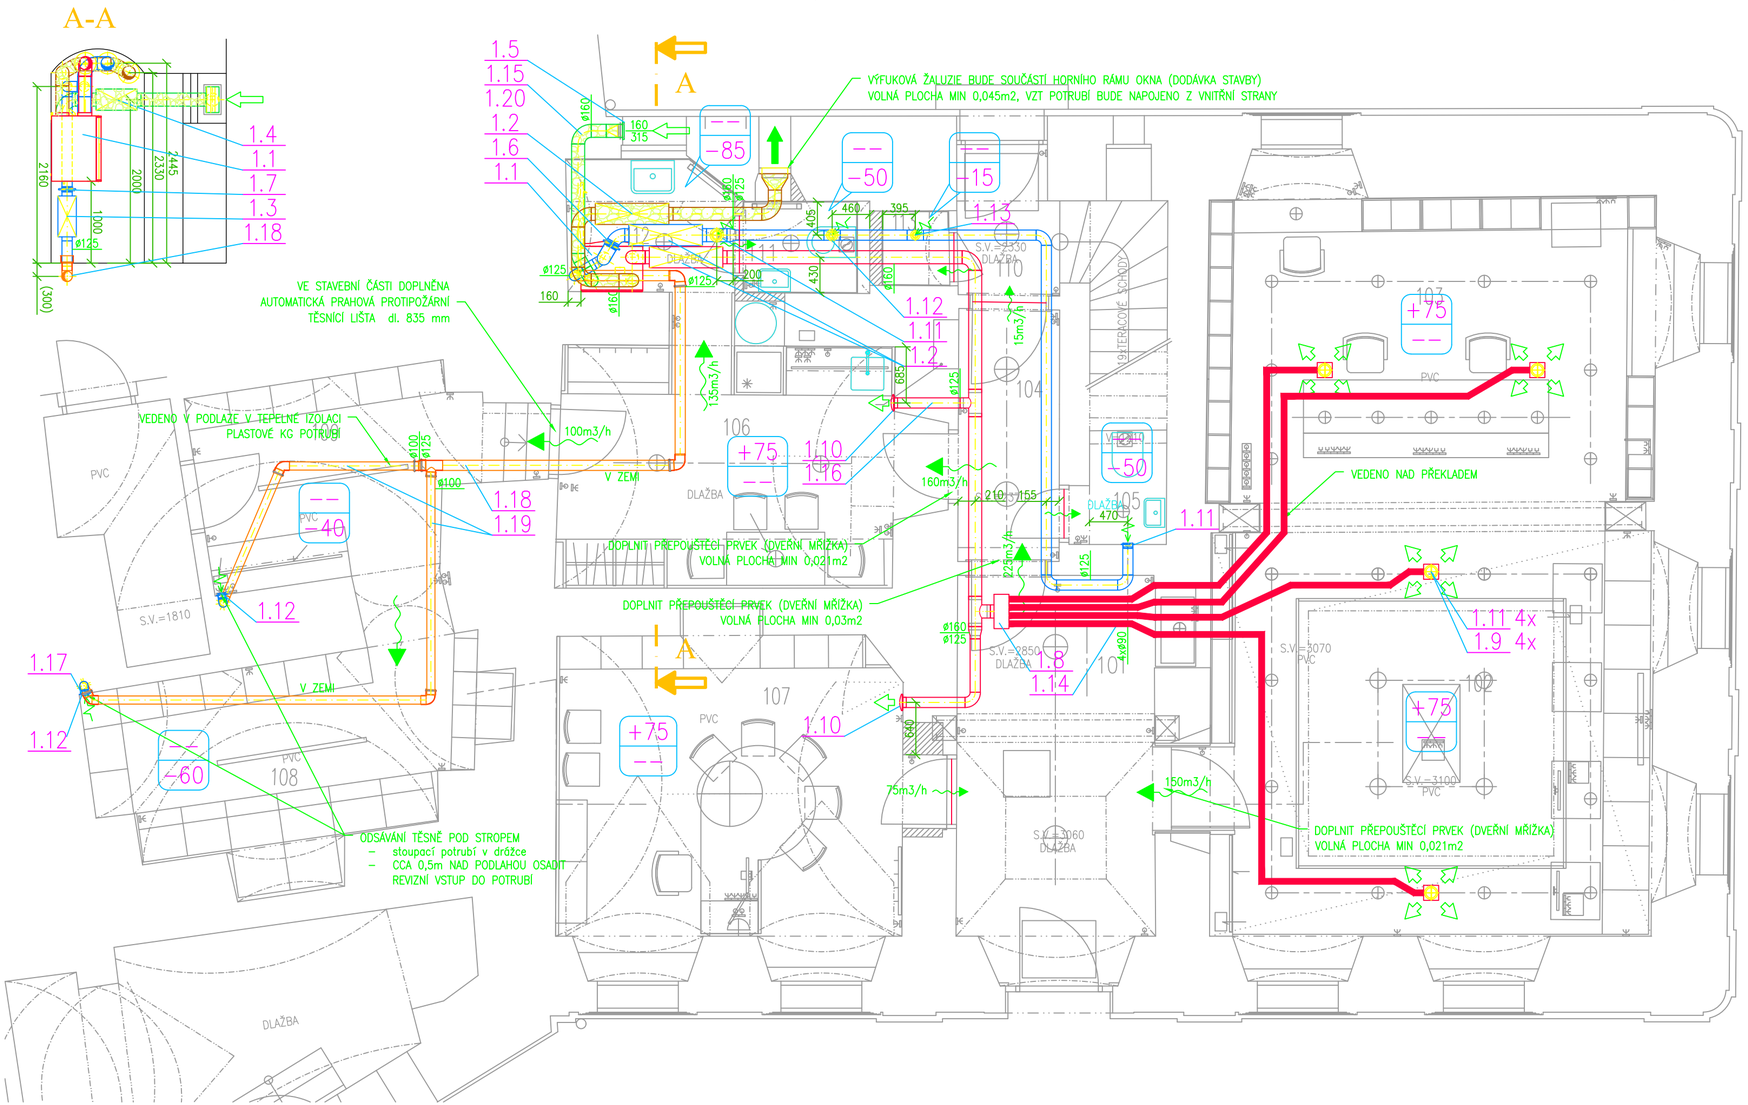

POZNÁMKA :

- PŘEDPOKLÁDANÝ SMĚR PROUDĚNÍ VZDUCHU
- VÝFUK ZNEHODNOCENÉHO VZDUCHU
- SÁNÍ VENKOVNÍHO ČERSTVÉHO VZDUCHU
- ODVOD ZNEHODNOCENÉHO VZDUCHU
- PŘÍVOD ČERSTVÉHO VZDUCHU
- +125 / −100 – NUCENÉ PŘIVÁDĚNÉ MNOŽSTVÍ ČERSTVÉHO VZDUCHU DO MÍSTNOSTI 125 [m3/h] / NUCENÉ ODVÁDĚNÉ MNOŽSTVÍ VZDUCHU Z MÍSTNOSTI 100 [m3/h]
- 250 / 100 – ROZMĚR POTRUBÍ 250 [mm] x 100 [mm] (BEZ TLOUŠŤKY IZOLACE)
- DVEŘE BEZ PRAHU, MEZERA 10 až 15 mm (ZAJISTÍ STAVBA)
- TLUMIČ HLUKU

POZNÁMKA POTRUBÍ :

- ZNEHODNOCENÝ VZDUCH – ODVÁDĚNÝ
- UPRAVENÝ VZDUCH – PŘIVÁDĚNÝ
- ČERSTVÝ VZDUCH – NASÁVANÝ
- ODPADNÍ VZDUCH – VYFUKOVANÝ
- OHEBNÉ HLUK TLUMÍCÍ VZT POTRUBÍ
- POTRUBÍ VEDENÉ V KONSTRUKCI PODLAHY – PLASTOVÉ KG

POZNÁMKA IZOLACE :

- IZOLACE TEPELNÁ 2cm

číslo paré

zpracovatel **PROJEKT**
Ing. Karel Dovrtěl
projekty TZB
T. 731 111 627, E. kd.projekt@email.cz

projekt
STAVEBNÍ ÚPRAVY
ADMINISTRATIVNÍ BUDOVY
místo stavby
k.ú. Ústí nad Orlicí; parc. č. st. 115
Kostelní ulice č.p. 185, Ústí nad Orlicí
investor
Město Ústí nad Orlicí, Sychrova 16
562 24 Ústí nad Orlicí

odpovědný projektant stavby		Ing. Ondrej Balážik
odpovědný projektant profese	ASŘ	Ing. Ondrej Balážik
	SKŘ	Ing. Vojtěch Zábojník
	ZTI,VZT	Ing. Karel Dovrtěl
	ÚT	Jiří Kamenický
	EL	Josef Mikuška
	PBŘ	Ing. Pavel Skřička

název výkresu
D.1.2.4a – VZDUCHOTECHNIKA
PŮDORYS 1.NP

označení výkresu		STAVEBNÍ OBJEKT	STUPEŇ PROJEDOKUMENTACE
D.1.2.4a.2.1	2028–08	SO02	DPS
M 1:50	3XA4		

B3ATELIER
Ing. Ondrej Balážik, ČKAIT-0010450
Palackého tř. 72, 612 00 Brno
602 00 Brno, tel.: +420 602 591 752
e-mail: b3atelier@b3atelier.cz
www.b3atelier.cz