

NOVÉ PŘIPOJENÍ:

- POD KLENBOU PŘEJÍT DO BOČNÍHO OSTĚNÍ
- VÉST DOLŮ VE ZDI DN 15
- PŘÍPOJKA ZE ZDI DN10

NOVÉ PŘIPOJENÍ:

- POD STROPEM KOLÍNKO A DO KLENEBNÍHO NADPRAŽÍ
VÉST ŠIKMO DOLŮ A ROVNĚ DOLŮ VE ZDI DN 10
PŘÍPOJKA POD OMÍTKOU DN10

NOVÉ PŘIPOJENÍ:


- V RÁMCI PODLEDU PŘEVÉST POTRUBÍ DO ZDI
- VÉST DOLŮ VE ZDI DN 15
- PŘÍPOJKY POD OMÍTKOU DN10

NOVÉ PŘIPOJENÍ:

- V RÁMCI PODLEDU PŘEVÉST POTRUBÍ DO ZDI
- VÉST DOLŮ VE ZDI DN 15
- PŘÍPOJKY POD OMÍTKOU DN10

NOVÉ PŘIPOJENÍ:

- V RÁMCI PODHLEDU PŘEVÉST POTRUBÍ DO ZDI
- VÉST DOLŮ VE ZDI DN 20
- PŘÍPOJKY POD OMÍTKOU DN15

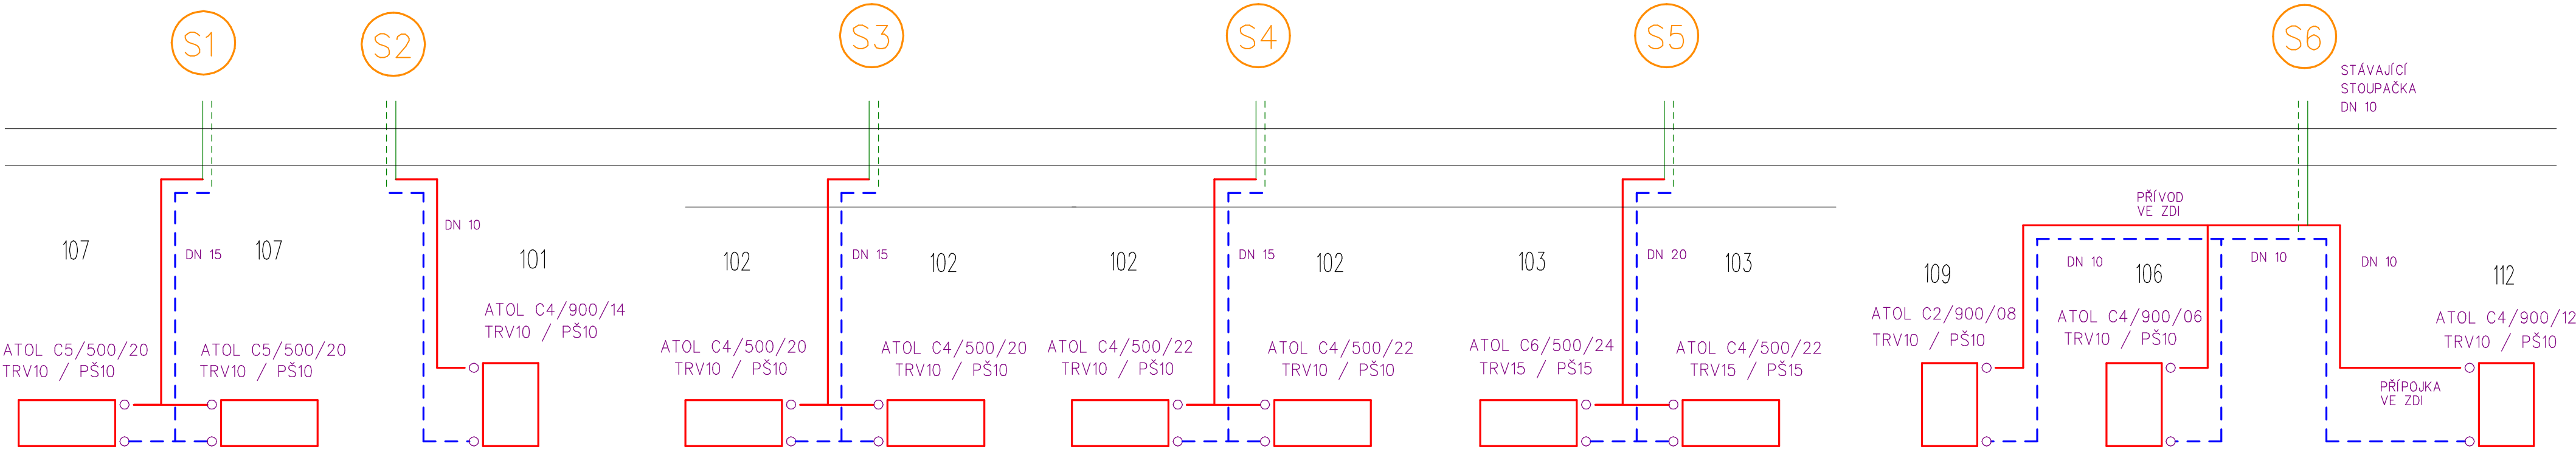

Legenda:



STOUPACÍ POTRUBÍ A ČÍSLO STOUPAČKY



OTOPNÉ TĚLESO – ISAN ATOL, BARVA BÍLÁ

ZNAČENÍ: TYP (POČET SLOUPKŮ ČLÁNKU) / VÝŠKA ČLÁNKU / POČET ČLÁNKŮ

ČLÁNKOVÉ OCELOVÉ TĚLESO S BOČNÍM NAPOJENÍM

NA VSTUPU OSADIT CHROMOVANÝM DVOJREGULAČNÍM TERMOSTATICKÝM VENTILEM (TRV)

NA VÝSTUPU OSADIT CHROMOVANÝM UZAVÍRATELNÝM ŠROUBENÍM S VYPOUŠTĚNÍM (PŠ)

VŠECHNA TĚLESA OSADIT TERMOSTATICKOU HLAVICÍ

DVOUSTRUBKOVÝ ROZVOD TOPNÉ VODY

NOVÉ PŘÍVODNÍ A VRATNÉ POTRUBÍ ÚT

TRUBKY OCELOVÉ ZÁVITOVÉ SPOJOVANÉ SVAŘOVÁNÍM

TRUBKY VEDENÉ SKRYTĚ OPATŘIT ZÁKLADNÍM NÁTĚREM

A TEPELNOU IZOLACÍ Z PĚNOVÉHO PE TL.13 mm

TRUBKY VEDENÉ VIDITELNĚ OPATŘIT ZÁKLADNÍM NÁTĚREM

A VRCHNÍM EMAILEM BÍLÉ BARVY

éisio poré	
------------	--

projekt
STAVEBNÍ ÚPRAVY
ADMINISTRATIVNÍ BUDOVY
místo stavby
k.ú. Ústří nad Orlicí; parc. č. st. 115
Kostelní ulice č.p. 185, Ústří nad Orlicí
investor
Město Ústří nad Orlicí, Sychrova 16
562 24 Ústří nad Orlicí

odpovědný projektant stavby	Ing. Ondřej Baldžik
odpovědný projektant profese	ASŘ Ing. Ondřej Baldžik
	SKŘ Ing. Vojtěch Zábajník
	ZVLVZT Ing. Karel Dovrtěl
	ÚT Jiří Kamenický
	EL Josef Mikuška
PŘŘ Ing. Pavel Škříčka	

název výkresu
D.1.2.4b TPS – VYTÁPĚNÍ

SVISLÉ SCHÉMA

označení výkresu	2025-07	STAVEBNÍ OBJEKT	STUPEŇ PROUDOKUMENTACE
D.1.2.4b.1.3			DPS
1 : 50	2A4		

B3 ATELIER
Ing. Ondřej Balázik, ČKAIT-0010450
Palackého tř. 72, 612 00 Brno
602 00 Brno, tel.: +420 602 591 752
e-mail: b3atelier@b3atelier.cz
www.b3atelier.cz