


KATASTRÁLNÍ SITUACE K.Ú. ÚSTÍ NAD ORLICÍ [775274]

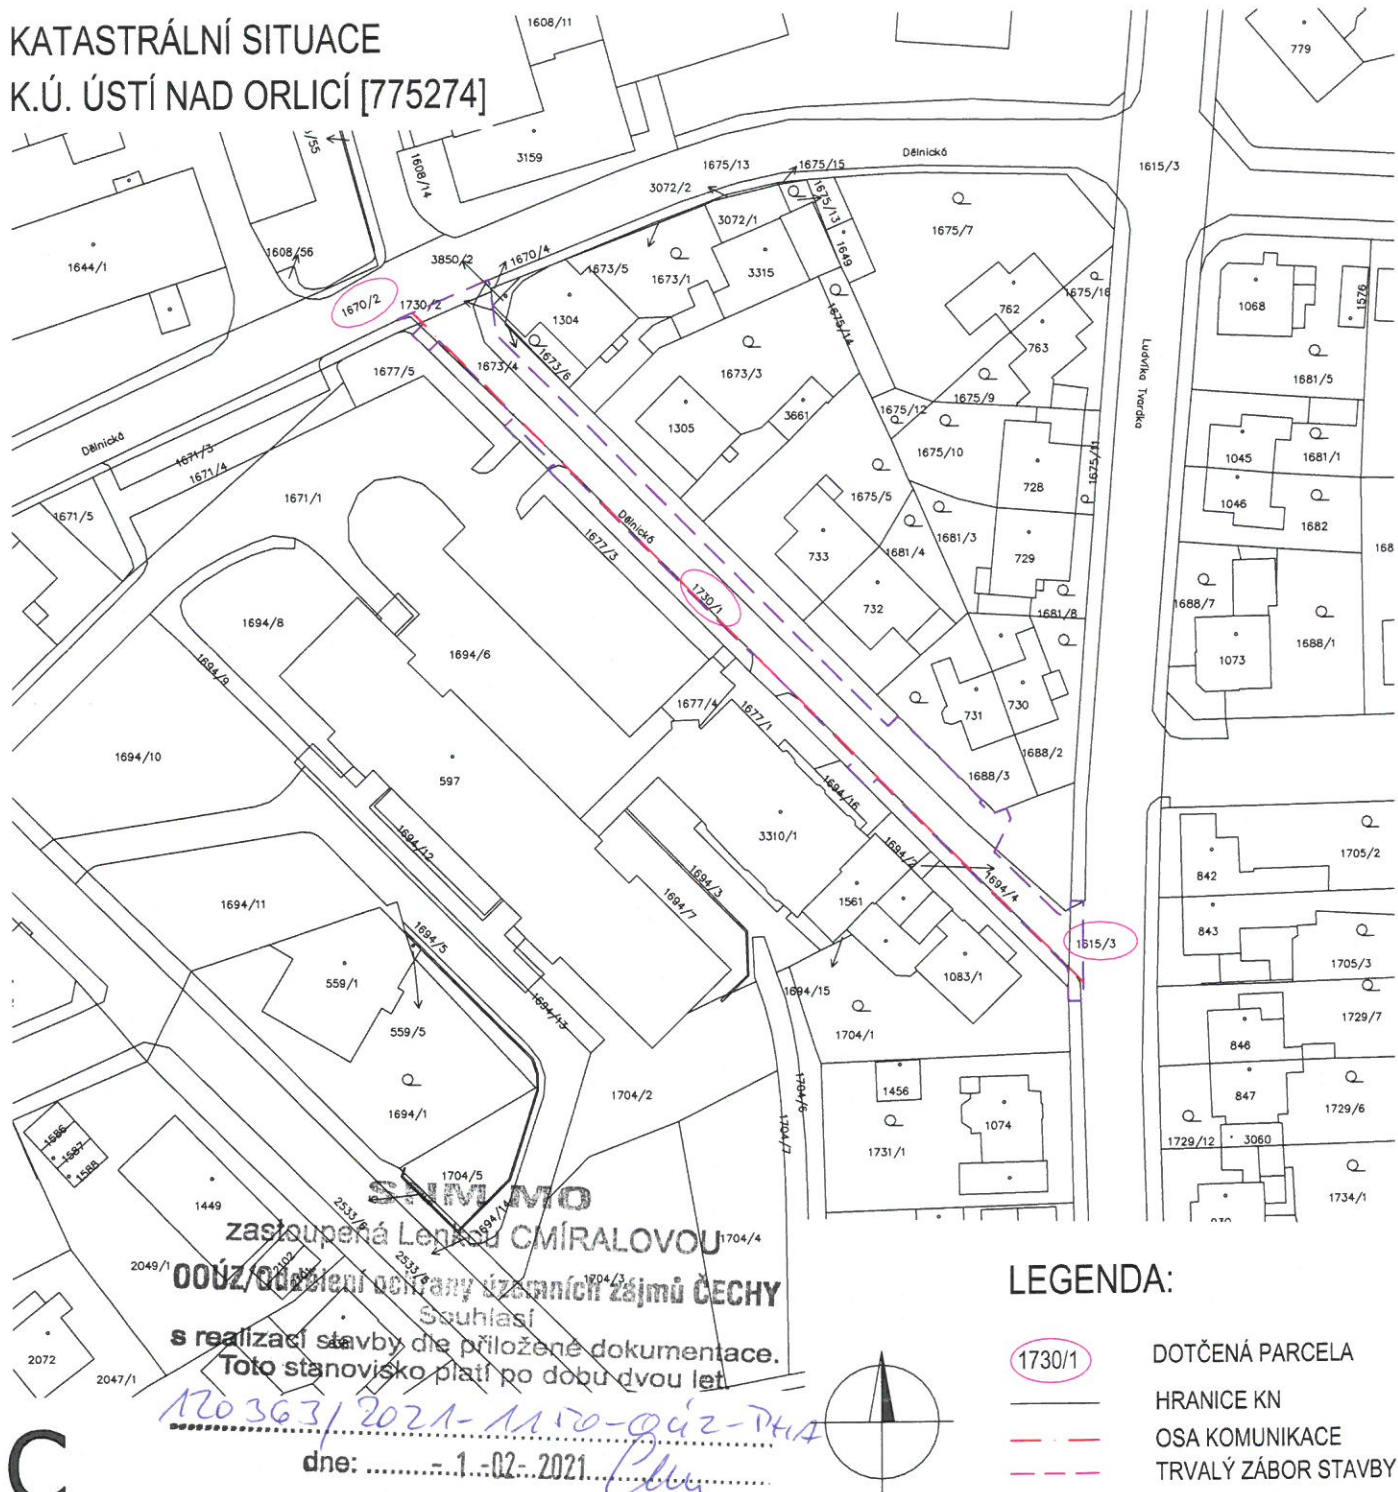

C

SOUŘADNICOVÝ S-JTSK, VÝŠKOVÝ SYSTÉM BpV

Investor: Město Ústí nad Orlicí Sychrova 16 562 24 Ústí nad Orlicí IČ: 00279676		Stavba: Stavební úpravy v ul. Dělnická		Projektant: Ing. Ondřej Kaplan	
Kraj: Pardubický		Obec: Ústí nad Orlicí		Vypracoval: Ing. Ondřej Kaplan	
Datum vydání: 01/2021		Stupeň: DSP		Schválil: Ing. Ondřej Kaplan	
Hlavní projektant: IMARI spol. s r.o. Herdovská 935, 198 00 Praha imariprojekt@seznam.cz		Název přílohy: KATASTRÁLNÍ SITUACE		Č. zakázky: 20.11.27	
Form. A4:		Měřítko: 1:1 000		Paré č.:	Část: C
					Příloha č.: 2