


KATASTRÁLNÍ SITUACE

K.Ú. ÚSTÍ NAD ORLICÍ [775274]

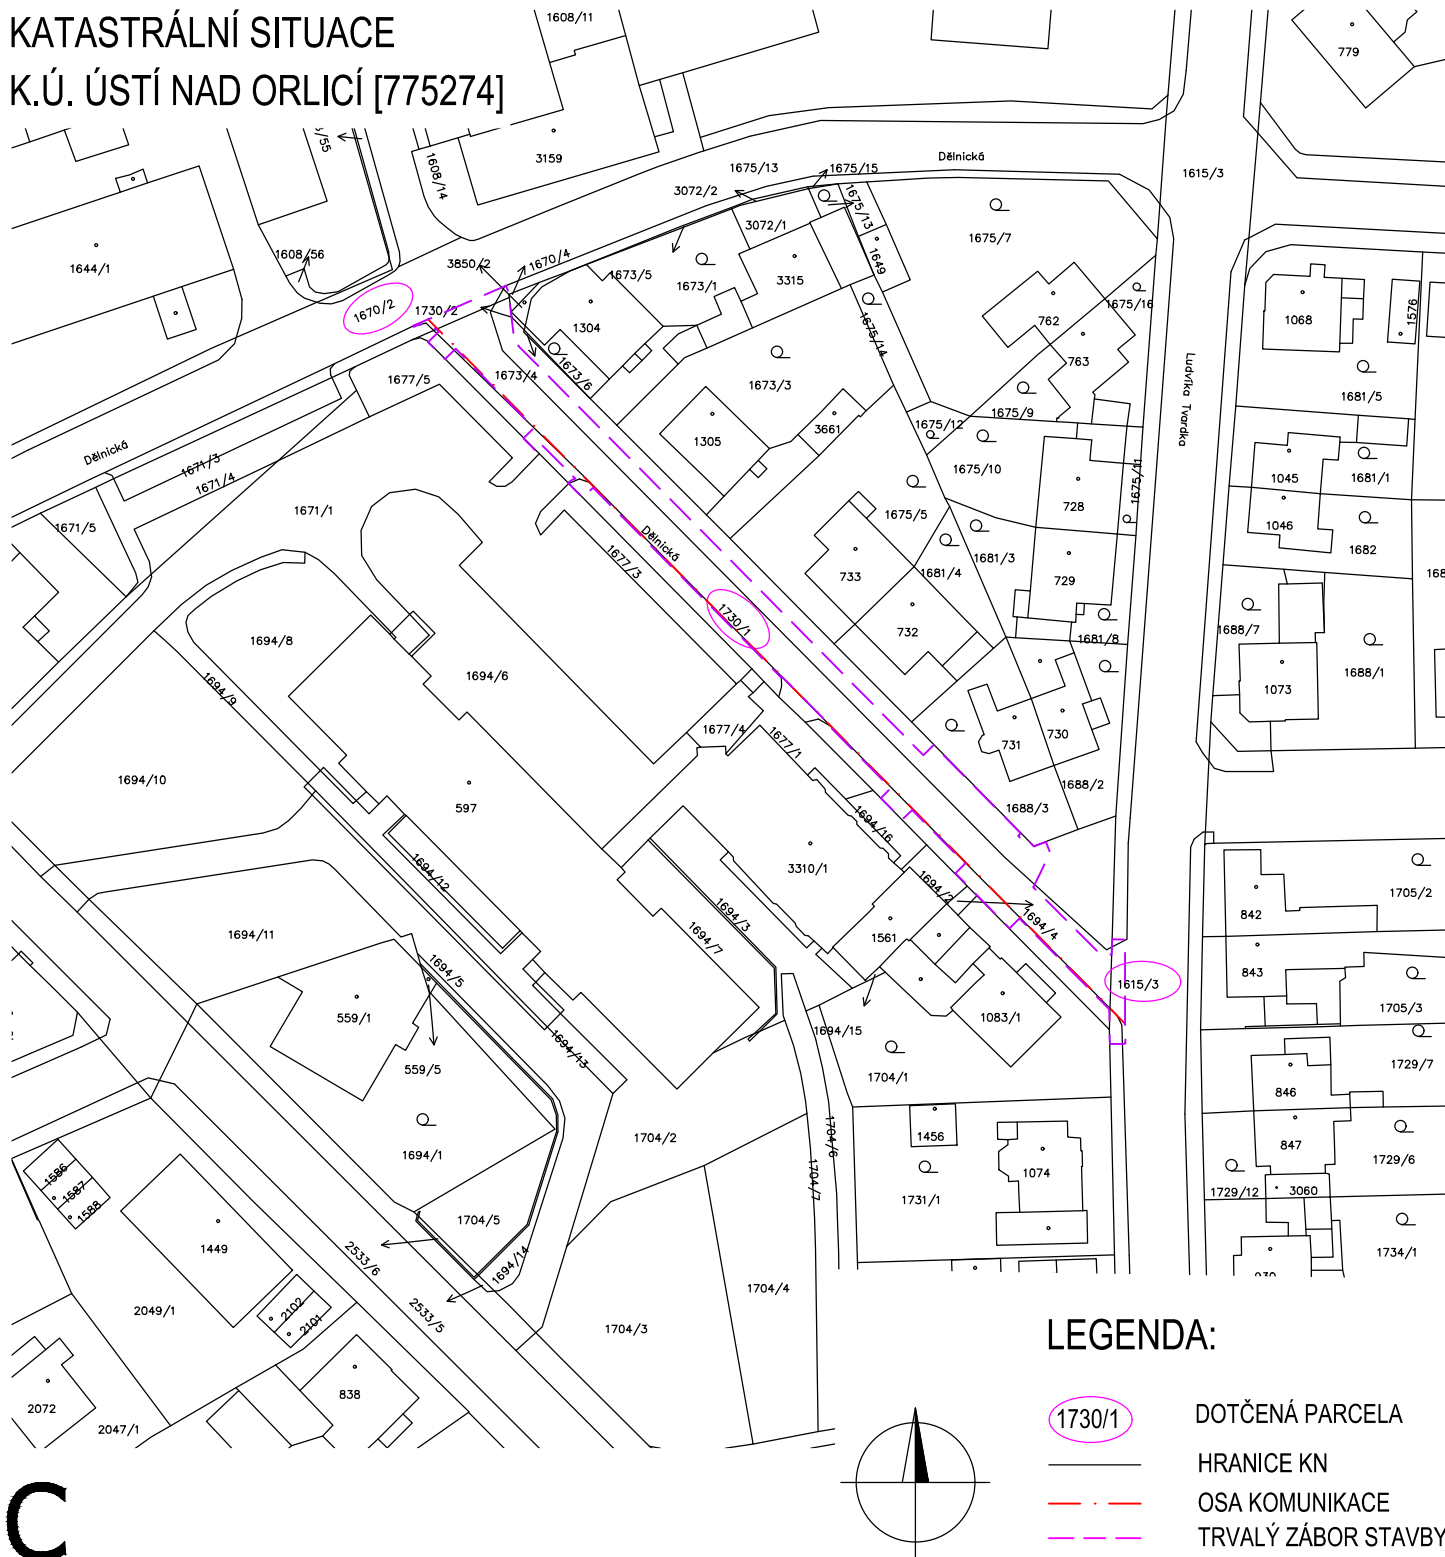

SOUŘADNICOVÝ S-JTSK, VÝŠKOVÝ SYSTÉM Bpv

Investor: Město Ústí nad Orlicí Sychrova 16 562 24 Ústí nad Orlicí IČ: 00279676		Stavba: Stavební úpravy v ul. Dělnická		Projektant: Ing. Ondřej Kaplan	
Kraj: Pardubický		Obec: Ústí nad Orlicí		Vypracoval: Ing. Ondřej Kaplan	
Datum vydání: 03/2021		Stupeň: PDPS		Schválil: Ing. Ondřej Kaplan	
Hlavní projektant: IMARI spol. s r.o Herdovská 935, 198 00 Praha imariprojekt@seznam.cz		Název přílohy: KATASTRÁLNÍ SITUACE		Č. zakázky: 20.11.27	
		Form. A4: .		Měřítko: 1:1 000	
				Paré č.:	Část: C
					Příloha č.: 2