
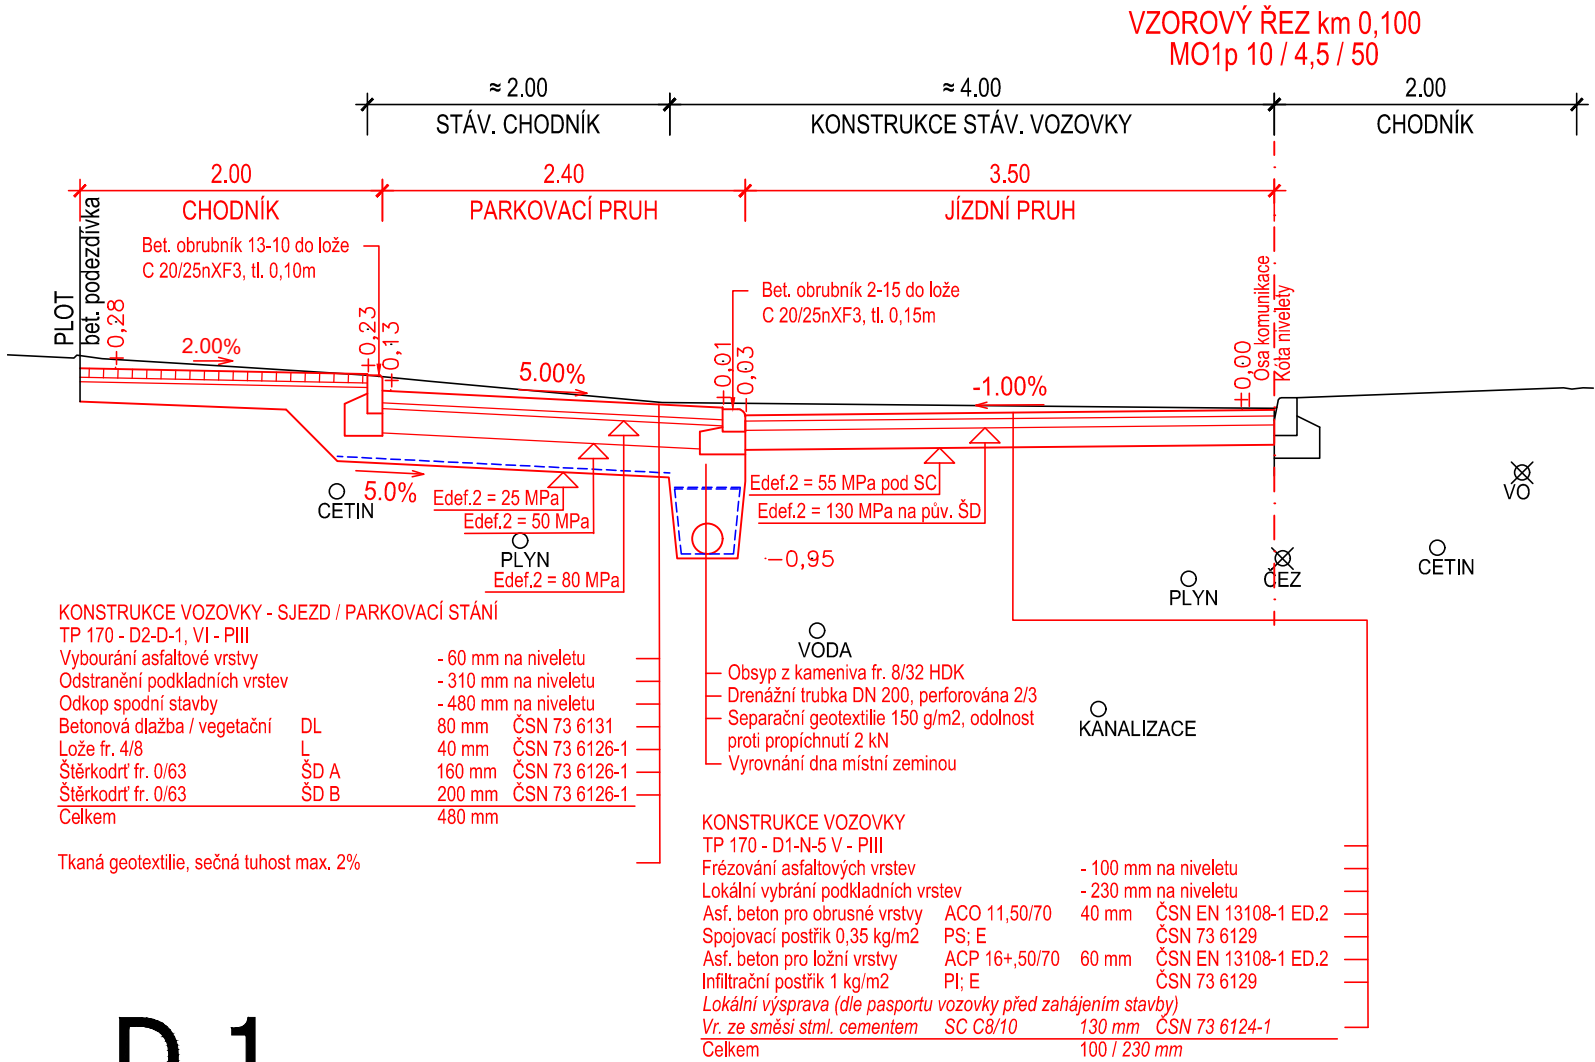


VZOROVÉ ŘEZY

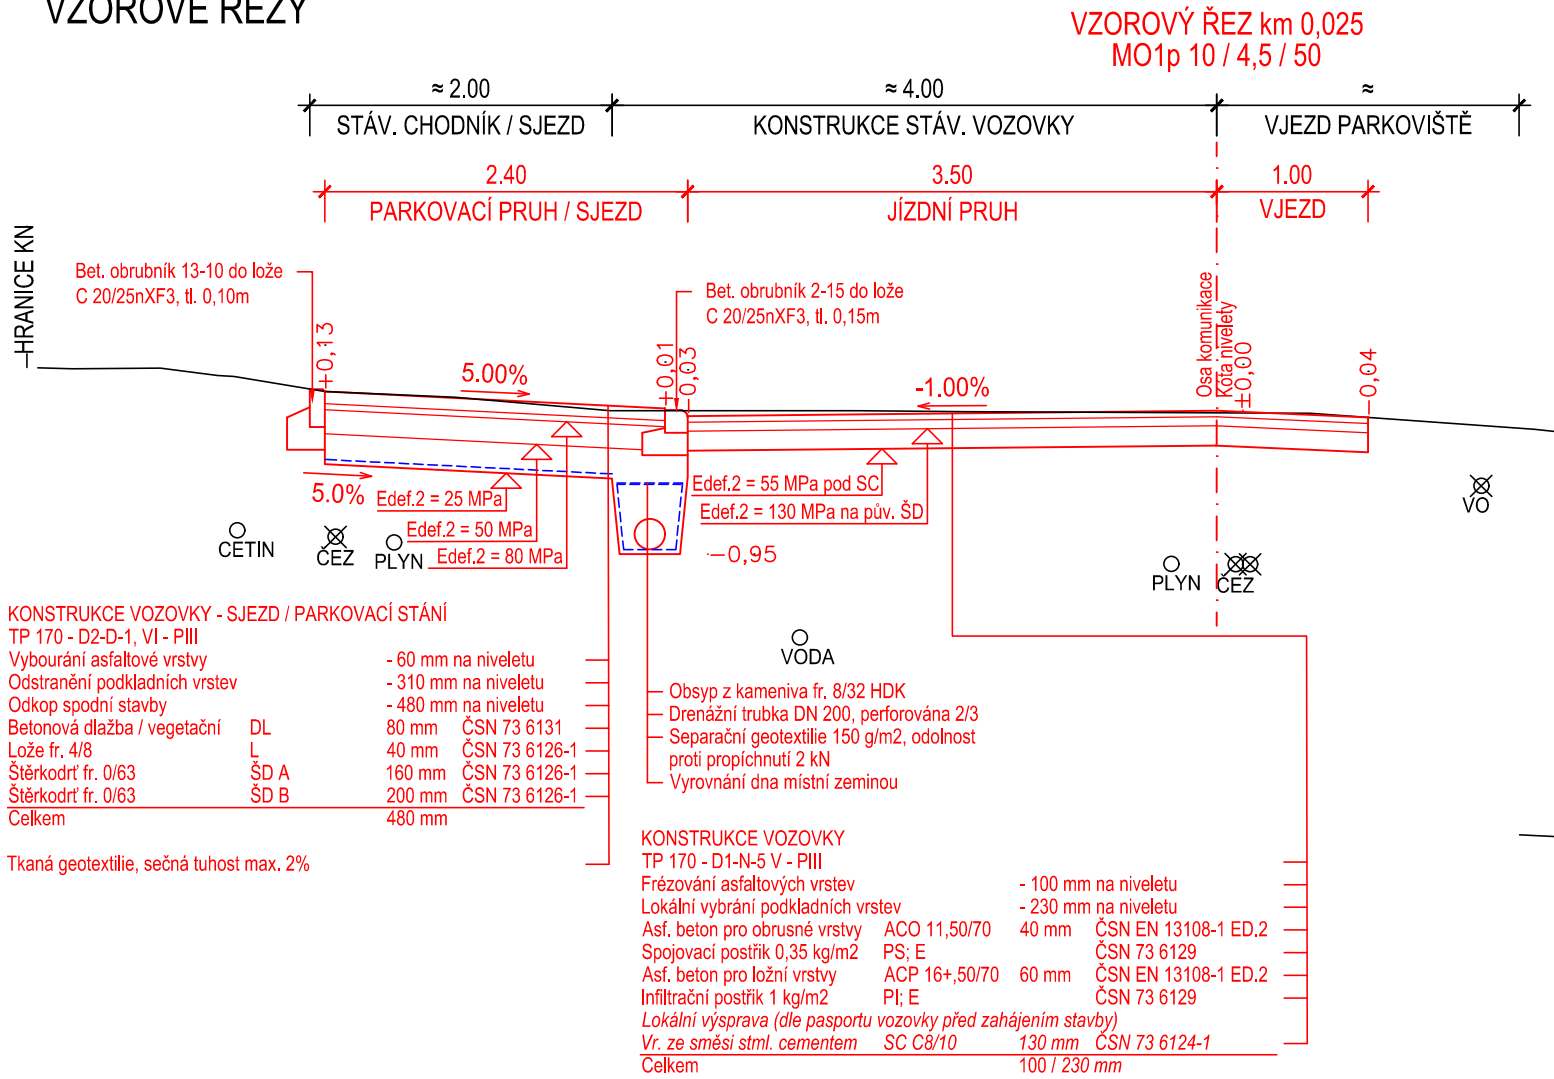

D.1

SOUŘADNICOVÝ S-JTSK, VÝŠKOVÝ SYSTÉM BpV

Investor: Město Ústí nad Orlicí Sychrova 16 562 24 Ústí nad Orlicí IČ: 00279676		Stavba: Stavební úpravy v ul. Dělnická		Projektant: Ing. Ondřej Kaplan	
Kraj: Pardubický		Obec: Ústí nad Orlicí		Vypracoval: Ing. Ondřej Kaplan	
Datum vydání: 03/2021		Stupeň: PDPS		Schválil: Ing. Ondřej Kaplan	
Hlavní projektant: IMARI spol. s.r.o Herdovská 935, 198 00 Praha imariprojekt@seznam.cz		Název přílohy: VZOROVÉ ŘEZY		Č. zakázky: 20.11.27	
Form. A4:		Měřítko: 1:50		Paré č.:	Část:
					Příloha č.:
				D.1.1	4

POZNÁMKY:

Provádění jednotlivých konstrukčních vrstev se řídí platnými normami ČSN.
Konstrukce vozovky je navržena dle katalogu vozovek v TP 170 „Navrhování vozovek pozemních komunikací “.
Návrh odpovídá zatížení a intenzitě dopravy dle charakteru a dopravního významu komunikace.
Napojení staré a nové konstrukce vozovky bude provedeno pomocí přesahů nové konstrukce na stávající.