


A-A  
STÁVAJÍCÍ STAV - PŘÍČNÝ ŘEZ MOSTEM  
1:50

ul. POD LESEM

ul. PIVOVARSKÁ

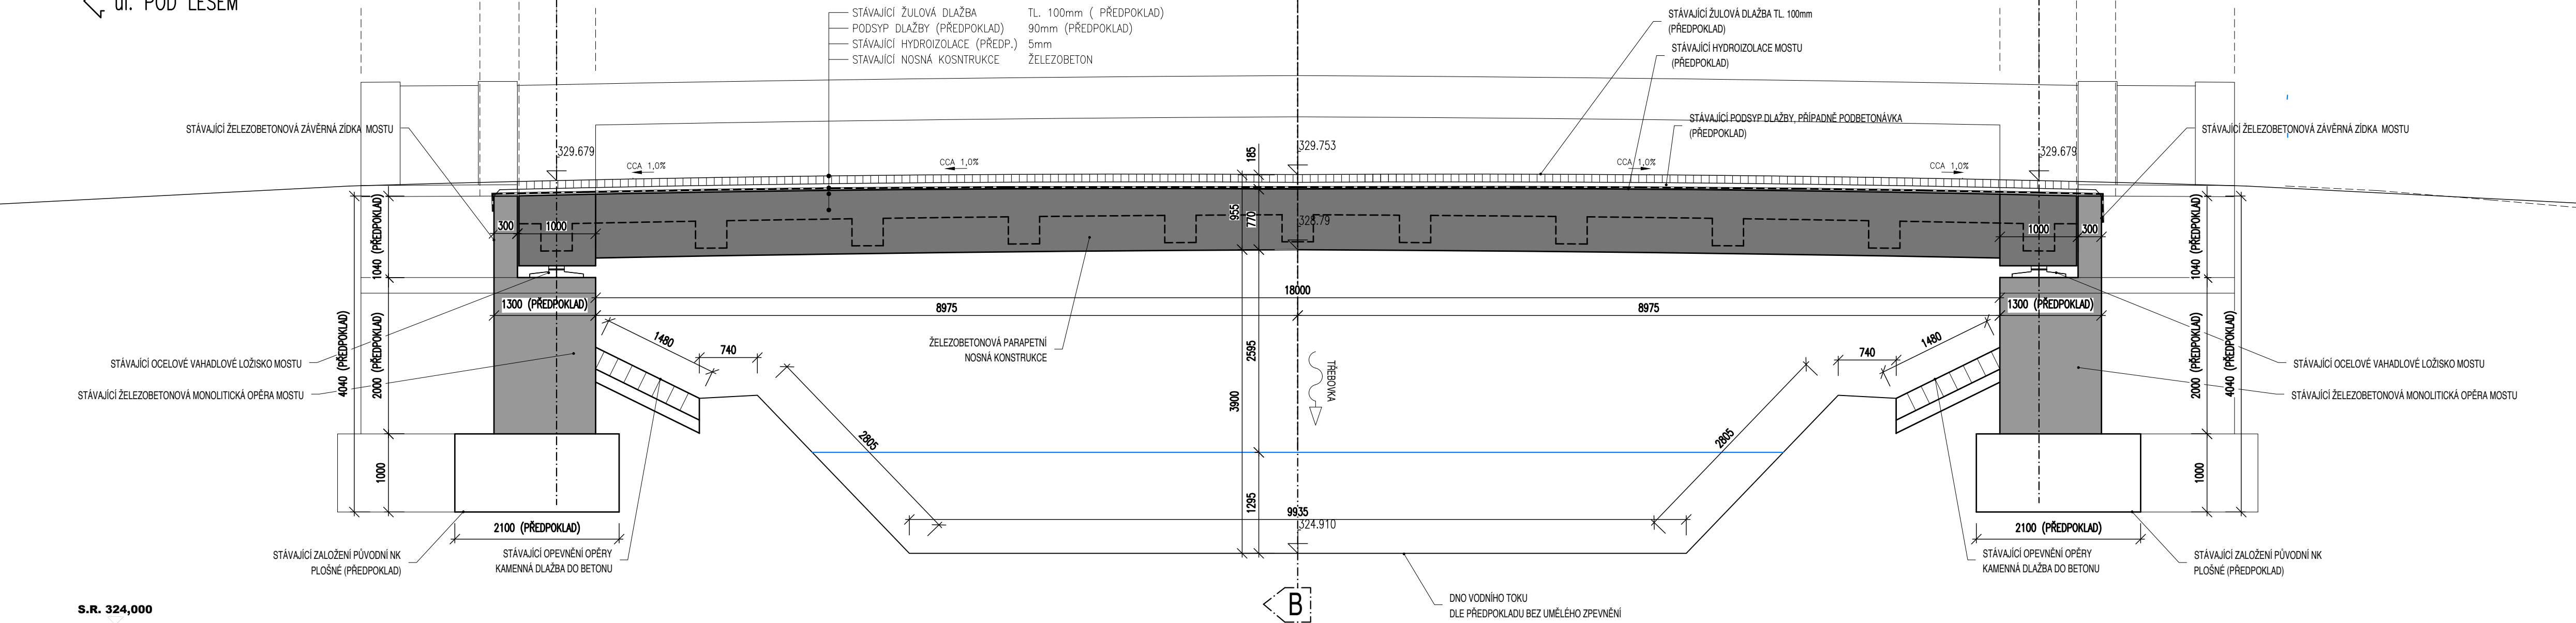

S.R. 324,000

VÝŠKOVÝ SYSTÉM S-JTSK  
SOUŘADNICOVÝ SYSTÉM S-JTSK

B-B  
STÁVAJÍCÍ STAV - PŘÍČNÝ ŘEZ MOSTEM  
1:25


ul. PIVOVARSKÁ

ul. POD LESEM

POZNÁMKY:

POLOHOVÝ SYSTÉM S-JTSK.

- VÝŠKOVÝ SYSTÉM - BpV, POLOHOVÝ SYSTÉM S-JTSK
- DÉLKOVÉ KÓTY JSOU ZAKROUHLÉNY NA 5 MM
- PŘED ZAHÁJENÍM ZEMNÍCH PRACÍ BUDOU VYTÝČENY VEŠKERÉ INŽENÝRSKÉ SÍTĚ DOTČENÉ STAVBOU
- ROZMĚRY SKRYTÝCH ČÁSTÍ KONSTRUKCE JSOU PŘEDPOKLADÁNY
- TRIDY BETONU JSOU STANOVENY DIAGNOSTICKÝM PRŮZKUMEM

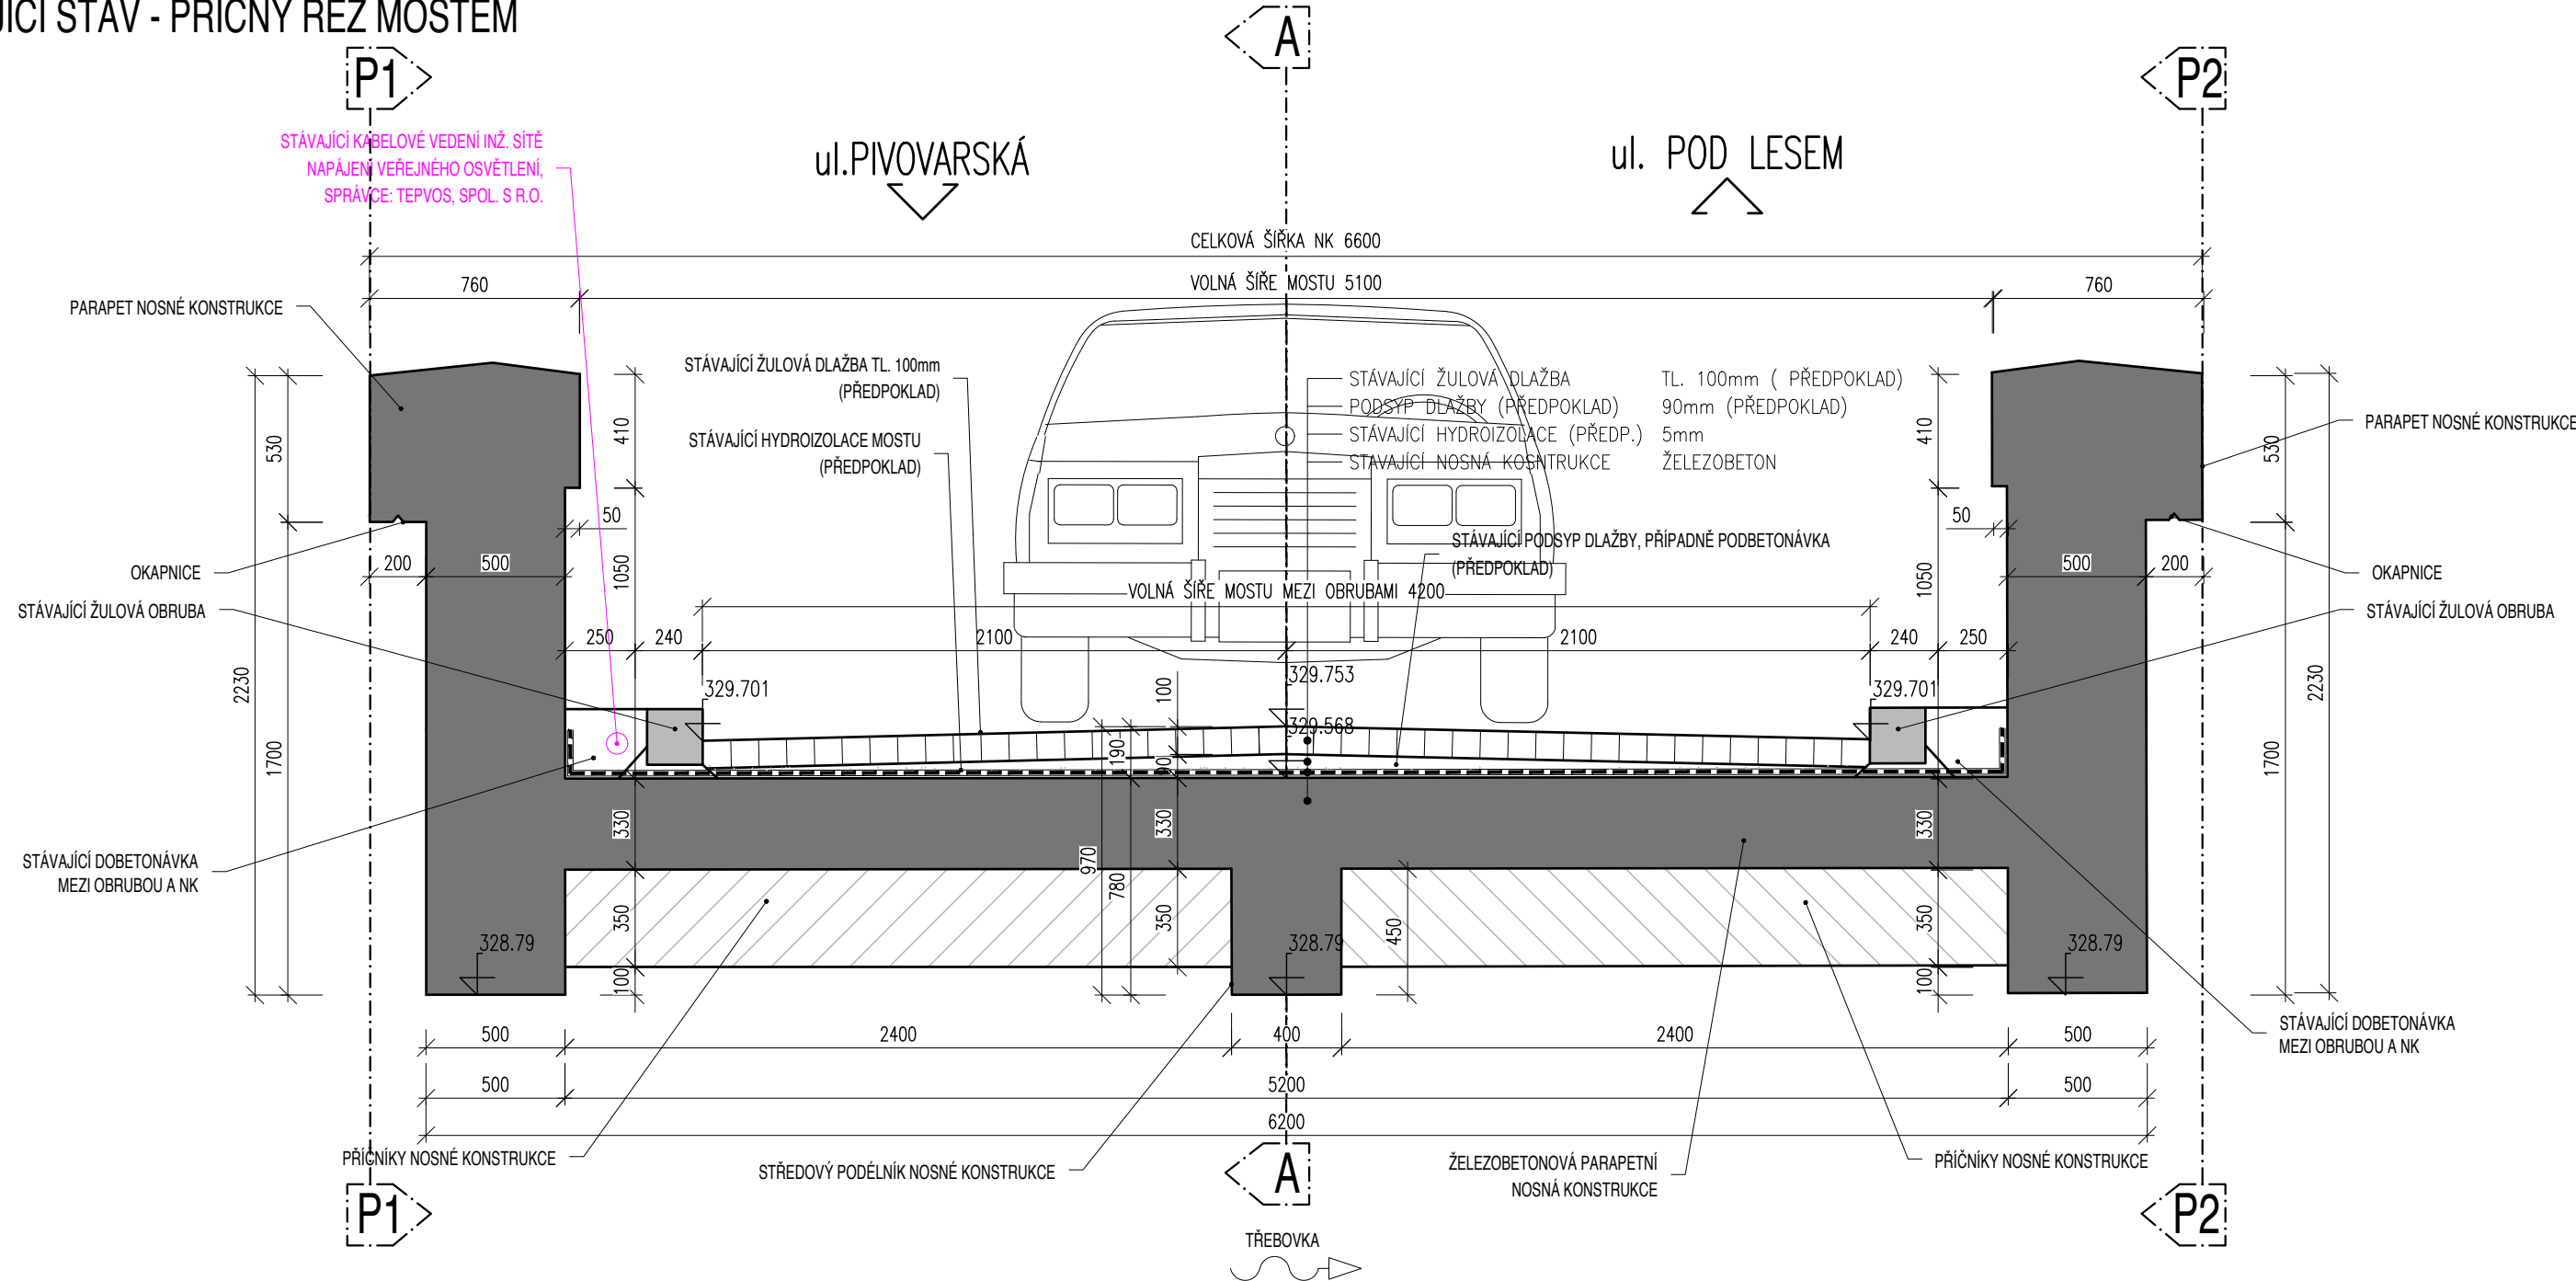

STUPEŇ PD:

PROJEKTOVÁ DOKUMENTACE ÚDRŽBOVÝCH PRACÍ

OBJEDNATEL: MĚSTO ÚSTÍ NAD ORLICÍ  
SYCHROVA 16, 562 24 ÚSTÍ NAD ORLICÍ

Souřadnicový systém: S-JTSK  
Výškový systém: BpV

Generální projektant RDS:	MOSTAŘSKÁ S.R.O. tel.: 777 622 521, e-mail: dobrovolny@mostarska.cz			
Kreslil:	Kolektiv			
Zpracoval:	Kolektiv			
NÁZEV STAVBY:			Číslo paré:	
OPRAVA MOSTU 03-M UL. POD LESEM				
Objekt:			Čís. zak.:	29/2024
SO 201 - OPRAVA MOSTNÍHO OBJEKTU			Datum:	11/2024
			Formát:	3*2A4
Technická kontrola:	Zodp. projektant:	Hlavní projektant:	Měřítko:	1:50, 1:25
Ing. Jan Dobrovolný	Ing. Jan Dobrovolný	Ing. Jan Dobrovolný	Stupeň:	PDUP
Obsah:			výškový systém BpV	
STÁVAJÍCÍ STAV - ŘEZY			Číslo přílohy:	
			D.3	

MĚŘÍTKO:

1:50

m 0,5 1,0 1,5 2,0 2,5