


Podélný profil  
místní potok u hasič. zbrojnice

M 1: ~~250~~/100

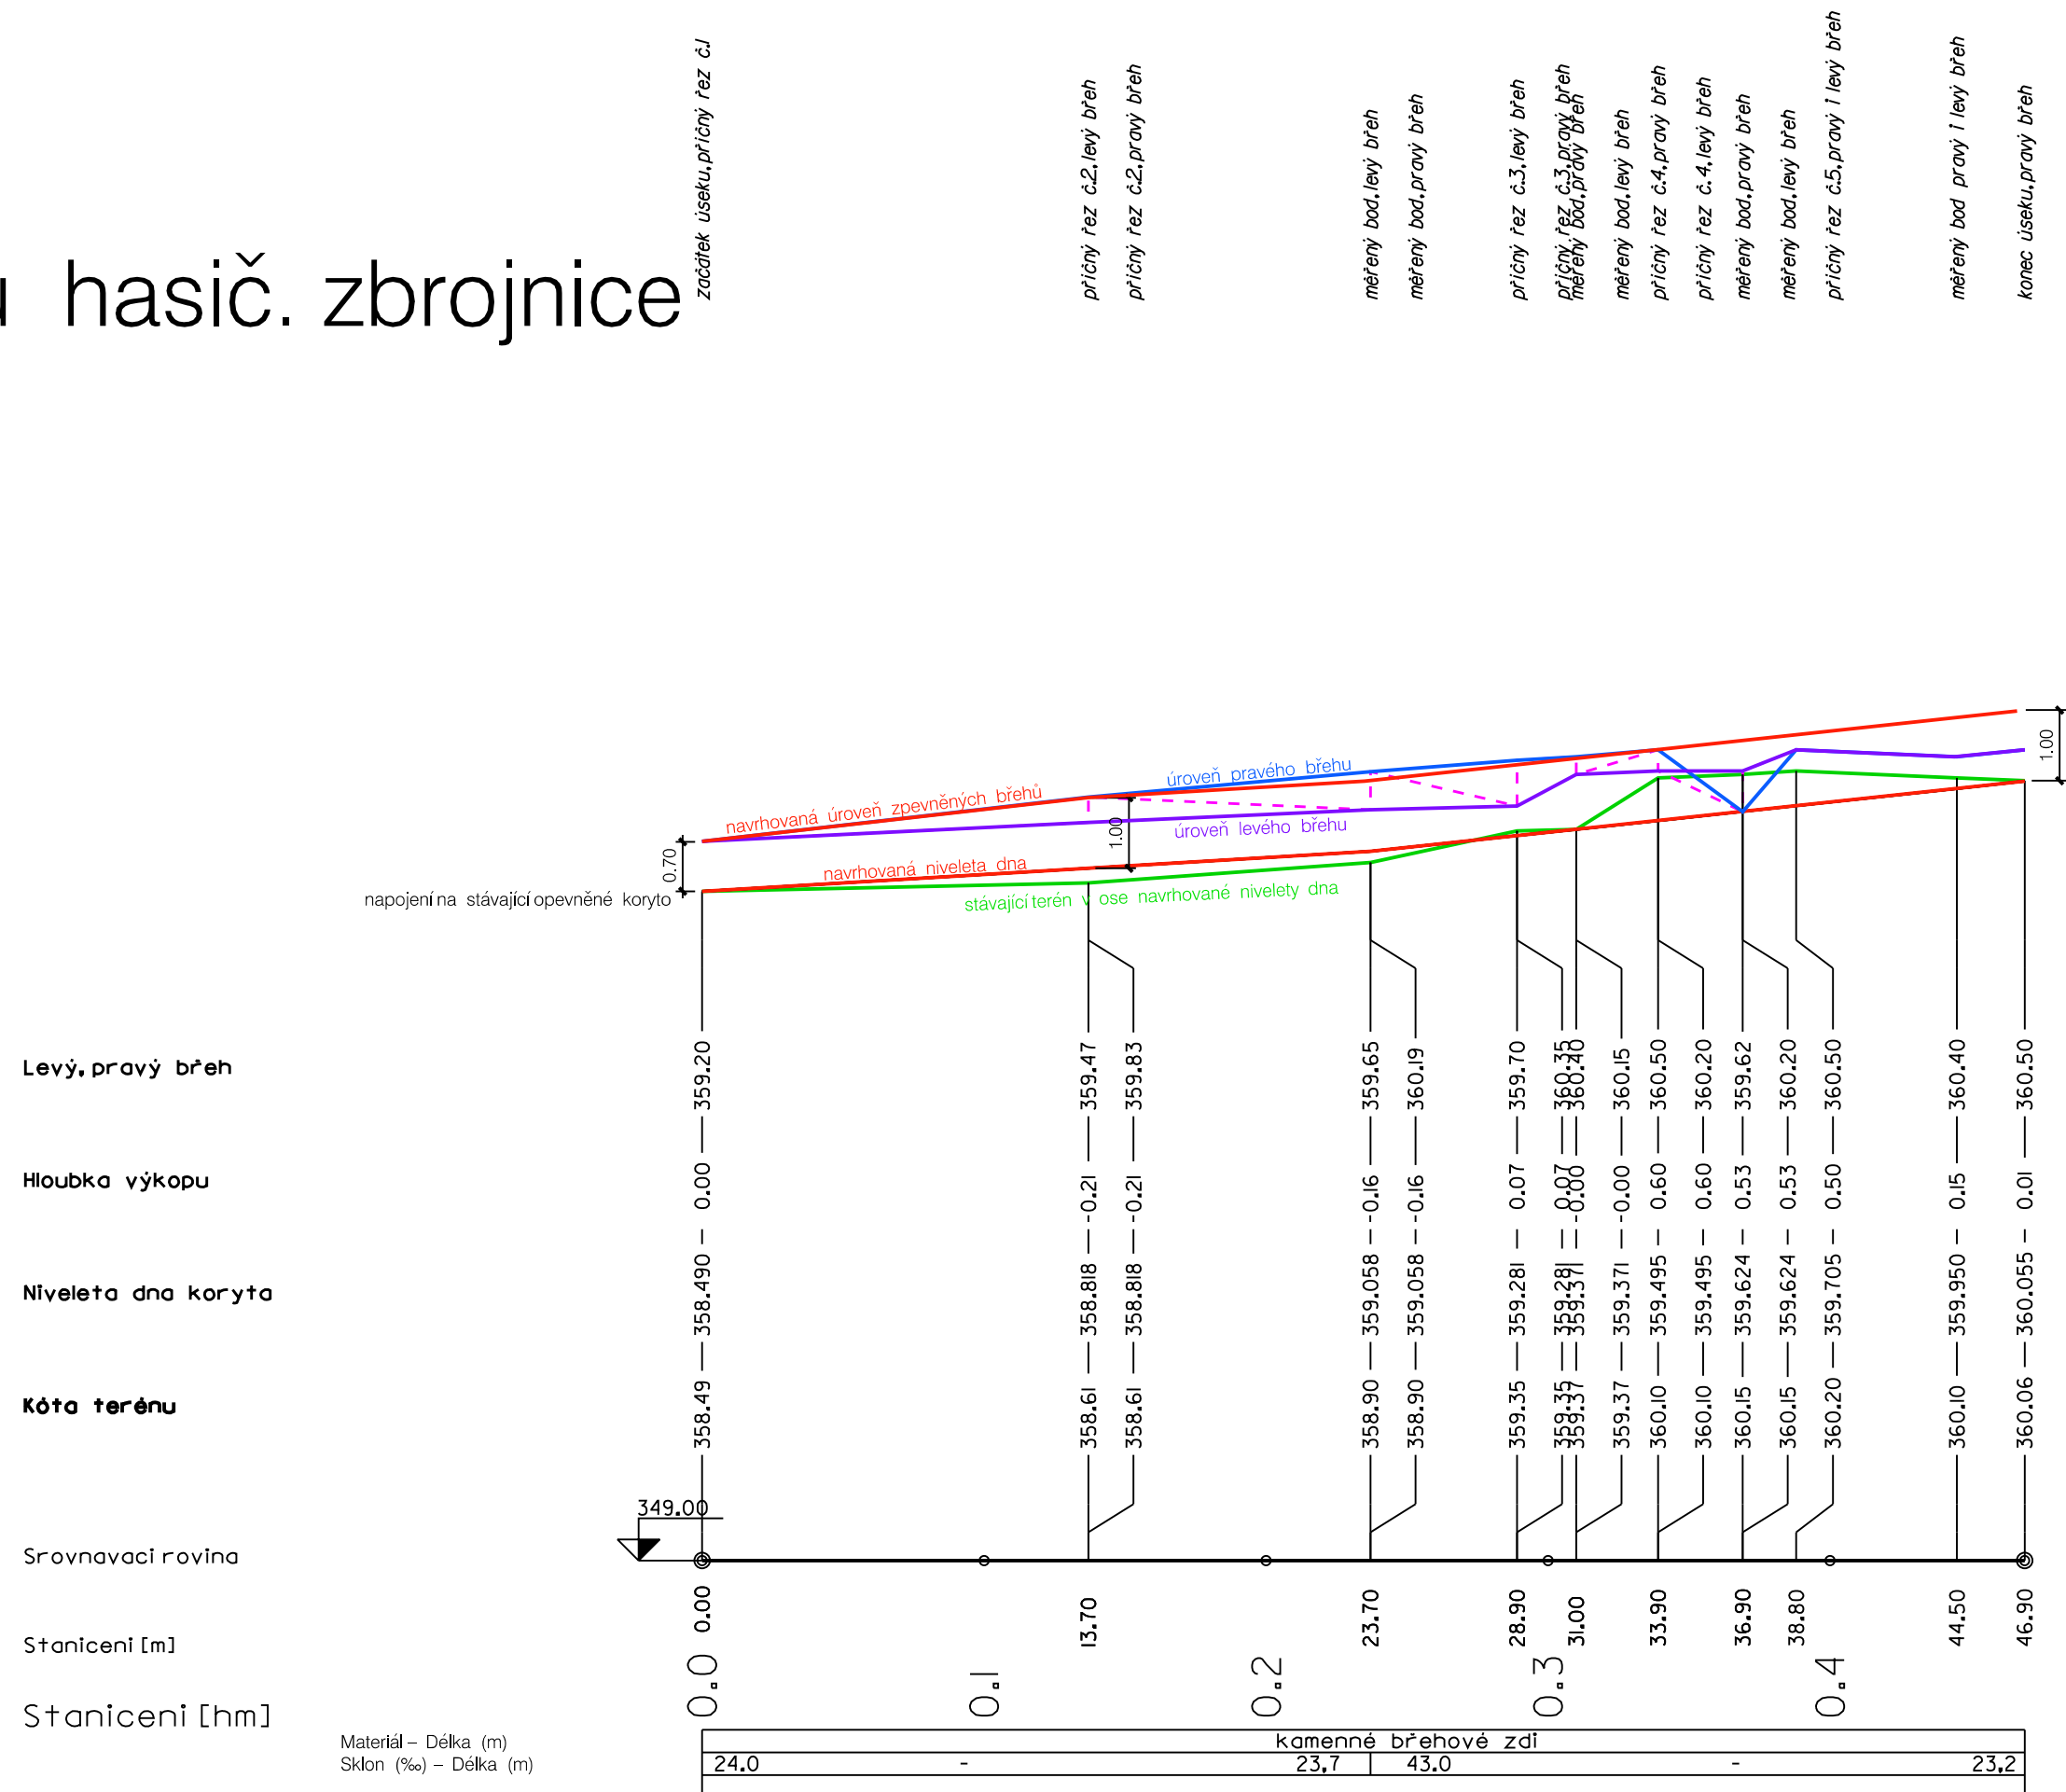

napojení na stávající nezpevněné koryto

Hloubky inženýrských sítí při křížení je nutno ověřit ručně kopanými sondami III

Upozornění :

Před zahájením stavebních prací je nutno vytyčit veškeré inženýrské sítě !

Zakreslené trasy podzemních sítí jsou pouze orientační !!!

Při provádění zemních prací je třeba dodržovat příslušné ČSN, respektovat ochranná pásma zařízení dle zákonů č. 458/2000, 127/2005 a 274/2001 Sb.

a vyjádření správců inženýrských sítí.

Odp. projektant:	Ing. M. Popelář	Projektant:	Ing. M. Popelářová		
				17. listopadu 1020 562 01 Ústí nad Orlicí	
Kraj:	Pardubický	CAD:	MicroStation		
pMěÚ:	Ústí nad Orlicí	MěÚ:	Ústí nad Orlicí	Formát:	8 /A4
Investor:	Město Ústí nad Orlicí, Sychrova 16, 562 24 Ústí nad Orlicí			Datum:	01 /21
Akce:	Černovír – místní úprava koryta potoka u hasičské zbrojnice, k.ú. Černovír u Ústí nad Orlicí			Stupeň:	DPS
				Měřítko:	1:250/100
				Číslo. zak.:	20_1036
Obsah:	Podélný profil koryta – místní potok (u hasičské zbrojnice)			Číslo:	D.2.1