



**ČERNOVÍR – MÍSTNÍ ÚPRAVA KORYTA POTOKA  
U HASIČSKÉ ZBROJNICE  
K.Ú. ČERNOVÍR U ÚSTÍ NAD ORLICÍ**

**E.3 Dokladová část – souhlasy vlastníků dotčených  
pozemků s provedením stavby**



## LEGENDA – VLASTNICKÉ VZTAHY K POZEMKŮM :



označení parcelního čísla pozemku dotčeného stavbou  
(pozemek v majetku Města Ústí nad Orlicí)



označení parcelního čísla pozemku dotčeného stavbou  
(fyzické a právnické osoby)



označení parcelního čísla lesního pozemku do 50 m  
od navrhované stavby



hranice pásma 50 m od stavby k příp. lesním pozemkům  
dle zákona č. 289/1995 Sb.

## LEGENDA:

(vzorování linií dle ČSN 013411)



6.1622

stáv. vodovod



6.1622

stáv. vodovodní přípojka



6.2422

stáv. kanalizace jednotná



6.2622

stáv. kanalizace dešťová



6.2722

stáv. kanalizace splašková



6.3322

stáv. NTL plynovod



6.3422

stáv. STL plynovod



6.3522

stáv. VTL plynovod



6.3522

stáv. plynovodní přípojky



6.3522

plynovod bez provozu



6.7022

stáv. sděl. spoj. vedení podz.



6.7025

stáv. sděl. spoj. vedení nadz.



6.7025

sděl. kabely bez provozu, bez zaměření průběhu



6.6022

stáv. venk. sil. NN vedení podz.



6.6025

stáv. venk. sil. NN vedení nadz.



6.6122

stáv. venk. sil. VN vedení podz.



6.6125

stáv. venk. sil. VN vedení nadz.



6.5922

stáv. venk. sil. NN vedení veř. osvětlení podz.



6.5922

splašková kanalizace navrhovaná dle PD AQUA PROCON a.s.



6.5922

navrhované objekty opravy potoka

### Upozornění:

Před zahájením stavebních prací je nutno vytýčit veškeré inženýrské sítě !

Zakreslené trasy podzemních sítí jsou pouze orientační !!!

Při provádění zemních prací je třeba dodržovat příslušné ČSN, respektovat ochranná pásma zařízení dle zákonů č. 458/2000, 127/2005 a 274/2001 Sb. a vyjádření správců inženýrských sítí.



Odp. projektant:	Ing. M. Popelář	Projektant:	Ing. M. Popelářová	<b>M Projekt CZ</b> s.r.o.	
Kraj:	Pardubický	CAD:	MicroStation	17. listopadu 1020 562 01 Ústí nad Orlicí	
pMěÚ:	Ústí nad Orlicí	MěÚ:	Ústí nad Orlicí	Formát:	8 /A4
Investor:	Město Ústí nad Orlicí, Sychrova 16, 562 24 Ústí nad Orlicí			Datum:	01 /21
Akce:	Černovír – místní úprava koryta potoka u hasičské zbrojnice, k.ú. Černovír u Ústí nad Orlicí			Stupeň:	DSP
				Měřítko:	1:250
				Číslo. zak.:	20_1036
Obsah:	.Situace stavby na podkladu katastrální mapy			Číslo:	.C.3



# SOUHLAS VLASTNÍKA POZEMKU S PROVEDENÍM STAVBY

(doklad o tom, že stavebník má k pozemku právo provést stavbu dle § 184a zákona č. 183/2006 Sb., o územním plánování a stavebním řádu (stavební zákon), ve znění pozdějších předpisů)

Vlastník dotčeného pozemku / dotčených pozemků  
v k.ú. Černovír u Ústí nad Orlicí (okres Ústí nad Orlicí); 620611

P. č. LV Vlastnické právo, jiné oprávnění

40, 667/24 56 Nemšáková Romana  
Černovír 68, 56201 Ústí nad Orlicí

tímto jednoznačně vydává souhlas stavebníkovi s provedením stavby inženýrské sítě v souladu s tímto situačním výkresem

Dne 3.3.2022  
Podpis

*Romana Nemšáková*  
Romana Nemšáková


LEGEN

NÁBŘE  
DNO  
OHUM

SEZ

O z r

1  
2  
3  
4  
5  
6  
7  
8  
9  
1

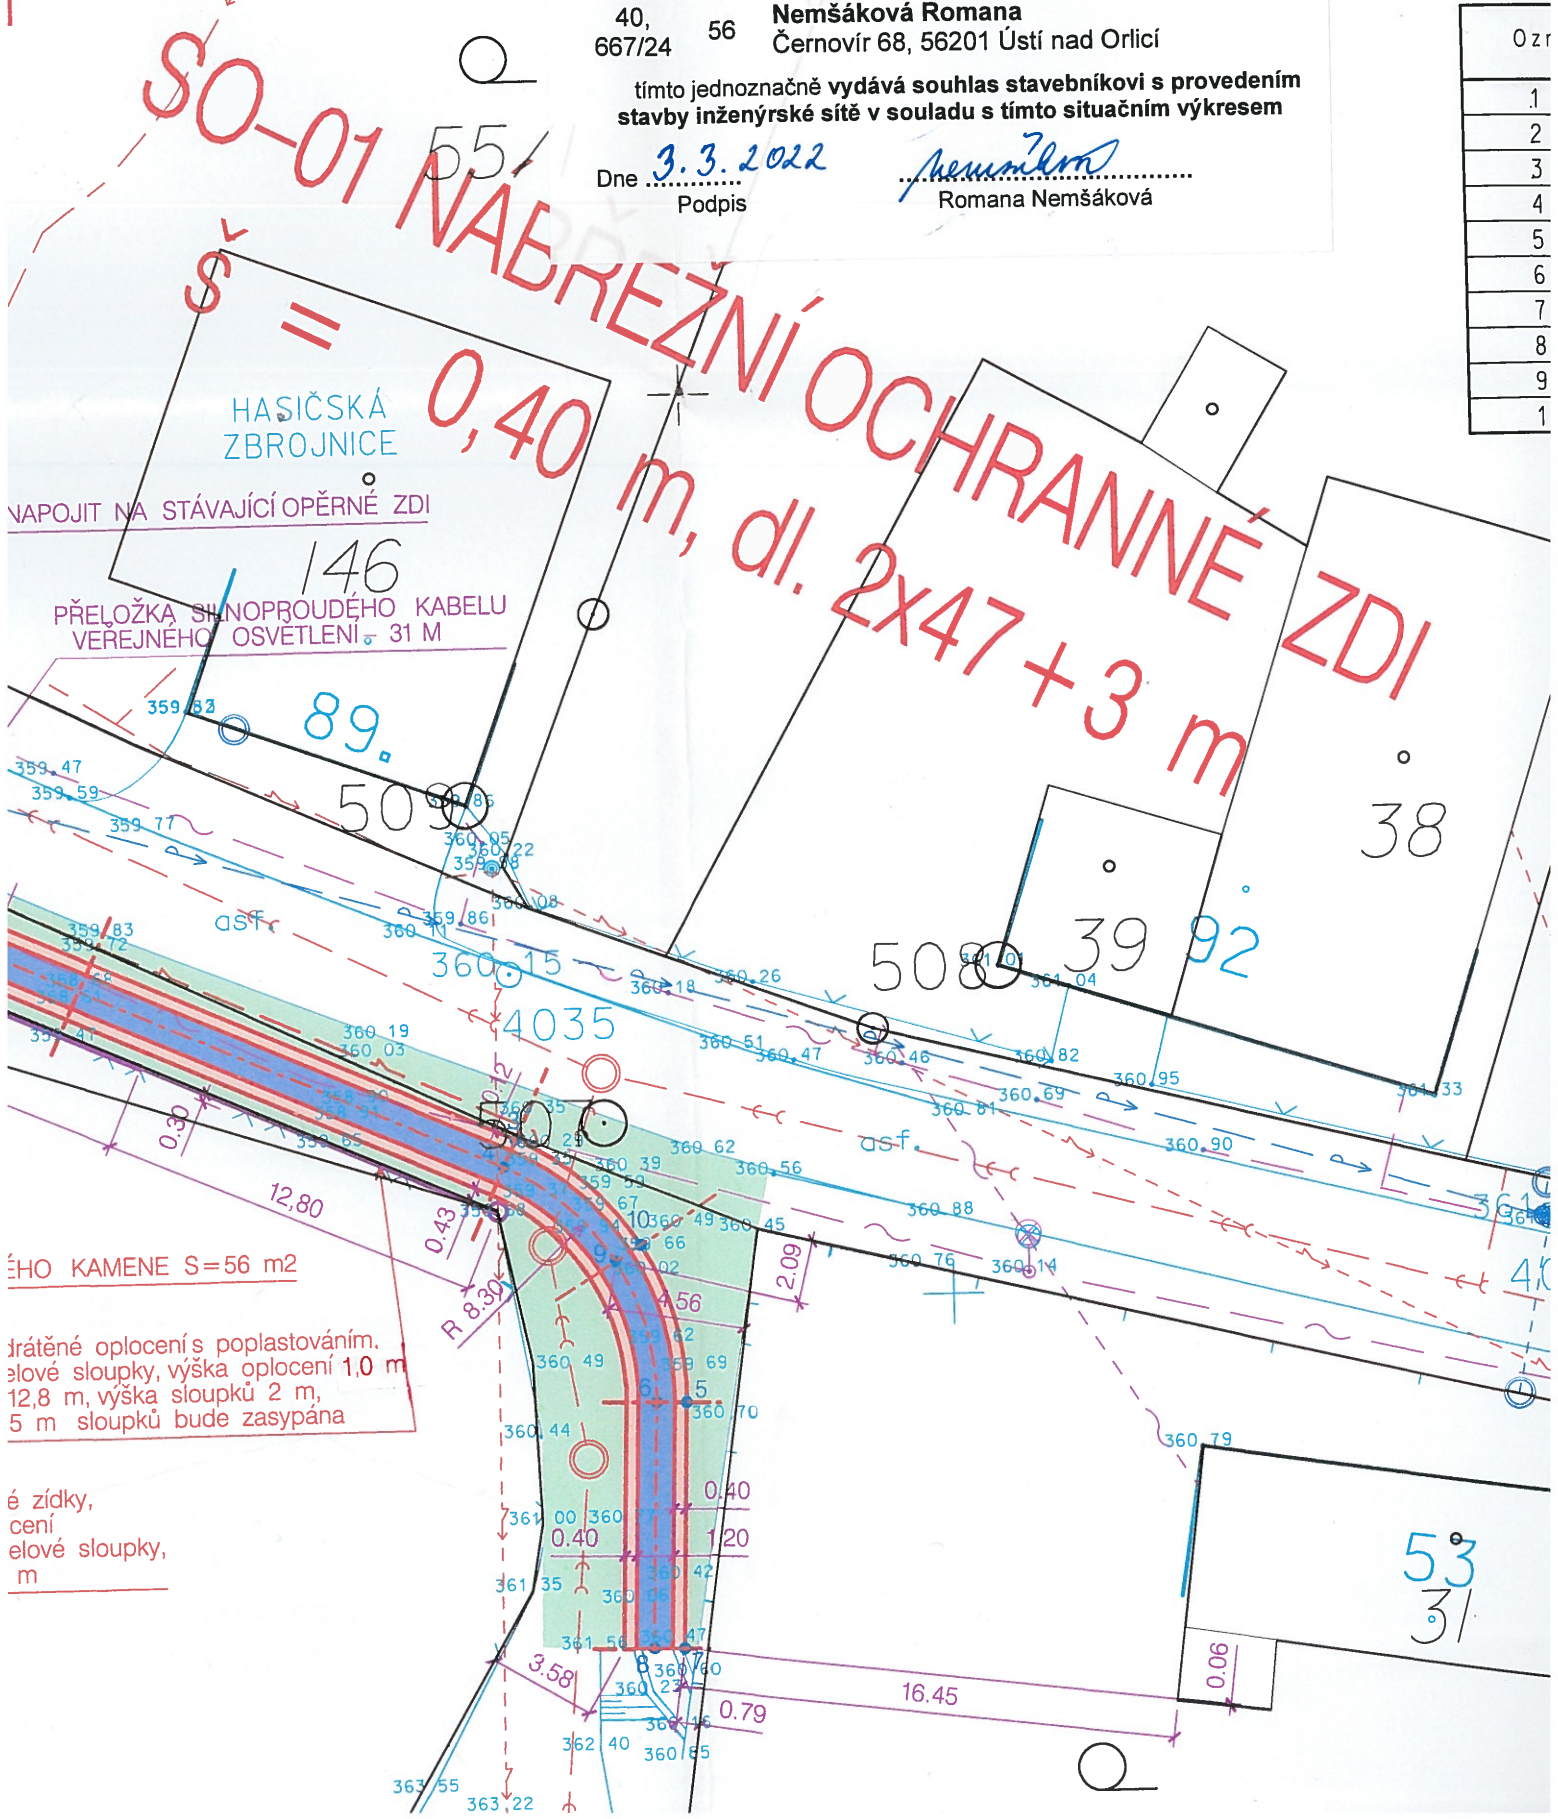

NAPOJIT NA STÁVAJÍCÍ OPĚRNÉ ZDI

PŘELOŽKA SILNOPROUDÉHO KABELU  
VEREJNÉHO OSVĚTLENÍ 31 M

HO KAMENE S=56 m2

drátěné oplocení s poplastováním.  
sloupky, výška oplocení 1,0 m  
12,8 m, výška sloupků 2 m,  
5 m sloupků bude zasypána

é zídky,  
ení  
elové sloupky,  
m