

Projekt „ ÚSTÍ NAD ORLICÍ – KANALIZACE A ČOV “			
Změnový list		ZL č.2-14	
Část A: OZNÁMENÍ ZMĚNY			
Komu:	TEPVOS, spol. s r.o.	Datum: 12.11.2013	
Odesláno/			
	předáno:		
Stavební objekt (provozní soubor):	SO 2.02 – VODOVODNÍ ŘAD 14.2		
Odkazy:	na specifikaci:		
	na výkresy:	Projektová dokumentace změny – RDS - změna	
	na rozp. podklady:	Výkaz výměr změny	
	na jinou část smlouvy:		
ZMĚNA – popis změny: Popis změny: Vodovodní řad 14.2 - vodovodní řad Husova ulice – při sondáži stávajícího potrubí vodovodu pro napojení přeložky vodovodního řadu 4.2 bylo zjištěno nevyhovující potrubí pro napojení a výšková kolize kanalizačních přípojek s vodovodem. Z tohoto důvodu bude nutné provést prodloužení přeložky vodovodního řadu 14.2. Součástí oznámení změny je: 1) Zápis v DVMP 2) Stanovisko projektanta 3) Dokumentace změny 4) Propočet nejvyššího cenového dopadu změny = plus 520 483,39 Kč bez DPH			
Oznámení vydává: Sdružení „ Ústí nad Orlicí – kanalizace a ČOV “			
Potvrzením oznámení změny uděluje objednatel pokyn pro fyzické provedení změny.			
Vyjádření dotčených:			
Za zhotovitele: Souhlasí - nesouhlasí - Kanalizace a ČOV Pobřeží 667/78 186 00 Praha 8 Datum: 12.11.2013		Za projektanta: Souhlasí - nesouhlasí AQUA PROCOM divize Praha Dukovských bratří 12 170 00 Praha 7, ČR DIČ: CZ46054271 Datum: 12.11.2013	
Za správce stavby: Souhlasí - nesouhlasí ÚSTÍ NAD ORLICÍ - KANALIZACE A ČOV SPRÁVCE STAVBY d plus - projektová a inženýrská s.s. Jeronýmova 28, 772 00 Olomouc Datum: 12.11.2013		Za objednatele: Souhlasí - nesouhlasí TEPVOS, spol. s r.o. Třeboušská 287 562 01 Ústí nad Orlicí Datum: 12.11.2013	

94. UČS 1A - SO 1.03 - T.G. MASARYKA
NA ŽÁDOST OBJEDNATELE.

15.10.2011

NA ZÁKLADĚ POŽADAVKŮ OBJEDNATELE BUDE PROVEDENA
PROVÍZORNÍ OPRAVA UL. T.G. MASARYKA PO UJŠTŘEBĚ KANALIZACE
Z DŮVODU POSUNU PLÁNOVANÉ REALIZACE MODERNÍ ZÁČ
MĚSTA ÚSTÍ N/O. TECHNOLOGIE PROVEDENÍ BUDE
PENETROVÁNÍ ŠD.

ZHOTOVITEL PŘEDLOŽÍ ZL.

ZA OBJEDNATELE

P. KNEJŠ

ZA SPŠ

P. ŠEVOČEK

ZA ZHOTOVITELE

P. PAULÍČEK

95. UČS 1A - SO 2.02 ŘAD 14.2 VODOVOD HRSOVA
NA ŽÁDOST ZHOTOVITELE.

8.11.2013

PŘI SONDAŽI STÁVAJÍCÍHO POTRUBÍ VODOVODU, ~~NAJIT~~
U MÍSTĚ NÁPOJENÍ PŘELOŽKY VODOVODU 14.2 U UL.
VELKÉ MAHRY BYLO ZJIŠTĚNO NEUHYBNOSTI POTRUBÍ PRO
MOŽNOST NÁPOJENÍ. A PŘÍŠKOVÁ KOLÍZE KNL PŘÍTOJE
S DANYM VODOVODEM. Z TOTOHO DŮVODU BUDE
PRODLOŽENA PŘELOŽKA VODOVODU 14.2 NA NEZBYTNÉ
MÍSTĚ DEČKY.

ZHOTOVITEL PŘEDLOŽÍ NÁVRH ZL A REVIZI RPD.

ZA OBJEDNATELE

P. KNEJŠ

ZA SPŠ

P. ŠEVOČEK

ZA ZHOTOVITELE

P. PAULÍČEK



„Sdružení pro Ústí nad Orlicí-kanalizace a ČOV“
Pan Bronislav Hána
Pobřežní 667/78
186 00 Praha 8

Datum: 8.11.2013
 Vyřizuje: Ing. Sana Bahor, 737 206 974

Věc : Ústí nad Orlicí – kanalizace a ČOV
2 – Ústí nad Orlicí - vodovod
Stanovisko projektanta k ZL2-14
SO 2.02 – Vodovodní řad 14.2

Vážený pane,

na základě Vašeho požadavku Vám zasíláme stanovisko projektanta k změně vodovodního řadu 14.2.


Při sondáži stávajícího potrubí vodovodu v místě navrženého napojení přeložky vodovodu 14.2 na stávající vodovodní řad byla zjištěna výšková kolize kanalizačních přípojek s vodovodem a špatný technický stav stávajícího vodovodu. Z výše uvedených důvodů bude nutné prodloužení řadu 14.2 v délce 53m a přepojení stávajících přípojek v délce 4m. Dále z důvodu rekonstrukce vodovodu bude nutné provést opravu ostrůvku a chodníku včetně demontáže, očištění a zpětné montáže obrub a zámkových dlaždic.

V době zpracování ZDS a RDS nemohl projektant předvídat špatný technický stav stávajícího vodovodu a výškové uložení sítě mimo předpoklad dle platných norem.

Z výše uvedených důvodů projektant souhlasí s navrženými změnami.

S pozdravem

Ing. Daniel Kozický

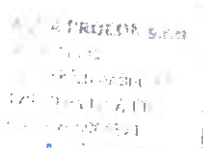

Sídlo Brno

AQUA PROCON s.r.o.
 Palackého tř. 12, 612 00 Brno
 Tel.: +420 541 426 011
 fax: +420 541 426 012
 e mail: info@aquaprocon.cz

Divize Praha

AQUA PROCON s.r.o.
 Dukelských hrdinů 12, 170 00 Praha
 Tel.: +420 220 879 819
 fax: +420 226 712 140
 e-mail: info.praha@aquaprocon.cz

IČ: 46964371

DIČ: CZ46964371

Brno venkov č. ú.: 24301-641/0100

Firma AQUA PROCON s.r.o. je zapsána v obchodním rejstříku vedeném Krajským soudem v Brně, oddíl C, vložka 6597

ŘAD 142
TLT DN 150, dl. 87 m

REKONSTRUKCE VODOVODU


TLT DN 100 dl. 53,0 m

TLT DN 110 v dl. 56 m

zrušení stávajícího vodovodu PVC 110 v dl. 56 m


LEGENDA:

- NAVRHOVANÝ VODOVODNÍ ŘAD
- STÁVAJÍCÍ VODOVOD
- STÁVAJÍCÍ VODOVOD RUŠENÝ
- PŘELOŽKA VODOVODU NAVRŽENÁ V RÁMCI PROJEKTU
ÚSTÍ NAD ORLICÍ - KANALIZACE A ČOV
- DOTČENÉ POZEMKY

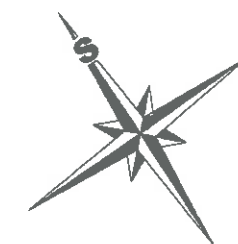

Revize		Datum		Schválil	
					
AQUA PROCON s.r.o. Projektová a inženýrská společnost - divize Praha Dukelských hrdinů 12, 170 00 Praha 7 tel.: 266 109 335, fax: 266 712 140 E-mail: info@aquaprocon.cz www.aquaprocon.cz					
Vedoucí projektu	Ing. Daniel Kozický	Podpis	Paré		
Zástupce vedoucího projektu	Ing. Sana Bahor				
Zodpovědný projektant	Ing. Sana Bahor				
Vypracoval	Ing. Martina Kozická				
Kontroloval	Ing. Radovan Haloun CSc.				
Investor	Tepvos spol. s r.o., Třebovská 287, Ústí nad Orlicí				
Objednatel	Tepvos spol. s r.o., Třebovská 287, Ústí nad Orlicí				
Projekt:		Zakázkové číslo	1296208		
ÚSTÍ NAD ORLICÍ - KANALIZACE A ČOV ČÁST 2 - PŘELOŽKY VODOVODU		Stupeň	JSP		
		Datum	1/2013		
		Soubor	sit_stavby.dgn		
Část	REKONSTRUKCE VODOVODU V HUSOVĚ ULICI	Tiskový soubor	D.2_R12_OCE.000		
Objekt:	D - VÝKRESOVÁ DOKUMENTACE	Formát	2 x A4		
Příloha	KATASTRÁLNÍ SITUACE	Měřítko	1:1000		
		Číslo přílohy	D.2	Revize	

POZNAMKA:
TRASY STÁVAJÍCÍCH PODZEMNÍCH SÍTÍ JSOU ZAKRESLENY POUZE ORIENTAČNĚ.
ZHOTOVITEL JE POVINEN ZAJISTIT PŘED ZAHÁJENÍM VÝKOPOVÝCH PRACÍ VYTÝČENÍ
STÁVAJÍCÍCH SÍTÍ JEJICH SPRÁVCI A DODRŽOVAT JIMI STANOVENÉ PODMÍNKY OCHRANY SÍTÍ.

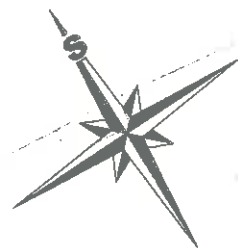

REKONSTRUKCE VODOVODU HUSOVA UL.
SITUACE STRUBY - V.Č. D.3

ŘAD 14.2
TLT DN 150 dl. 87 m

UL. M. R. ŠTEFÁNKA

PETRA JILEMNICKÉHO

VODOVODU

REKONSTRUKCE

TLT DN 100 dl. 53,0 m

TLT DN 110 v dl. 56 m

zrušení stávajícího vodovodu

UL. HUSOVA

MALE HAMRY

VELKÉ HAMRY

VELKÉ HAMRY

376

ASF.

ASFALT

BET.

BET.

BET.

VB2 m 31,25

VB3 m 1,19

ZÚ - m 0,00
připojení na řad 14.2
TLT DN 150

připojení přípojky
dl. 4,0 m

KÚ - m 53,00
připojení na řad PVC 110
VB4 - m 52,72
PVC 110

VB3 - m 48,66
připojení na řad PVC 110

ÚZEMÍ
DRUHY POVRCHU

PODÉLNÝ PROFIL
rekonstrukce
ŘADU HUSOVA

MĚŘÍTKO 1:500/1:100

HLOUBKA VÝKOPU


KÓTY DNA POTRUBÍ

KÓTY UPRAVENÉHO TERÉNU

KÓTY TERÉNU

STANIČENÍ [km/m]

SKLON [promile] - DÉLKA [m]
DN [mm] - MATERIÁL - DÉLKA [m]

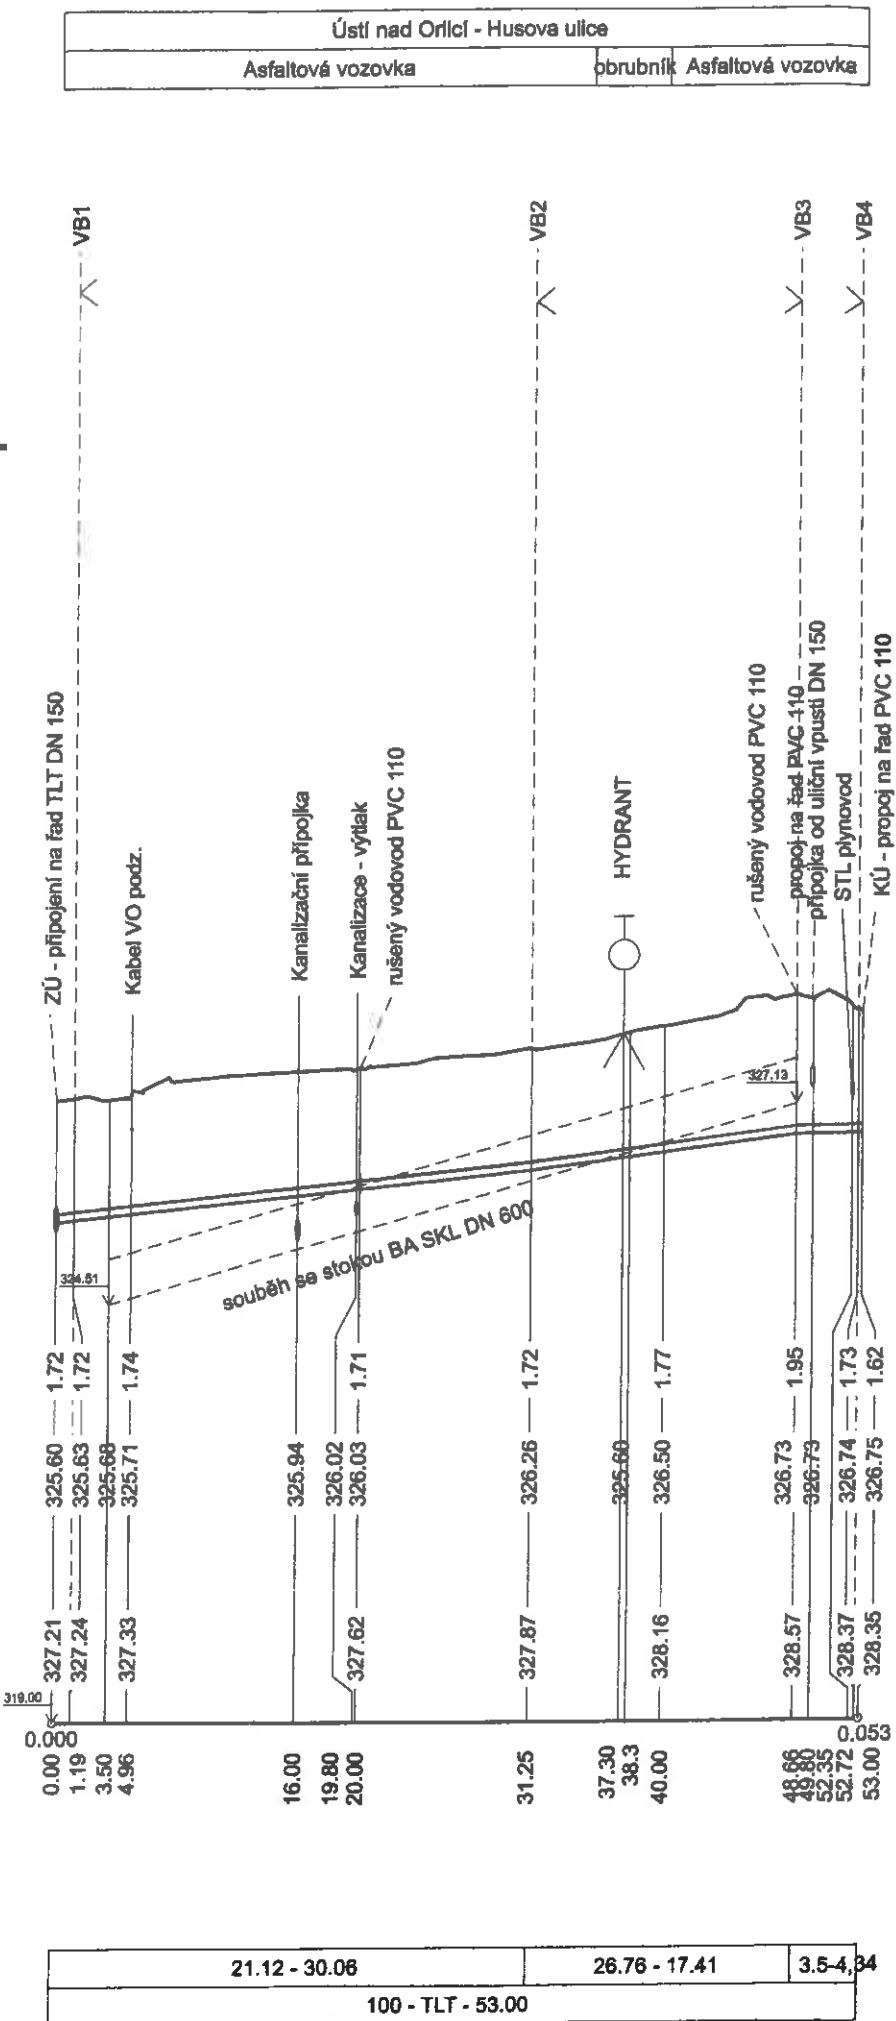

Revize		Datum		Schválil	
		AQUA PROCON s.r.o. Projektová a inženýrská společnost - divize Praha Dukelských hrdinů 12, 170 00 Praha 7 tel.: 266 109 335, fax: 266 712 140 E-mail: info@aquaprocon.cz www.aquaprocon.cz			
Vedoucí projektu		Ing. Daniel Kozický		Podpisy	
Zástupce vedoucího projektu		Ing. Sana Bahor			
Zodpovědný projektant		Ing. Sana Bahor			
Vypracoval		Ing. Jana Fritschová, Ing. Kozická			
Kontroloval		Ing. Radovan Haloun CSc.			
Investor		Tepvos spol. s r.o., Třebovská 287, Ústí nad Orlicí		Paré	
Objednatel		Tepvos spol. s r.o., Třebovská 287, Ústí nad Orlicí		4	
Projekt:		ÚSTÍ NAD ORLICÍ - KANALIZACE A ČOV		Zakázkové číslo	
Část		REKONSTRUKCE VODOVODU V HUSOVĚ ULICI		Stupeň	
Objekt:		D - VÝKRESOVÁ DOKUMENTACE		Datum	
Příloha		PODÉLNÝ PROFIL		Soubor	
				Tiskový soubor	
				Formát	
				Měřítko	
				Číslo přílohy	
				Revize	

VÝPIS POTRUBÍ, TVAROVEK A ARMATUR


REKONSTRUKCE VODOVODU V HUSOVĚ ULICI

NÁZEV	POČET (ks)
TROUBA HRDLOVÁ Z TVÁRNÉ LITINY DN 100	53 m
SEK TROUBY DN 100	5
VÝSTRAŽNÁ FOLIE	55 m
PATKOVÉ KOLENO Z TVÁRNÉ LITINY DN 80	1
PŘÍRUBOVÉ KOLENO Z TVÁRNÉ LITINY 11 1/4° DN 100	2
HRDLOVÉ KOLENO Z TVÁRNÉ LITINY 22 1/2° DN 100	2
HRDLOVÉ KOLENO Z TVÁRNÉ LITINY 90° DN 100	1
E KUS Z TVÁRNÉ LITINY DN 100	3
F KUS Z TVÁRNÉ LITINY DN 100	1
A KUS Z TVÁRNÉ LITINY DN 100/80	1
T KUS Z TVÁRNÉ LITINY DN 100/100	1
TP KUS Z TVÁRNÉ LITINY DN 80 DL. 0,2m	1
PŘÍRUBOVÝ ADAPTÉR PRO POTRUBÍ TLT DN 100 NA PVC 110	2
UNIVERZ. SPOJKA S JIŠTĚNÍM PROTI POSUNU HRDLO-HRDLO DN 100	2
ŠOUPÁTKO DN 100 SE ZEMNÍ TELESKOPICKOU SOUPRAVOU, PODKLADNÍ DESKOU A POKLOPEM	3
ŠOUPÁTKO DN 80 SE ZEMNÍ TELESKOPICKOU SOUPRAVOU, PODKLADNÍ DESKOU A POKLOPEM	1
PODZEMNÍ HYDRANT DN 80 S POKLOPEM	1
NAVRTÁVACÍ PAS PRO LITINOVÉ POTRUBÍ DN 100/1"	1
ŠOUPÁTKO DOMOVNÍ LITINOVÉ SE ZEMNÍ TELESKOPICKOU SOUPRAVOU A PLOVOUCÍM ULIČNÍM POKLOPEM	1
POTRUBÍ PE 100 SDR 11, DN 1"	5 m
UNIVERZÁLNÍ SPOJKA PRO POTRUBÍ PE DN 1"	1
betonový blok na tvarovkách K90 - 0,77x0,3 m / 0,2 m3	1
betonový blok na tvarovkách K 11 1/4, 22 1/2 - 0,36x0,3m/0,06 m3	6

ŘAD 02.2 - souvislost s rekonstrukcí řadu v Husově ulici

NÁZEV	POČET (ks)
SEK TROUBY DN 150	1
E KUS Z TVÁRNÉ LITINY DN 150	2
T KUS Z TVÁRNÉ LITINY DN 150/100	1
ŠOUPÁTKO DN 150 SE ZEMNÍ TELESKOPICKOU SOUPRAVOU, PODKLADNÍ DESKOU A POKLOPEM	1
betonový blok na tvarovce T 0,9x0,3 m/0,3 m3	1

REKONSTRUKCE VODOVODU HUSOVÁ UL.
KURDEČSKÉ SCHEMA - v.č. D5

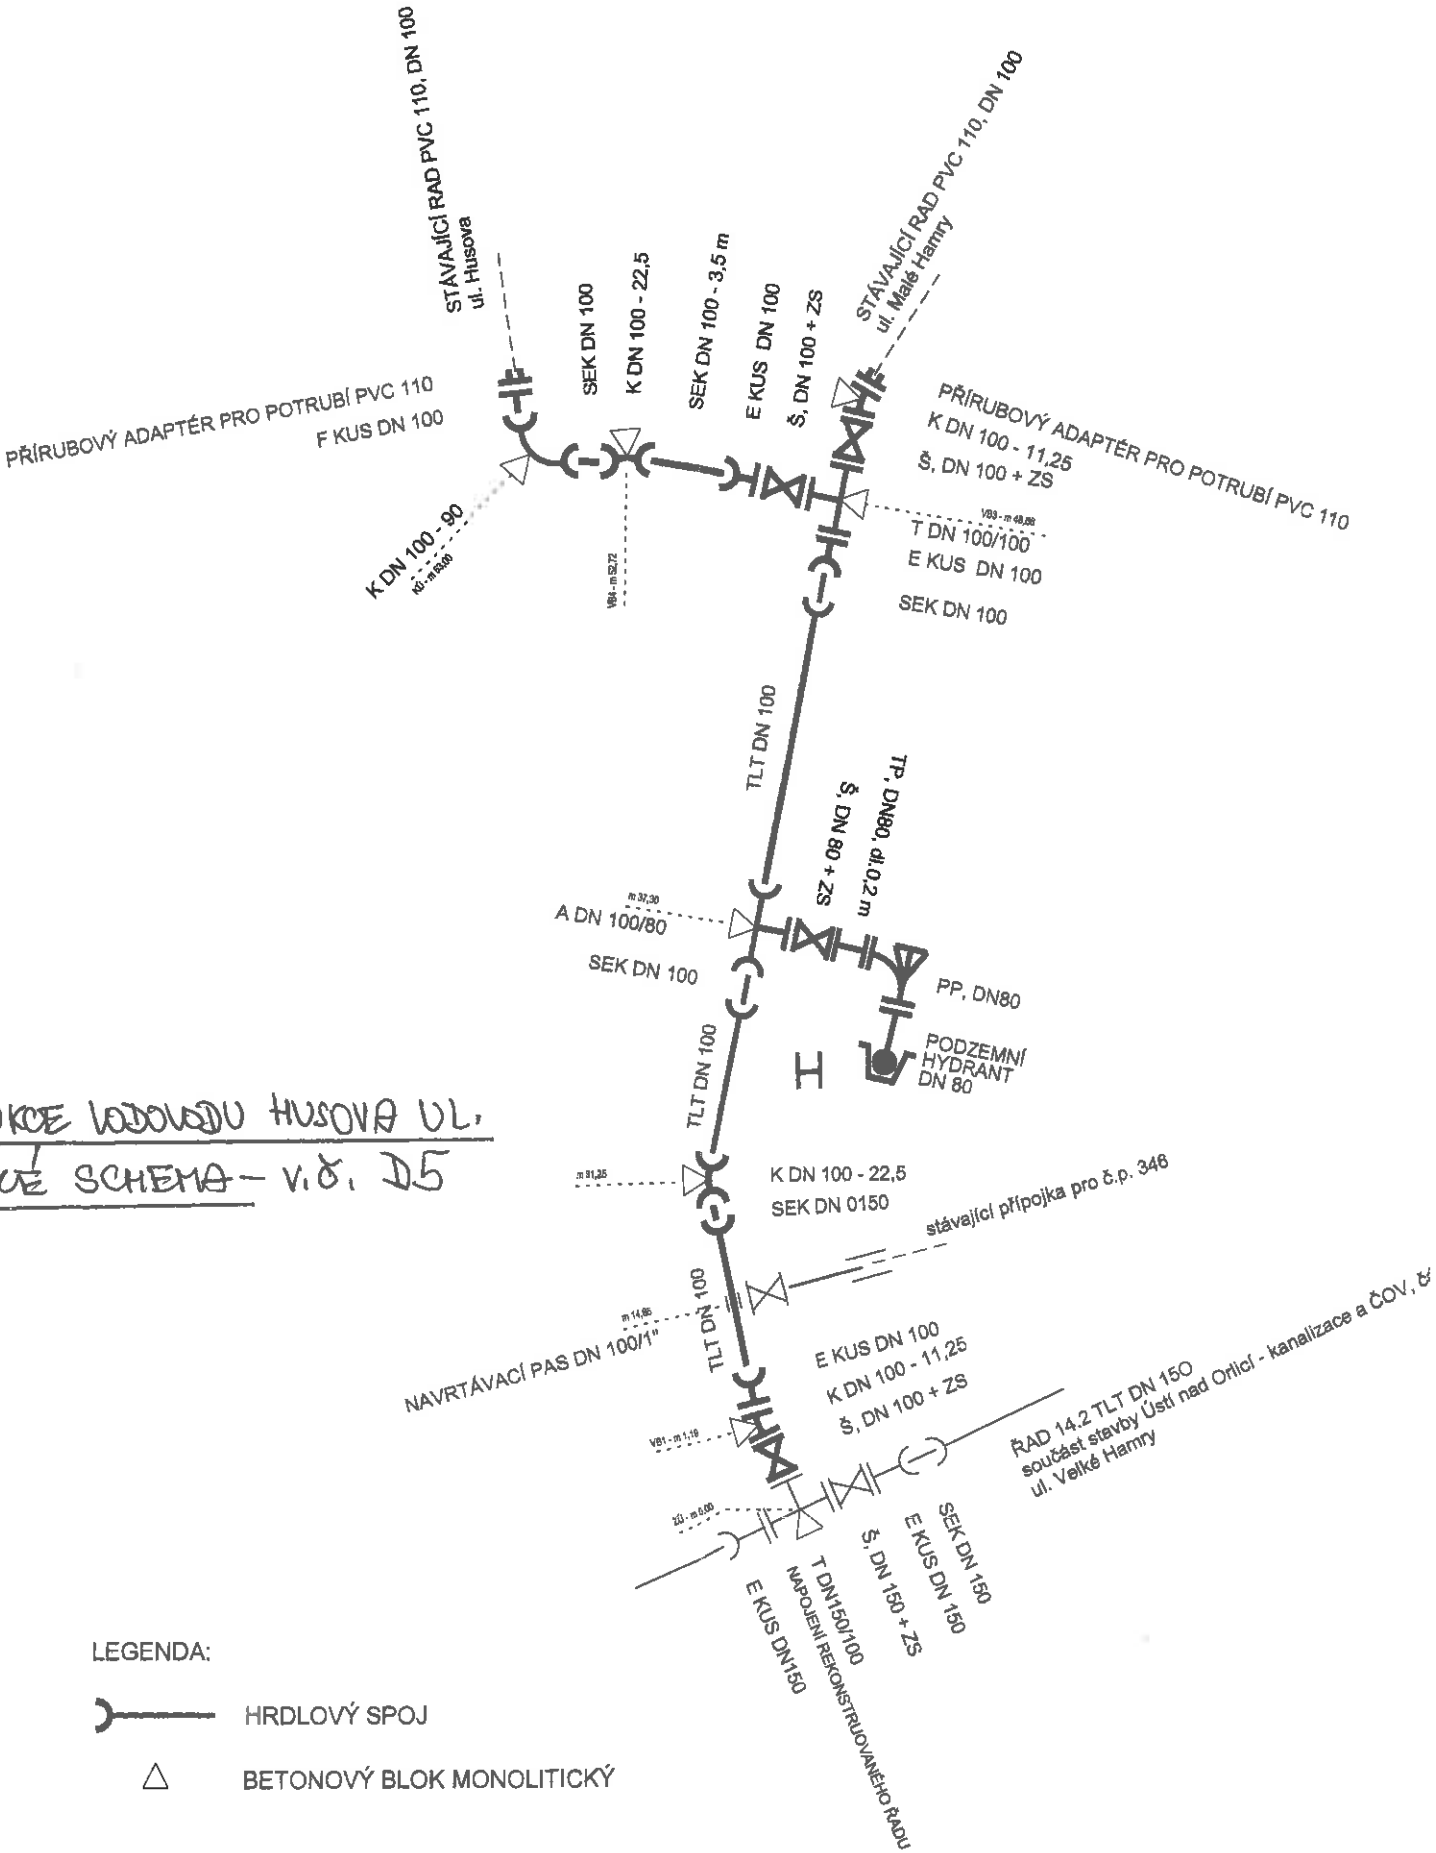

SOUPIS PROVEDENÝCH PRACÍ - ZL č. 2-14

Stavba: Ústí nad Orlicí - kanalizace a ČOV

Kód položky	Číslo ZL	Popis	MJ	Množství	Celková cena zadání	Celková cena zadání
1.	2.	3.	4.	5.	6.	7.
		REKONSTRUKCE VODOVODNÍHO ŘÁDU HUSOVA ULICE				520 483,39
		VODOVODNÍ ŘÁD				297 078,39
		Zemní práce				55 824,83
2.01 - 1		Čerpání vody, včetně zajištění potřebného počtu provozních a záložních čerpadel	kpl	0,609	13 136,30	8 000,01
2.01 - 2		Dočasné zajištění potrubí	m	2,200	47,80	105,16
2.01 - 3		Dočasné zajištění kabelů - do počtu 3 kabelů	m	1,100	42,50	46,75
2.01 - 6		Hloubení rýh šířky do 200 cm v hor. tř. 1-4 zapažených i nezapažených s	m3	53,025	92,90	4 926,02
2.01 - 8		Pažení a rozepření stěn rýh hl. do 2m	m2	45,760	26,50	1 212,64
2.01 - 9		Odstranění pažení stěn rýh hl. do 2 m	m2	45,760	6,60	302,02
2.01 - 10		Svislé přemístění výkopku z hor. 1-4 do 2,5 m	m3	29,164	2,70	78,74
2.01 - 13		Vodorovné přemístění výkopku z hor. 1-4 na meziskládku a zpět vč. naložení	m3	27,520	79,60	2 190,59
2.01 - 14		Vodorovné přemístění přebytečného výkopku z hor. 1-4 na skládku vč. uložení	m3	37,659	345,00	12 992,32
2.01 - 16		Zásyp jam, rýh, šachet se zhuťněním	m3	27,520	108,80	2 994,18
2.01 - 21		Obsyp potrubí bez prohození sypaniny	m3	13,450	106,20	1 428,39
2.01 - 22		Štěrkopisek frakce 8-16	T	24,090	205,70	4 955,31
1.31 - 277		Štěrkodrtě frakce 0-63 A	T	33,460	278,60	9 321,96
1.31 - 279		Založení trávníku parkového výsevem v rovině	m2	130,300	18,60	2 423,58
		Rozprostření ornice, rovina, tl. do 10 cm vč. osetí travním semenem	m2	130,300	37,20	4 847,16
		Přípravné a přídružené práce				20 012,63
2.01 - 25		Odstranění podkladu pl. 200 m2, kam. těžené tl. 20 cm	m2	38,410	19,90	764,36
2.01 - 26		Odstranění podkladu pl. 200 m2, kam. drcené tl. 20 cm	m2	38,410	23,90	918,00
2.01 - 27		Vytrhání obrub chodníkůvých včetně odvozu na mezideponii a zpět	m	106,500	119,40	12 716,10
2.01 - 28		Vodorovná doprava suti po suchu na skládku vč. uložení	t	27,656	139,30	3 852,48
2.01 - 29		Poplatek za skládku stavební suti	t	27,656	63,70	1 761,69
		sut' - živice				25 315,47
2.01 - 31		Odstranění podkladu pl. do 200 m2, živice tl. 10 cm	m2	38,410	92,90	3 568,29
2.01 - 32		Frézování krytu pl. do 500 m2, pruh do 75 cm, tl. 5 cm	m2	90,510	73,00	6 607,23
2.01 - 33		Řezání stávajícího živického krytu tl. do 5 cm zaříz. styč. spár asfaltovou zálivkou a osvoem	m	57,500	92,90	5 341,75
2.01 - 34		Řezání stávajícího živického krytu tl. 5 - 10 cm	m	57,500	79,60	4 577,00
2.01 - 35		Vodorovná doprava suti po suchu na skládku vč. uložení	t	21,268	139,30	2 962,58
2.01 - 36		Poplatek za recyklaci	t	21,268	106,20	2 258,62
		Základy a zvláštní zakládání				4 577,06
2.01 - 37		Trativody z PVC drenážních trubek, lože a obsyp štěrkopiskem, trubky d	m	57,500	79,60	4 577,00
		Podkladní a vedlejší konstrukce				12 247,16
2.01 - 38		Lože pod potrubí ze štěrkopisku do 63 mm	m3	5,763	477,70	2 752,75
2.01 - 39		Bloky pro potrubí z betonu C 12/15	m3	0,860	3 264,20	2 807,21
2.01 - 40		Bednění bloků pod potrubí	m2	8,000	835,90	6 687,20
		Trubní vedení				170 966,05
2.10 - 39		Montáž trub litin. tlak. příř. ve výkopu DN 100 vč. potřeb. tvarovek	m	53,000	350,30	18 565,90
2.01 - 44		Proplach a desinfekce vodo vodního potrubí DN 125	m	57,500	25,20	1 449,00
2.10 - 43		Tlaková zkouška vodo vodního potrubí DN100 nebo DN125 vč. zabezpečení	m	57,500	19,90	1 144,25
2.01 - 48		Montáž a dodávka šoupátka DN100 se zemní teleskopickou soupravou a	kus	3,000	7 260,80	21 782,40
2.10 - 49		Hydrant požární podzemní s představeným šoupátkem (přírubové šoupátko)	kus	1,000	24 328,70	24 328,70
2.01 - 51		Propojení na stávající řad TLT DN100 dl. 3,0m vč. dodávky trub a potřeb. tv	kus	1,500	23 884,20	35 826,30
2.01 - 54		Napojení na stáv. plast. potr. potrubní spojkou jištěnou proti posunu	kus	2,000	9 222,00	18 444,00
2.10 - 54		Trouba vodo vod. litin. tlak. DN100mm vč. potřeb. tvarovek	m	53,000	841,30	44 588,90
2.06 - 89		Provizorní přeložka PE DN32x3,0mm kompletní provedení	m	16,500	1 612,20	4 836,60
		Ostatní konstrukce, bourání				5 772,00
2.06 - 47		Demontáž stáv. vodo vod. potrubí vč. likvidace na skládku	m	10,000	192,40	5 772,00
		Elektromontáže				1 449,00
2.01 - 62		Vodič nn a vn CY 4 mm2 uložený volně včetně dodávky vodiče CY 4	m	57,500	25,20	1 449,00
		Zemní práce při montážích				914,25
2.01 - 63		Zakrytí potrubí výstražnou folií PVC, šířka 33 cm	m	57,500	15,90	914,25
		ODBOČKY PRO DOMOVNÍ PŘÍPOJKY				18 167,23
		Zemní práce				2 220,46
2.01 - 66		Hloubení rýh šířky do 200 cm v hor. tř. 1-4 zapažených i nezapažených s	m3	5,610	92,90	521,17
2.01 - 68		Pažení a rozepření stěn rýh hl. do 2m	m2	12,342	26,50	327,06
2.01 - 69		Odstranění pažení stěn rýh hl. do 2 m	m2	12,342	6,60	81,46
2.01 - 70		Svislé přemístění výkopku z hor. 1-4 do 2,5 m	m3	5,610	2,70	15,15
2.01 - 72		Vodorovné přemístění výkopku z hor. 1-4 na meziskládku a zpět vč. naložení	m3	3,994	79,60	317,92
2.01 - 75		Zásyp jam, rýh, šachet se zhuťněním	m3	3,994	108,80	434,55
2.01 - 76		Obsyp potrubí bez prohození sypaniny	m3	1,122	106,20	119,16
2.01 - 79		Štěrkopisek frakce 8-16	T	1,964	205,70	403,99
		Přípravné a přídružené práce				1 032,68
2.01 - 82		Odstranění podkladu pl. 200 m2, kam. těžené tl. 20 cm	m2	3,850	19,90	76,62
2.01 - 83		Odstranění podkladu pl. 200 m2, kam. drcené tl. 20 cm	m2	3,850	23,90	92,02
2.01 - 84		Vytrhání obrub chodníkůvých včetně odvozu na mezideponii a zpět	m	2,000	119,40	238,80
2.01 - 85		Vodorovná doprava suti po suchu na skládku vč. uložení	t	3,080	139,30	429,04
2.01 - 86		Poplatek za skládku stavební suti	t	3,080	63,70	196,20
		sut' - živice				2 085,27
2.01 - 87		Odstranění podkladu pl. do 200 m2, živice tl. 5 cm	m2	3,080	73,00	224,84
2.01 - 88		Frézování krytu pl. do 500 m2, pruh do 75 cm, tl. 5 cm	m2	7,700	73,00	562,10

Projekt „ ÚSTÍ NAD ORLICÍ – KANALIZACE A ČOV “			
Změnový list		č.	
Část B: SKUTEČNÉ PROVEDENÍ ZMĚNY		ZL č. 2-14	
Komu: TEPVOS, spol. s r.o.		Datum:	
Odesláno/	předáno:		
Stavební objekt (provozní soubor):		SO 2.02 – VODOVODNÍ ŘAD 14.2	
Odkazy:	na specifikaci:	RDS	
	na výkresy:	Projektová dokumentace změny RDS	
	na rozp. podklady:	Výkaz výměr změny – kalkulace změny	
	na jinou část smlouvy:		

ZMĚNA – popis změny a zdůvodnění změny:

Důvod změny:

Při sondáži stávajícího potrubí v místě navrženého napojení přeložky vodovodu 14.2 na stávající vodovodní řad byla zjištěna výšková kolize kanalizačních přípojek s vodovodem a špatný technický stav stávajícího vodovodu. Z výše uvedených důvodů bylo nutné prodloužení řadu 14.2 v délce 53m a přepojení stávajících přípojek v délce 4m. Dále z důvodů rekonstrukce vodovodu bylo nutné provést opravu ostrůvků a chodníku včetně demontáže, očištění a zpětné montáže obrub a zámkových dlaždic. V době zpracování ZDS a RDS nemohl projektant předvídat špatný technický stav stávajícího vodovodu a výškové uložení sítě mimo předpoklad dle platných norem.

Popis změny:

Vodovodní řad 14.2 - vodovodní řad Husova ulice – při sondáži stávajícího potrubí vodovodu pro napojení přeložky vodovodního řadu 4.2 bylo zjištěno nevyhovující potrubí pro napojení a výšková kolize kanalizačních přípojek s vodovodem. Z tohoto důvodu bylo nutné provést prodloužení přeložky vodovodního řadu 14.2.

Součástí Části B – Skutečné provedení změny je: 1) Skutečný cenový dopad změny:

Vícepráce 426.805,64 Kč

Méněpráce 0,00 Kč

Celkem 426.805,64 Kč

Oznámení vydává: Sdružení „ Ústí nad Orlicí – kanalizace a ČOV “

Správce stavby přezkoumal navrhovaný objem víceprací co do rozsahu i hodnoty nákladů a shledává je jako opodstatněné, když zároveň porovnal předmětné vícepráce s rozsahem původně sjednaného předmětu díla a prohlašuje, že jednotlivé položky předmětných víceprací se nekryjí s položkami specifikovanými v původním rozsahu předmětu díla.

Potvrzením oznámení změny uděluje objednatel pokyn pro vyúčtování změny.

Vyjádření dotčených:

Za zhotovitele: Souhlasí - nesouhlasí <i>„Sdružení pro Ústí nad Orlicí – - Kanalizace a ČOV“</i> 23. 10. 2014 Datum: <i>Pobřežní 327/73 186 00 Praha 3</i>	Za projektanta: Souhlasí - nesouhlasí 23. 10. 2014 Datum: <i>AQUA PROCON Divize Praha Dělnických brátek 12 100 00 Praha 7, ČR tel. 02-6994371</i>
Za správce stavby: Souhlasí - nesouhlasí ÚSTÍ NAD ORLICÍ - KANALIZACE A ČOV SPRÁVCE STAVBY 23. 10. 2014 Datum: <i>d plus - projektová a inženýrská s.s. Jeremenkova 28, 722 00 Olomouc</i>	Za objednatele: Souhlasí - nesouhlasí 23. 10. 2014 Datum: <i>TEPVOS Divize OS, s.r.o. Teplovodní 23 100 00 Ústí nad Orlicí</i>

SOUPIS PROVEDENÝCH PRACÍ - ZL Č. 2-14

Stavba: Ústí nad Orlicí - kanalizace a ČOV

Kód položky	Číslo ZL	Popis	MJ	Množství	celková cena zad	Celková cena zadání	Vícepráce celkem Kč	Méněpráce celkem Kč
1.	2.	3.	4.	5.	6.	7.	8.	9.
		REKONSTRUKCE VODOVODNÍHO RADU HUSOVA ULICE				422 805,64	422 805,64	0,00
		VODOVODNÍ RAD				297 078,39	297 078,39	0,00
		Zemní práce				55 824,83	55 824,83	0,00
2.01 - 1		Čerpání vody, včetně zajištění potřebného počtu provozních a záložních čer	kpl	0,809	13 136,30	8 000,01	8 000,01	
2.01 - 2		Dočasné zajištění potrubí	m	2,200	47,80	105,16	105,16	
2.01 - 3		Dočasné zajištění kabelů - do počtu 3 kabelů	m	1,100	42,50	46,75	46,75	
2.01 - 6		Hloubení rýh šířky do 200 cm v hor. tř. 1-4 zapážených i nezapažených s u	m3	53,025	92,90	4 926,02	4 926,02	
2.01 - 8		Pažení a rozepření stěn rýh hl. do 2 m	m2	45,760	26,50	1 212,64	1 212,64	
2.01 - 9		Odstanění pažení stěn rýh hl. do 2 m	m2	45,760	6,60	302,02	302,02	
2.01 - 10		Svislé přemístění výkopku z hor.1-4 do 2,5 m	m3	29,164	2,70	78,74	78,74	
2.01 - 13		Vodorovné přemístění výkopku z hor.1-4 na meziskládku a zpět vč.naložer	m3	27,520	79,80	2 190,59	2 190,59	
2.01 - 14		Vodorovné přemístění přebytečného výkopku z hor.1-4 na skládku vč.ulože	m3	37,859	345,00	12 992,32	12 992,32	
2.01 - 16		Zásyp jam, rýh, šachet se ztuhnutím	m3	27,520	108,80	2 994,18	2 994,18	
2.01 - 17		Obsyp potrubí bez prohození sypaniny	m3	13,450	106,20	1 428,39	1 428,39	
2.01 - 21		Štěrkopisek frakce 8-16	T	24,090	205,70	4 955,31	4 955,31	
2.01 - 22		Štěrkodrtě frakce 0-63 A	T	33,460	278,60	9 321,96	9 321,96	
1.31 - 277		Založení trávníku parkového výsevem v rovině	m2	130,300	18,80	2 423,58	2 423,58	
1.31 - 279		Rozprostření ornice, rovina, tl. do 10 cm vč.osei travním semenem	m2	130,300	37,20	4 847,16	4 847,16	
		Přípravné a přídržné práce				20 012,63	20 012,63	0,00
2.01 - 25		Odstanění podkladu pl. 200 m2,kam.léžené tl.20 cm	m2	38,410	19,90	764,36	764,36	
2.01 - 26		Odstanění podkladu pl. 200 m2,kam.drcené tl.20 cm	m2	38,410	23,90	918,00	918,00	
2.01 - 27		Vytřhání obrub chodníkových včetně odvozu na mezideponii a zpět	m	106,500	119,40	12 716,10	12 716,10	
2.01 - 28		Vodorovná doprava suti po suchu na skládku vč.uložení	t	27,656	139,30	3 852,48	3 852,48	
2.01 - 29		Poplatek za skládku stavební suti	t	27,656	63,70	1 761,69	1 761,69	
		sut - živice				25 315,47	25 315,47	0,00
2.01 - 31		Odstanění podkladu pl.do 200 m2, živice tl. 10 cm	m2	38,410	92,90	3 568,29	3 568,29	
2.01 - 32		Frézování krytu pl.do 500 m2,pruh do 75 cm,tl.5 cm	m2	90,510	73,00	6 607,23	6 607,23	
2.01 - 33		Řezání stávajícího živčního krytu tl. do 5 cm zaliti styč.spar asfaltovou	m	57,500	92,90	5 341,75	5 341,75	
2.01 - 34		Řezání stávajícího živčního krytu tl. 5 - 10 cm	m	57,500	79,80	4 577,00	4 577,00	
2.01 - 35		Vodorovná doprava suti po suchu na skládku vč.uložení	t	21,268	139,30	2 962,58	2 962,58	
2.01 - 36		Poplatek za recyklaci	t	21,268	106,20	2 258,62	2 258,62	
		Základy a zvláštní zakládání				4 577,00	4 577,00	0,00
2.01 - 37		Tratlivody z PVC drenážních trubek, lože a obsyp štěrkopiskem, trubky d 10	m	57,500	79,80	4 577,00	4 577,00	
		Podkladní a vedlejší konstrukce				12 247,16	12 247,16	0,00
2.01 - 38		Lože pod potrubí ze štěrkopisku do 63 mm	m3	5,763	477,70	2 752,75	2 752,75	
2.01 - 39		Bloky pro potrubí z betonu C 12/15	m3	0,860	3 264,20	2 807,21	2 807,21	
2.01 - 40		Bednění bloků pod potrubí	m2	8,000	835,90	6 687,20	6 687,20	
		Trubní vedení				170 966,05	170 966,05	0,00
2.10 - 39		Montáž trub litin. tlak. příř. ve výkopu DN 100 vč.potřeb.tvarovek	m	53,000	350,30	18 565,90	18 565,90	
2.01 - 44		Proplach a desinfekce vodovodního potrubí DN 125	m	57,500	25,20	1 449,00	1 449,00	
2.10 - 43		Tlaková zkouška vodovodního potrubí DN100 nebo DN125 vč.zabezpečení	m	57,500	19,80	1 144,25	1 144,25	
2.01 - 48		Montáž a dodávka šoupátka DN100 se zemní teleskopickou soupravou a š	kus	3,000	7 260,80	21 782,40	21 782,40	
2.10 - 49		Hydrant požární podzemní s předsazeným šoupátkem (přírubové šoupátko	kus	1,000	24 328,70	24 328,70	24 328,70	
2.01 - 51		Propojení na stávající řad TLT DN100 di.3,0m vč.dodávky trub a potřeb.tva	kus	1,500	23 884,20	35 826,30	35 826,30	
2.01 - 54		Napojení na stáv.plast.potr.potrubní spojku jistěnou proti posunu	kus	2,000	9 222,00	18 444,00	18 444,00	
2.10 - 54		Troubka vodovod.litin.tlak. DN100mm vč.potřeb.tvarovek	m	53,000	841,30	44 588,90	44 588,90	
2.06 - 89		Provizorní přeložka PE DN32x3,0mm kompletní provedení	m	16,500	1 612,20	4 836,60	4 836,60	
		Ostatní konstrukce, bourání				5 772,00	5 772,00	0,00
2.06 - 47		Demontáž stáv.vodovod.potrubí vč.livkvice na skládku	m	10,000	192,40	5 772,00	5 772,00	
		Elektromontáže				1 449,00	1 449,00	0,00
2.01 - 62		Vodič nn a vn CY 4 mm2 uložený volně včetně dodávky vodiče CY 4	m	57,500	25,20	1 449,00	1 449,00	
		Zemní práce při montážích				914,25	914,25	0,00
2.01 - 63		Zakrytí potrubí výstražnou folií PVC, šířka 33 cm	m	57,500	15,90	914,25	914,25	
		ODBOČKY PRO DOMOVNÍ PŘÍPOJKY				18 167,23	18 167,23	0,00
		Zemní práce				2 220,48	2 220,48	0,00
2.01 - 66		Hloubení rýh šířky do 200 cm v hor. tř. 1-4 zapážených i nezapažených s u	m3	5,810	92,90	521,17	521,17	
2.01 - 68		Pažení a rozepření stěn rýh hl. do 2 m	m2	12,342	26,50	327,06	327,06	
2.01 - 69		Odstanění pažení stěn rýh hl. do 2 m	m2	12,342	6,60	81,46	81,46	
2.01 - 70		Svislé přemístění výkopku z hor.1-4 do 2,5 m	m3	5,810	2,70	15,15	15,15	
2.01 - 72		Vodorovné přemístění výkopku z hor.1-4 na meziskládku a zpět vč.naložer	m3	3,994	79,80	317,92	317,92	
2.01 - 75		Zásyp jam, rýh, šachet se ztuhnutím	m3	3,994	108,80	434,55	434,55	
2.01 - 76		Obsyp potrubí bez prohození sypaniny	m3	1,122	106,20	119,16	119,16	
2.01 - 79		Štěrkopisek frakce 8-16	T	1,964	205,70	403,99	403,99	
		Přípravné a přídržné práce				1 032,68	1 032,68	0,00
2.01 - 82		Odstanění podkladu pl. 200 m2,kam.léžené tl.20 cm	m2	3,850	19,90	76,62	76,62	
2.01 - 83		Odstanění podkladu pl. 200 m2,kam.drcené tl.20 cm	m2	3,850	23,90	92,02	92,02	
2.01 - 84		Vytřhání obrub chodníkových včetně odvozu na mezideponii a zpět	m	2,000	119,40	238,80	238,80	
2.01 - 85		Vodorovná doprava suti po suchu na skládku vč.uložení	t	3,080	139,30	429,04	429,04	
2.01 - 86		Poplatek za skládku stavební suti	t	3,080	63,70	196,20	196,20	
		sut - živice				2 085,27	2 085,27	0,00
2.01 - 87		Odstanění podkladu pl. do 200 m2, živice tl. 5 cm	m2	3,080	73,00	224,84	224,84	
2.01 - 88		Frézování krytu pl.do 500 m2,pruh do 75 cm,tl.5 cm	m2	7,700	73,00	562,10	562,10	
2.01 - 89		Řezání stávajícího živčního krytu tl. do 5 cm zaliti styč.spar asfaltovou	m	7,000	92,90	650,30	650,30	
2.01 - 90		Řezání stávajícího živčního krytu tl. 5 - 10 cm	m	7,000	79,80	557,20	557,20	
2.01 - 91		Vodorovná doprava suti po suchu na skládku vč.uložení	t	0,370	139,30	51,54	51,54	
2.01 - 92		Poplatek za recyklaci	t	0,370	106,20	39,29	39,29	
		Podkladní a vedlejší konstrukce				9 507,45	9 507,45	0,00
2.01 - 93		Lože pod potrubí ze štěrkopisku do 63 mm	m3	0,494	477,70	235,98	235,98	
2.01 - 94		Bloky pro potrubí z betonu C 12/15	m3	0,720	3 264,20	2 350,22	2 350,22	
2.01 - 95		Bednění bloků pod potrubí	m2	8,280	835,90	6 921,25	6 921,25	
		Trubní vedení				3 156,97	3 156,97	0,00
2.01 - 96		Montáž trubak polyetylenových ve výkopu 40 mm	m	4,000	45,10	180,40	180,40	
2.01 - 97		Proplach a desinfekce vodovodního potrubí DN 70	m	4,000	18,60	74,40	74,40	
2.01 - 98		Tlaková zkouška vodovodního potrubí do DN80 vč.zabezpečení konců pot	m	4,000	17,20	68,80	68,80	
2.09 - 99		Napojení na řad - (navrtávací pas DN100/1", přípojkový uzávěr DN1", zem	kus	1,000	2 720,10	2 720,10	2 720,10	
2.01 - 100		Trubka tlaková PE HD (IPE) d 40 x 3,7 x 8000 mm vč.tvarovek	m	4,060	27,90	113,27	113,27	
		Elektromontáže				100,80	100,80	0,00
2.01 - 102		Vodič nn a vn CY 4 mm2 uložený volně včetně dodávky vodiče CY 4	m	4,000	25,20	100,80	100,80	
		Zemní práce při montážích				63,60	63,60	0,00
2.01 - 103		Zakrytí potrubí výstražnou folií PVC, šířka 33 cm	m	4,000	15,90	63,60	63,60	
		OPRAVY MÍSTNÍCH KOMUNIKACÍ PO PŘEKOPECH				101 141,09	101 141,09	0,00
		Komunikace				101 141,09	101 141,09	0,00
2.01 - 106		Podklad ze štěrkopisku po ztuhnutí tloušťky 20 cm	m2	42,260	119,40	5 045,84	5 045,84	
2.01 - 107		Podklad ze štěrkodrti po ztuhnutí tloušťky 20 cm	m2	42,260	159,20	6 727,79	6 727,79	
2.01 - 108		Podklad kamen. obal. asfaltem tř.1 do 3 m, tl.5 cm	m2	42,260	252,10	10 653,75	10 653,75	
2.01 - 109		Postřik živčný infiltr.+ posyp, asfalt 1,5 kg/m2	m2	42,260	29,20	1 233,99	1 233,99	
2.01 - 110		Postřik živčný spojovací z asfaltu 0,5-0,7 kg/m2	m2	90,510	26,50	2 398,52	2 398,52	
2.01 - 112		Beton asfalt. ABJ,ABS,ABH tř.2 do 3 m, tl. 5 cm	m2	90,510	272,00	24 618,72	24 618,72	
2.01 - 113		Kladení zámkové dlažby tl. 8 cm do drtě tl. 4 cm bez dodávky materiálu	m2	32,250	464,40	14 976,90	14 976,90	
2.01 - 114		Osazení ležat. obrub. bet. bez opěr, lože z B 12,5	m	108,500	230,90	25 052,65	25 052,65	
2.01 - 115		Očištění výbor. obrubníků všech loží a výplní	m	108,500	79,60	8 636,60	8 636,60	

Kód položky	Číslo st.	Popis	Mj	Množství celkem	Indikativní cena zad.	Celková cena zadání	Vícepráce celkem Kč	Méněpráce celkem Kč
2.01 - 116		Očištění vybourané zámk dlaždice	m2	32,250	55,70	1 796,33	1 796,33	
		VŠEOBECNÉ POLOŽKY				10 418,93	10 418,93	0,00
3		Realizační dokumentace	p.s.	1,000	7 967,42	7 967,42	7 967,42	
11		Dokumentace skutečného provedení	p.s.	1,000	2 451,51	2 451,51	2 451,51	