

Projekt „ ÚSTÍ NAD ORLICÍ – KANALIZACE A ČOV “

Změnový list č.

č.

Část A: OZNÁMENÍ ZMĚNY

ZL č.1B-16

Komu: TEPVOS, spol. s r.o.

Datum:

21.3.2013

Odesláno/

předáno:

Stavební objekt (provozní soubor): SO 1.57 - dmýchárna

Odkazy:

na specifikaci: RDS

na výkresy: Projektová dokumentace změny RDS

na rozp. podklady: Výkaz výměr změny – kalkulace změny

na jinou část smlouvy:

ZMĚNA – popis změny:

Popis změny:

Při bourání stávající dlažby, bylo zjištěno, že lokální degradace podkladních vrstev je natolik rozsáhlá, že není možné jejich využití. Na některých místech naopak bylo spojení celé konstrukce takové, že nebylo možné jejich oddělení bez porušení stávající hydroizolace. Proto bylo rozhodnuto, že je nutné provést novou skladbu podlahy včetně nové hydroizolační vrstvy.

Součástí oznámení změny je:

- 1) Rekapitulace kalkulace
- 2) Propočet nejvyššího cenového dopadu změny – nová podlaha
- 3) Dokumentace RDS – SO 1.57 – zakres změny
- 4) Stanovisko HIP
- 5) Zápis v deníku více / méně prací a stavebním deníku
- 6) Fotodokumentace

Oznámení vydává: Sdružení „ Ústí nad Orlicí – kanalizace a ČOV “

Potvrzením oznámení změny uděluje objednatel pokyn pro fyzické provedení změny.

Vyjádření dotčených:

Za zhotovitele: Souhlasí - nesouhlasí
„Sdružení pro Ústí nad Orlicí –
- Kanalizace a ČOV“

Datum: 21.3.2013
Pobřeží 567/78
186 00 Praha 8

Za projektanta: Souhlasí - nesouhlasí

AQUA
ELPROCON
divize Praha
Dukelských 12
170 00 Praha 7 ČR
Č. 024631521
Datum: 21.3.2013

Za správce stavby: Souhlasí – nesouhlasí

Datum:

21.3.2013

Za objednatele: Souhlasí - nesouhlasí

Datum: 21.3.2013

Za "ZLS": OK. 8/04/14

Rekapitulace					
Název SO		Popis kalkulace	Méněpráce	Vícepráce	Cena celkem
SO 1.57 - dmýchárna		nová podlaha	0,00 Kč	29 457,17 Kč	29 457,17 Kč
CELKEM			0,00 Kč	29 457,17 Kč	29 457,17 Kč

Kalkulace - dmychárna kpl podlaha

Kód položky	Číslo ZL	Označení	Popis	MJ	Množství celkem	Jednotková cena zadání	Celková cena zadání
1.69 - 71102		Z	Izolace proti zemní vlhkosti	m2	46,312	278,60	12 902,52
1.52 - 96104		Z	Vybourání betonových konstrukcí	m3	2,319	3 489,70	8 092,61
1.52 - 35103		Z	Prostý beton C 12/15	m3	2,319	3 649,00	8 462,03
CELKEM							29 457,17

Plocha hydroizolace

$$(4,6*10,4)-(1,26*(5,95+1,35))+(1,72*2*0,5)+(5,95*0,5*2)$$

46,312 m²

Celkem 46,312 m²

Bourání betonu pro novou hydroizolaci

$$((4,6*10,4)-(1,26*(5,95+1,35)))*0,06$$

2,31852 m³

Celkem 2,319 m³

Beton podkladní


$$((4,6*10,4)-(1,26*(5,95+1,35)))*0,06$$

2,31852 m³

Celkem 2,319 m³

A

C

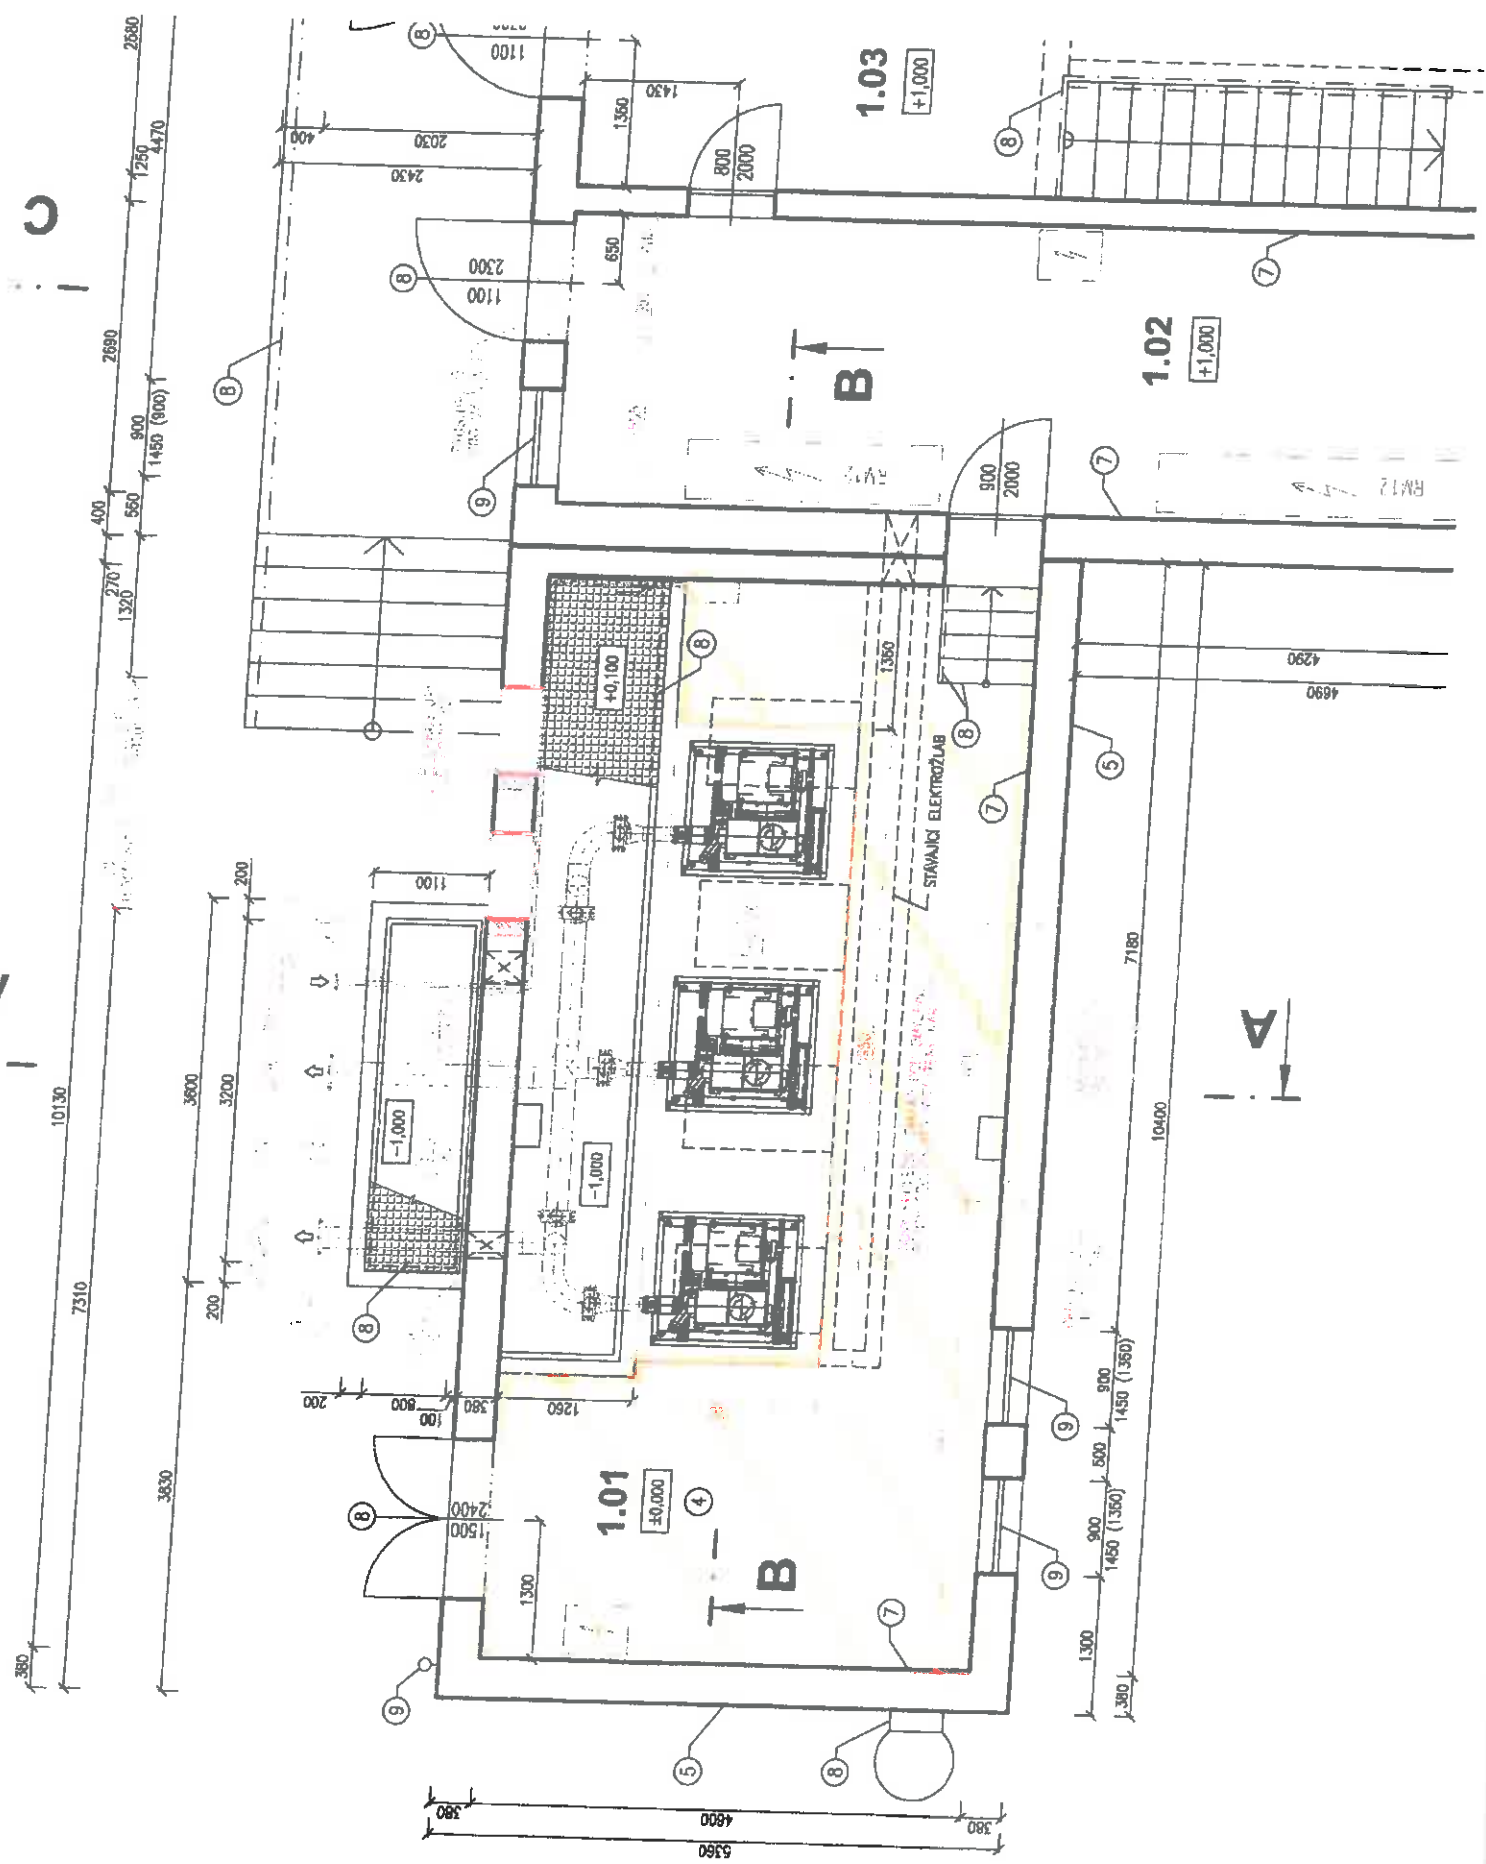

A


ŘEZ B-B, M 1:50

LEGENDA OPATŘENÍ

- ④ NOVÁ KERAMICKÁ PRŮMYSLOVÁ DLŽ SOKLU A PODKLADOVÝCH VRSTEV
- ⑤ RENOVACE STAVAJÍCÍHO VENKOVNÍH A FASADNÍ OMITKY
- ⑥ REPASE STAVAJÍCÍHO POHLEDYVÉHC
- ⑦ NOVÁ MALBA STĚN A STROPŮ S D VĚ VŠECH MÍSTNOSTECH
- ⑧ REPASE STAVAJÍCÍH OCELOVÝCH K
 - OCELOVÉ KRYTY VENKOVNÍ ČÁSTI
 - OCELOVÉ SCHŮDKY SE ZABRADI
 - OCELOVÉ ZABRADI VNITŘNÍHO S
 - VNĚJŠÍ FASADNÍ ŽEBŘÍK PRO VÝ
 - OCELOVÉ ZABRADI NA VNĚJŠÍCI
 - VNĚJŠÍ OCELOVÉ DVĚŘE A VRAT.
- ⑨ NOVÝ MATERIÁL OSTATNÍCH VNĚJŠÍCH (OKNA, OKAPY) DLE POŽADAVKŮ Z

LEGENDA MÍSTNOSTI

Č.M.	OČEL MÍSTNOSTI	
	PŮVODNÍ	
MÍSTNOSTI V 1.PP		
1.01	DNÍMCHADNA	
1.02	ROZVODNA	
1.03	CHODBA	
1.04	ROZVODNA NN	
1.05	ROZVODNA VN	
1.06	TRANSFORMÁTOR	
MÍSTNOSTI V 1.PP		
0.01	KABELOVÝ PROSTOR	
0.02	SCHODIŠTĚ	
0.03	KABELOVÝ PROSTOR	
0.04	KABELOVÝ PROSTOR	
0.05	ZÁCHYTNA JÍMKA	

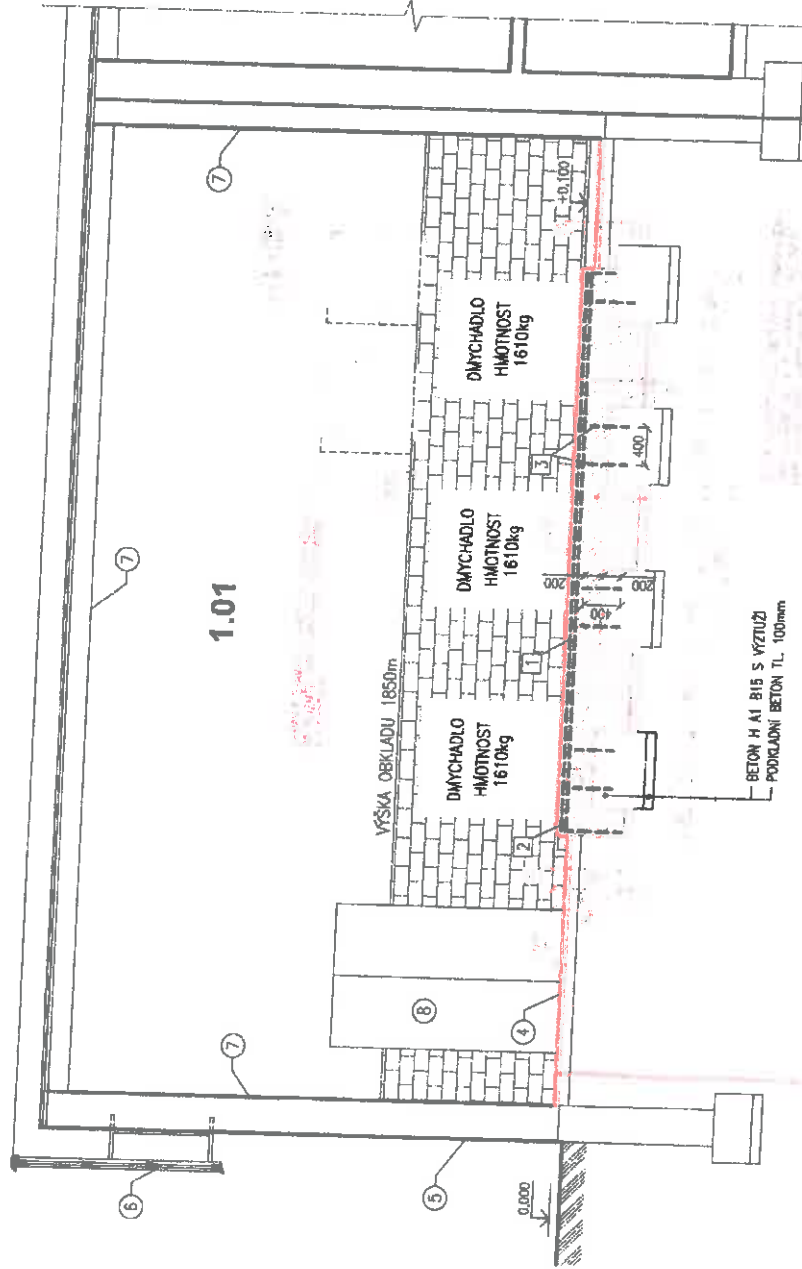

ŘEZ D-D, M 1:50


- ODBOUVÁNÍ PODKLADNÍ VESTNÝ POD DÍK 2.000
- LEŽNÁ STŘEDNÍ: LINDABEOLIZOLACE
- BET. PARAL. L. L. L.
- L. L. L. L. L.

Vyjádření projektanta ke změně

Podprojekt: 1B – ČOV
SO/PS: 1.57 – Dmychárna
Změna: Podlaha
Datum:

Vyjádření projektanta:

V rámci stavebních úprav na objektu dmychárny bylo projektem uvažováno s nutností vybourání dlažby včetně lepicí vrstvy až na úroveň soudržného betonového podkladu. Při provádění prací bylo zjištěno, že jsou konstrukce podkladních vrstev degradovány v takové míře, že není možné provést odstranění dlažby, aniž by nedošlo k porušení první betonové vrstvy a pod ní ležící hydroizolace. Na základě těchto zjištění bylo nezbytné provést kompletní odstranění dlažby i s podkladními vrstvami a hydroizolací. Podlahy budou posléze provedeny v identické skladbě – hydroizolace, výplňový beton, lepená dlažba.

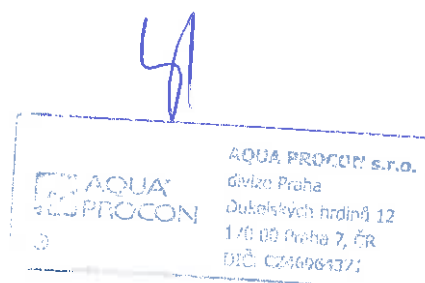

Deník víceprací a méněprací

Stavba : Ústí nad Orlicí – kanalizace a ČOV
Ucelená část 1B Čistírna odpadních vod

1) Objednatel:

jméno: TEPVOS, spol s r.o.
adresa: Třebovská 287, 562 03 Ústí nad Orlicí
IČ: 25945793
DIČ: CZ 25945793
kontakt: Ing. Václav Knejp - 774 673 364
e-mail: knejp@tepvos.cz
zastoupená: Ing. Václavem Knejpem – jednatelem společnosti

2) Projektant:

jméno: Aqua Procon s.r.o.
adresa: Palackého tř. 12, 612 00 Brno
IČ:
DIČ:
kontakt: Ing. Daniel Kozický; Ing. Michal Ašer
e-mail:

3) Zhotovitel:

jméno: Sdružení pro stavbu Ústí nad Orlicí
adresa: SMP CZ a.s., VCES a.s., Hochtief CZ a.s., A.B.V. s.r.o.
IČ: Evropská 1692/37, 160 41 Praha 6
DIČ: 271 951 47
kontakt: CZ 271 951 47
e-mail: p. Hána – Tel. 725v594 392
zastoupená: hana@smp.cz
Ing. Martin Doksanský, p. Bronislav Hána

4) Správce stavby:

jméno: d Plus projektová a inženýrská a.s.
adresa: Sokolovská 16/45, 186 00 Praha
kontakt: Ing. Ševčík – 723 780 763
e-mail:
zastoupená: Ing. Bohumil Ševčík



Zápis č. 1 – SO 1.69 – provozní budova

Datum : 18/09/2012

Na žádost : zhotovitele

Na základě skutečné skladby střešní konstrukce provozní budovy ČOV Ústí nad Orlicí, která nekorresponduje s původními podklady objednatele a tudíž i s projektovou dokumentací, je nezbytné provést nový návrh řešení střešní konstrukce.

Zhotovitel předloží revizi RPD a změnový list.

Za objednatele :
p. KnejpZa správce stavby :
p. ŠevčíkZa zhotovitele :
p. Pavlič

Zápis č. 2 – SO 1.69 – provozní budova

Datum : 18/09/2012

Na žádost : zhotovitele

Při bourání stávající dlažby bylo zjištěno, že lokální degradace podkladních vrstev je natolik rozsáhlá, že není možné jejich využití. Na některých místech naopak bylo spojení celé konstrukce takové, že nebylo možné jejich oddělení bez porušení stávající hydroizolace. Proto je nutné provést novou skladbu podlahy vč. hydroizolační vrstvy.

Současně s provedením podlahy bylo nezbytné provedení úpravy prahové části vrat vč. nájezdu.

Za objednatele :
p. KnejpZa správce stavby :
p. ŠevčíkZa zhotovitele :
p. Pavlič

Zápis č. 3 – SO 1.52 – česlovna

Datum : 18/09/2012

Na žádost : zhotovitele

Při bourání stávající dlažby bylo zjištěno, že lokální degradace podkladních vrstev je natolik rozsáhlá, že není možné jejich využití. Na některých místech naopak bylo spojení celé konstrukce takové, že nebylo možné jejich oddělení bez porušení stávající hydroizolace. Proto je nutné provést novou skladbu podlahy vč. hydroizolační vrstvy.

Za objednatele :
p. KnejpZa správce stavby :
p. ŠevčíkZa zhotovitele :
p. Pavlič

Zápis č. 4 – SO 1.50, 1.52, 1.57, 1.60, 1.63, 1.69 – stavební elektro I. část

Datum : 18/09/2012

Na žádost : zhotovitele

Na základě zjištění pokročilé degradace stávajícího elektro vybavení různých SO, které mělo být dle PD ponecháno a pouze doplněno, bylo rozhodnuto, že musí být realizováno vstrojení zcela nové. Jeho zachování nebylo možné.

Za objednatele :
p. KnejpZa správce stavby :
p. ŠevčíkZa zhotovitele :
p. Pavlič

Zápis č. 5 – Čerpací stanice vratného a přebytečného kalu

Datum : 18/09/2012

Na žádost : zhotovitele

Po obnažení stávajícího potrubí bylo zjištěno, není možné provést napojení tak jak předpokládal projekt a bylo nutné využít jiného typu litinového potrubí.

Za objednatele :

p. Knejp

Za správce stavby :

p. Ševčík

Za zhotovitele :

p. Pavlič

Zápis č. 6 – SO 1.52 – Česlovna

Datum : 18/09/2012

Na žádost : Objednatel

Na základě rozhodnutí objednatele byla provedena úprava ostění u vrat do česlovny. Zhotovitel předloží ZL kategorie 3 (Neuznatelný náklad)

Za objednatele :

p. Knejp

Za správce stavby :

p. Ševčík

Za zhotovitele :

p. Pavlič

Zápis č. 7 – SO 1-50 – vstupní čerpací stanice

Datum : 07/03/2013

Na žádost : zhotovitele

Provedení nové omítky na ČS město nebylo možné ponechání původní omítky a pouze její doplnění, protože to její stav neumožňoval – budova by byla strukturně nesjednotitelná.

Za objednatele :

p. Knejp

Za správce stavby :

p. Ševčík

Za zhotovitele :

p. Pavlič

Zápis č. 8 – SO 1.64, 1.67, 1.55 – stavební elektro II. část

Datum : 07/03/2013

Na žádost : zhotovitele

Na základě zjištění pokročilé degradace stávajícího elektro vybavení různých SO, které mělo být dle PD ponecháno a pouze doplněno, bylo rozhodnuto, že musí být realizováno vystrojení zcela nové. Jeho zachování nebylo možné.

Za objednatele :

p. Knejp

Za správce stavby :

p. Ševčík

Za zhotovitele :

p. Pavlič

Zápis č. 8 – SO 1-57 – Dmýchárna

Datum : 07/03/2013

Na žádost : zhotovitele

Při bourání stávající dlažby bylo zjištěno, že lokální degradace podkladních vrstev je natolik rozsáhlá, že není možné jejich využití. Na některých místech naopak bylo spojení celé konstrukce takové, že nebylo možné jejich oddělení bez porušení stávající hydroizolace. Provedení hydroizolace a podkladního betonu.

Za objednatele :

p. Knejp

Za správce stavby :

p. Ševčík

Za zhotovitele :

p. Pavlič

Zápis č. 9 – SO 1.64 – Budova kalového hospodářství

Datum : 07/03/2013

Na žádost: zhotovitele

Přesun dveří rozvodny odvodnění kalu na vnější stěnu. Viz zápis s Tepvosem 17.4.2013.

Za objednatele :

p. Knejp

Za správce stavby :

p. Ševčík

Za zhotovitele :

p. Pavlič

Zápis č. 10 – SO 1-50 – vstupní čerpací stanice

Datum : 07/03/2013

Na žádost : zhotovitele

Provedení nových poklopů nad mokrou jímku ČS město. Stávající poklopy vykazovaly značnou degradaci.

Za objednatele :

p. Knejp

Za správce stavby :

p. Ševčík

Za zhotovitele :

p. Pavlič

Zápis č. 11 – SO 1.65 – Vyhnivací a uskladňovací nádrže

Datum : 07/03/2013

Na žádost : zhotovitele

Vzhledem k pokročilému stádiu degradace stávajícího koridoru k VN bylo nutno provést jeho opravu. Hrozilo zatékání do strojovny.

Za objednatele :

p. Knejp

Za správce stavby :

p. Ševčík

Za zhotovitele :

p. Pavlič

Zápis č. 12 – SO 1.65 – Vyhnivací a uskladňovací nádrže

Datum : 07/03/2013

Na žádost : zhotovitele

Po odkrytí stávajícího opláštění bylo zjištěno, že není možné užít stávajícího uchycení pro opláštění, proto bylo nutné provést novou nosnou konstrukci pro opláštění.

Za objednatele :

p. Knejp

Za správce stavby :

p. Ševčík

Za zhotovitele :

p. Pavlič

Zápis č. 13 – SO 1.50 – vstupní čerpací stanice

Datum : 07/03/2013

Na žádost : zhotovitele

Doplnění stavebního elektra na ČS Město, které bylo v havarijním stavu a s jehož výměnou nebylo v rámci projektu počítáno (mělo být zachováno).

Za objednatele :

p. Knejp

Za správce stavby :

p. Ševčík

Za zhotovitele :

p. Pavlič

Zápis č. 14 – SO 1.64 – Budova kalového hospodářství

Datum : 07/03/2013

Na žádost : zhotovitele a objednatele

Na základě vyšší degradace obkladů stěn bylo nezbytné provést v místnostech 1.15 a části 1.12 obklad nad rámec předpokladu projektu.

Za objednatele :

p. Knejp

Za správce stavby :

p. Ševčík

Za zhotovitele :

p. Pavlič

Zápis č. 15 – SO 1.50 – vstupní čerpací stanice

Datum : 07/03/2013

Na žádost : zhotovitele

Provedení žebříku, který chyběl ve výkazu výměr (ale byl uveden na výkresech).

Za objednatele :

p. Knejp

Za správce stavby :

p. Ševčík

Za zhotovitele :

p. Pavlič

Zápis č. 16 SO 1.50 – vstupní čerpací stanice

Datum : 07/03/2013

Na žádost : zhotovitele a objednatele

S ohledem na pokročilou degradaci stávajícího stavu rampy na ČS město, která nebyla projektem řešena bylo rozhodnuto objednatelem o její rekonstrukci.

Za objednatele :

p. Knejp

Za správce stavby :

p. Ševčík

Za zhotovitele :

p. Pavlič

Zápis č. 17 – SO 1.66 – objekt BRO

Datum : 07/03/2013

Na žádost : zhotovitele

Změny ve stavební části vyplývající ze změny využití objektu BRO na garáže.

Za objednatele :

p. Knejp

Za správce stavby :

p. Ševčík

Za zhotovitele :

p. Pavlič

Zápis č. 18 – SO 1.65 – vyhnívací a uskladňovací nádrže

Datum : 07/03/2013

Na žádost : zhotovitele

Na základě změny platné legislativy řešící konstrukční návržení hromosvodů, bylo nutné přepracovat koncepci ochrany VN a UN.

Za objednatele :
p. KnejpZa správce stavby :
p. ŠevčíkZa zhotovitele :
p. Pavlič

Zápis č. 19 – SO 1.69 - provozní budova

Datum : 07/03/2013

Na žádost : Objednatele

Na přání objednatele provedení čistící rohože před provozní budovou. Zhotovitel předloží ZL kategorie 3 (neuznatelný náklad)

Za objednatele :
p. KnejpZa správce stavby :
p. ŠevčíkZa zhotovitele :
p. Pavlič

Zápis č. 20 – SO 1.81 – Dmýchárna

Datum : 07/03/2013

Na přání : zhotovitele

S ohledem na pokročilou degradaci stávající střechy na objektu, bylo rozhodnuto o provedení nové střechy, jelikož havarijní stav, neumožňoval provedení prací uvnitř bez toho, aby hrozilo jejich budoucí znehodnocení.

Za objednatele :
p. KnejpZa správce stavby :
p. ŠevčíkZa zhotovitele :
p. Pavlič

Zápis č. 21 – SO 1.50 – vstupní čerpací stanice

Datum : 07/03/2013

Na přání : Objednatele.

Realizace zabezpečovacího zařízení na ČS Město. Dle specifikace objednatele. Zhotovitel předloží ZL kategorie 3 (Neuznatelné náklady).

Za objednatele :
p. KnejpZa správce stavby :
p. ŠevčíkZa zhotovitele :
p. Pavlič

Zápis č. 22 – SO 1.76 – Oplocení

Datum : 07/03/2013

Na přání : Objednatele

Doplnění vstupní branky pro pěší, která nebyla projektem řešena. Dle specifikace objednatele. Zhotovitel předloží ZL kategorie 3 (Neuznatelné náklady).

Za objednatele :
p. KnejpZa správce stavby :
p. ŠevčíkZa zhotovitele :
p. Pavlič

Zápis č. 23 – SO 1.57 – Dmychárna

Datum : 07/03/2013

Na přání : zhotovitele

S ohledem na pokročilou degradaci stávajícího stavu dvou ramp a částí dveří u dmychárny, které nebyla projektem dotčena bylo rozhodnuto objednatelům o jejich rekonstrukci.

Za objednatele :
p. Knejp

Za správce stavby :
p. Ševčík

Za zhotovitele :
p. Pavlič

Zápis č. 24 – SO 1.60 – Čerpací stanice vratného a přebytečného kalu

Datum : 07/03/2013

Na přání : zhotovitele

S ohledem na pokročilou degradaci stávající střechy na objektu, bylo rozhodnuto o provedení nové střechy, jelikož havarijný stav, neumožňoval provedení prací uvnitř bez toho, aby hrozilo jejich budoucí znehodnocení.

Za objednatele :
p. Knejp

Za správce stavby :
p. Ševčík

Za zhotovitele :
p. Pavlič

Zápis č. 25 – SO 1.64 – Budova kalového hospodářství

Datum : 07/03/2013

Na přání : zhotovitele

S ohledem na pokročilou degradaci stávající střechy na objektu bylo rozhodnuto o provedení nové střechy, jelikož havarijný stav, neumožňoval provedení prací uvnitř bez toho, aby hrozilo jejich budoucí znehodnocení.

Za objednatele :
p. Knejp

Za správce stavby :
p. Ševčík

Za zhotovitele :
p. Pavlič

Zápis č. 26 – SO 1.63 – zahuštění kalů

Datum : 07/03/2013

Na přání : zhotovitele

S ohledem na pokročilou degradaci stávající střechy na objektu bylo rozhodnuto o provedení nové střechy, jelikož havarijný stav neumožňoval provedení prací uvnitř bez toho, aby hrozilo jejich budoucí znehodnocení.

Za objednatele :
p. Knejp

Za správce stavby :
p. Ševčík

Za zhotovitele :
p. Pavlič

Zápis č. 27 – SO 1.72 – Propojovací potrubí a žlaby

Datum : 07/03/2013

Na přání : Objednatel

Jedná se o výměnu zkorodovaného a nevyhovujícího zakrytí jímky na nátok na ČOV vyplývající z požadavku pracovníce OIP a objednatele.

Za objednatele :
p. Knejp

Za správce stavby :
p. Ševčík

Za zhotovitele :
p. Pavlič

Zápis č. 28 – PS 04 – kalové hospodářství

Datum : 07/03/2013

Na přání : Objednatele

Na žádost objednatele došlo k nacenění doplnění šoupat před 4ks čerpadel recirkulace VN.

Za objednatele :
p. Knejp

Za správce stavby :
p. Ševčík

Za zhotovitele :
p. Pavlič

Zápis č. 30 – PS 04 – kalové hospodářství

Datum : 07/03/2013

Na přání : Objednatele

Na základě rozhodnutí objednatele nebude realizováno technologické vstrojení plánované pro linku BRO.

Za objednatele :
p. Knejp

Za správce stavby :
p. Ševčík

Za zhotovitele :
p. Pavlič

VČES: THP: Brno

12.6.2013

HVV: Pálek, Čáp, Hubáček, Kadlec, Jakes, Javíček, Pelálek

Mediař: 6CHB, vibrační válec, žulotahog: P<240

Míst: Kerlíky, Štěpánka, Hora

SHP: THP: Svoboda

HVV: Kadlec, Štěpánka, Rouček, Glavica, Hubáček, Jakes, Javíček, Pelálek

SSK: Hejzlar, Adam, Koválek, Březina

Míst: Křiváček, Ruslan, Kolja

Práce:

PS04: Čs VN - odstavení a vyprázdnění potrubí přívodu sítě
kale + montáž a svaření provizorního napájení nového
potr. DN 150. Montáž a svaření potrubí vstupu DN 40

VN1: repase montáž na vlně DN 400, svaření záplaty + náčty
SO 1.68: přeprava horního, osazení na základ + provizorní kotvení

PS06: výkopové práce, montáž katodové ochrany

SO 1.65: provádí se osazení polykarbonátu do otvoru schodiště

SO 1.50: stěrkování kamínů a sítě + osazení stěrkovací omítky

- repase námi poklopů nad nádobou jímky

- repase poklopů na stěře, nádobu základní zbudli

u rozvodu a podání nádobového ztlaku

SO 1.65: provádí se poslední ochrany nádob - dno VN1

"BSS" bude vypracováno k inspekci

SO 1.56: čerpání spodní vody 24h dno stěrkodítě

frakce 16-32mm. Hlavní základové spáry. Montáž

bednění pro podkladní beton. Skládání materiálů

+ zařízení staveniště

PS01 + PS02: oživení přítoku do destičové sítě, přemístění

stav výkopu, opláštění vody na DZ zkontrolující

m³ na instalaci protokometrů (nádob na ČOV, Lšchung,

u kolektorů DZ a uvnitř kále)

SO 1.64: bourání prostupu pro VZT 1+4 část

část 1: oprava dlažby u prostupu stropu míst. 1.02

- montáž rozvodu elektro, malba stropu a stěn

část 2: podkladní beton pod patkou lisy míst. 1.12

SO 1.63: provedení vnitřní vestavy do stěny stěna + stě

jižní část vnitřní. Svaření spodní vestavy lepenky stěna

nižší část vybourání prahu vnitřní míst. 1.25

SO 1.62: montáž bednění pro podkladní beton - stěna

SO 1.50: vnitřní omítky na schodiště do A L. - osazení, perleťování, dohledání

SO 1.65: uklid kolen objektu

M. J.

Datum:	Doklad záznamy stavby
12.2.2014	Přístav. dolárna + 2, + 6°C
	Pracovní doba: 12-11, 12-12
	Stav: křižka, Moleček, kranbo, včetřil
	SSK = 3 x KSV
	PSC THP: Ferecivik
	HSV: Ažik, Snola, Brunet, Perla, Gamba, Najman, Obkasy
	KES THP: Broža
	HSV Gx HSV, mechanizace, brenidlo, jevab
	Conel: Hamal'ik, Palicka, J. vřika
	AOS: montáž TIG - elektro
	Práce:
	SO 1.55: čerpání spadu vody 24h, dokončení' vložení' armatury
	dva včetně' dílčích. Prováděná separace vřetka stěh
	Zápis zhotovitele
	Zadávké "SSS" o přívět. vřetěch, bednein, křivicič a d. h.
	přikr na SO 1.55 - dva u zadání o souhlas k betonu, křivicič
	SO 1.64: kompletní el. rozvoda vřetě 2 OK jím
	SO 1.52: vřetěza, jřičič' plyn, sáček
	SO 1.60: betonu, křivicič' stěh
12.2.2014	Zápis zhotovitele
	V projektu došlo ke změně - (více práce, méně práce)
	SO 1.50 - kompletní doplnění' omítky - křivicič' stěh
	normozobra / poručení' a doplnění' paladn' omítky
	- křivicič' zrealizovat omítky nové' (vřetě 1).
	Atlopy - provedení' nově' poklop: 3ks nad mol. 10g
	jřičič' → poručení' zřičič' znění' degradace
	Zřičič' zřičič' zřičič' nebyl us vřetěza vřičič'
	křivicič' vřetěza - stěh vřetěza vřetěza vřetěza degradaci
	na přič. objednatel b. de zrealizována
	Zřičič' zřičič' realizace zřičič' zřičič' zřičič'
	Doplnění' stěh vřetěza - stěh, sřičič' - křivicič' vřetěza
	stěh, sřičič' křivicič' vřetěza vřetěza vřetěza
	Doplnění' elektroinstalace elektro vřetěza nebylo křivicič'
	přičič' (přičič' křivicič' degradace) → realizace nové' vřetěza
	vřetěza SO 1.60, SO 1.52, SO 1.55, SO 1.57, SO 1.60, SO 1.63, SO 1.64, SO 1.67
	SO 1.65

WWW.OPTVEZ

WWW.OPTVEZ

Datum	Denní záznamy stavby
12.2.2014	SO 1.52 - Nová kpl. podlaha v číslu - po bořeni bylo zjištěno, že kvůli degradaci podtl. vstet je nezbytná izolace, je ten "nový" vstet vyjet. na některých místech nově bylo spojeno celá kce. betone, že byly nové, je. si oddělen, bez povolení stát izolace proveden hydroizolací a podtl. beton.
	Oprava osleňovací na základě rozhodnutí objednatelů bylo provedeno sprava osleň. v míst. do nástup
	SO 1.54 - na půdě objednatelé budou provedeny sádky spravy dřev. st. - nově sjednot., delší životnost
	SO 1.55 - střešní zvěř - po vyjetí nově, je opatř. podpatkem - pojetí je vodítko, vstet zvěř podtl. vstet, vstet kce bylo třeba nově, pojetí, vstet střešní osleň, objekt. - nové 4 ks střešní, zvěř, vstet vstet do střešní spravy, pod nové zvěř, dle polohy spravy, vstet (sch. pr.)
	SO 1.59 - Nová kpl. podlaha v číslu - viz podlaha číslu - c.
	Oprava ramp a dveří odjezdů - na základě rozhodnutí objednatelé bude provedeno rekonstrukce a dveří zvěř, degradace.
	Oprava střešní - rozhodn. na potrubí degrad. střešní střešní bylo rozhodn. o proveden. nové + realizace nově, vstet.
	SO 1.60 - litinové potrubí - po obnovení střešní potrubí, bylo zjištěno, že nově, nově, je podpatkem, je kce a bylo vstet, je kce, je kce, je kce.
	Sprava střešní - s ohledem na zvěř, degrad. bylo rozhodn. o proveden. nové střešní
	SO 1.63 - oprava střešní - viz SO 1.60

Datum:

Denný zápis z výstavy

12.2.2013 S01.63 - Načítalo sa stav. zariadenia káb. - po odhlybnutí kce. stav. žľaby zistilo sa, že má degradáciu možnosti, je to využito. - dodali nové žľaby

S01.64 - pripravené dvere 1.14 (kústok) - na základe objednávky bol prevedený priestor dverí

Opäť sa sčítajú - vlivom degradácie vzhľadom o realizácii nové sčítajú včasná hromoseda

Doplňujú kvančichu obklady nad vlnou po vyhlásení na príslušnú objednávku dostalo k doplneniu k obkladu v miestnostiach 1.15 a 1.12.

Zmena výkupu - viz samostatný projekt.

Koridor u VN - vzhľadom k pokročilejšiemu stavu degradácie stave. kce u VN bolo nutné prejsť goraz hrozilo zariadenia do stropu

S01.65 - opäť sa VN - po odhlybnutí stave opäť sa bolo zistilo, že nemôže byť stave. ochrana po opäť sa -> bolo nutné prejsť goraz kce po opäť sa

Zmena konceptu hromosedy na VN - na základe platby legálnych úrob. konštrukčnej samostatnej hromosedy, bolo nutné prepísať koncept, ochrana, na

S01.66 - zmena BPO na garáž - viz. samostatný projekt. Zmena BPO na garáž - stavba, ktorá bola elektro - zariadenie v stavbe, ktoré vplyvujú na zmeny v zariadení BPO na garáž

S01.69 - kábel káb. podlahy - po obnove podlahových ústave stave podlahy bolo zistilo, že je potrebné prejsť kompletnú rekonštrukciu celej obľadby podlahy

Lipová práca gravitujúca vrt - na základe objednávky bolo prevedeno upravené vzhľadom na výšku čistiť prívod vody

Čistiť, robota - na príslušnú objednávku prevedená čistota robota pri vstupe - do budovy

Datum	Denní záznamy stavby
12.2.2014	Střecha provoz budovy - změna provedení střechy na pravo. bud.
	SO172. poklop a nátok na cív - vyjmutí zhoršeného a nevyhovujícího zajištění jímky na nátok vplyvující z požadavků pracovních OP a objednatelů
	Propojení dvou zařízení a oddělení - na základě vhodnosti objednatel bude realizováno propojení nátok s nádrží do potrubí k 9 vedle na oddělení, tak aby nebylo sítí cív již nadále používáno.
	SO 1.76 - doplnění vstupní branky - doplnění vstupní branky pro pěší, kterou měla být projektována.
	PS04 - viz zápis ze dne 7.2.2014 - doplnění sítě a správné klapky.
	Realizace lůžky BRO - tech. část - na základě rozhodnutí objednatel nebude realizováno technologické vybavení plánované pro lůžko BRO.
13-02 '14	ZÁPIS "285"
	VE DNEŠNÍ 30-01-14 A 13-02-14 PROBEHL ZJIŠŤOVACÍ OBCHLOZKY NĚKTERÝCH SO. OBJEK. TČP 24 VČASU PŘEDSEDÁTELE, ZHODNOCITEL A "285". Z NĚM VÝPLÝVAJÍCÍ ZADÁNÍ SOUJEDNOCNANÝ V PROJEKCI:
	C 1 - 30/01/14 - SO's SO 1.72 SO 1.51 SO 1.52 SO 1.53 SO 1.54
	C 2 13/02/14 SO's SO 1.59 SO 1.60 SO 1.58 SO 1.61 (0.46) SO 1.63
	ZHODNOCITEL ZREALIZOVANÉ PRÁCE A NĚKTERÉ NĚJAKÉ NÁVRHOVÉ PRÁCE V SO NĚKTERÝCH OBJEKTECH
	/ J. SKARPIŠEK

Fotodokumentace



Projekt „ ÚSTÍ NAD ORLICÍ – KANALIZACE A ČOV “		
Změnový list		č.
Část B: SKUTEČNÉ PROVEDENÍ ZMĚNY		ZL č.1B-16
Komu:	TEPVOS, spol. s r.o.	Datum:
Odesláno/	předáno:	
Stavební objekt (provozní soubor):		SO 1.57 - dmýchárna
Odkazy:	na specifikaci:	RDS
	na výkresy:	Projektová dokumentace změny RDS
	na rozp. podklady:	Výkaz výměr změny – kalkulace změny
	na jinou část smlouvy:	
ZMĚNA – popis změny a zdůvodnění změny:		
Důvod změny: Rozdíl mezi ZDS a RDS		
Popis změny:		
Při bourání stávající dlažby, bylo zjištěno, že lokální degradace podkladních vrstev je natolik rozsáhlá, že není možné jejich využití. Na některých místech naopak bylo spojení celé konstrukce takové, že nebylo možné jejich oddělení bez porušení stávající hydroizolace. Proto bylo rozhodnuto, že je nutné provést novou skladbu podlahy včetně nové hydroizolační vrstvy.		
Součástí Části B – Skutečné provedení změny je: 1) Skutečný cenový dopad změny: Vícepráce 29 457,17 Kč Méněpráce 0,00 Kč Celkem 29 457,17 Kč 2) Fotodokumentace		
Oznámení vydává: Sdružení „ Ústí nad Orlicí – kanalizace a ČOV “		
<i>Správce stavby přezkoumal navrhovaný objem víceprací co do rozsahu i hodnoty nákladů a shledává je jako opodstatněné, když zároveň porovnal předmětné vícepráce s rozsahem původně sjednaného předmětu díla a prohlašuje, že jednotlivé položky předmětných víceprací se nekryjí s položkami specifikovanými v původním rozsahu předmětu díla.</i>		
Potvrzením oznámení změny uděluje objednatel pokyn pro vyúčtování změny.		
Vyjádření dotčených:		
Za zhotovitele: Souhlasí - nesouhlasí 24. 07 2014 Datum:	„Sdružení pro Ústí nad Orlicí – Kanalizace a ČOV“ Pobřežní 667/78 186 00 Praha 8	Za projektanta: Souhlasí - nesouhlasí 24. 07 2014 Datum:
Za správce stavby: Souhlasí - nesouhlasí 24. 07 2014 Datum:		Za objednatele: Souhlasí - nesouhlasí 24. 07 2014 Datum:

Souhlasí: 

Rekapitulace				
--------------	--	--	--	--

Název SO	Popis kalkulace	Méněpráce	Vícepráce	Cena celkem
SO 1.57 - dmýchárna	nová podlaha	0,00 Kč	29 457,17 Kč	29 457,17 Kč
CELKEM		0,00 Kč	29 457,17 Kč	29 457,17 Kč

Kalkulace - dmychárna kpl podlaha

Kód položky	Číslo ZL	Označení	Popis	MJ	Množství celkem	Jednotková cena zadání	Celková cena zadání
1.69 - 71102		Z	Izolace proti zemní vlhkosti	m2	46,312	278,60	12 902,52
1.52 - 96104		Z	Vybourání betonových konstrukcí	m3	2,319	3 489,70	8 092,61
1.52 - 35103		Z	Prostý beton C 12/15	m3	2,319	3 649,00	8 462,03
CELKEM							29 457,17

Plocha hydroizolace
$$(4,6*10,4)-(1,26*(5,95+1,35))+(1,72*2*0,5)+(5,95*0,5*2)$$

46,312 m²

Celkem 46,312 m²

Bourání betonu pro novou hydroizolaci
$$((4,6*10,4)-(1,26*(5,95+1,35)))*0,06$$

2,31852 m³

Celkem 2,319 m³

Beton podkladní
$$((4,6*10,4)-(1,26*(5,95+1,35)))*0,06$$

2,31852 m³

Celkem 2,319 m³

Fotodokumentace

