

Projekt „ ÚSTÍ NAD ORLICÍ – KANALIZACE A ČOV “		
Změnový list		ZL č.1A-95
Část A: OZNÁMENÍ ZMĚNY		

Komu:	TEPVOS, spol. s r.o.		Datum:	28.8.2014	
Odesláno/					
	předáno:				
Stavební objekt (provozní soubor):			SO 1.01 – stoka AB, AB-1		
Odkazy:	na specifikaci:				
	na výkresy: Projektová dokumentace změny - RDS				
	na rozp. podklady: Výkaz výměr změny				
	na jinou část smlouvy:				

ZMĚNA – popis změny:

Popis změny: Provizorní úprava povrchů – křižovatka Lochmanova a Pickova ul.

Součástí oznámení změny je: 1) Zápis v DVMP
 2) Stanovisko projektanta
 3) Zákres změn v RDS
 4) Propočet nejvyššího cenového dopadu změny =
plus 36 354,41 Kč bez DPH

Oznámení vydává: Sdružení „ Ústí nad Orlicí – kanalizace a ČOV “

Potvrzením oznámení změny uděluje objednatel pokyn pro fyzické provedení změny.

Vyjádření dotčených:

Za zhotovitele: Souhlasí - nesouhlasí Sdružení „ Ústí nad Orlicí – kanalizace a ČOV “ Polnížov 667/73 186 00 Fránek Datum: 28.8.2014	Za projektanta: Souhlasí - nesouhlasí Datum: 28.8.2014
Za správce stavby: Souhlasí – nesouhlasí ÚSTÍ NAD ORLICÍ - KANALIZACE A ČOV SPRÁVCE STAVBY d plus - projektová a inženýrská s.s. Jeremenkova 28, 772 00 Olomouc Datum: 28.8.2014	Za objednatele: Souhlasí - nesouhlasí Datum: 28.8.2014



„Sdružení pro Ústí nad Orlicí-kanalizace a ČOV“

Ing. Pavel Kužela

Pobřežní 667/78

186 00 Praha 8

Datum: 28.8.2014
Vyřizuje: Ing. Sana Bahor, 737 206 974

**Věc : Ústí nad Orlicí – kanalizace a ČOV
1A – Ústí nad Orlicí - kanalizace
Stanovisko projektanta k ZL1A-95
SO 1.01 Stoka AB, AB-1**

Vážený pane,

na základě Vašeho požadavku Vám zasíláme stanovisko projektanta k provizorní úpravě povrchu komunikace v trase stok AB, AB-1 na křižovatce ulic Lochmanova a Pickova.

Dle dodatečného požadavku správce komunikace bude provedena provizorní úprava povrchu na křižovatce ulic Lochmanova a Pickova a to živičným krytem ABS tl. 50mm vč. přidání vrstvy betonové stabilizace v trase stok AB, AB-2 v celkové ploše 75m², která bude před finální opravou odstraněna frézováním a poté nahrazena finální konstrukcí.

Zpracovatel ZDS ani RDS nemohl předvídat dodatečné požadavky správce komunikace.

Z výše uvedených důvodů projektant souhlasí s navrženými změnami.

S pozdravem

Ing. Daniel Kozický

Sídlo Brno
AQUA PROCON s.r.o.
Palackého tř. 12, 612 00 Brno
Tel.: +420 541 426 011
fax: +420 541 426 012
e-mail: info@aquaprocon.cz

Divize Praha
AQUA PROCON s.r.o.
Dukelských hrdinů 12, 170 00 Praha
Tel.: +420 220 879 819
fax: +420 226 712 140
e-mail: info.praha@aquaprocon.cz


IČ: 46964371
DIČ: CZ46964371
Brno-venkov č. ú.: 24301-641/0100
Firma AQUA PROCON s.r.o. je zapsána v obchodním rejstříku vedeném
Krajským soudem v Brně, oddíl C, vložka 6597

ZL Č. 1A -95 - SOUPIS PROVEDENÝCH PRACÍ

Stavba: Ústí nad Orlicí - kanalizace a ČOV

Provizorní úprava povrchu (AB-1)

Kód položky	Číslo ZL	Popis	MJ	Množství celkem	Jednotková cena zadání	Celková cena zadání
		Suť - živice				7 591,53
1.01 - 135		Frézování krytu pl.do 500 m2,pruh do 75 cm,tl.5 cm	m2	73,000	73,00	5 329,00
1.01 - 138		Vodorovná doprava suťi po suchu na skládku vč.uložení	t	9,216	139,30	1 283,79
1.01 - 139		Poplatek za recyklaci	t	9,216	106,20	978,74
		Provizorní oprava komunikace				
		Suť - živice				21 492,00
1.01 - 179		Beton asfalt. ABJ,ABS,ABH tř.2 do 3 m, tl. 5 cm	m2	72,000	272,00	19 584,00
1.01 - 177		Postřik živичný spojovací z asfaltu 0,5-0,7 kg/m2	m2	72,000	26,50	1 908,00
R		Rezerva pro nepředvídatelné práce	kpl	0,25	29 083,53	7 270,88
						36 354,41

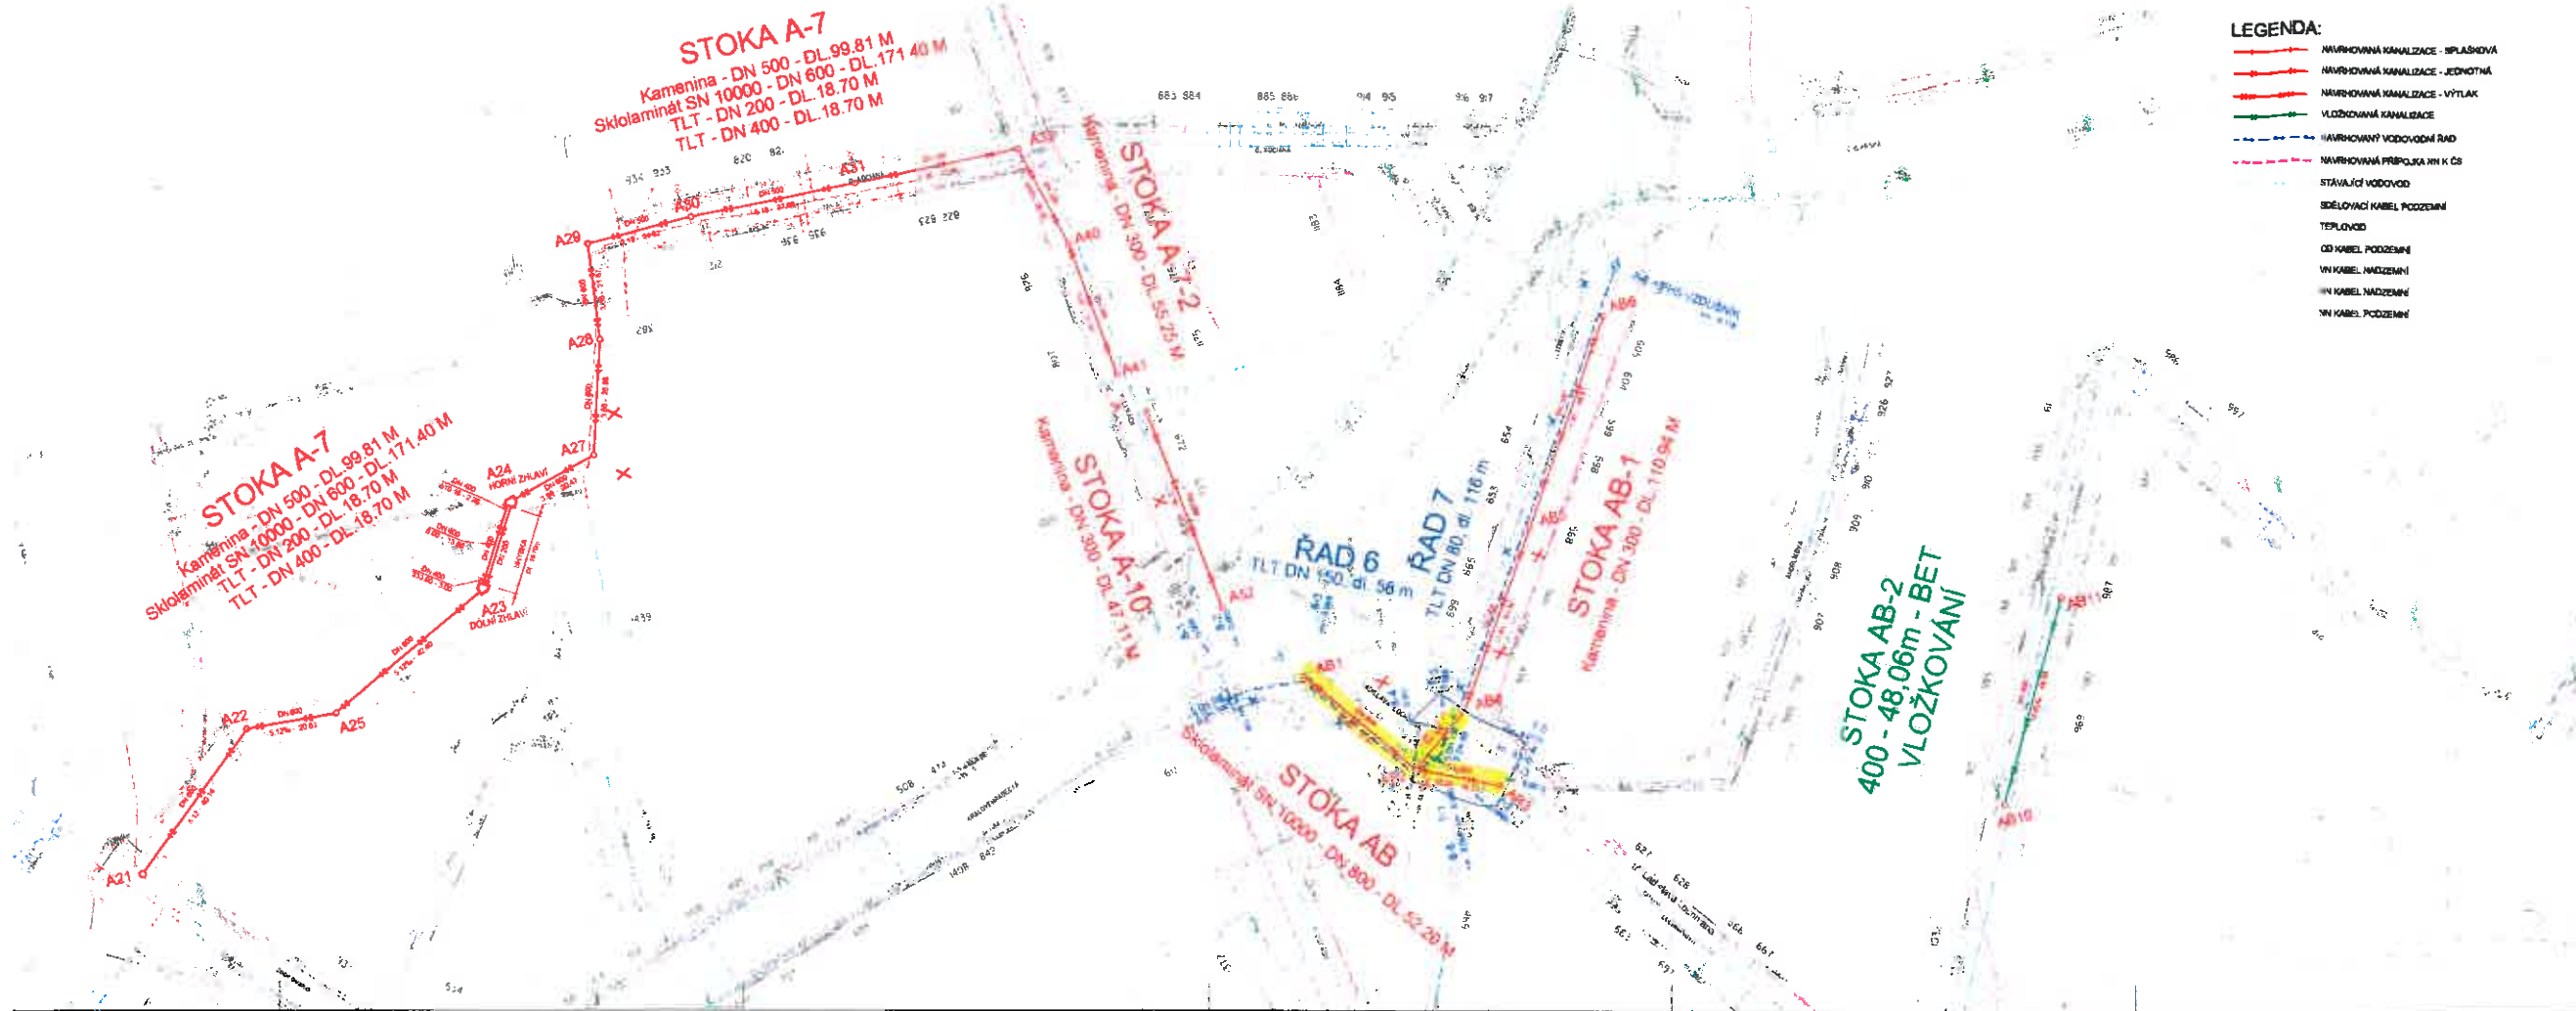

- LEGENDA:**
- NAVRHOVANÁ KANALIZACE - SPLAŠKOVÁ
 - NAVRHOVANÁ KANALIZACE - JEDNOTNÁ
 - NAVRHOVANÁ KANALIZACE - VÝTLAK
 - VLOŽKOVANÁ KANALIZACE
 - NAVRHOVANÝ VODOVODNÍ RAD
 - NAVRHOVANÝ PŘÍPOJKA K ČS
 - STÁVAJÍCÍ VODOVOD
 - SEŘOZOVÁNÍ KABEL POZEMNÍ
 - TEPLOVOD
 - OD KABEL POZEMNÍ
 - VN KABEL NADZEMNÍ
 - VN KABEL NADZEMNÍ
 - VN KABEL POZEMNÍ

POZNÁMKA:
TRASY STÁVAJÍCÍCH POZEMNÍCH SÍTÍ JSOU ZAPRUEŠLENY POUZE ORIENTAČNĚ.
ZODPOVĚDĚL JE POVINEN ZAJISTIT PŘED ZAHÁJENÍM VÝROPOVÝCH PRACÍ VYTVOŘENÍ
STÁVAJÍCÍCH SÍTÍ JEJICH SPRÁVCI A DODRŽOVAT JIM STANOVENÉ PODMÍNKY DOVRANÝ S

KLAD LISTŮ:



ČISTOPIS - 04.05.2012

Úroveň: 1:500, měřítko: 1:500		Město: Brno	
Název: ÚSTÍ NAD ORLICÍ - KANALIZACE A ČOV		Město: Brno	
Název: 1A KANALIZACE		Město: Brno	
Název: SITUACE		Město: Brno	
Název: PODROBNÁ SITUACE Č.2		Město: Brno	
Název: 1A-S-12		Město: Brno	

Projekt „ ÚSTÍ NAD ORLICÍ – KANALIZACE A ČOV “			
Změnový list		ZL č. 1A-95	
Část B: SKUTEČNÉ PROVEDENÍ ZMĚNY			
Komu:	TEPVOS, spol. s r.o.	Datum:	
Odesláno/	předáno:		
Stavební objekt (provozní soubor):		SO 1.01 – stoka AB, AB-1	
Odkazy:	na specifikaci:	RDS	
	na výkresy:	Projektová dokumentace změny RDS	
	na rozp. podklady:	Výkaz výměr změny – kalkulace změny	
	na jinou část smlouvy:		
ZMĚNA – popis změny a zdůvodnění změny:			
<u>Důvod změny:</u> Změna RDS			
<u>Popis změny:</u> Provizorní úprava povrchů - křižovatka Lochmanova a Pickova ul.			
Součástí Části B – Skutečné provedení změny je: 1) Skutečný cenový dopad změny:			
		Vícepráce 29 083,53 Kč	
		Méněpráce 0,00 Kč	
		Celkem 29 083,53 Kč	
Oznámení vydává: Sdružení „ Ústí nad Orlicí – kanalizace a ČOV “			
<i>Správce stavby přezkoumal navrhovaný objem víceprací co do rozsahu i hodnoty nákladů a shledává je jako opodstatněné, když zároveň porovnal předmětné vícepráce s rozsahem původně sjednaného předmětu díla a prohlašuje, že jednotlivé položky předmětných víceprací se nekryjí s položkami specifikovanými v původním rozsahu předmětu díla.</i>			
Potvrzením oznámení změny uděluje objednatel pokyn pro vyúčtování změny.			
Vyjádření dotčených:			
Za zhotovitele: Souhlasí - nesouhlasí 10. 11. 2014 Datum:		Za projektanta: Souhlasí - nesouhlasí 10. 11. 2014 Datum:	
Za správce stavby: Souhlasí - nesouhlasí 10. 11. 2014 Datum:		Za objednatele: Souhlasí - nesouhlasí 10. 11. 2014 Datum:	

ZL Č. 1A -95 - SOUPIS PROVEDENÝCH PRACÍ

Stavba: Ústí nad Orlicí - kanalizace a ČOV

Provizorní úprava povrchu (AB, AB-1)

Kód položky	Číslo Zl	Popis	MJ	Množství celkem	Jednotková cena zadání	Celková cena zadání	Vícepráce	Méněpráce
		Sut - živice				7 591,53	7 591,53	0,00
1.01 - 135		Frézování krytu pl.do 500 m2,pruh do 75 cm,tl.5 cm	m2	73,000	73,00	5 329,00	5 329,00	0,00
1.01 - 138		Vodorovná doprava sutí po suchu na skládku vč.uložení	t	9,216	139,30	1 283,79	1 283,79	0,00
1.01 - 139		Poplatek za recyklaci	t	9,216	106,20	978,74	978,74	0,00
		Provizorní oprava komunikace						
		Sut - živice				21 492,00	21 492,00	0,00
1.01 - 179		Belon asfalt ABJ,ABS,ABH tř.2 do 3 m, tl. 5 cm	m2	72,000	272,00	19 584,00	19 584,00	0,00
1.01 - 177		Postřik živičný spojovací z asfaltu 0,5-0,7 kg/m2	m2	72,000	26,50	1 908,00	1 908,00	0,00
Celkem						29 083,53	29 083,53	0,00