

Projekt „ ÚSTÍ NAD ORLICÍ – KANALIZACE A ČOV “			
Změnový list		ZL č. 1A-39	
Část A: OZNÁMENÍ ZMĚNY			
Komu:	TEPVOS, spol. s r.o.	Datum: 22.8.2012	
Odesláno/	předáno:		
Stavební objekt (provozní soubor):		SO 1.10 – Stoky N-23, N-24, N-26, V-1	
Odkazy:	na specifikaci:		
	na výkresy:	Projektová dokumentace změny - RDS	
	na rozp. podklady:	Výkaz výměr změny	
	na jinou část smlouvy:		
ZMĚNA – popis změny: Popis změny: SO 1.10 – Stoky N-23, N-24, N-26, V-1 – z důvodu skutečné hloubky přípojky od č.p. 386 bylo nutné zahĺoubení stoky N-23 v celé délce od šachty N80 do N82 a stoky V-2 v úseku N81 do – V10. Součástí oznámení změny je: 1) Zápis v DVMP 2) Stanovisko projektanta 3) Zákres změn do PD 4) Propočet nejvyššího cenového dopadu změny = plus 4 713,87 Kč bez DPH			
Oznámení vydává: Sdružení „ Ústí nad Orlicí – kanalizace a ČOV “			
Potvrzením oznámení změny uděluje objednatel pokyn pro fyzické provedení změny.			
Vyjádření dotčených:			
Za zhotovitele: Souhlasí - nesouhlasí : „Sdružení pro Ústí nad Orlicí – - Kanalizace a ČOV“ Pobřežní 667/78 Datum: 22.8.2012 186 00 Praha 8		Za projektanta: Souhlasí - nesouhlasí AQUA REPROCON Datum: 22.8.2012 divize Praha Dukelských hrdinů 12 170 00 Praha 7, ČR DIČ: CZ40661371	
Za správce stavby: Souhlasí – nesouhlasí : Datum: 22.8.2012		Za objednatele: Souhlasí - nesouhlasí Datum: 22.8.2012	

DEVIK +/- STAVBY ČISTÍ N/O - KANALIZACE A ČOU

ED. Č. 1

STR. 6

ČÁST 1A - OBJEKT 1.10 - STOKA N23

15.8.92

ZÁDOST OBJEDNATEL

ZA STÁVAJÍCÍHO STAVU ŘEŠENÍ STOKY N23 NENÍ MOŽNÉ
NAPOJIT GRAVITAČNÍ PŘIPOJKOU NEBOVITOST d.p. 386.

ZHOTOVITEL - PROJEKTANT PŘEDLOŽÍ NÁVRH TECH. ŘEŠENÍ
VČ. ŽL.

AQP

ZA OBJEDNATELE

P. KREJČP

ZA SPRÁVCE STAVBY

P. ŠEDÝK

ZA ZHOTOVITEL

P. PAVLÍČ

ČÁST 1A - OBJEKT 1.05 - STOKA D8

15.8.92

ZÁDOST ZHOTOVITEL

a) NA ZÁKLADĚ NUTNOSTI NÁPOJENÍ STÁVAJÍCÍ
KANALIZAČNÍ STOKY JE NUTNÉ PRODLOUŽENÍ
~~DO~~ NOVE BUDOVANÉ STOKY D8 A ZHROU KANCOVÉ
L5 NA ŠADYU SPOJKOU.

b) Z DŮVODU GYMOUJÍCÍHO TECHNICKÉHO STAVU STÁVAJÍCÍ
SPOJNÉ KOMORY SK 2 BUDE PROVEDENO POUZE
NÁPOJENÍ NOVE BUDOVANÉ STOKY D8.

AQP

ZHOTOVITEL PŘEDLOŽÍ ŽL A REVIZI RPD

ZA OBJEDNATELE

P. KREJČP

ZA SPRÁVCE STAVBY

P. ŠEDÝK

ZA ZHOTOVITEL

P. PAVLÍČ



**„Sdružení pro Ústí nad Orlicí-kanalizace a ČOV“
Pan Bronislav Hána
Pobřežní 667/78
186 00 Praha 8**

Datum: 22.08.2012
Vyřizuje: Ing. Sana Bahor, 737 206 974

**Věc : Ústí nad Orlicí – kanalizace a ČOV
1A – Ústí nad Orlicí - kanalizace
Stanovisko projektanta k ZL1A-39
SO 1.10 – Stoka N-23, V-2**

Vážený pane,

na základě Vašeho požadavku Vám sdělujeme stanovisko projektanta ke stokám N-23, V-2.

V době zpracování ZDS nebyla známa hloubka přípojky z domu č.p. 386. Na základě dodatečně provedeného průzkumu přípojek, který byl prováděn po zpracování ZDS, bylo zjištěno, že přípojka je uložena hlouběji než se předpokládalo při zpracování ZDS. Aby bylo možné přípojku přepojit na navrhovanou stoku, bude potřeba stoku zahлубit v celé délce a to v začáteční šachtě o 12cm a v koncové šachtě o 35cm. Vzhledem k tomu, že stoka V-2 je napojena na stoku N-23 bude nutno zahлубit i stoku N-23 v úseku mezi šachtami N80-N82.

Zpracovatel ZDS ani RDS nemohl předpokládat hloubku přípojky odlišnou od poskytnutých podkladů.

Z výše uvedených důvodů s výše uvedenou změnou souhlasíme.

S pozdravem



AQUA PROCON s.r.o.
divize Praha
Dukelských hrdinů 12
170 00 Praha 8
IČ: 46964371

Ing. Daniel Kozický

Sídlo Brno

AQUA PROCON s.r.o.
Palackého tř. 12, 612 00 Brno
Tel.: +420 541 426 011
fax: +420 541 426 012
e-mail: info@aquaprocon.cz

Divize Praha


AQUA PROCON s.r.o.
Dukelských hrdinů 12, 170 00 Praha
Tel.: +420 220 879 819
fax: +420 226 712 140
e-mail: info.praha@aquaprocon.cz

IČ: 46964371

DIČ: CZ46964371

Brno-venkov č. ú.: 21301-641/0100

Firma AQUA PROCON s.r.o. je zapsána v obchodním rejstříku vedeném
Krajským soudem v Brně, oddíl C, vložka 6597

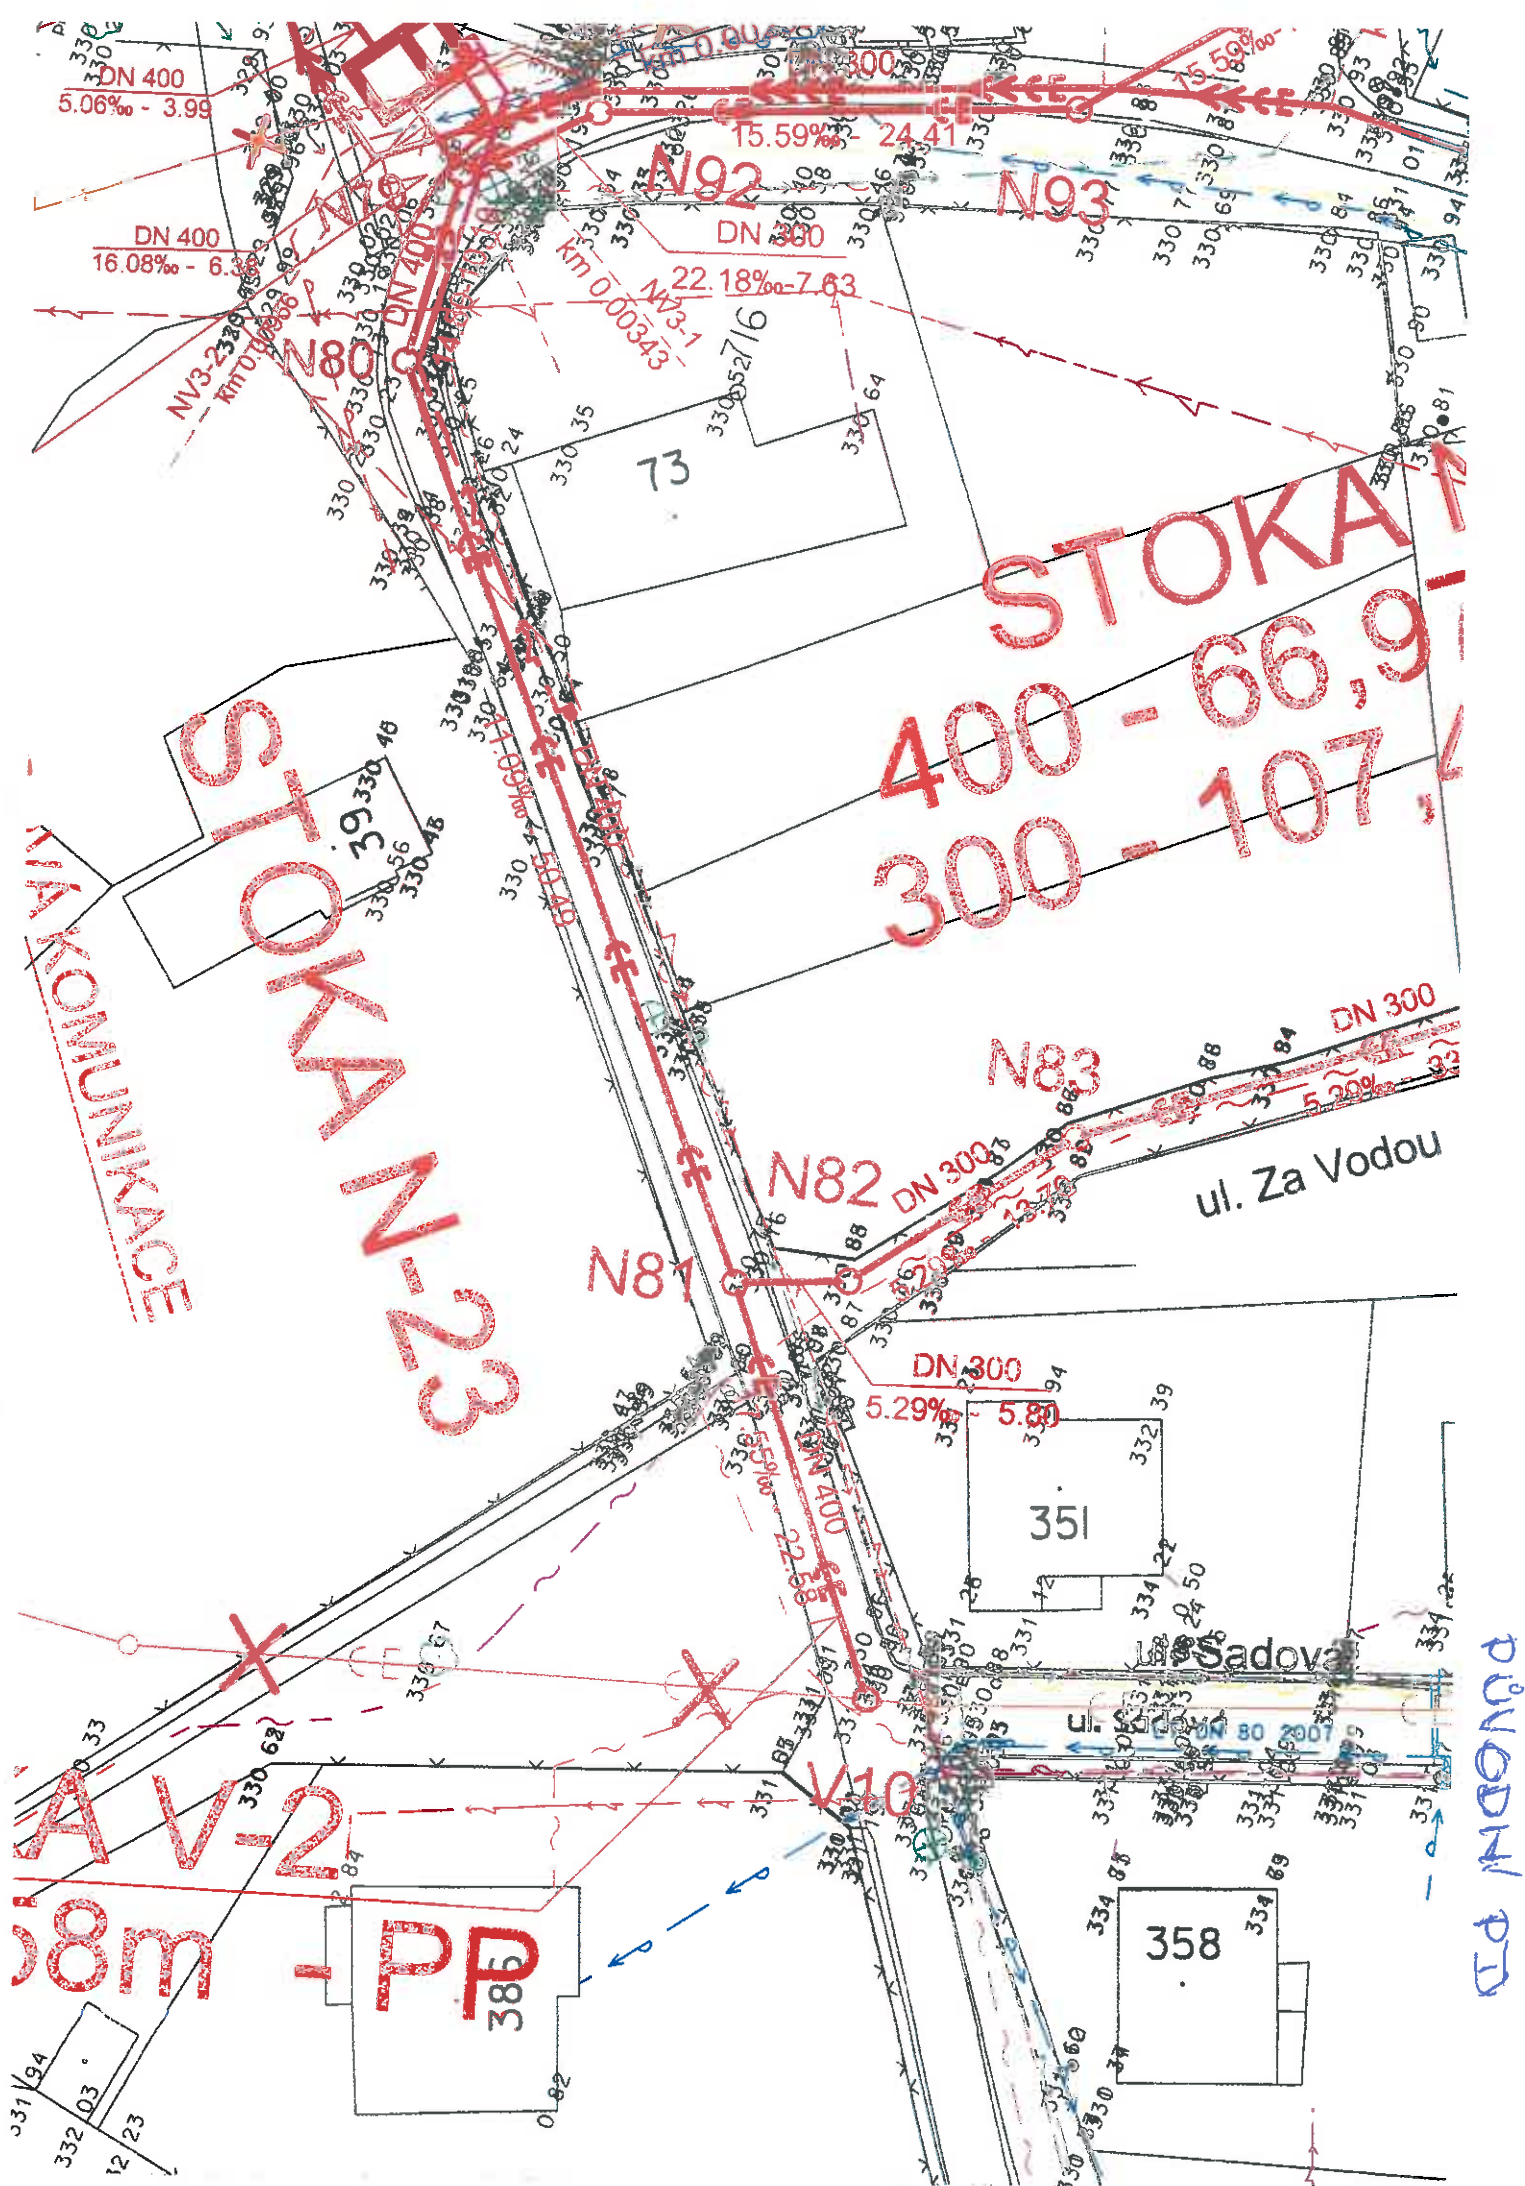


ÚZEMÍ
 DRUHY POVRCHU
 VZDÁLENOSTI ŠACHET
 NÁZVY ŠACHET

SMĚROVÉ POMĚRY

PŮVODNÍ RTD

Travnatá plocha		
6.38	10.10	
ČS3	N79	N80

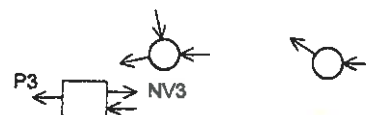

PODÉLNÝ PROFIL STOKY N-23

MĚŘÍTKO 1:500/1:100

HLOUBKA VÝKOPU

KÓTY DNA POTRUBÍ

KÓTY TERÉNU


STANIČENÍ [km/m]


SKLON [promile] - DÉLKA [m]
 DN [mm] - MATERIÁL - DÉLKA [m]
 KAPACITA [l/s] - RYCHLOST [m/s]
 NÁVR.PRÚTOK [l/s] - RYCHLOST [m/s]



1	14.80 - 10.10
1	237.18 - 1.89
1	40.00 - 1.41

400 -

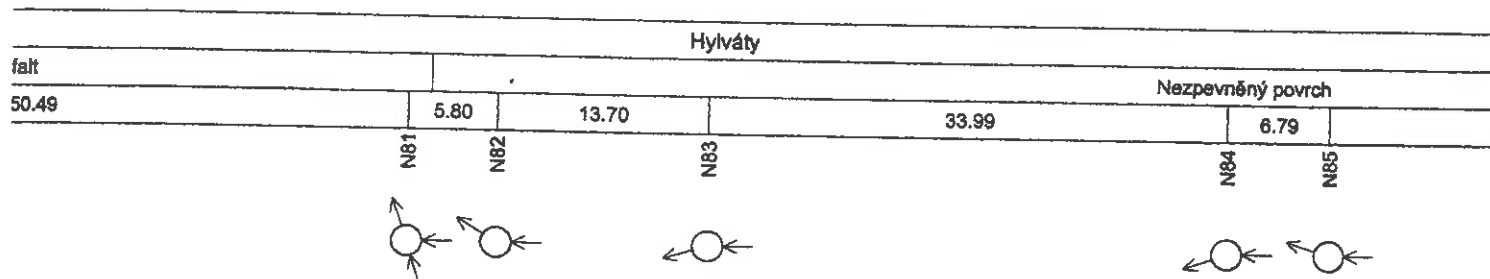

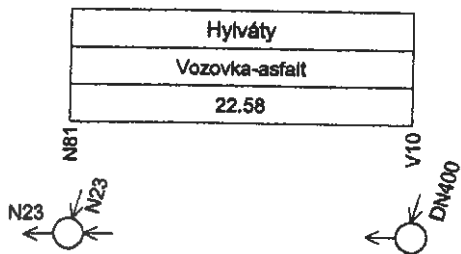

Přítoky
Šachta
N81
V10

Stoka
N23
Stávající

DN[mm]
300
400

dno[m.n.m.]
328.42
328.82


přítok[l/s]
10.0

PŮVODNÍ RPD

STOKY V-2


PODÉLNÝ PROFIL STO

MĚŘÍTKO 1:500/1:100

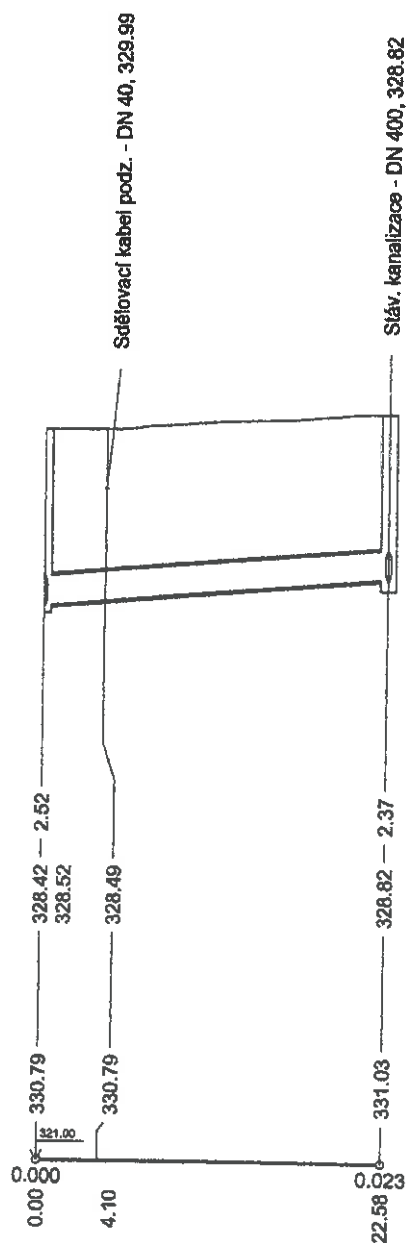

17.55 - 22.58
400 - PP - 22.58
256.15 - 2.04
30.00 - 1.48

i.) přítok[l/s]
10.0

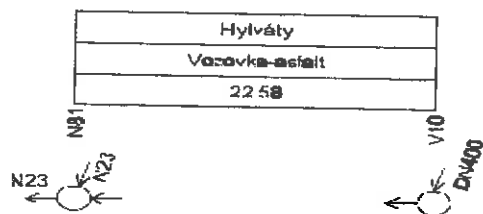

Přítoky
Sečta
N8
V10

Stoka
N23
Stávající


DN[mm]
300
400

dno[m]
328.4
328.9


ZMĚNA RPD

ROFIL STOKY V-2


PODÉLNÝ
MĚŘÍTKO 1:500

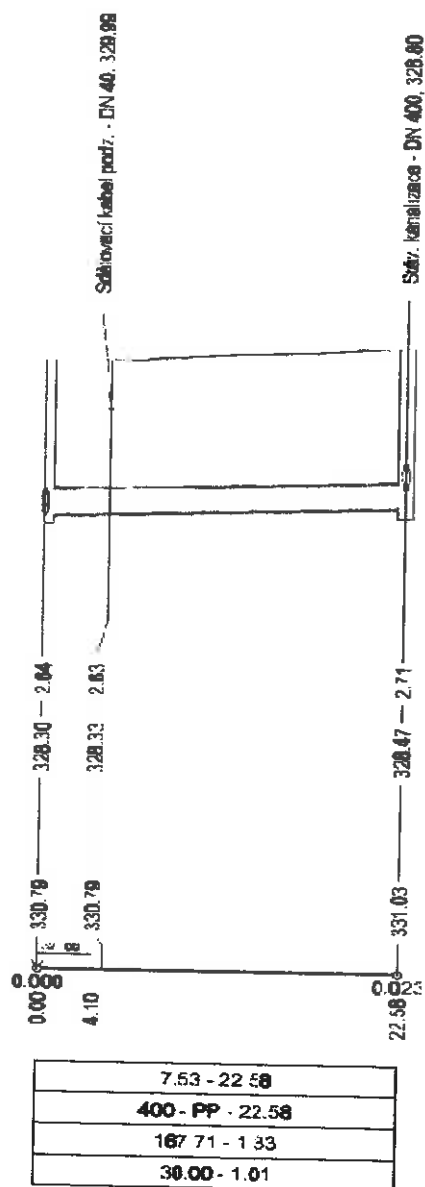

10.10	8.88 - 50.49	25.88 - 5.88
1.89	1.80.18 - 1.43	144.85 - 2.06
1.41	40.00 - 1.15	10.00 - 1.17

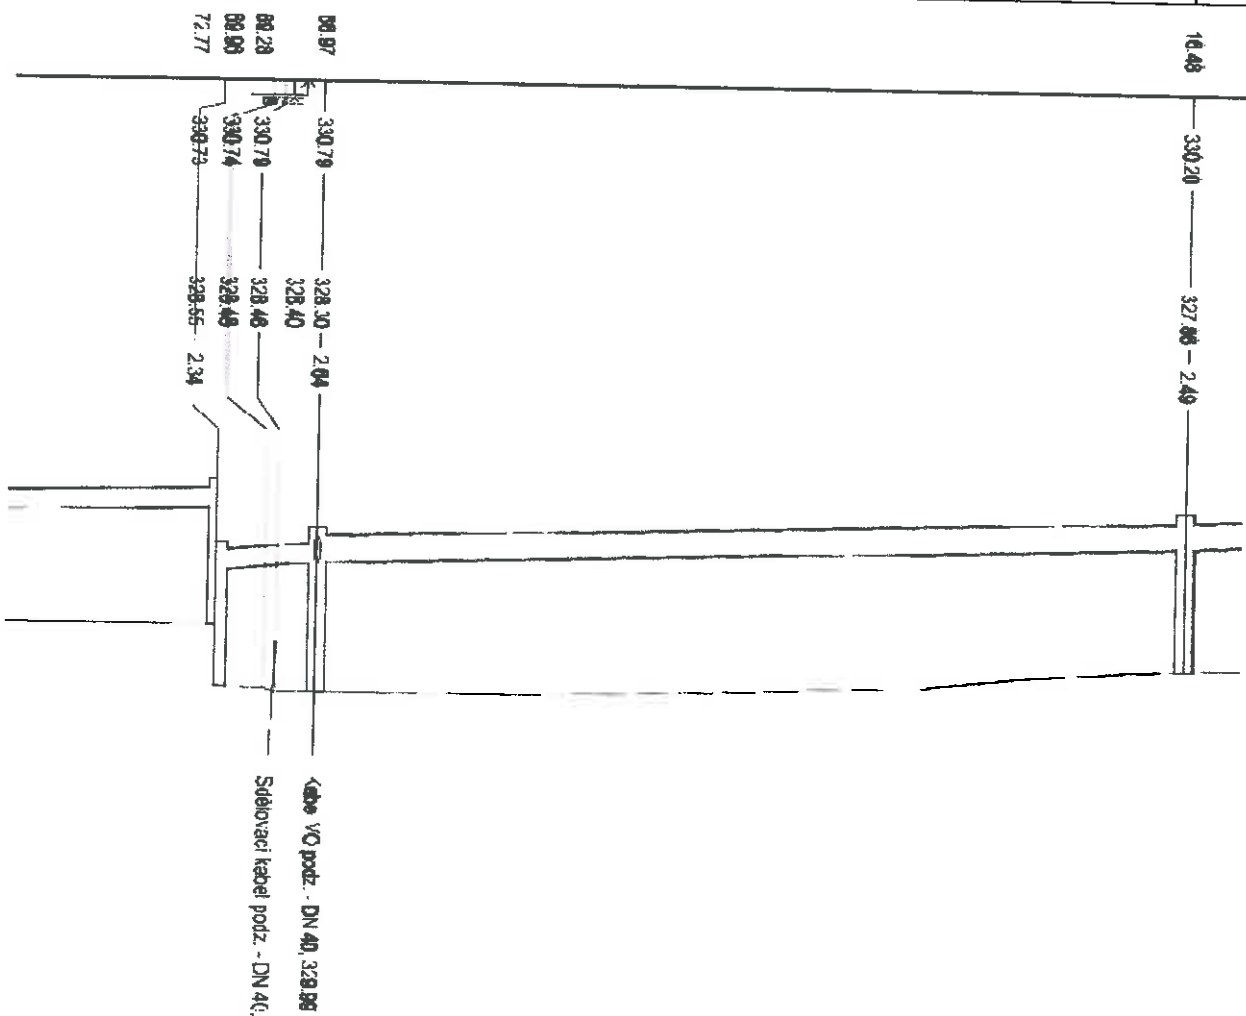

ZMĚNA RPD

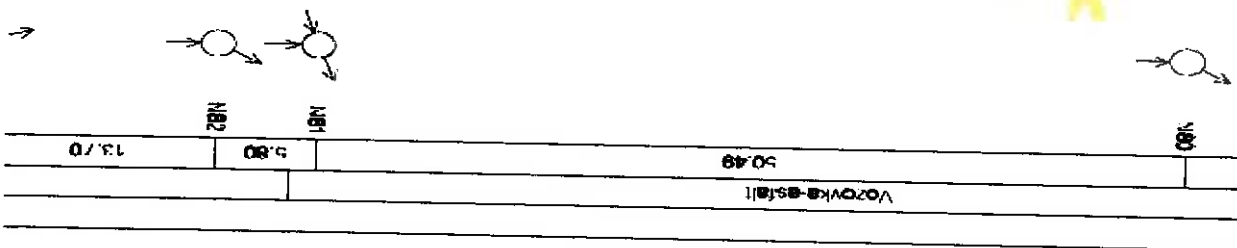

SOUPIŠ PROVEDENÝCH PRACÍ

Stavba: Ústí nad Orlicí - kanalizace a ČOV

Změna nivelety výkopu

Kód položky	Číslo ZL	Popis	MJ	Množství celkem	Jednotková cena zadání	Celková cena zadání
1.10 - 7	2	SO 1.10 STOKY N-23, N-24, N-25, V-1	1	5	8	4 713,87
1.10 - 9		STOKY				4 713,87
1.10 - 10		Zemní práce				4 713,87
1.10 - 11		Hloubení rýh šířky do 200 cm v hor. tř. 1-4 zapážených i nezapažených s	m3	10,384	102,20	1 061,24
1.10 - 15		Pažení a rozeptění stěn rýh hl. do 4m	m2	17,367	33,20	576,58
1.10 - 19		Odstranění pažení stěn rýh hl. do 4 m	m2	17,367	9,30	161,51
R		Svislé přemístění výkopku z hor. 1-4 do 4,0 m	m3	5,711	2,70	15,42
		Vodorovné přemístění výkopku z hor. 1-4 na meziskládku a zpět	m3	10,384	79,60	826,57
		Zásyp jam, rýh, šachet se zhutněním	m3	10,384	108,80	1 129,78
		Rezerva na nepředvídatelné práce				942,77

Změnový list**ZL č. 1A-39****Část B: SKUTEČNÉ PROVEDENÍ ZMĚNY**

Komu:	TEPVOS, spol. s r.o.			Datum:	3.6.2014
Odesláno/					
	předáno:				
Stavební objekt (provozní soubor):	SO 1.10 – Stoky N-23, N-24, N-26, V-1				
Odkazy:	na specifikaci:				
	na výkresy: Projektová dokumentace změny				
	na rozp. podklady: Výkaz výměr změny – kalkulace změny				
	na jinou část smlouvy:				

ZMĚNA – popis změny a zdůvodnění změny:**Důvod změny:** Změna RDS**Popis změny:** SO 1.10 – Stoky N-23, N-24, N-26, V-1 – z důvodu skutečné hloubky přípojky od č.p. 386 bylo provedeno zahloubení stoky V2 v celé délce a stoky N23 v úseku N78-N80.

Součástí Části B – Skutečné provedení změny je: 1) Skutečný cenový dopad změny =

Vícepráce	plus	3 871,19 Kč bez DPH
Méněpráce	minus	0,0 Kč bez DPH
Celkem	plus	3 871,19 Kč bez DPH

Oznámení vydává: Sdružení „Ústí nad Orlicí – kanalizace a ČOV “

Správce stavby přezkoumal navrhovaný objem víceprací co do rozsahu i hodnoty nákladů a shledává je jako opodstatněné, když zároveň porovnal předmětné vícepráce s rozsahem původně sjednaného předmětu díla a prohlašuje, že jednotlivé položky předmětných víceprací se nekryjí s položkami specifikovanými v původním rozsahu předmětu díla.

Potvrzením oznámení změny uděluje objednatel pokyn pro vyúčtování změny.**Vyjádření dotčených:**

Za zhotovitele: Souhlasí - nesouhlasí : „Sdružení pro Ústí nad Orlicí – – Kanalizace a ČOV“ Datum: 3.6.2014 P. Křežní 667/78 126 00 Praha 8	Za projektanta: Souhlasí - nesouhlasí Datum: 3.6.2014
Za správce stavby: Souhlasí – nesouhlasí : Datum: 3.6.2014	Za objednatele: Souhlasí - nesouhlasí Datum: 3.6.2014

SOUPIS PROVEDENÝCH PRACÍ

Stavba: Ústí nad Orlicí - kanalizace a ČOV

Změna nivelety výkopu

Kód položky	Číslo ZL	Popis	MJ	Množství celkem	Jednotková cena zadání	Celková cena zadání	Vícepráce celkem Kč	Méněpráce celkem Kč
1.	2.	3.	4.	5.	6.	7.	8.	9.
		SO 1.10 STOKY N-23, N-24, N-25, V-1						
		STOKY						
		Zemní práce						
1.10 - 7		Hloubení rýh šířky do 200 cm v hor. tř. 1-4 zapážených i nezapážených s	m3	10,354	102,20	1 061,24	1 061,24	0,00
1.10 - 9		Pažení a rozepření stěn rýh hl. do 4m	m2	17,307	33,20	576,58	576,58	0,00
1.10 - 10		Odstranění pažení stěn rýh hl. do 4 m	m2	17,357	9,30	161,51	161,51	0,00
1.10 - 11		Svislé přemístění výkopku z hor.1-4 do 4,0 m	m3	5,711	2,70	15,42	15,42	0,00
1.10 - 15		Vodorovné přemístění výkopku z hor.1-4 na meziskládku a zpět	m3	10,354	79,60	826,57	826,57	0,00
1.10 - 19		Zásyp jam, rýh, šachet se zhutněním	m3	10,354	108,80	1 129,78	1 129,78	0,00
		Všeobecné položky						
		Realizační dokumentace - zpracování změny	p.s.	0,004	19 134,66	76,54	76,54	
		Dokumentace skutečného provedení - zakreslení změny	p.s.	0,004	5 887,60	23,55	23,55	
R		Rezerva na nepředvídatelné práce	p.s.				0,00	0,00

**„Sdružení pro Ústí nad Orlicí-kanalizace a ČOV“
Pan Bronislav Hána
Pobřežní 667/78
186 00 Praha 8**

Datum: 22.08.2012
Vyřizuje: Ing. Sana Bahor, 737 206 974

**Věc : Ústí nad Orlicí – kanalizace a ČOV
1A – Ústí nad Orlicí - kanalizace
Stanovisko projektanta k ZL1A-39
SO 1.10 – Stoka N-23, V-2**

Vážený pane,

na základě Vašeho požadavku Vám sdělujeme stanovisko projektanta ke stokám N-23, V-2.

V době zpracování ZDS nebyla známa hloubka přípojky z domu č.p. 386. Na základě dodatečně provedeného průzkumu přípojek, který byl prováděn po zpracování ZDS, bylo zjištěno, že přípojka je uložena hlouběji než se předpokládalo při zpracování ZDS. Aby bylo možné přípojku přepojit na navrhovanou stoku, bude potřeba stoku zahloubit v celé délce a to v začáteční šachtě o 12cm a v koncové šachtě o 35cm. Vzhledem k tomu, že stoka V-2 je napojena na stoku N-23 bude nutno zahloubit i stoku N-23 v úseku mezi šachtami N80-N82.

Pro provedení popsané změny technického řešení bude nutné doplnit a přepracovat realizační dokumentaci stavby. Provedení změny na stavbě si vyžádá také navýšení rozsahu dokumentace skutečného provedení.

Zpracovatel ZDS ani RDS nemohl předpokládat hloubku přípojky odlišnou od poskytnutých podkladů.

Z výše uvedených důvodů s výše uvedenou změnou souhlasíme.

S pozdravem


Ing. Daniel Kozický

Sídlo: **Brno**

AQUA PROCON s.r.o.
Palackého tř. 12, 612 00 Brno
Tel.: +420 541 426 011
fax: +420 541 426 012
e-mail: mfo@aquaprocon.cz

Divize: **Praha**

AQUA PROCON s.r.o.
Dukelských hrdinů 12, 170 00 Praha
Tel.: +420 220 879 819
fax: +420 226 712 140
e-mail: info.praha@aquaprocon.cz

IČ: 469643/1

DIČ: C7469643/1

Brno-venkov č. ú.: 24301 641/0100

Firma AQUA PROCON s.r.o. je zapsána v obchodním rejstříku vedeném
Krajským soudem v Brně, oddíl C, vložka 6597